





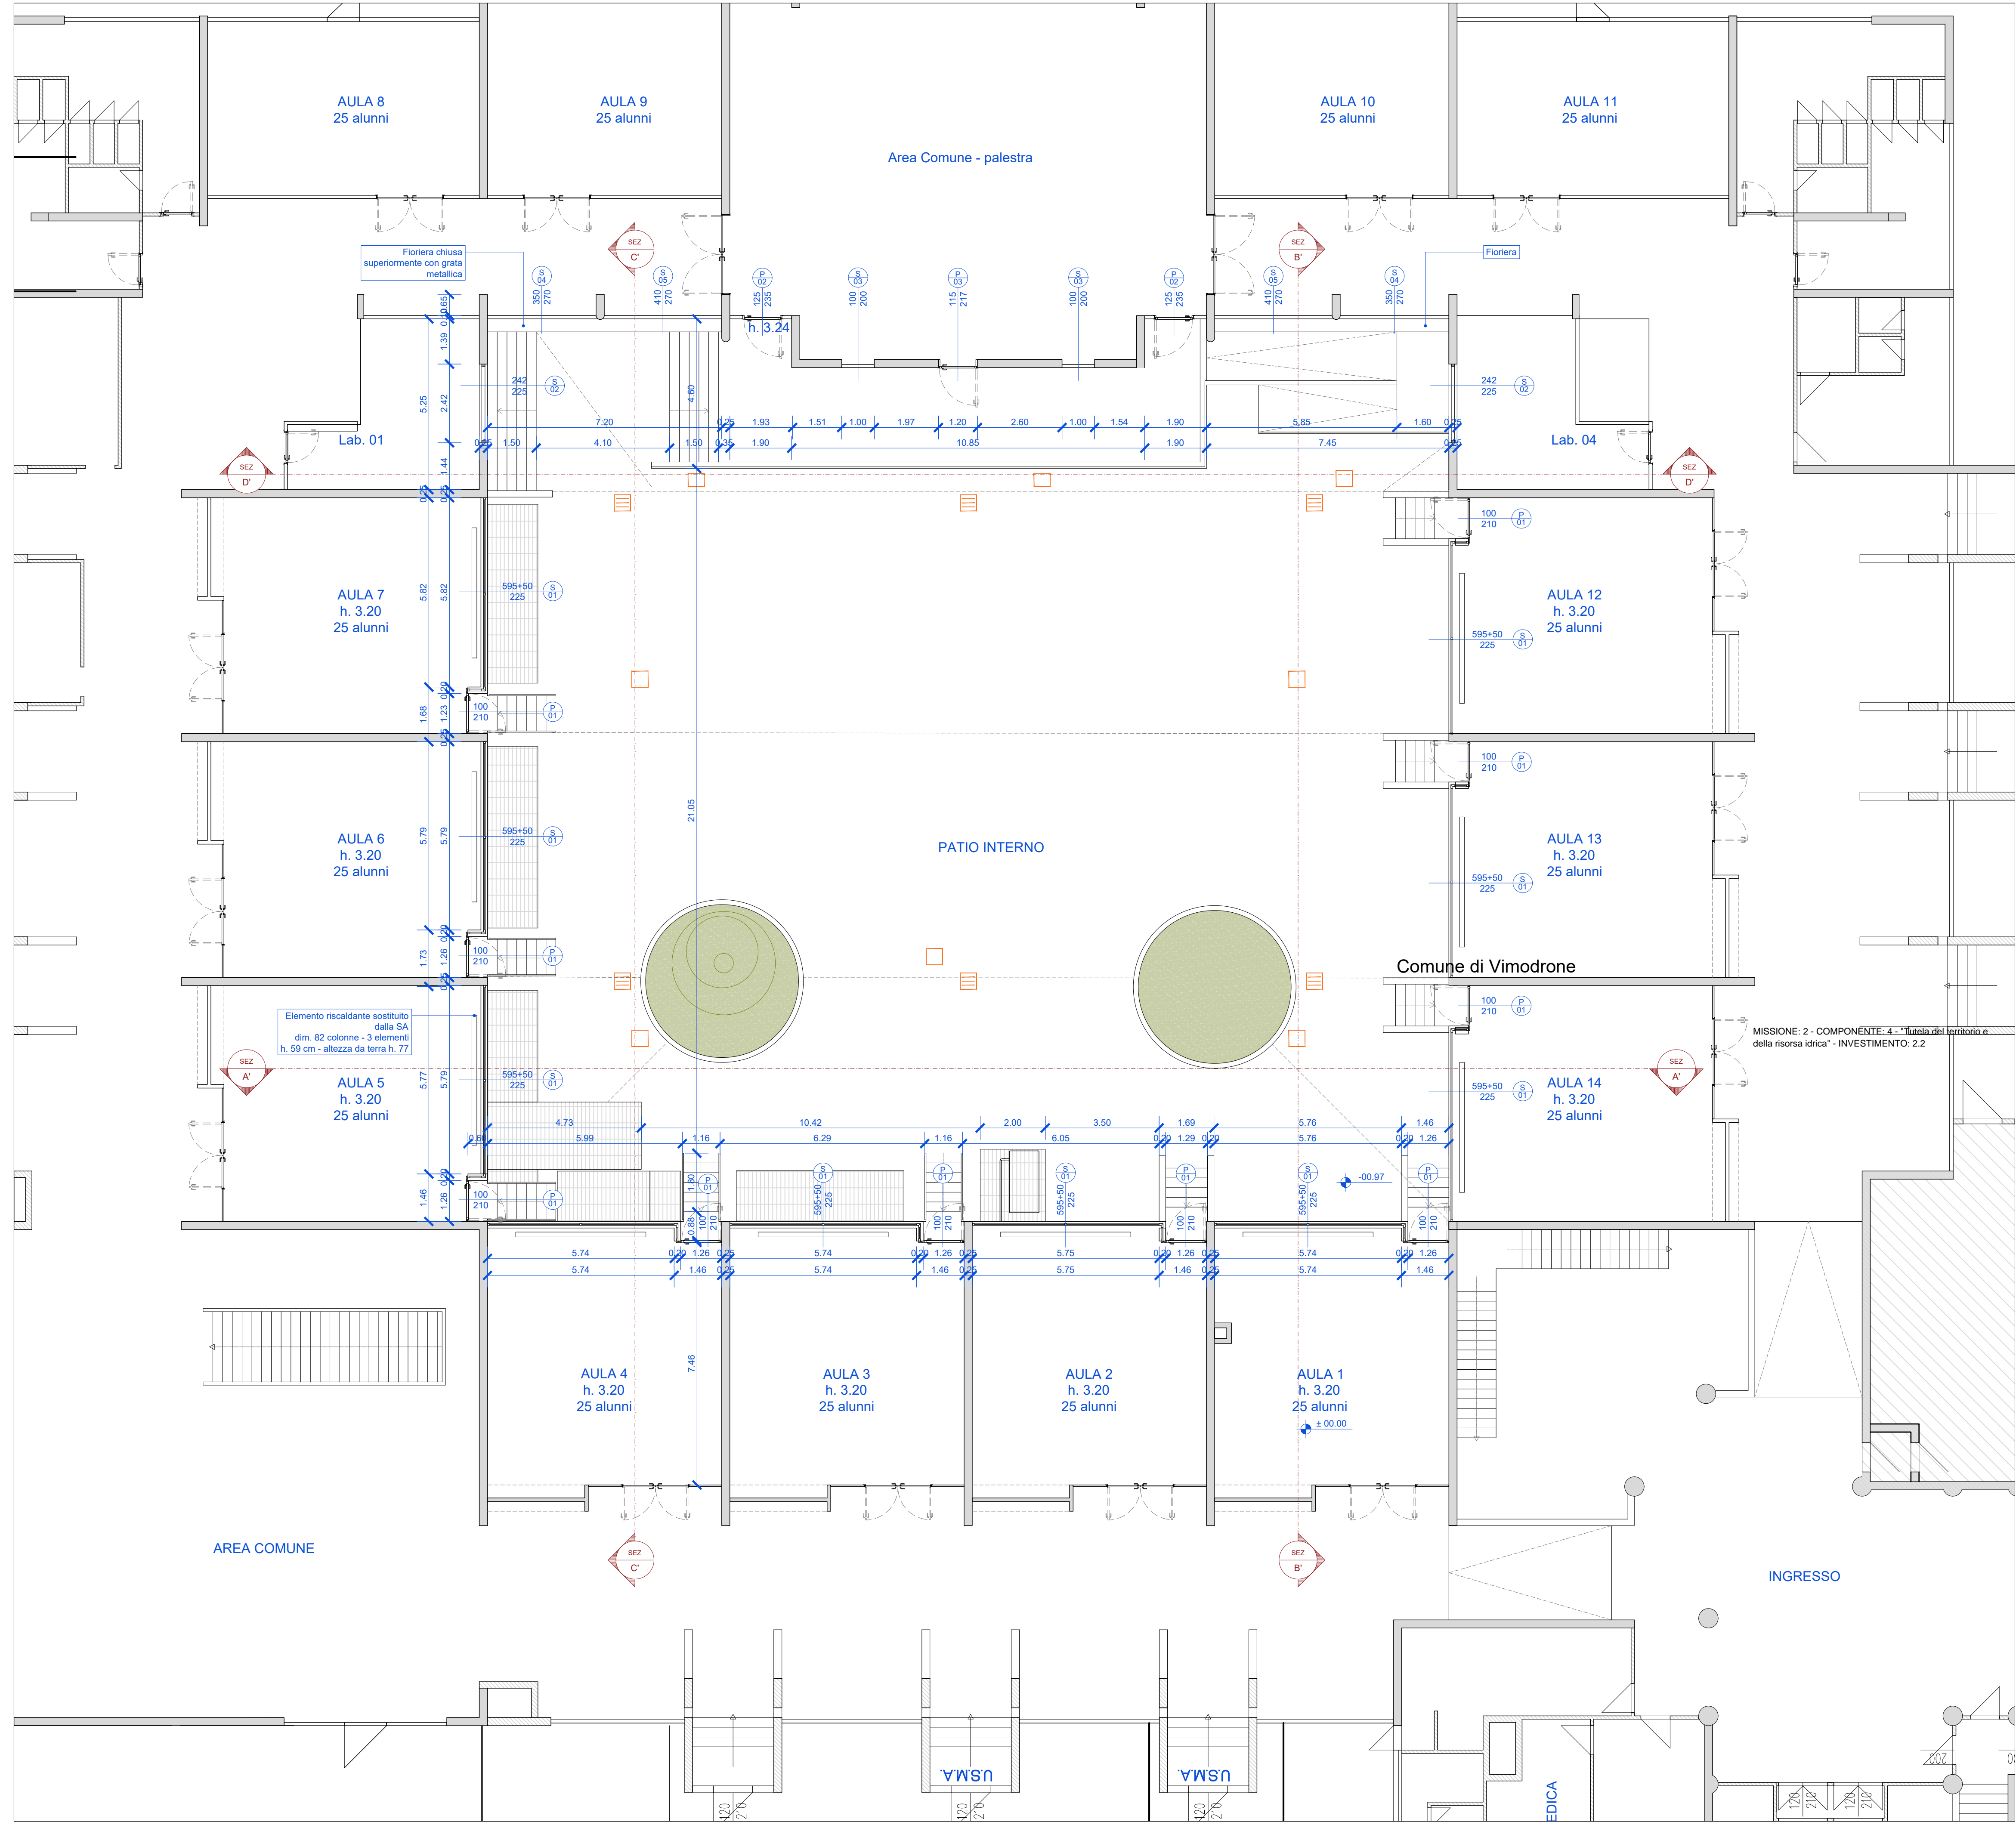


Comune di Vimodrone - Proc. n. 0/22104 del 16-12-2022 in arrivo

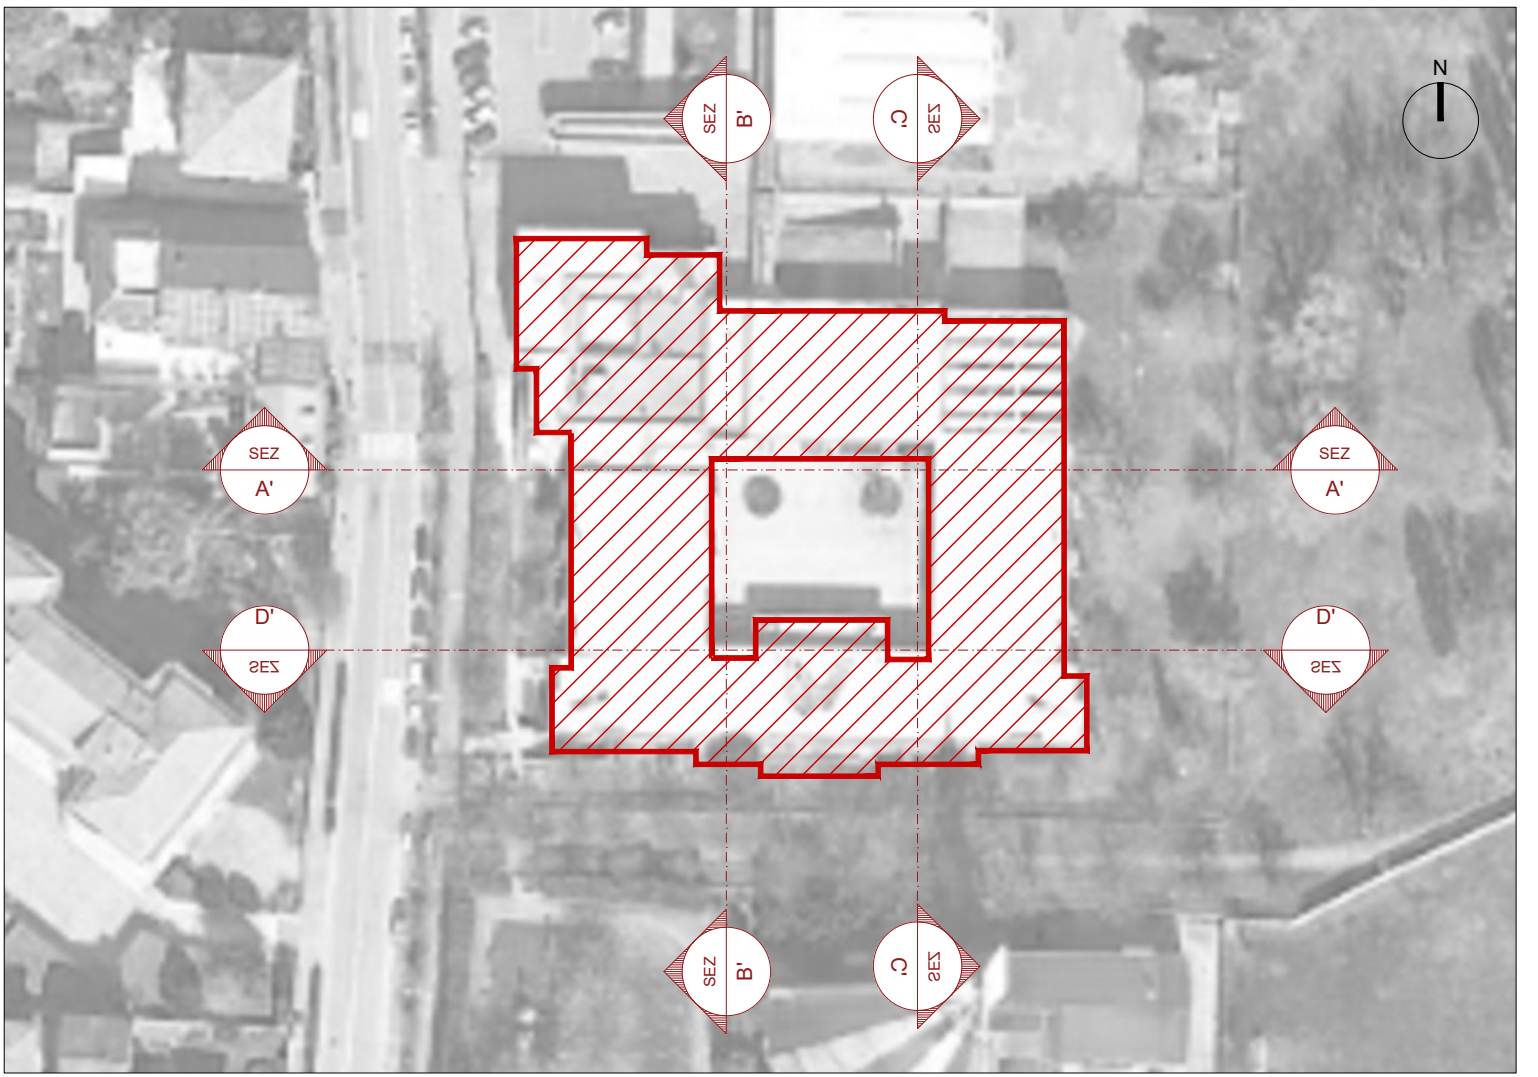

Estratto Pianta piano terra
scala 1:100



Keymap
scala 1:2000

| LEGENDA | | | | | |
|---|---------------------------|---|--------------------------------------|---|-----------------------------|
|  | Area oggetto d'intervento |  | Griglie finestre bocche di lupo |  | Vetrocemento esistente |
|  | Intonaco esistente |  | Blocchetti di calcestruzzo esistenti |  | Muratura in getto esistente |

COMMITTENTE/Client

Comune di Vimodrone

Via Cesare Battisti, 56,
20090 Vimodrone (MI)

Finanziato dall'Unione europea
NextGenerationEU

MISSIONE: 2 - COMPONENTE: 4 - "Tutela del territorio e della risorsa idrica" - INVESTIMENTO: 2.2

PROGETTO/Project

Manutenzione straordinaria scuole 2021 - Scuola primaria Via Piave

Cat. Progetto Definitivo / Esecutivo

Ref. Arch. Carlo Tenconi

CIG

CUP D11E20000110001

PROGETTISTI/Designers

ProgettoB20

ProgettoB20 srl - Società di Ingegneria
Cap. Soc. € 30.000,00 i.v. - C.F. e P.IVA 04068290982
www.progettob20.it
Direttore Tecnico: Ing. Pietro Brianza

Sede legale:
25128 BRESCIA - via Bredina, 2/c/d
t. +39 030 383398
REA BS - 585894

GRUPPO DI PROGETTAZIONE

PROGETTISTA GENERALE:
Marco Bigni Ingegnere

COLLABORATORI:
Roberta Bertoglio Architetto, Michele Rossini dottore

CONSULENZE SPECIALISTICHE

CONSULENZE SPECIALISTICHE

ELABORATO/Document

Plesso Scolastico - Via Piave
Primaria - Pianta - Stato di Fatto

INTERVENTO C

| | | | |
|---------|----------|---------|--------|
| ORDER | CATEGORY | SECTION | NUMBER |
| W21-205 | P.D.E. | RIL | 002 |

Scale 1:100

| Rev. | N | SUBJECT | DATE | D | C |
|------|----|-----------------------------------|------------|------|------|
| | 00 | Emissione aggiornamento prezzi | 21/10/2022 | M.B. | P.B. |
| | 01 | Emissione aggiornamento CSA e CAM | 14/12/2022 | M.B. | P.B. |
| | | | | | |
| | | | | | |

File Rif. 02 Tav RIL 002-003 - Pianta e prospetti scuola primaria Via PIAVE.dwg