





Comune di Vimodrone - Prot. n. 0022104 del 16-12-2022 in arrivo

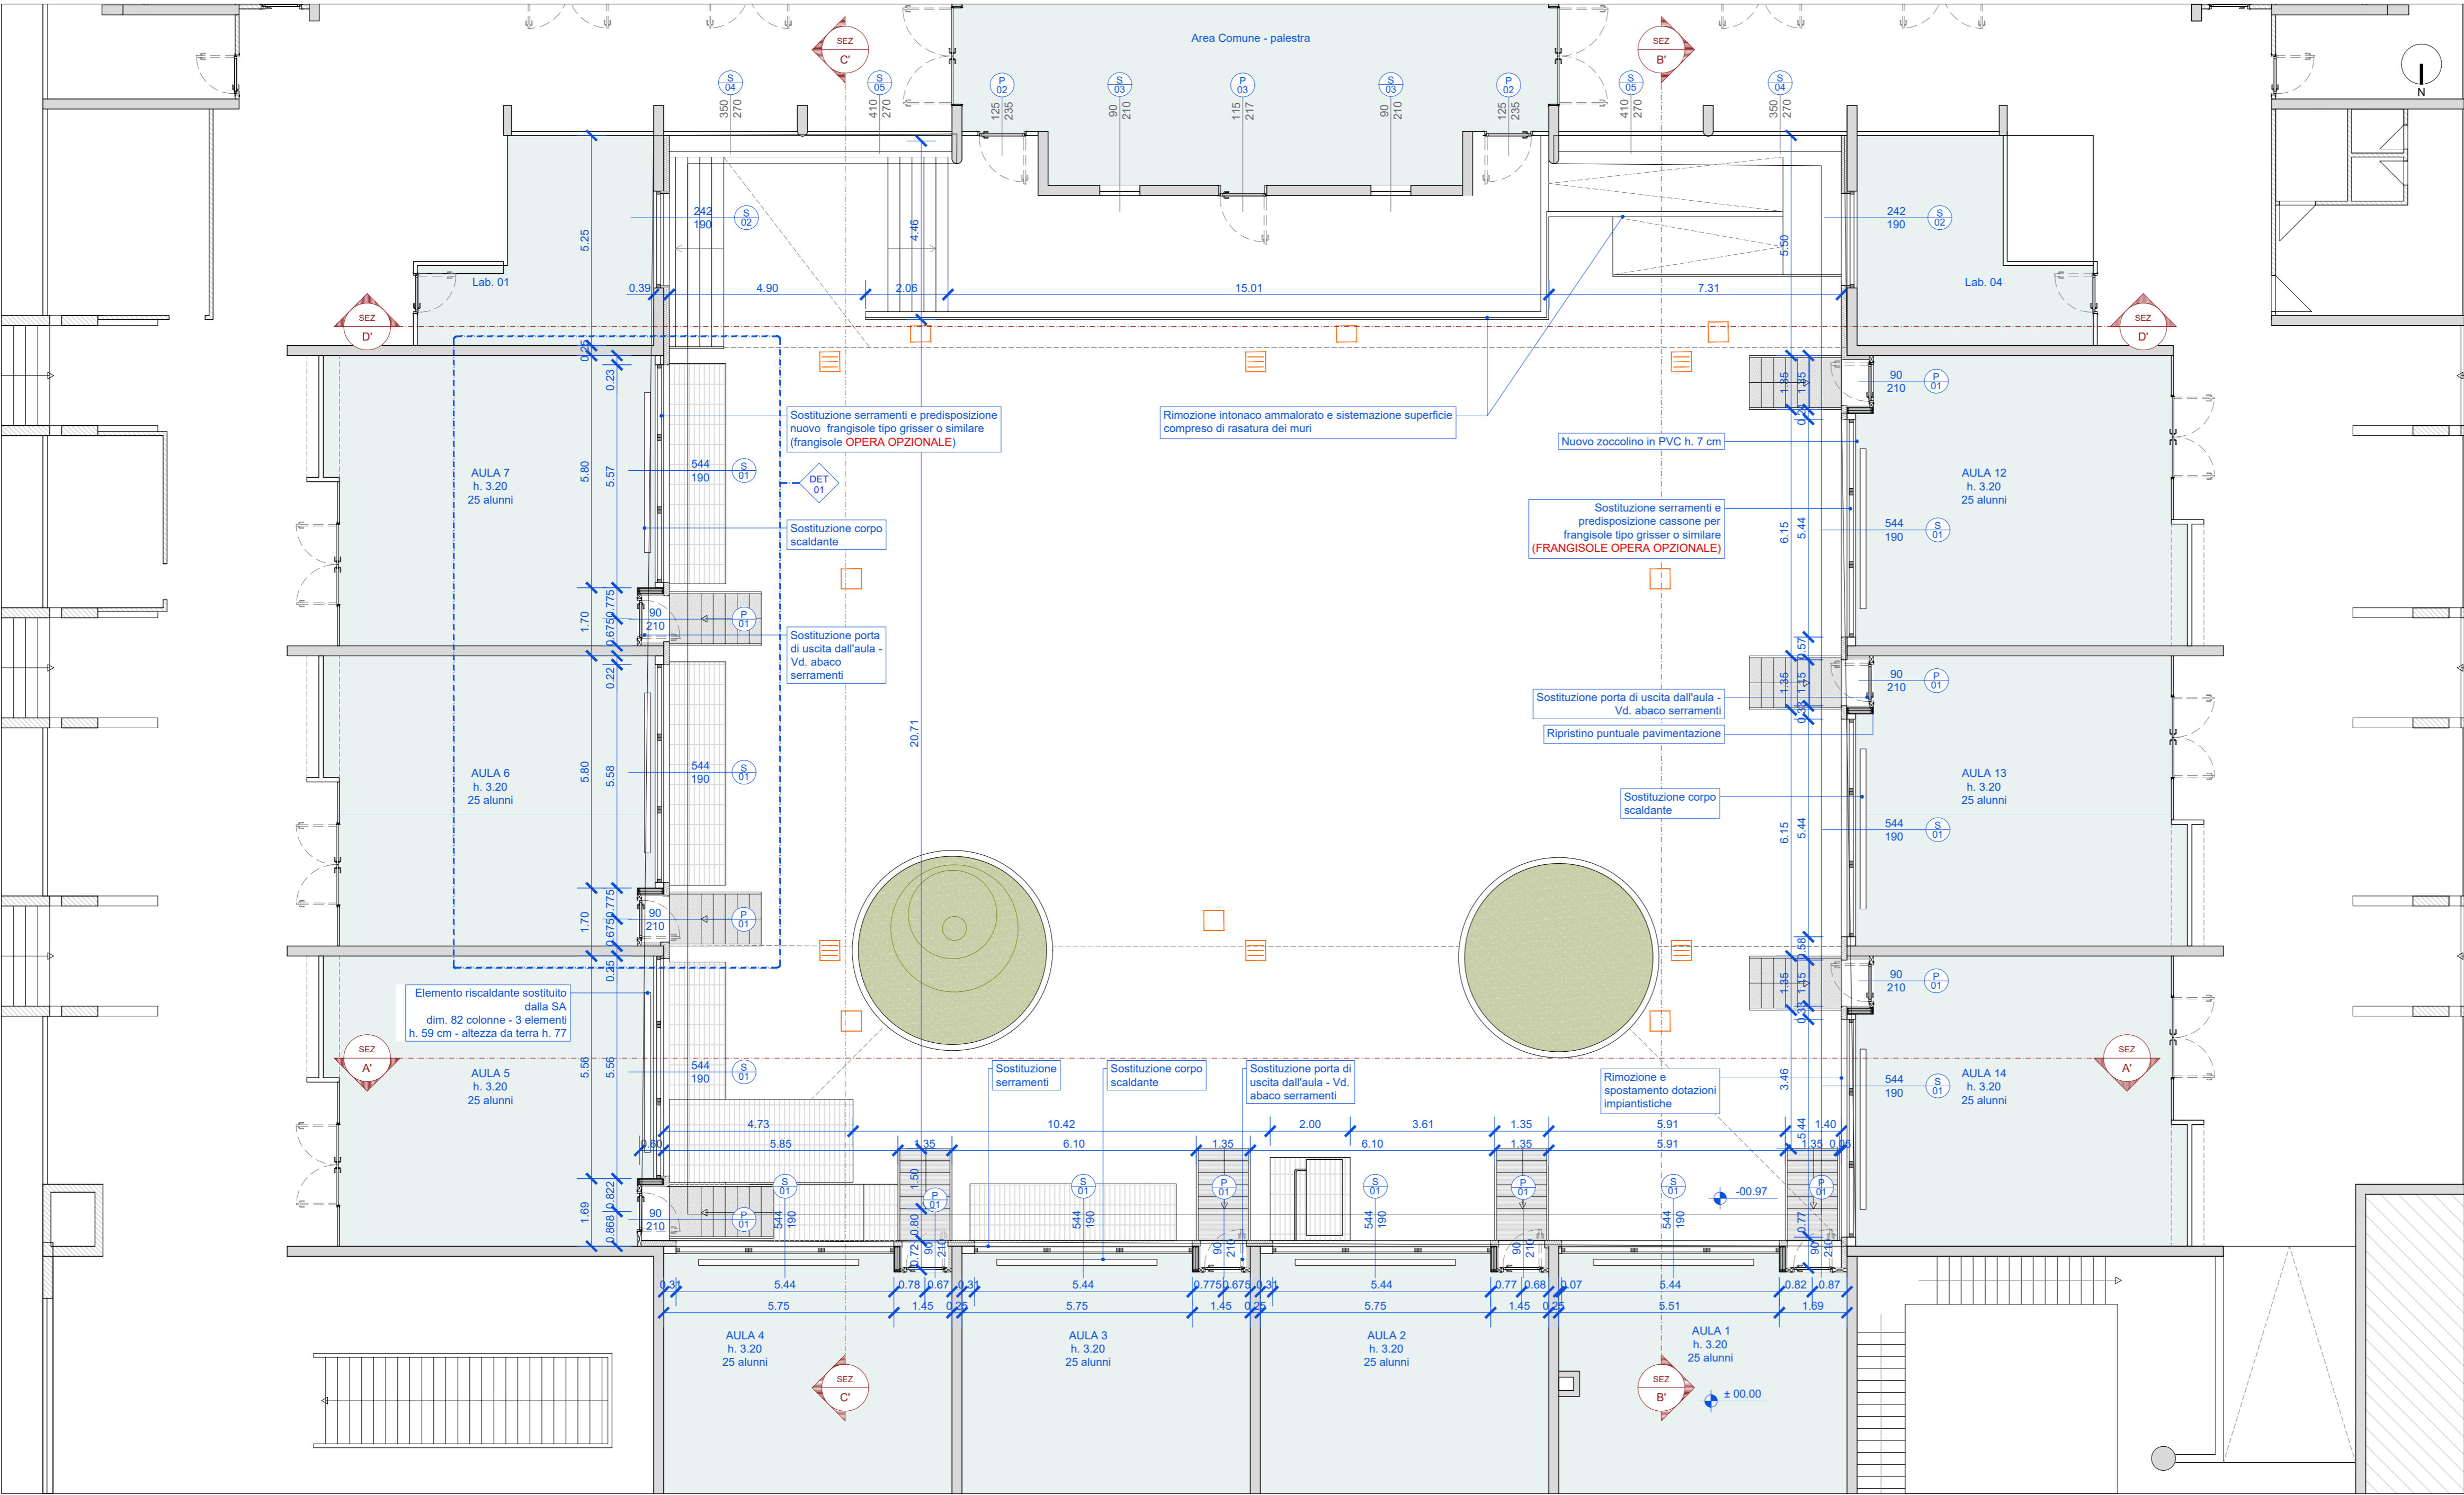

Pianta piano terra
scala 1:100

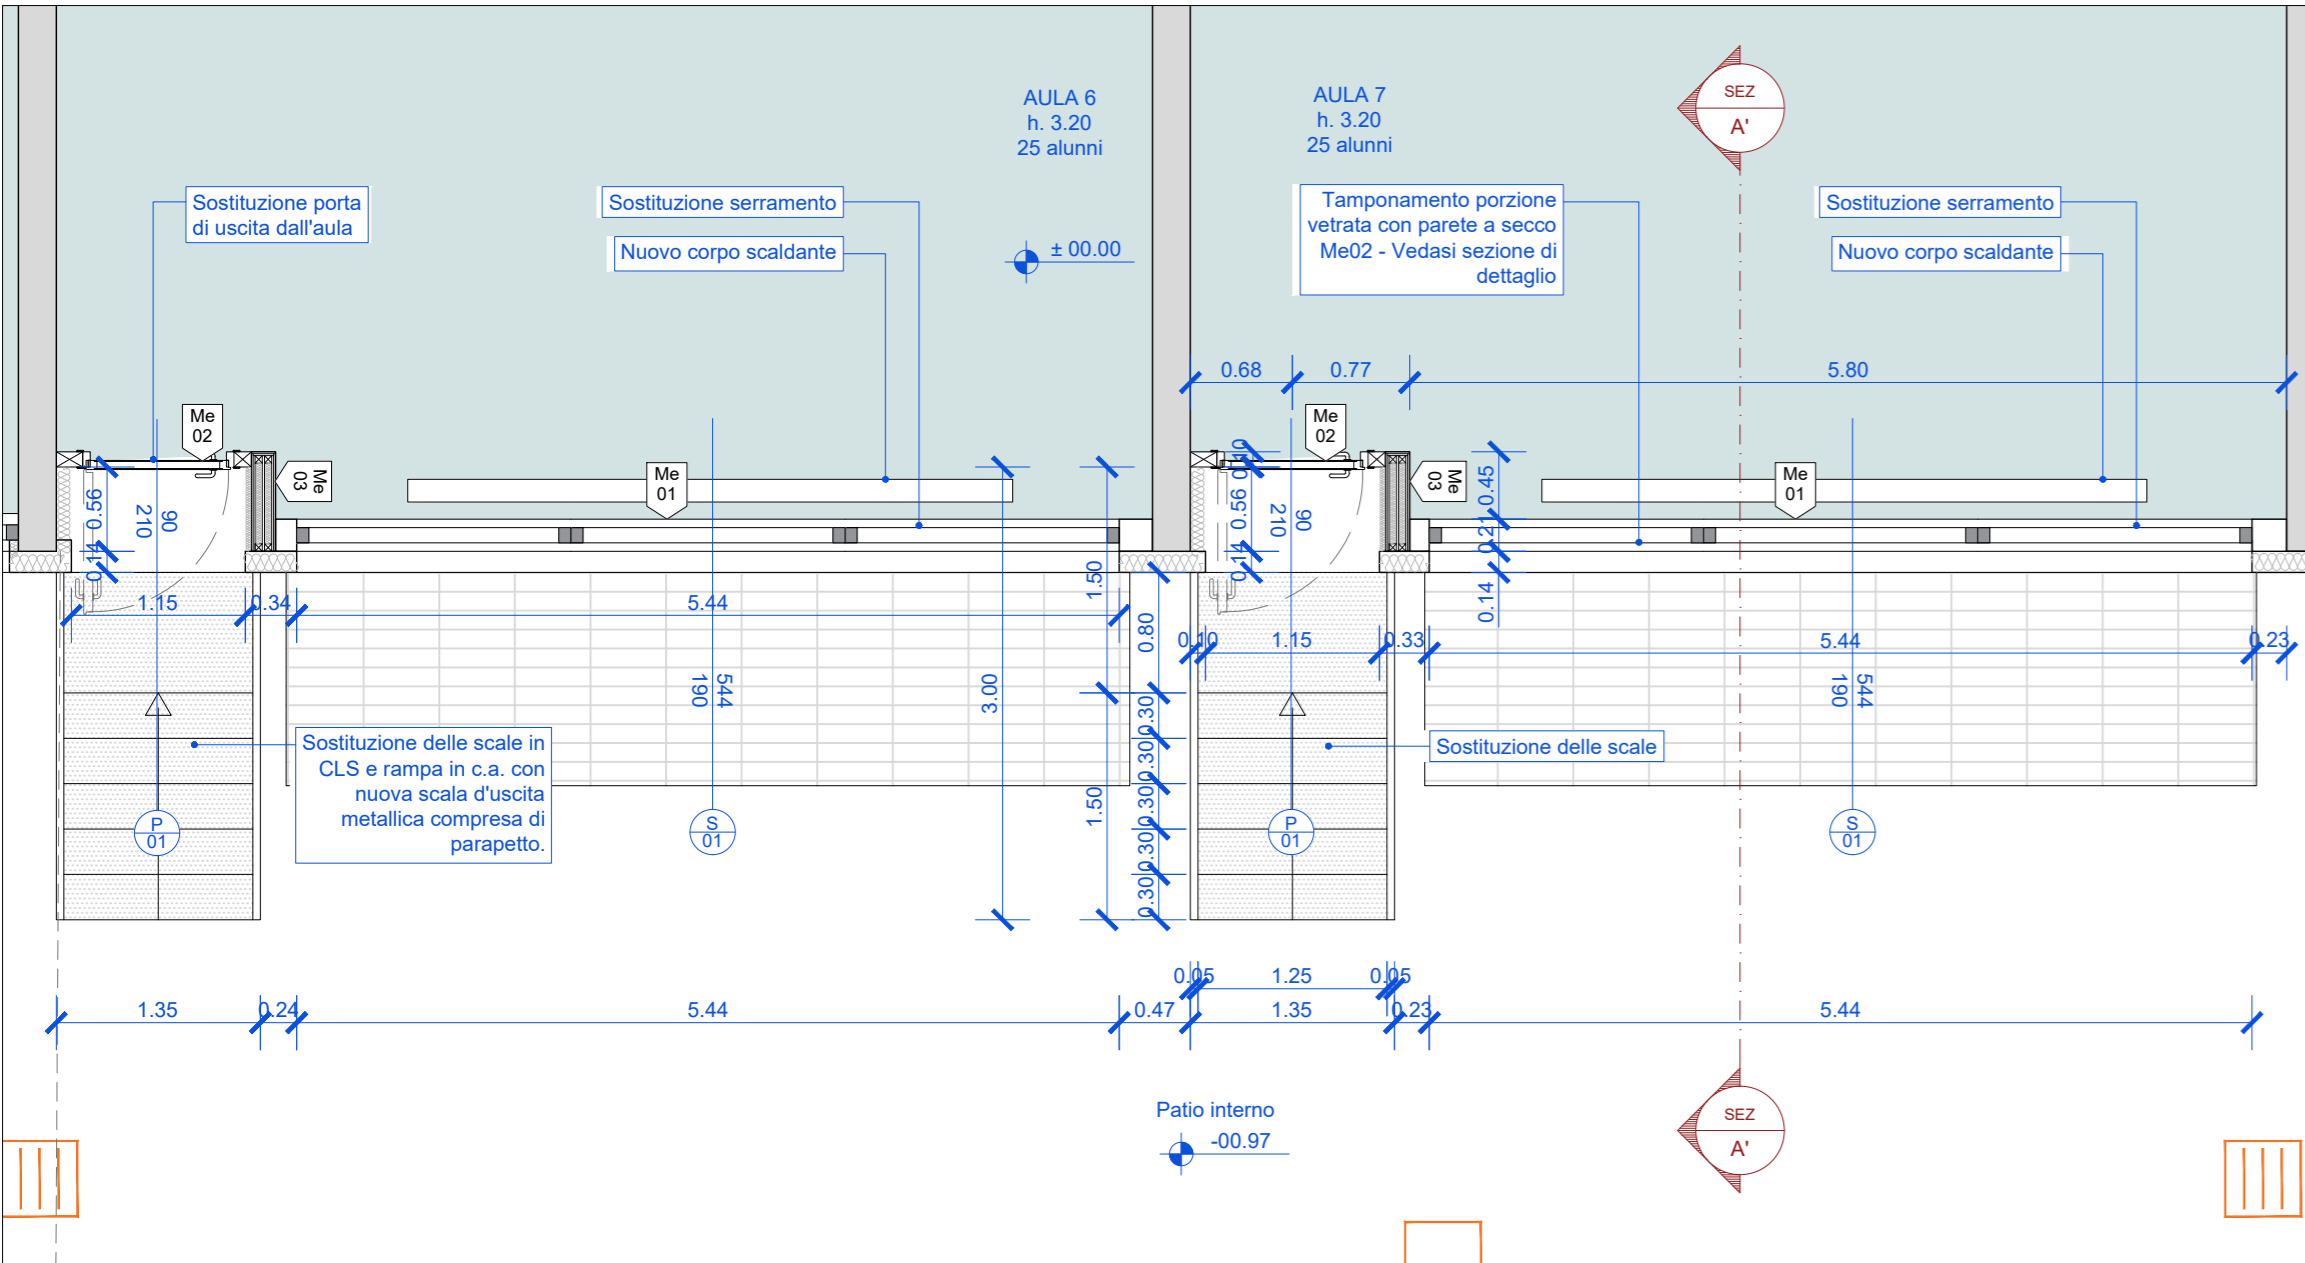

Dettaglio 01 - Pianta - Aula tipo
scala 1:50

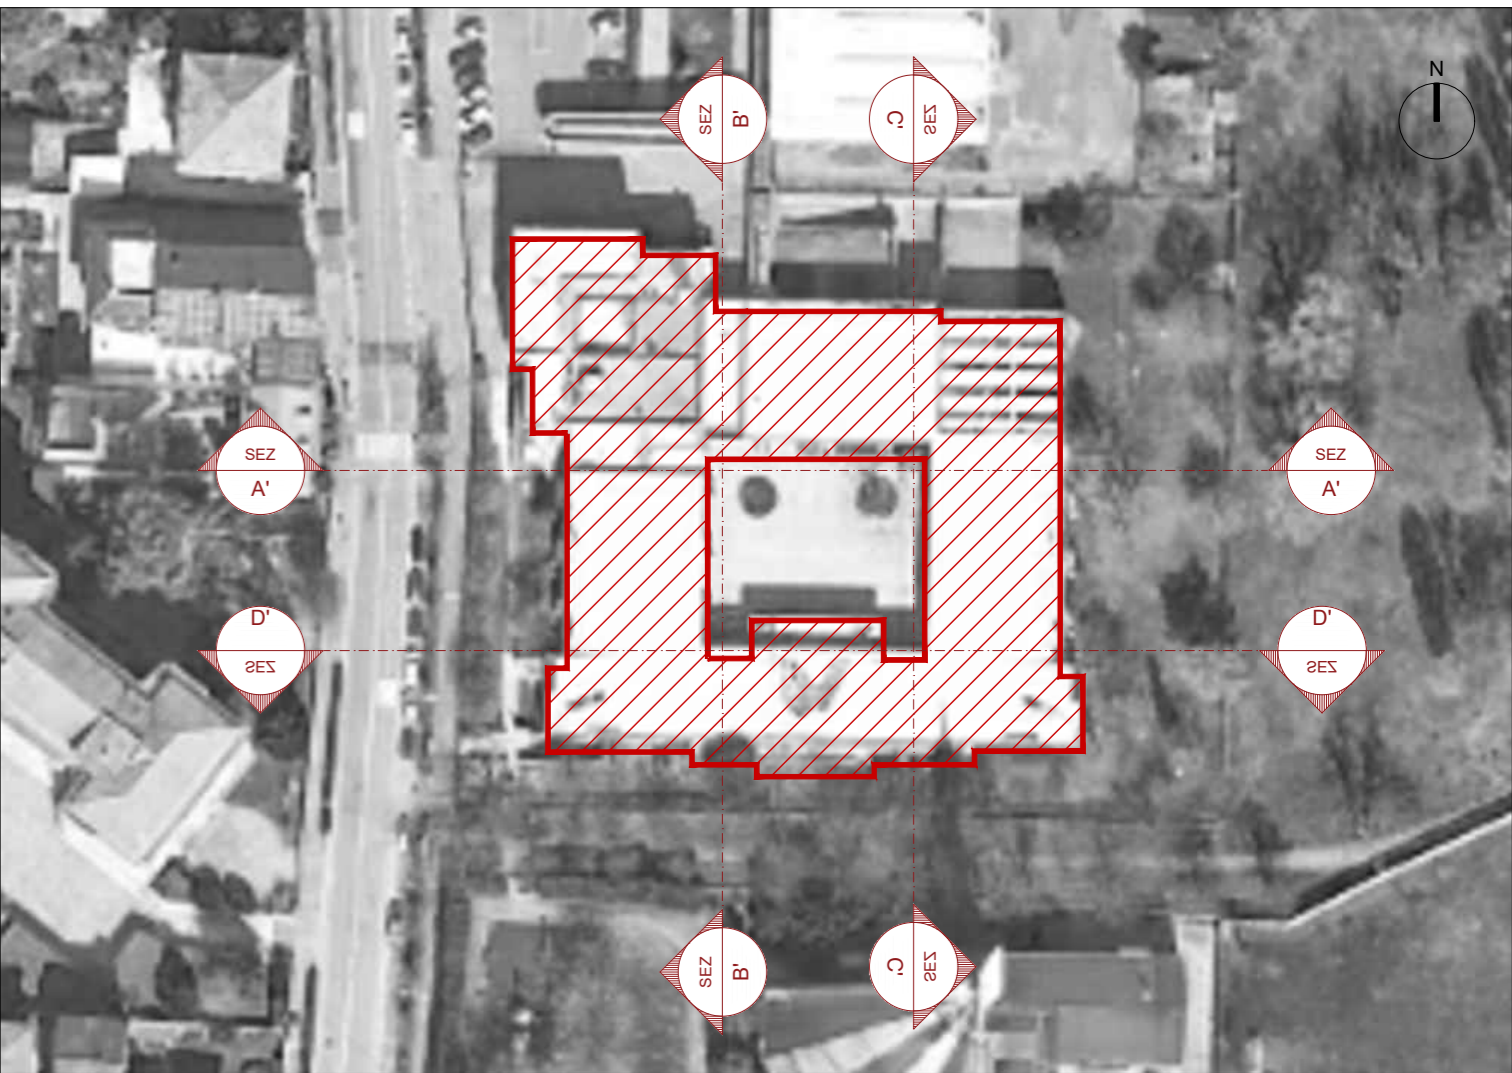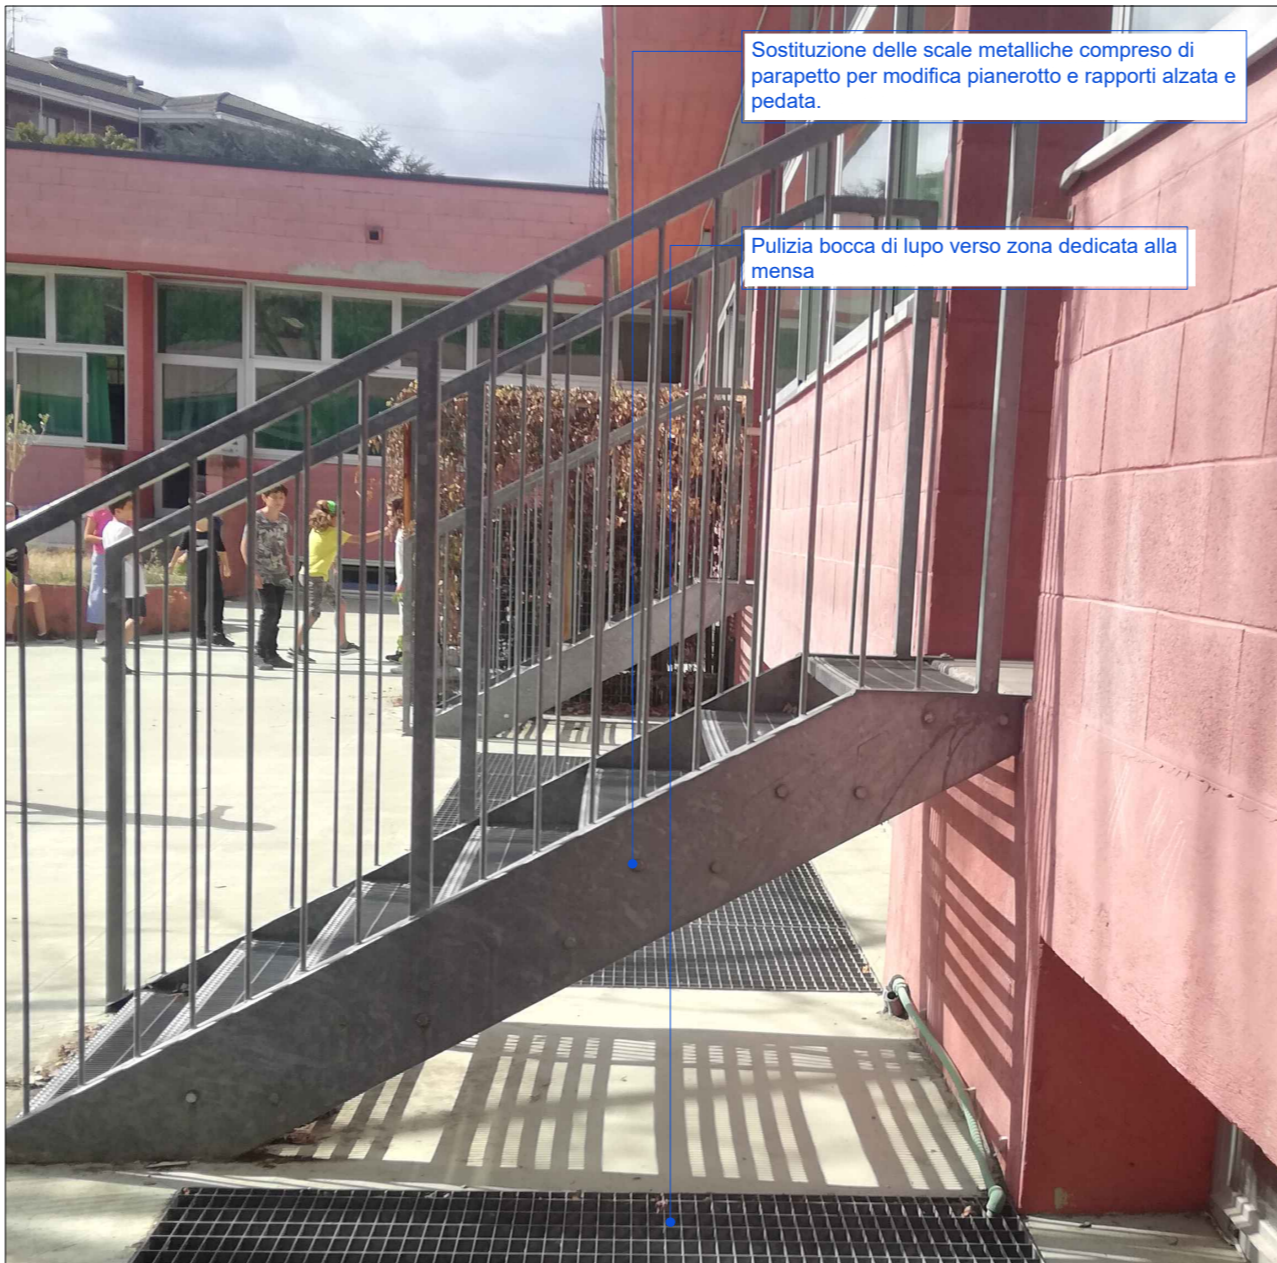

Keymap
scala 1:1000

LEGENDA		

COMMITTENTE/Client
Comune di Vimodrone
Via Cesare Battisti, 56,
20090 Vimodrone (MI)

Finanziato dall'Unione europea
NextGenerationEU
MISSIONE: 2 - COMPONENTE: 4 - Tutela del territorio e della risorsa idrica - INVESTIMENTO: 2.2

PROGETTO/Project
Manutenzione straordinaria scuole 2021 - Scuola primaria Via Piave

Cal. **Progetto Definitivo / Esecutivo**

Ref. **Arch. Carlo Tenconi** CIG CUP **D11E20000110001**

PROGETTISTI/Designers
ProgettoB20
ProgettoB20 srl - Società di Ingegneria
Cap. Soc. € 30.000,00 I.v. - C.F. e P.IVA 04068290982
www.progettob20.it
Direttore Tecnico: Ing. Pietro Brianza

Sede legale:
25128 BRESGIA - Via Bredina, 20/d
I. +39 030 383398
REA BS - 585894

GRUPPO DI PROGETTAZIONE
PROGETTISTA GENERALE:
Marco Bigni Ingegnere

COLLABORATORI:
Roberta Bertoglio Architetto, Michele Rossini dottore

CONSULENZE SPECIALISTICHE

ELABORATO/Document

Plesso Scolastico - Via Piave
Primaria - Planimetria - Stato di Progetto

Scale	ORDER	CATEGORY	SECTION	NUMBER
1:100 - 1:50	W21-205	P.D.E.	ARC	001

Rev.	N	SUBJECT	DATE	D	C
00	00	Emissione aggiornamento prezzi	21/10/2022	M.B.	P.B.
01	01	Emissione aggiornamento CSA e CAM	14/12/2022	M.B.	P.B.

File RIF. 03 Tav ARC 001-002-003-004 - Prospetti e pianta.dwg