


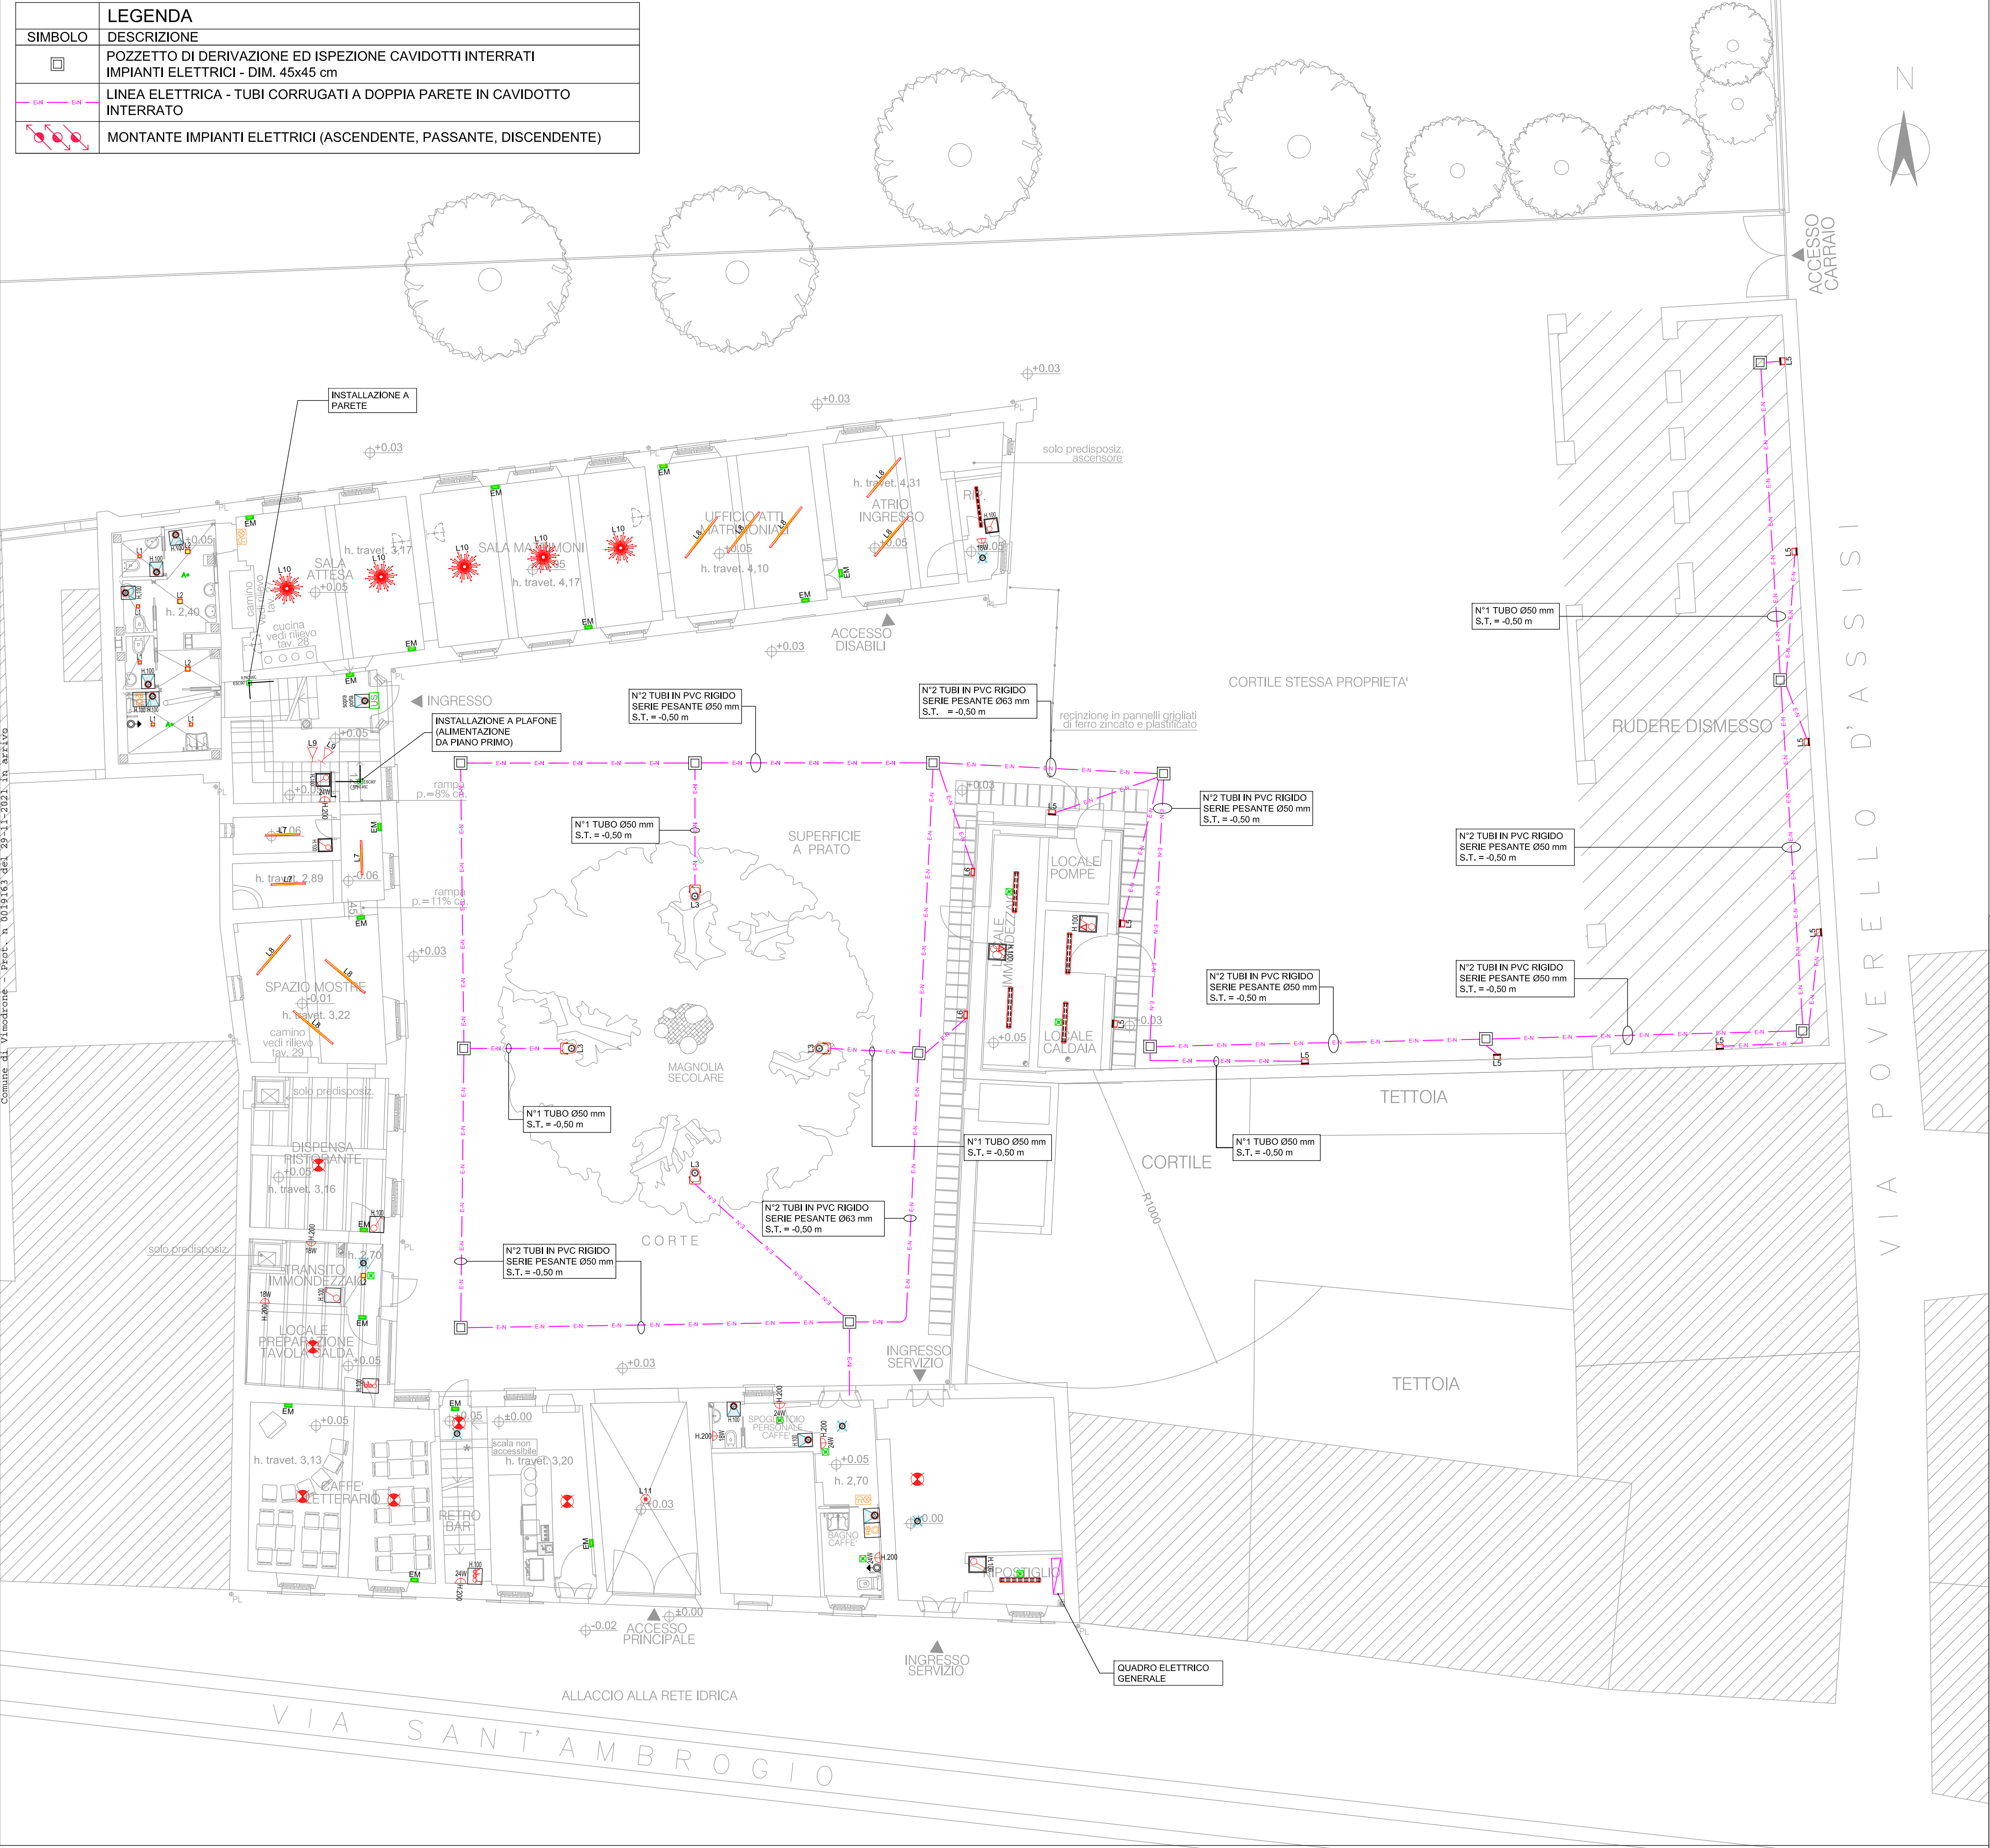

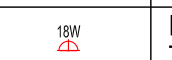
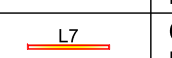
 



SIMBOLO	LEGENDA
	DESCRIZIONE
	POZZETTO DI DERIVAZIONE ED ISPEZIONE CAVIDOTTI INTERRATI IMPIANTI ELETTRICI - DIM. 45x45 cm
	LINEA ELETTRICA - TUBI CORRUGATI A DOPPIA PARETE IN CAVIDOTTO INTERRATO
	MONTANTE IMPIANTI ELETTRICI (ASCENDENTE, PASSANTE, DISCENDENTE)



SIMBOLO	LEGENDA
	APPARECCHIO DI ILLUMINAZIONE A LED CON PITTOGRAMMA "USCITA DI SICUREZZA"
	COMPLESSO AUTONOMO DI EMERGENZA, PER LAMPADA SINGOLA, INSERITO NELLA PLAFONIERA, DOTATO DI INVERTER CON BATTERIE DI DURATA >1h
	FARETTO DA INCASSO DI EMERGENZA A LED "ANTIPANIC" - 1h
	LAMPADA DI EMERGENZA A PARETE TIPO " GREENICE ESERA" - 300Lm - 1h - IP44
	FARETTO DA PARETE/PLAFONIA DI EMERGENZA A LED TIPO "ZUMTOBEL RESCLITE PRO MSC ESC90 HP E1D WH" - Autonomia 1h
	INTERRUTTORE IN SCATOLA 503 DA INCASSO
	INTERRUTTORE IN SCATOLA 503 DA ESTERNO
	SENSORE DI PRESENZA A PARETE PER ACCENSIONE LUCI, IN SCATOLA 503 DA INCASSO
	SENSORE DI PRESENZA A PLAFONE PER ACCENSIONE LUCI
	PULSANTE COMANDO LUCE CON FUNZIONE DIMMER IN SCATOLA 503 DA INCASSO
	N°3 PULSANTI COMANDO LUCE CON FUNZIONE DIMMER IN SCATOLA 503 DA INCASSO
	INTERRUTTORE IN SCATOLA STAGNA 503 DA ESTERNO
	PULSANTE RESET SERVIZI IGIENICI DISABILI IN SCATOLA 503 DA INCASSO
	PULSANTE A TIRANTE ALLARME SERVIZI IGIENICI DISABILI IN SCATOLA 503 DA INCASSO
	ALLARME OTTICO/ACUSTICO SERVIZI IGIENICI DISABILI
	PUNTO LUCE PER CORPO ILLUMINANTE A SOSPENSIONE
	PUNTO ALIMENTAZIONE PER PIANTANA LUMINOSA (esclusa dalla fornitura)
	PLAFONIERA QUADRATA A LED (INSTALLAZIONE A PARETE) TIPO "L'YVIA TRITONQ" 18W - 1800 lm - 3000K - IP54
	PLAFONIERA QUADRATA A LED (INSTALLAZIONE A PARETE) TIPO "L'YVIA TRITONQ" 24W - 2400 lm - 3000K - IP54
	PLAFONIERA QUADRATA A LED (INSTALLAZIONE A PARETE) TIPO "L'YVIA TRITON SMART" 24W - 2400 lm - 3000K - IP54, CON EMERGENZA
	PLAFONIERA STAGNA TIPO " DISANO 921 HYDRO T8" 1X36W MONOLAMPADA - IP66
	PLAFONIERA STAGNA TIPO " DISANO 921 HYDRO T8" 2X36W BILAMPADA - IP66
	FARETTO A LED DA INCASSO TIPO "FOSNOVA Eco Lex Q1" LED 12W - 960lm - 3000K - CRI 90
	FARETTO A LED DA INCASSO TIPO "FOSNOVA Eco Lex Q2" LED 18W -1515lm - 3000K - CRI 90
	PROIETTORE DA ESTERNO A LED TIPO "DISANO 1715 CRIPTO COB MEDIUM - DIFFONDENTE LED 82W - IP66" - INSTALLAZIONE A TERRA
	LAMPADA DA ESTERNO A PARETE TIPO "DISANO 1260 VEGA LED" LED 14W - 950lm - 4000K - 230V - CRI 80 - IP65
	LAMPADA SEGNAPASSO DA ESTERNO TIPO "DISANO 1209 Box LED" LED 3W - 142lm - 4000K - CRI 80 - COLOR GRAFITE - IP54
	CORPO ILLUMINANTE A LED PER MONTAGGIO A SOSPENSIONE TIPO "ROSSINI PULA LED B 36W - 3000K - Lunghezza 1085 mm - cod. PUL001B - SCHERMO OPALE - IP20"
	CORPO ILLUMINANTE A LED PER MONTAGGIO A SOSPENSIONE TIPO "ROSSINI PULA LED B 54W - 4000K - Lunghezza 1625 mm - cod. PUL004B - SCHERMO OPALE - IP20"
	FARETTO A LED DIREZIONABILE TIPO "IGUZZINI LE PERROQUET MR25" 31W - 2565lm- 3000K
	LAMPADARIO A LED TIPO "FLOS 2097/50 (frosted bulbs)" CON N°50 LAMPADINE A LED 2,7W E14 150lm 2700K - DIMMERABILI
	LAMPADARIO IN OTTONE ANTICIZZATO RAMATO TIPO "MORETTI LUCE TRASIMENO 1343 T.AR ", CON LAMPADA A LED - IP44
	QUADRO ELETTRICO



COMUNE DI VIMODRONE

Provincia di Milano

OPERE DI RISTRUTTURAZIONE E RESTAURO DA REALIZZARE MEDIANTE UTILIZZO DI TECNICHE A RIDOTTO IMPATTO AMBIENTALE

Via S. Ambrogio 44

VILLA TORRI - LOTTO A

Progettazione Architettonica	Progettazione Strutturale	Progettazione Impiantistica	Coordinatore sicurezza in fase progettuale	Indagine Geologica-Geotecnica
ARCH. ALBERTO CAVANNA Iscr. Albo Milano N.5639 Via GB. Casella, 4 20156 MILANO Tel. 0239261829 arch.cavanna@libero.it	ING. NICOLA LOGIUDICE Iscr. Albo Varese N.859 Via G. Ferrari, 21 21047 SARONNO (VA) Tel. 0296280538 nicola.logiudice@tiscali.it	ING. NICOLA LOGIUDICE Iscr. Albo Varese N.859 Via G. Ferrari, 21 21047 SARONNO (VA) Tel. 0296280538 nicola.logiudice@tiscali.it	ING. NICOLA LOGIUDICE Iscr. Albo Varese N.859 Via G. Ferrari, 21 21047 SARONNO (VA) Tel. 0296280538 nicola.logiudice@tiscali.it	DOTT. GEOL. MARCO CINOTTI Iscr. Albo Lombardia N.1290 AP Sez. A Via Bellini, 32 21052 Busto Arsizio (VA) Tel. 0331025577 studio.geo.logo@gmail.com

Emissione / Revisione	Data	Riferimento Emissione / Revisione
00	Marzo 2021	Emissione bozza di progetto definitivo/esecutivo
01	Luglio 2021	Emissione per validazione progetto definitivo/esecutivo
02	Novembre 2021	Emissione per validazione progetto definitivo/esecutivo revisione 1

Oggetto della presente:

PIANTA PIANO TERRA
Progetto lotto A Oggetto dell'appalto
Impianto di illuminazione

Tavola

E01
scala 1:100