
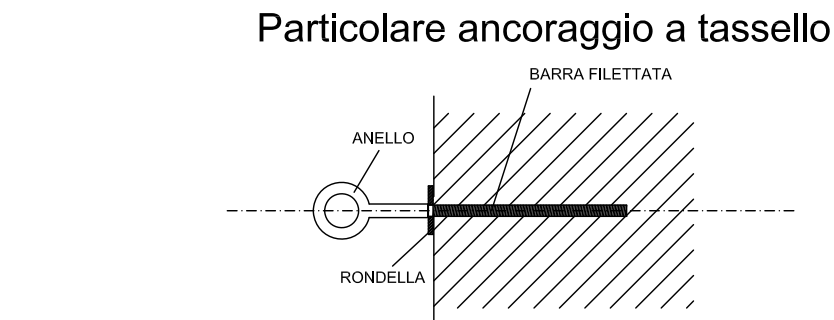
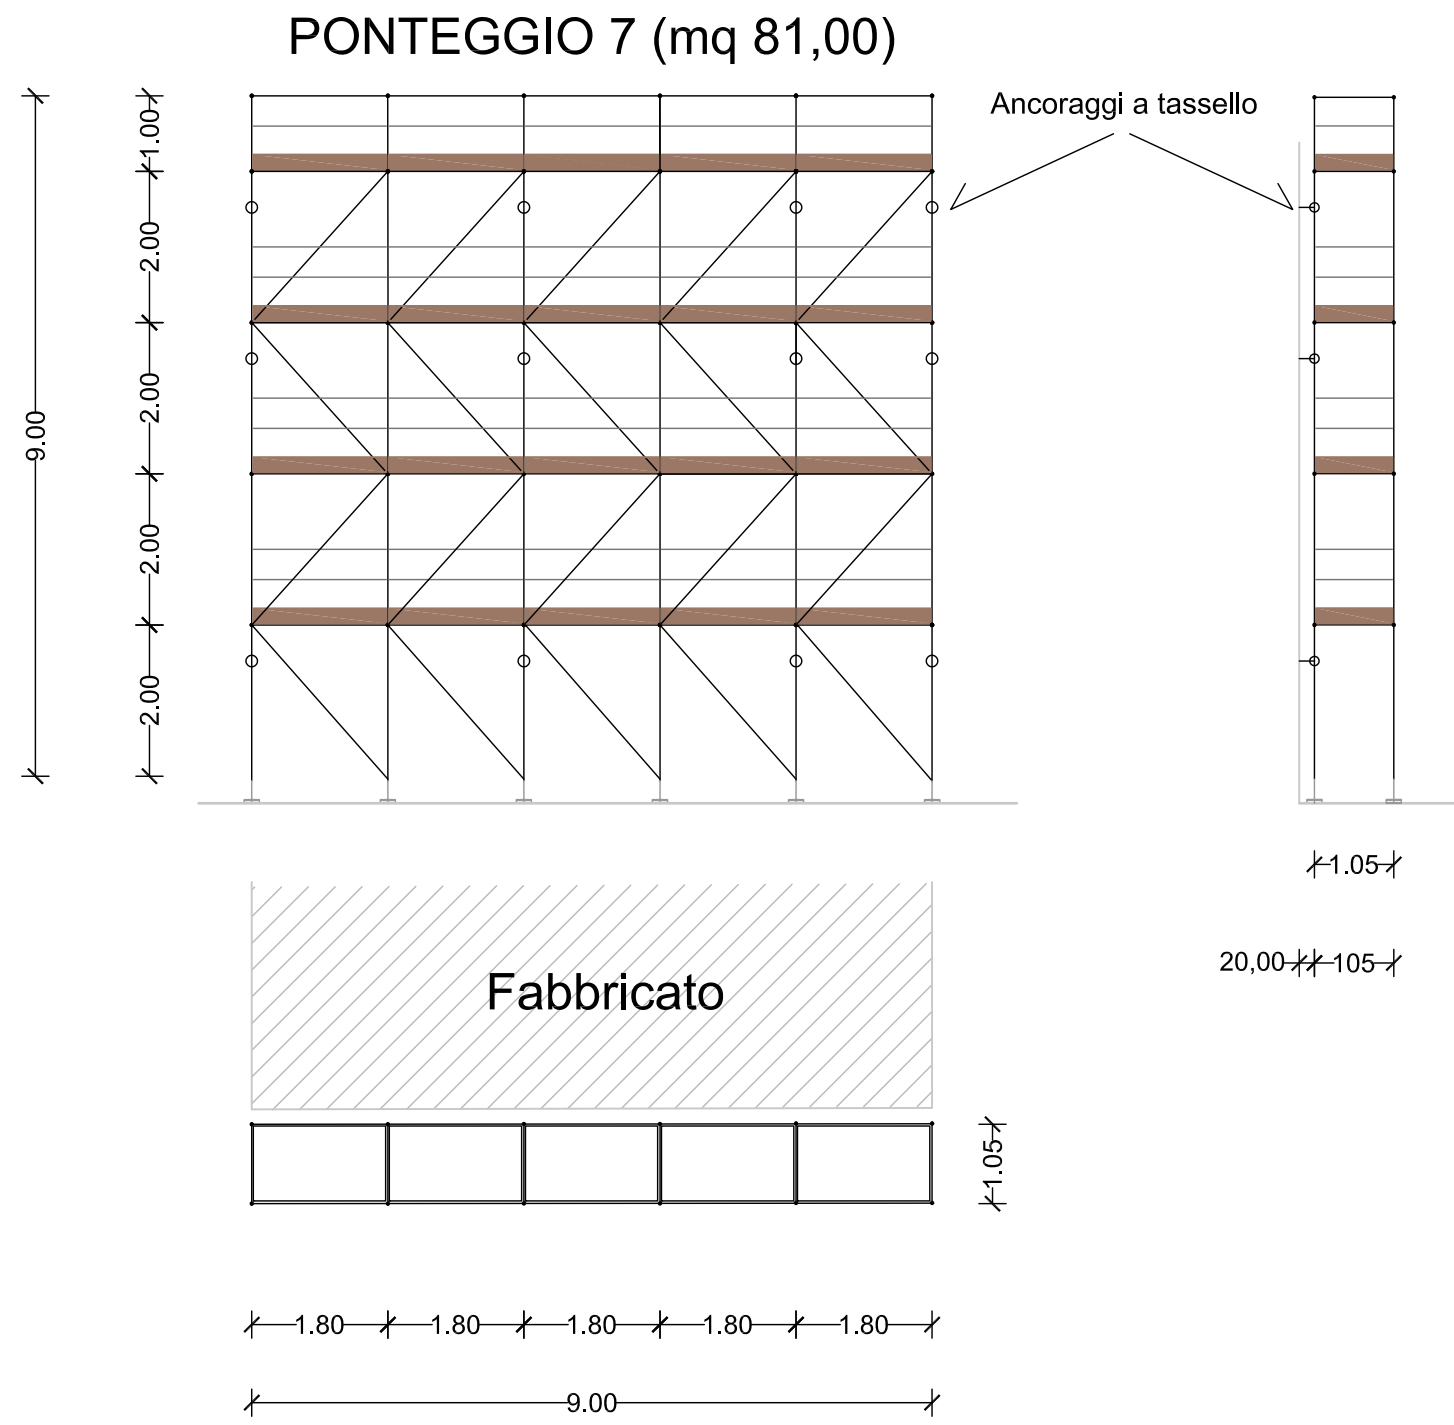
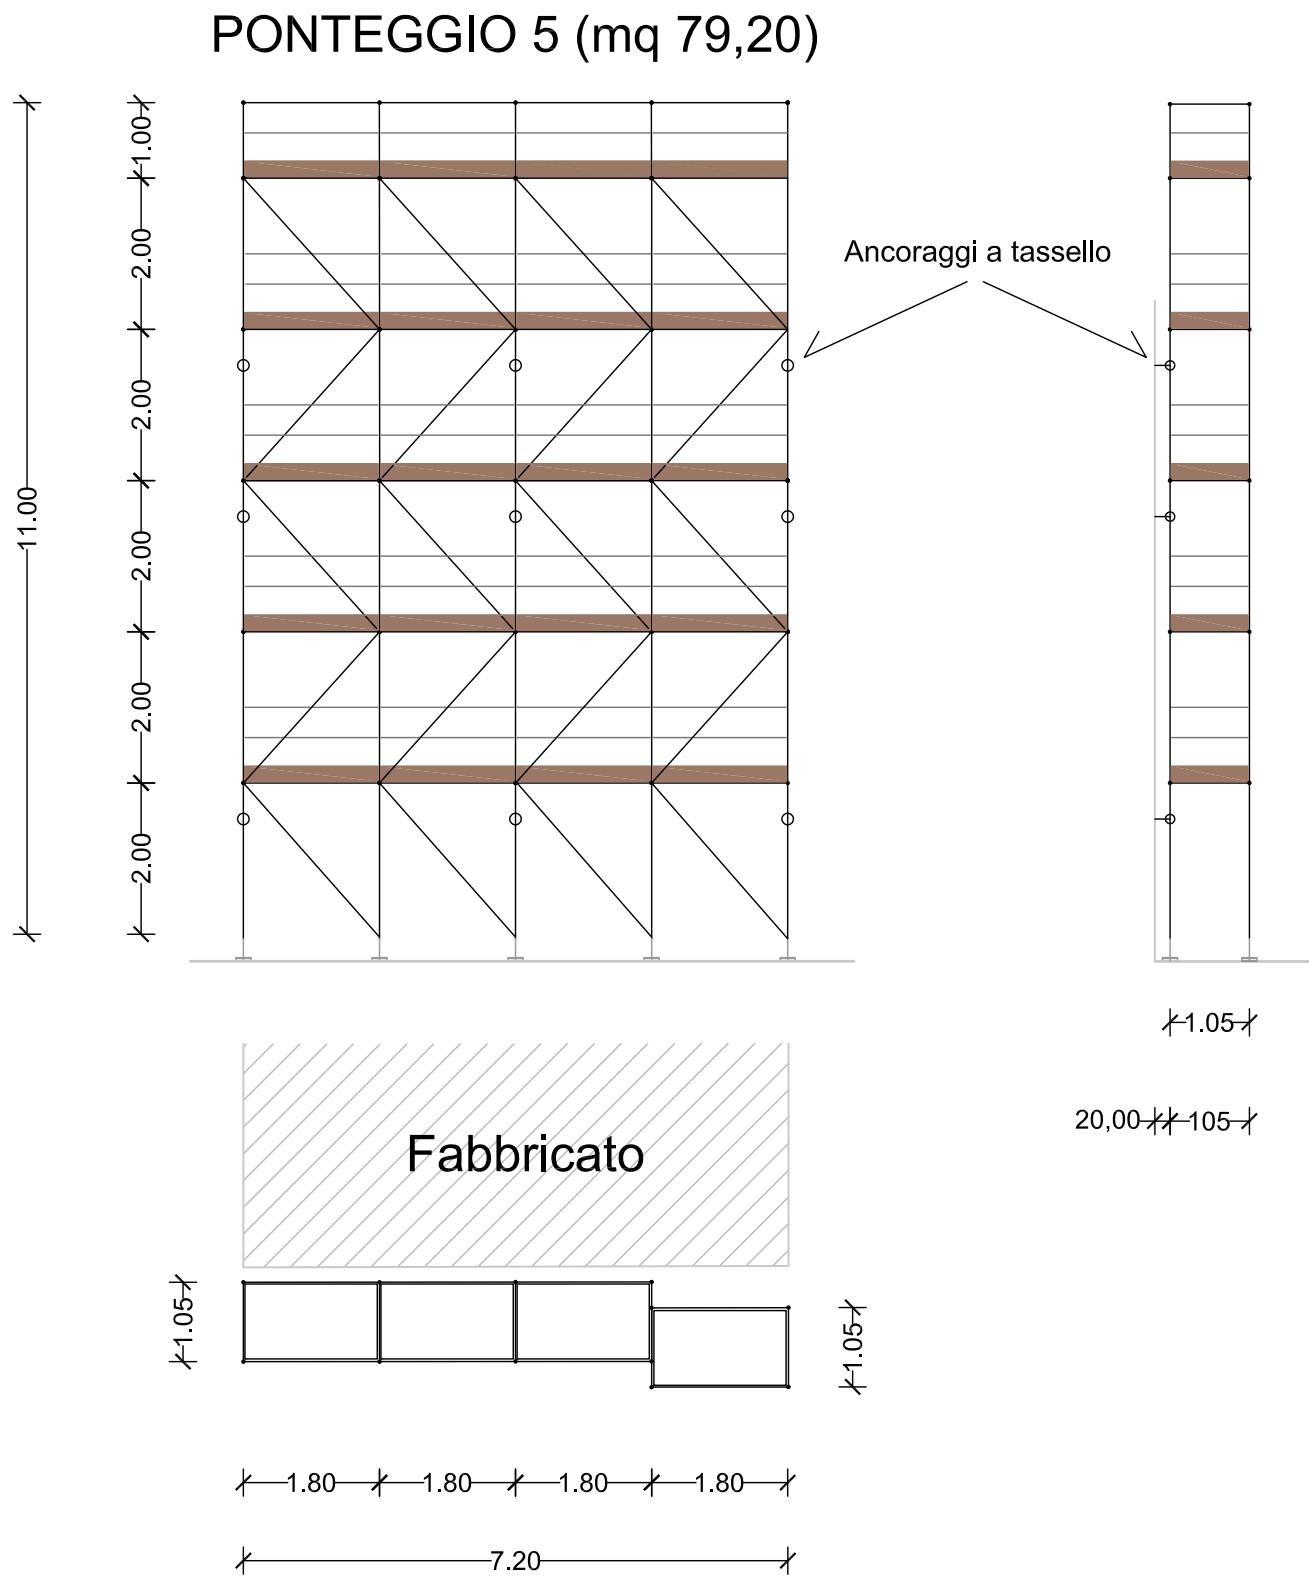


Comune di Vimodrone - Procl. n. 0015163 del 29-11-2021 in arrivo

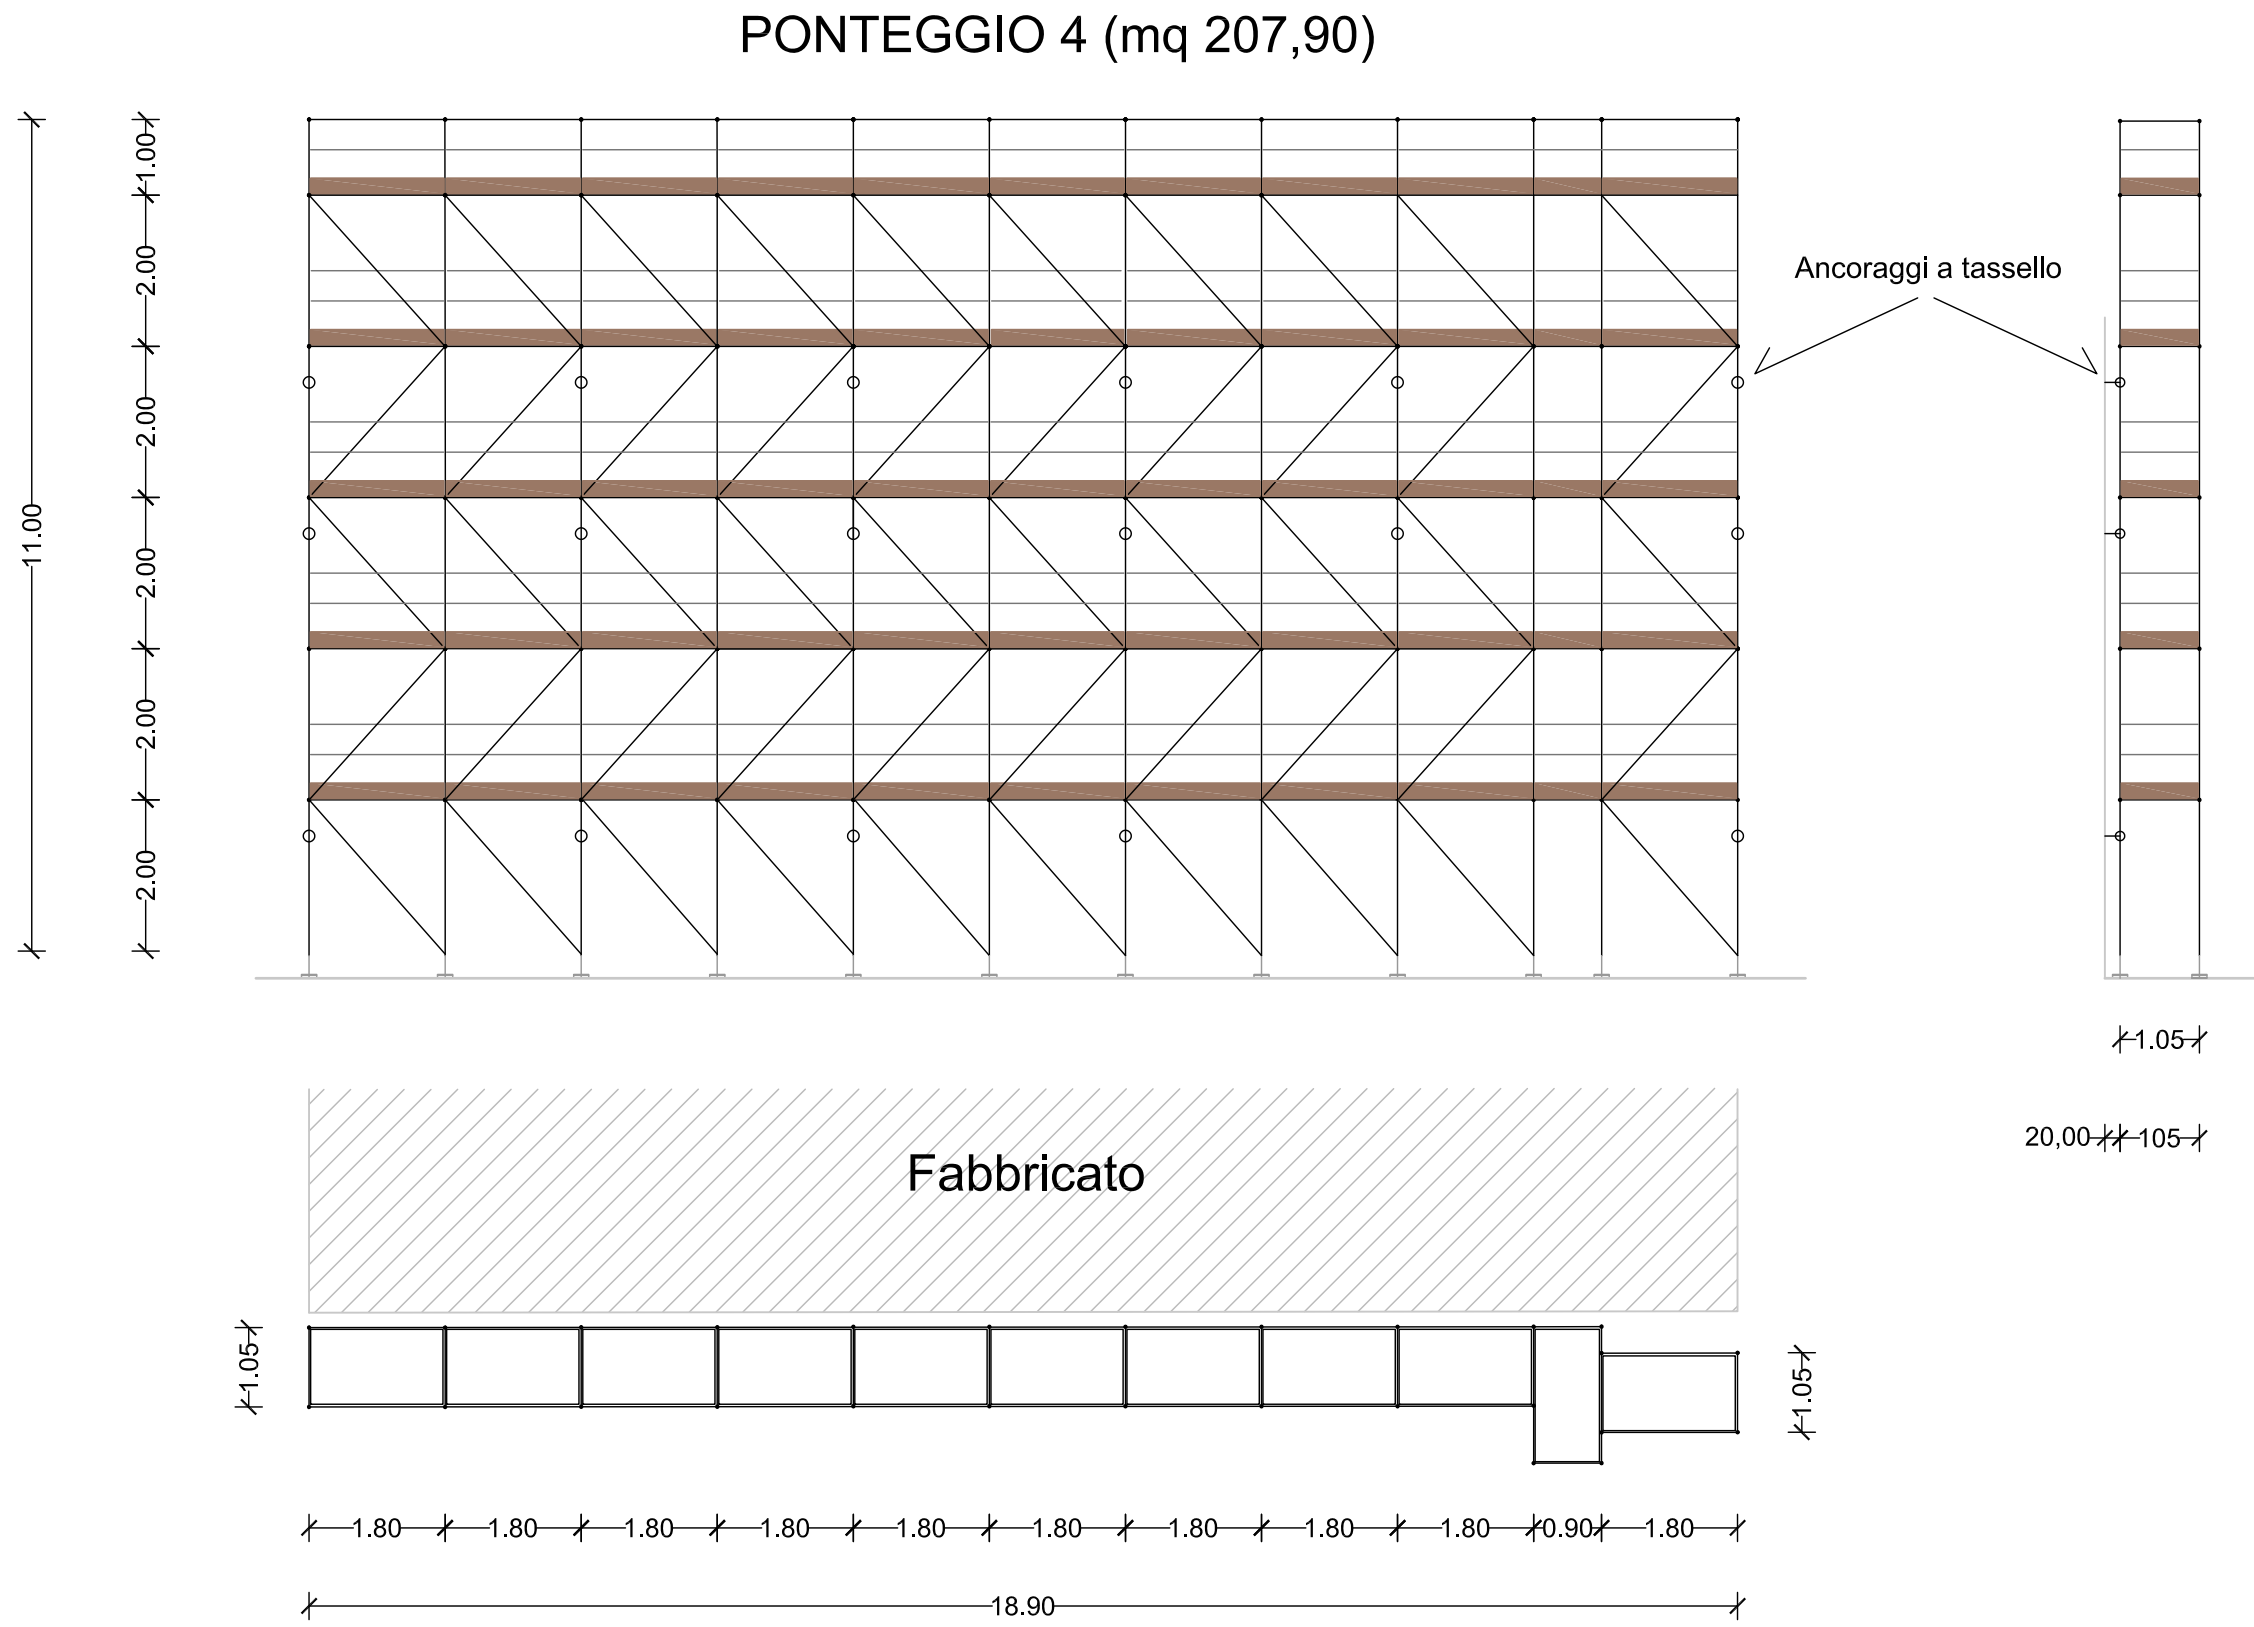

N.B.: Ai sensi del D.Lgs 81/2008 articolo 125 comma 6, gli ancoraggi vanno realizzati almeno ogni due piani di ponteggio e ogni due montanti





Ogni tassello deve essere verificato per un carico di rottura non inferiore a 800 Kg

Sui ponti di servizio è vietato qualsiasi deposito eccetto quello temporaneo di materiali ed attrezzi necessari per i lavori

Sovraccarico massimo di esercizio per mq di impalcato = 200 Kg/mq

Su ogni ponteggio verrà installata una rete di protezione per evitare la caduta accidentale di materiali ed attrezzature.

E' consentito un distacco massimo dall'edificio di 20 cm.  
E' obbligatoria una tavola fermapiede ad altezza non inferiore a 20 cm.  
Sono obbligatori due correnti orizzontali parapetto per ogni piano di lavoro.  
E' obbligatorio rispettare quanto riportato sul libretto del ponteggio utilizzato.

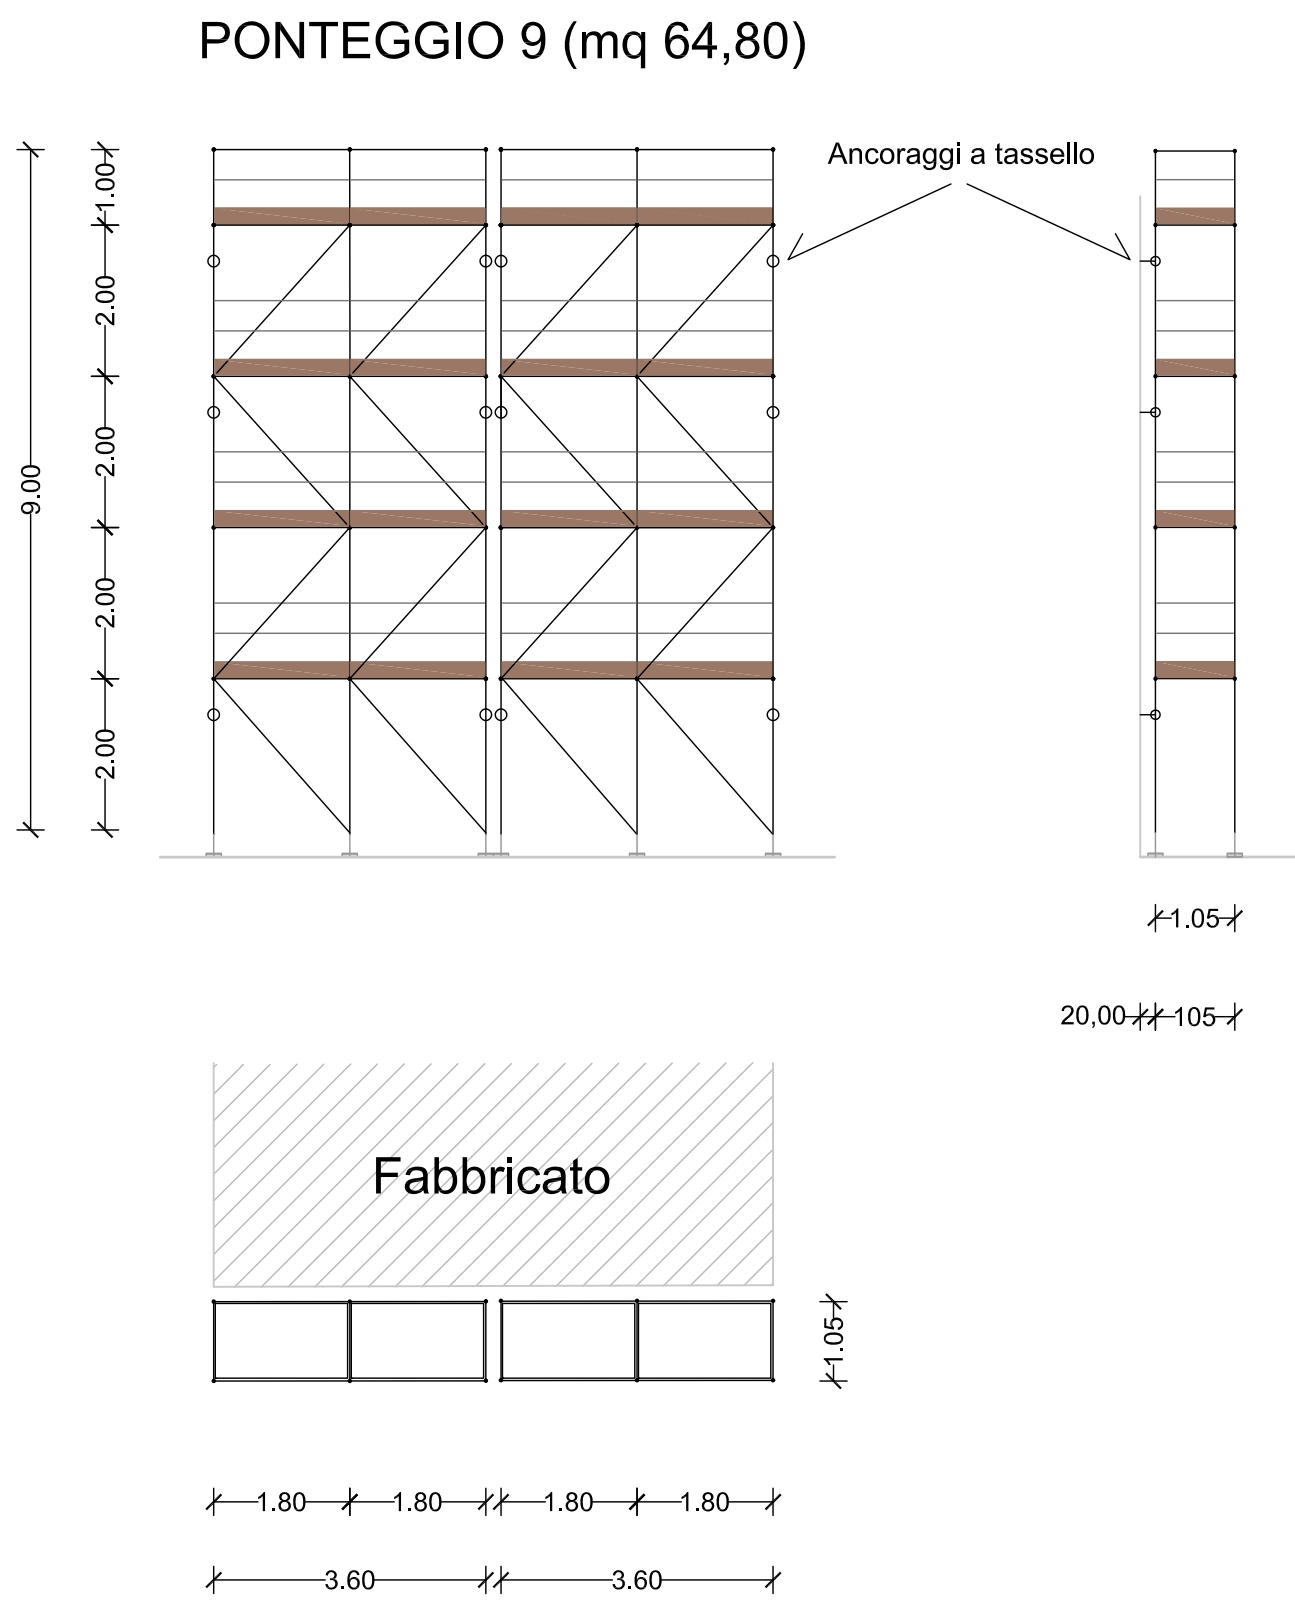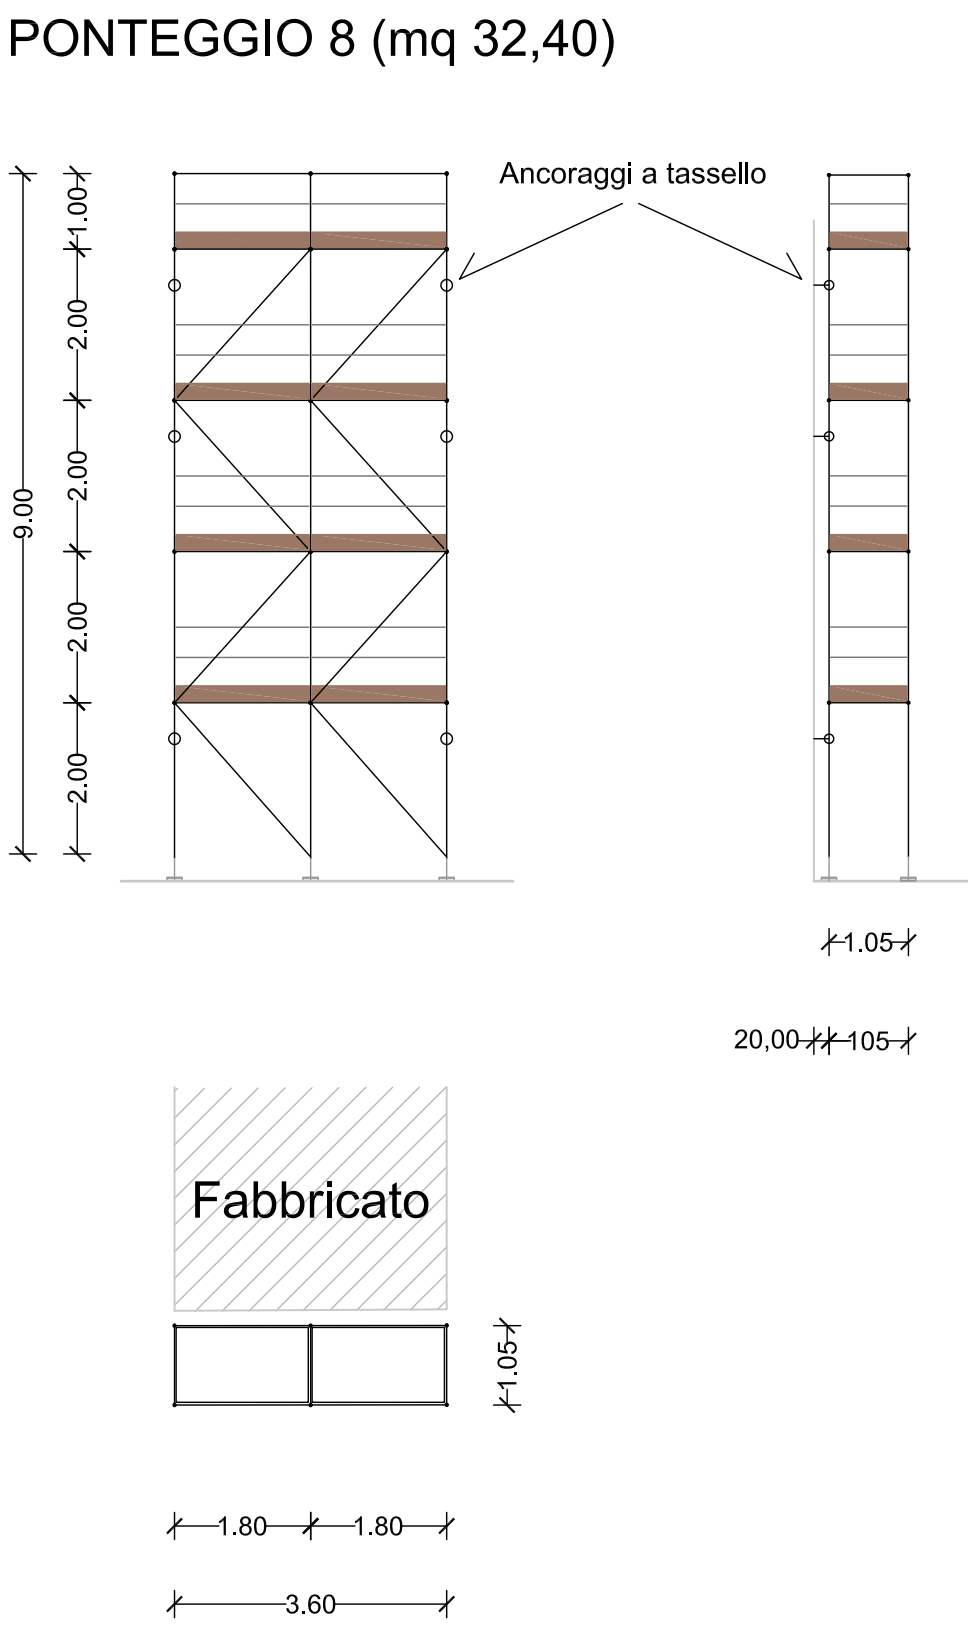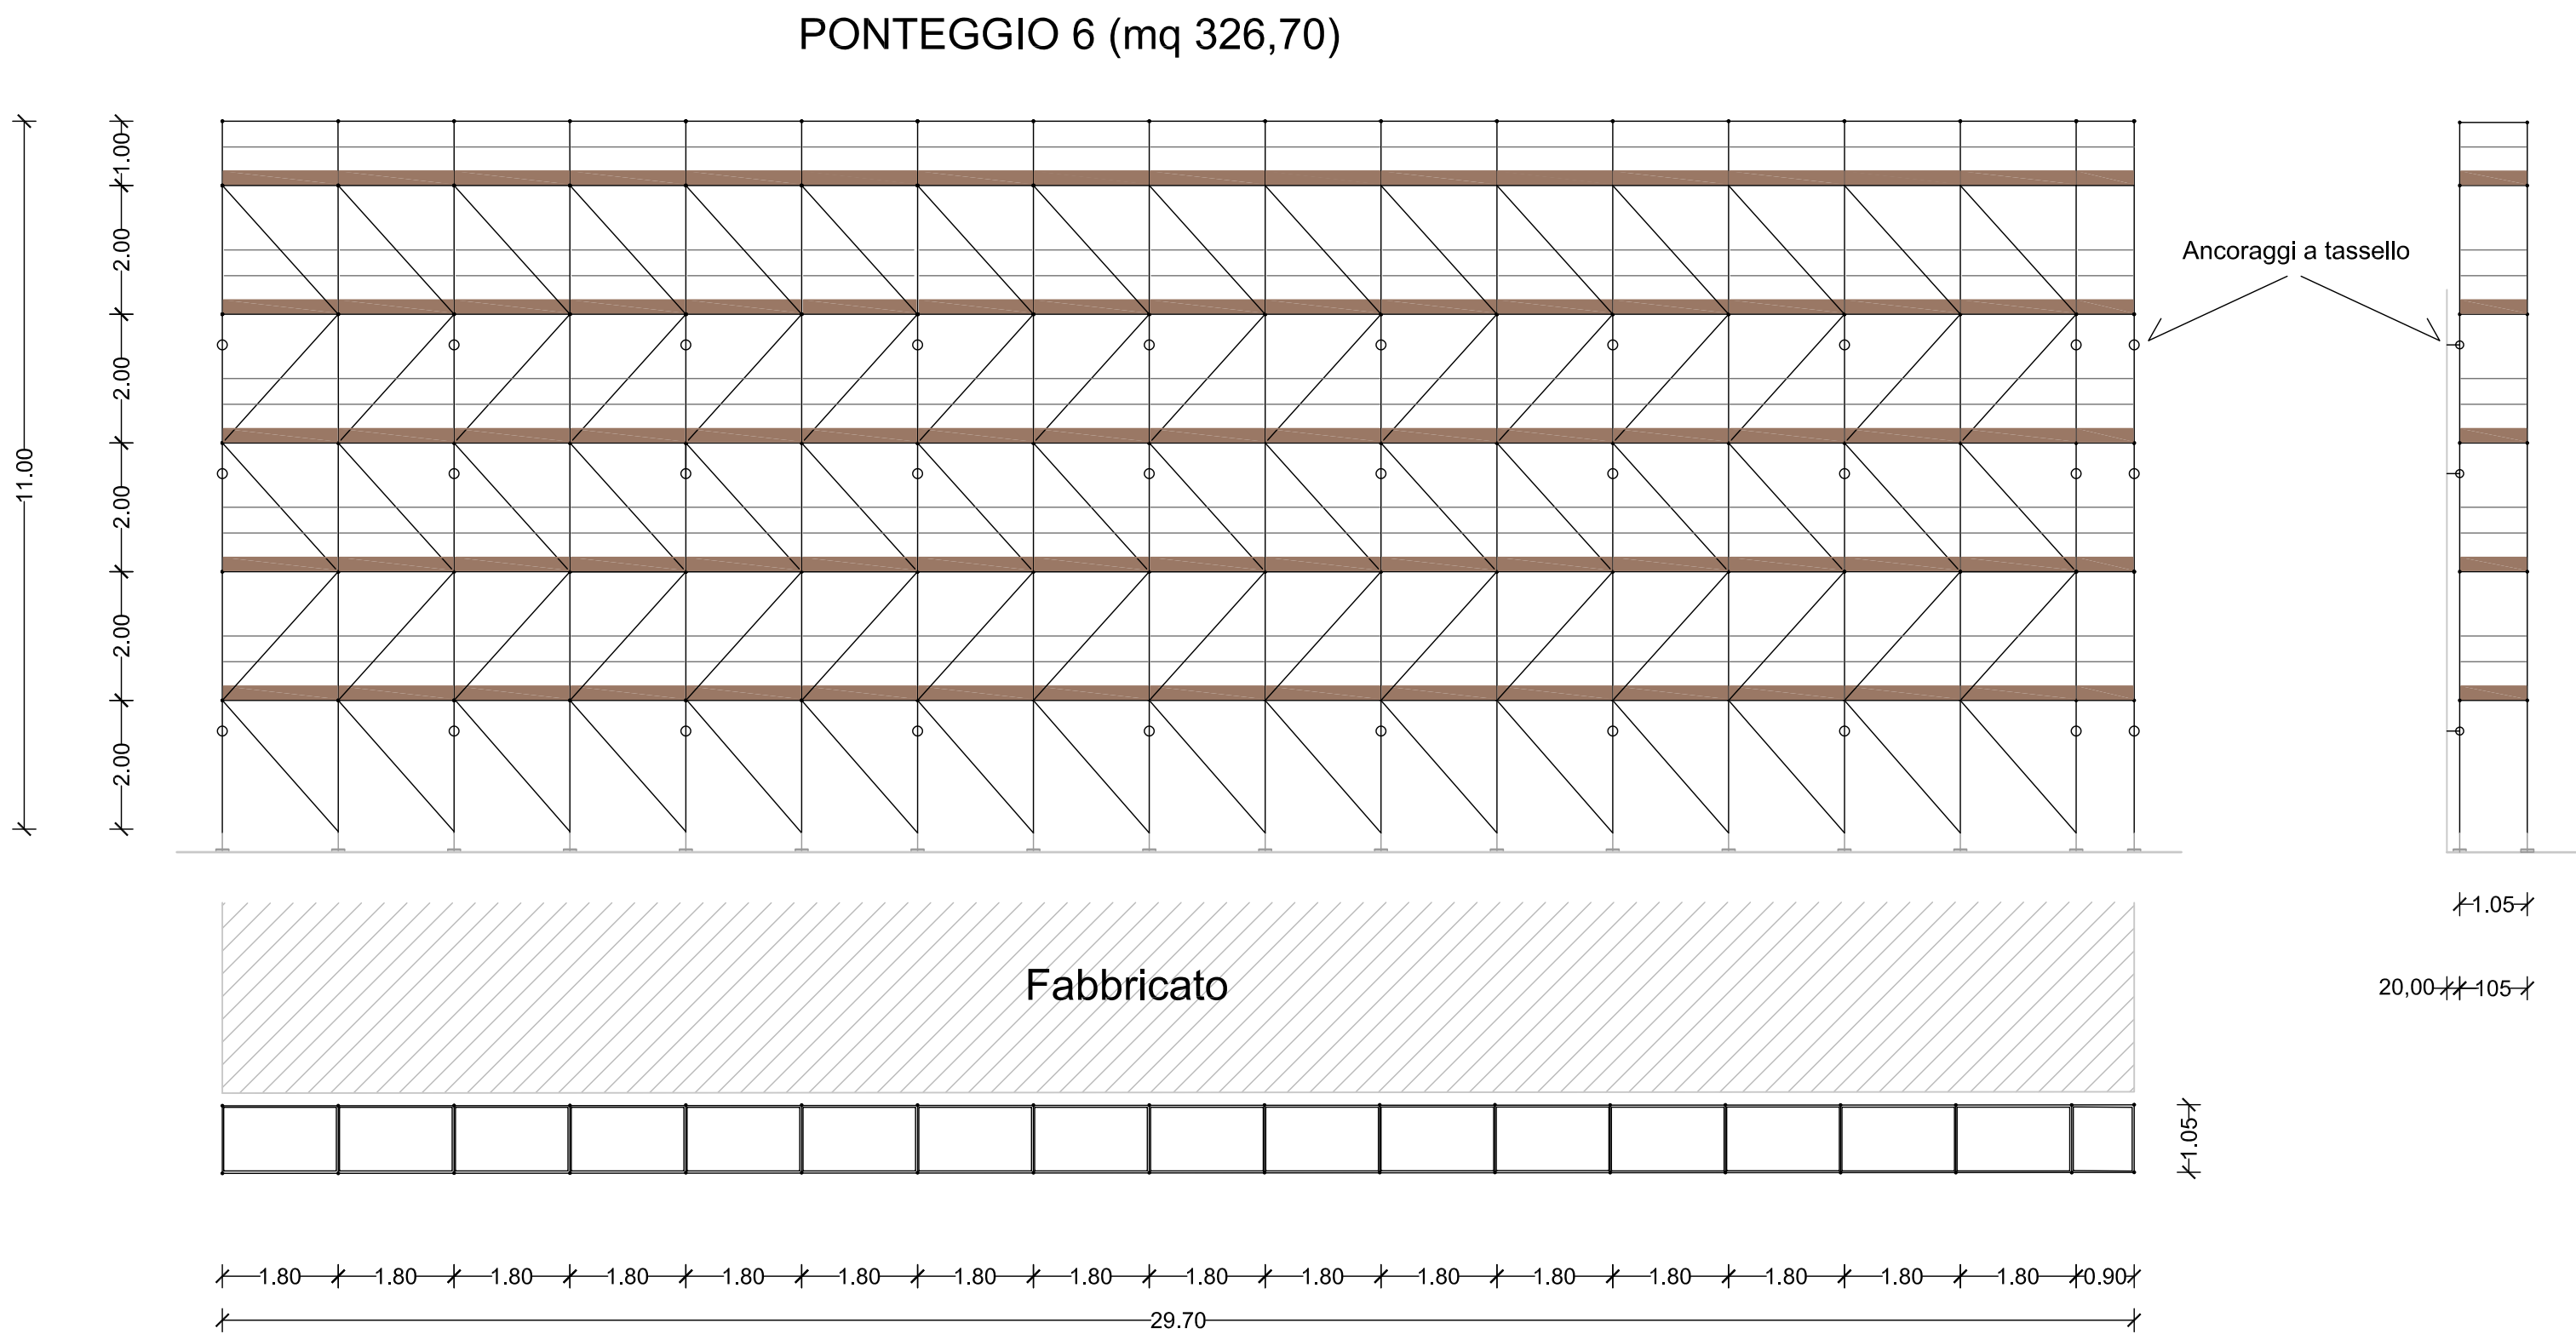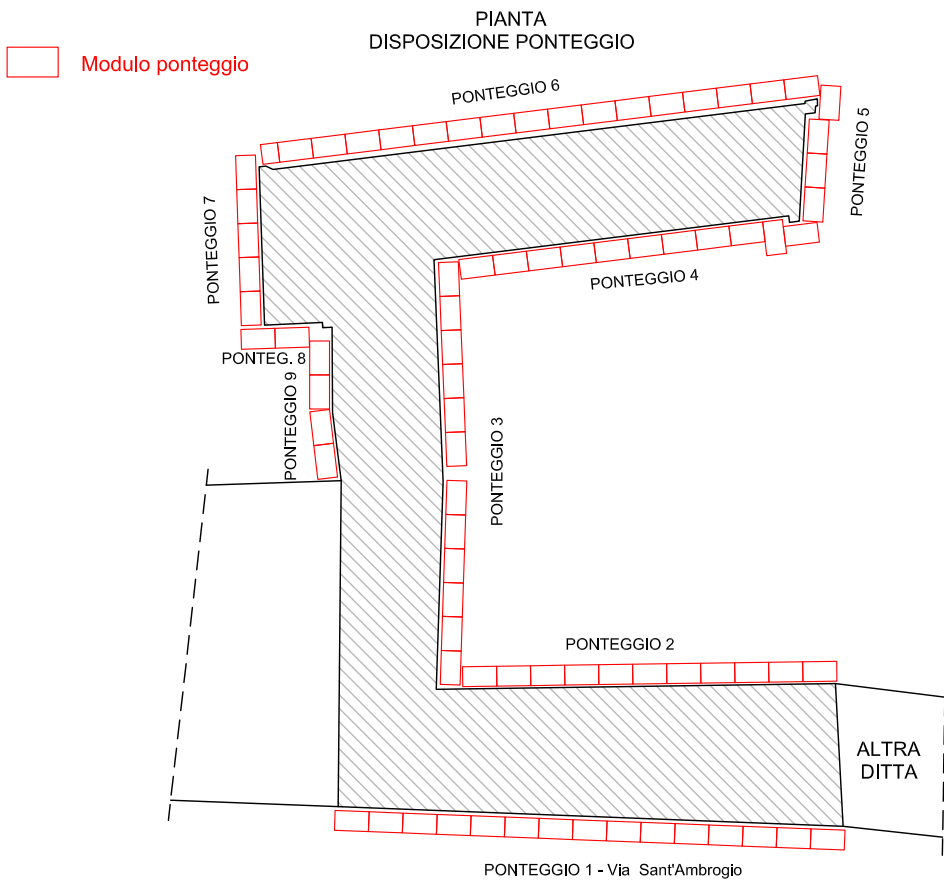

COMUNE DI VIMODRONE  
Provincia di Milano

OPERE DI RISTRUTTURAZIONE E RESTAURO DA REALIZZARE  
MEDIANTE UTILIZZO DI TECNICHE A RIDOTTO IMPATTO AMBIENTALE  
Via S. Ambrogio 44

VILLA TORRI - LOTTO A

Progettazione Architettonica	Progettazione Strutturale	Progettazione Implantistica	Coordinatore sicurezza in fase progettuale	Indagine Geologica-Geotecnica
ARCH. ALBERTO CAVANNA Iscr. Albo Milano N.5639 Via GB. Casella, 4 20156 MILANO Tel. 023921629 arch.cavanna@libero.it	ING. NICOLA LOGIUDICE Iscr. Albo Varese N.859 Via G. Ferrari, 21 21047 SARONNO (VA) Tel. 0296290539 nicola.logiudice@tiscali.it	ING. NICOLA LOGIUDICE Iscr. Albo Varese N.859 Via G. Ferrari, 21 21047 SARONNO (VA) Tel. 0296290539 nicola.logiudice@tiscali.it	ING. NICOLA LOGIUDICE Iscr. Albo Varese N.859 Via G. Ferrari, 21 21047 SARONNO (VA) Tel. 0296290539 nicola.logiudice@tiscali.it	DOTT. GEOL. MARCO CINOTTI Iscr. Albo Lombardia N.1290 AP Sez. A Via Bellini, 32 21052 Busto Arsizio (VA) Tel. 0331025577 studio.geo.logo@gmail.com
Emissione / Revisione	Data	Riferimento Emissione / Revisione		
00	Marzo 2021	Emissione bozza di progetto definitivo/esecutivo		
01	Luglio 2021	Emissione per validazione progetto definitivo/esecutivo		
02	Novembre 2021	Emissione per validazione progetto definitivo/esecutivo revisione 1		
Oggetto della presente:				Tavola

PIANTA PIANO TERRA  
Progetto ponteggio Moduli 4 - 5 - 6 - 7 - 8 - 9

P02  
scala 1:100-50