






# STATO DI FATTO

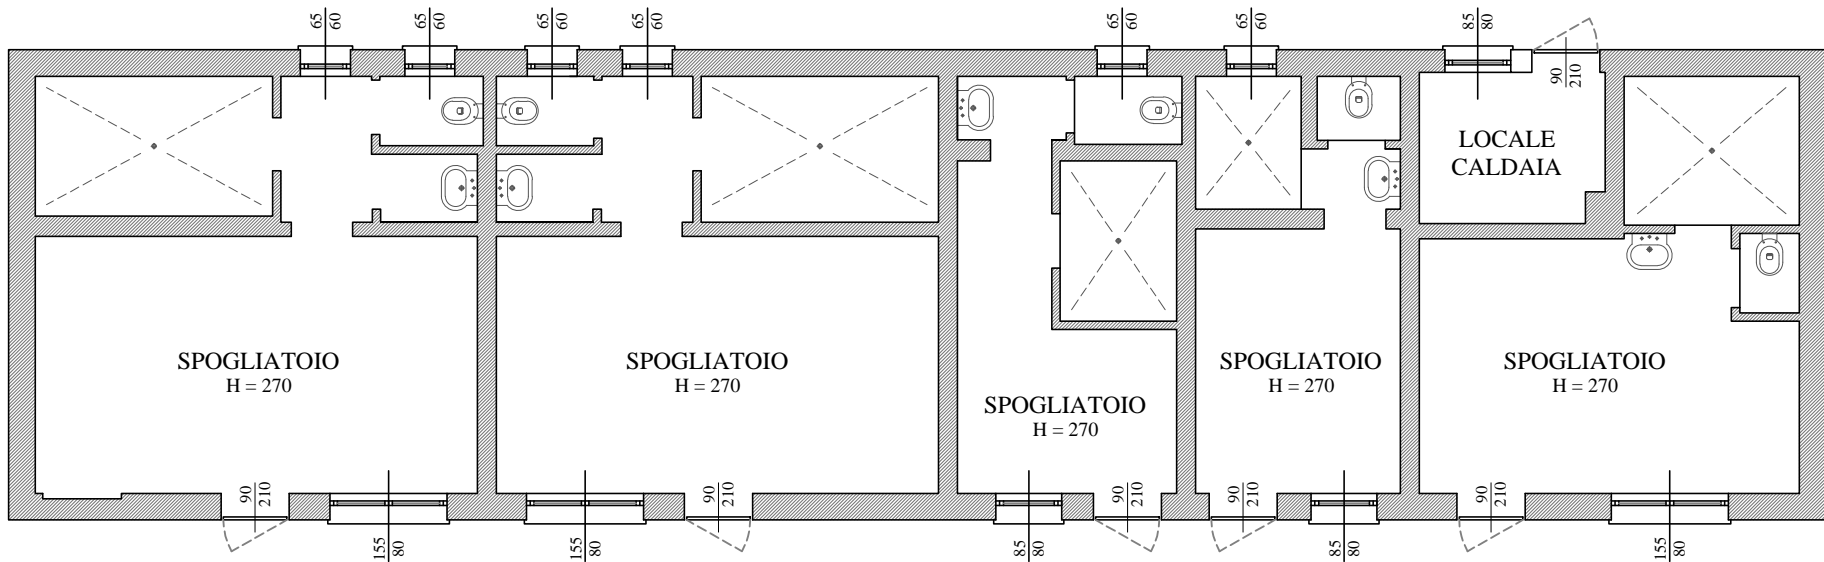


PIANTA PIANO TERRA - Scala 1:100

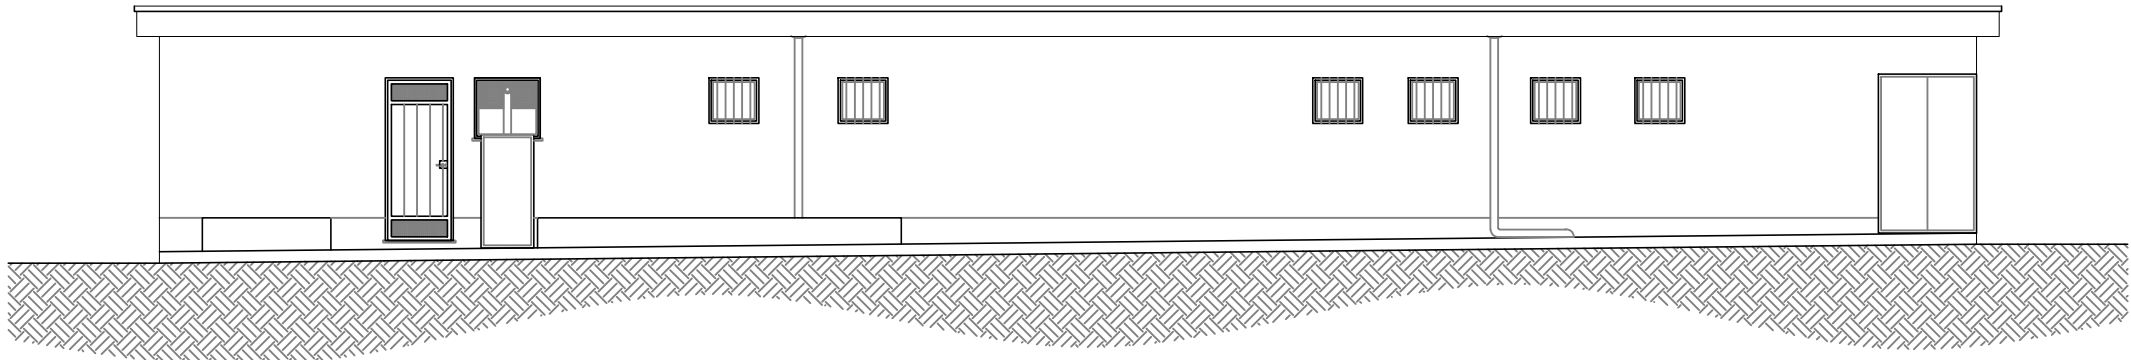


PROSPETTO NORD - Scala 1:100

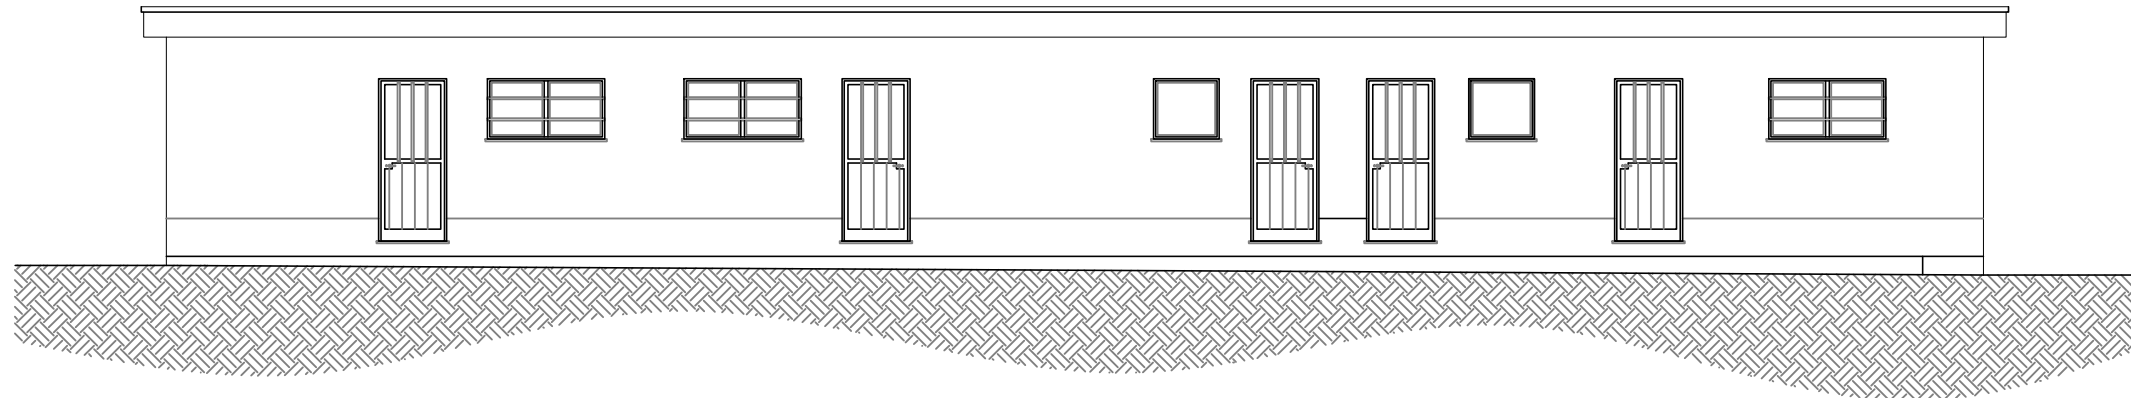

PROSPETTO SUD - Scala 1:100

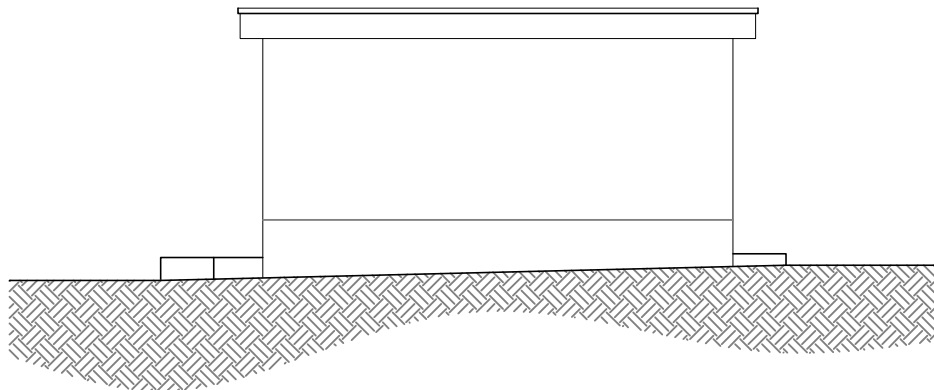

PROSPETTO EST - Scala 1:100

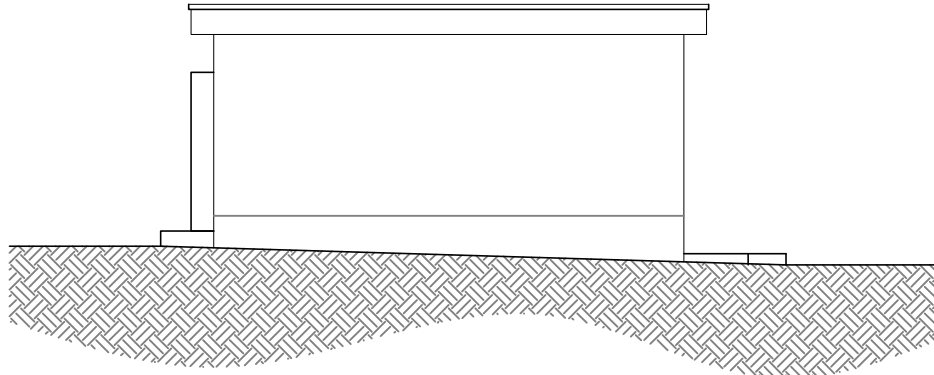

PROSPETTO OVEST - Scala 1:100

<div><div><div>SDM</div><div>Studio De Martino</div></div><div><div>STUDIO DE MARTINO</div><div>20125 MILANO V.le Sarca, 78</div><div>Tel. 02/66119955</div><div>E-mail info@studiodemartino.net</div></div></div>				
<div><div>TITOLO</div><div>Lavori di manutenzione straordinaria e adeguamento normativo centro sportivo di via Pio la Torre</div></div>		<div><div>OGGETTO</div><div>Progetto Esecutivo</div><div>PIANTA E PROSPETTI BAR\SPOGLIATOI</div><div>Stato di fatto</div></div>		<div>DATA</div> <div>ottobre 2018</div>
				<div>SCALA</div> <div>1:100</div>
				<div>FILE</div> <div>03 PIANTA BAR.dwg</div>
				<div>CONTROLLO</div> <div>GDM</div>
<div><div>COMMITTENTE</div><div><div></div><div>COMUNE DI VIMODRONE</div><div>(PROVINCIA DI MILANO)</div><div>Via Cesare Battisti, 56 -</div><div>20090 Vimodrone (MI)</div></div></div>		<div>DATA</div> <div></div>	<div>AGGIORNAMENTI</div> <div></div>	
		<div>FOGLIO N.</div> <div>03</div>		