




PROSPETTO EST

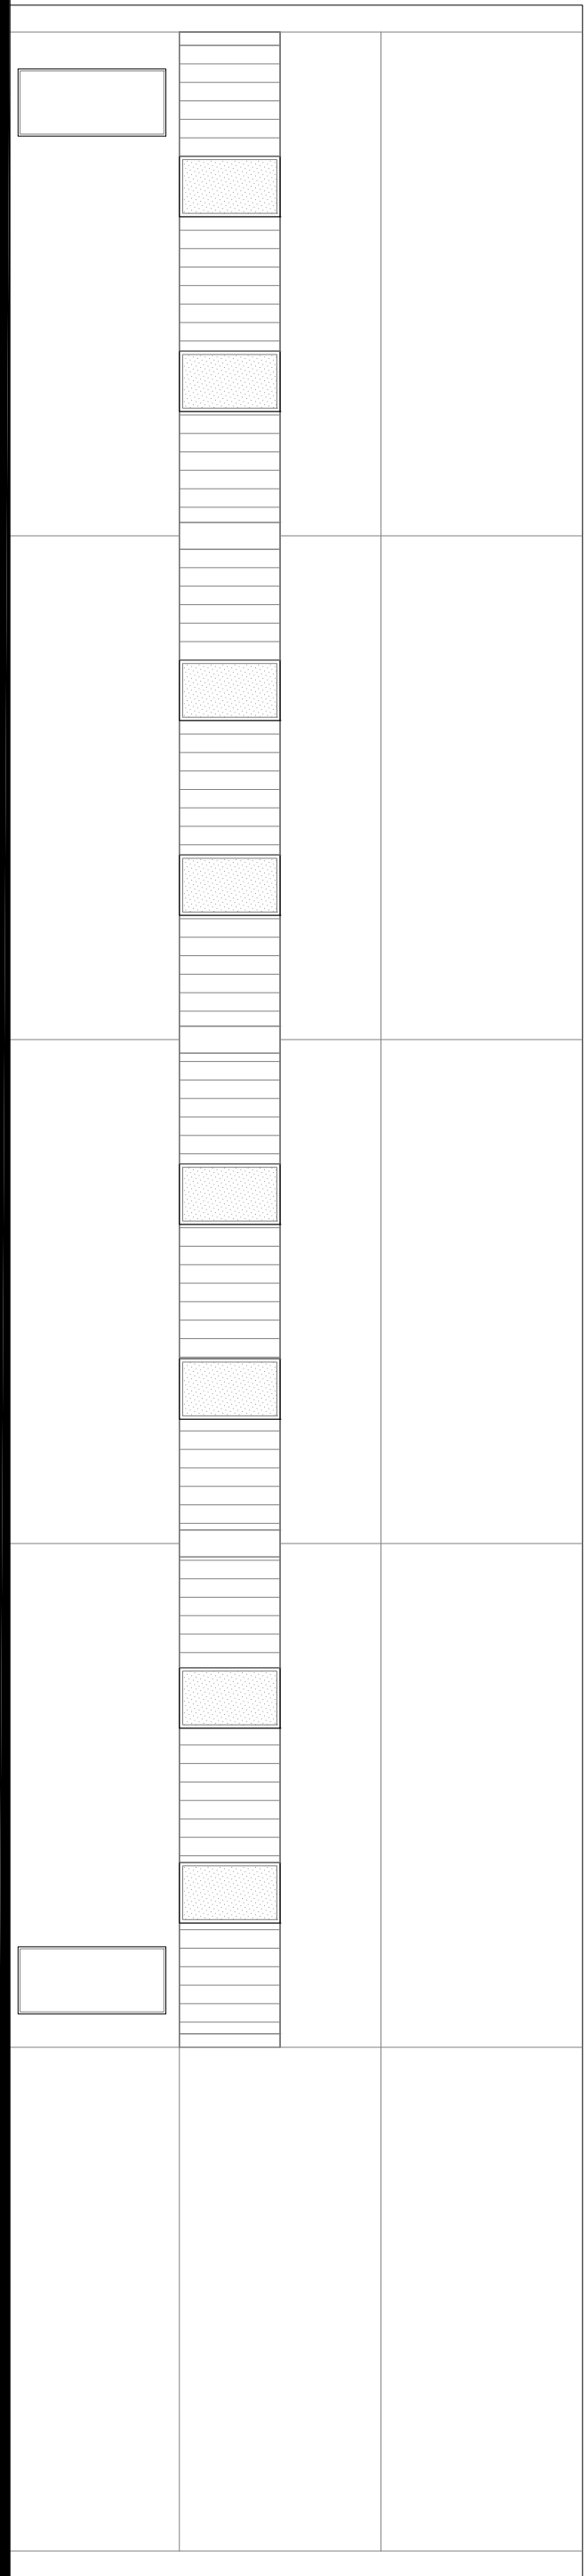


PROSPETTO OVEST

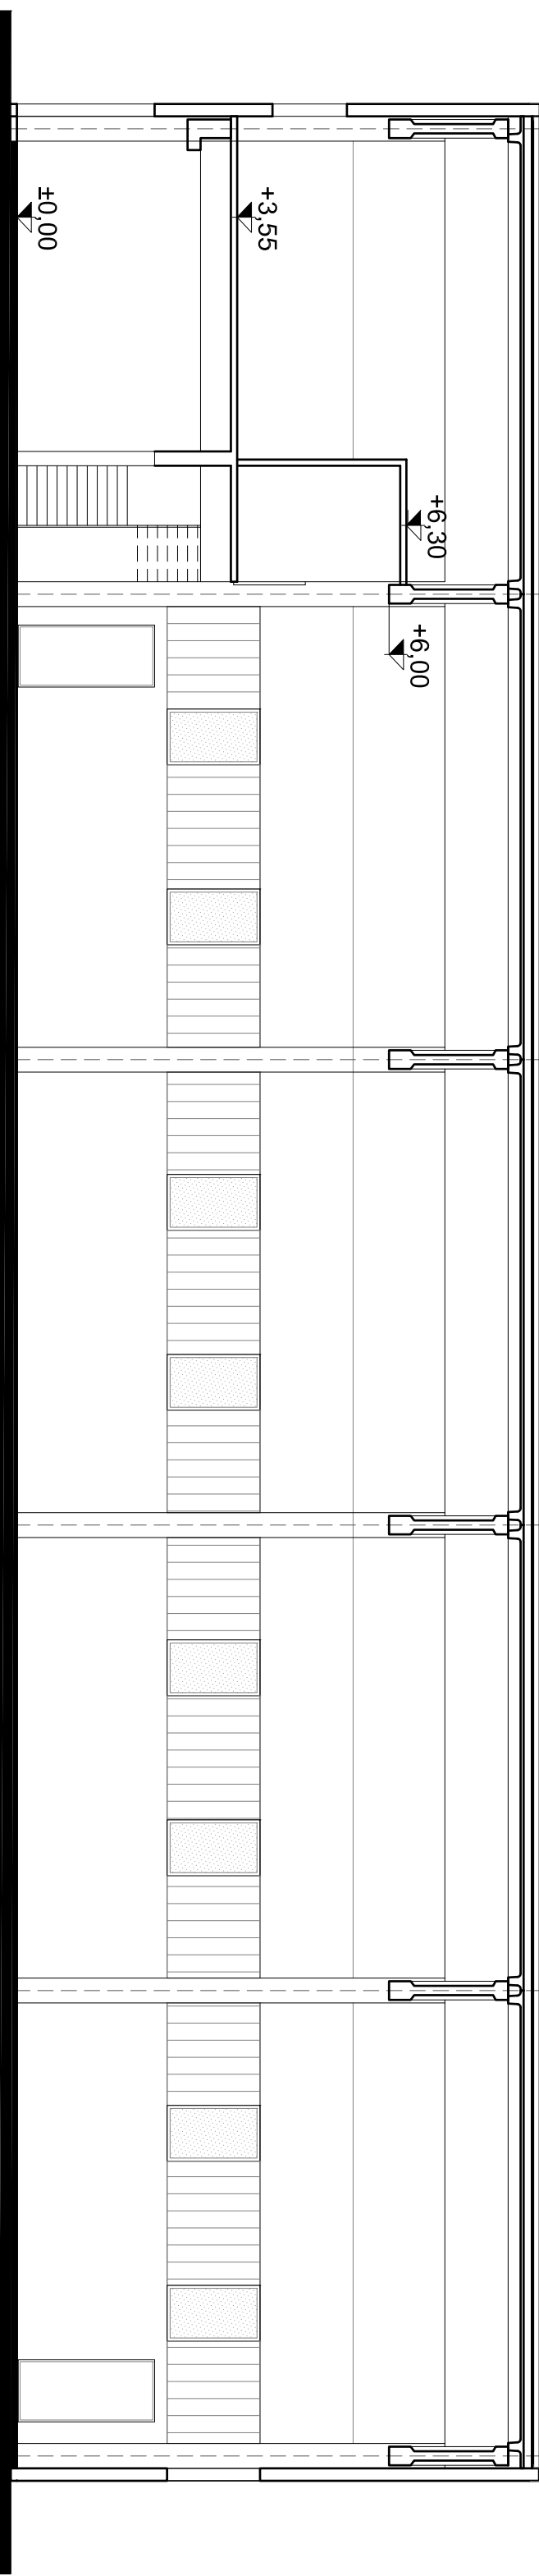


SEZIONE Y-Y'

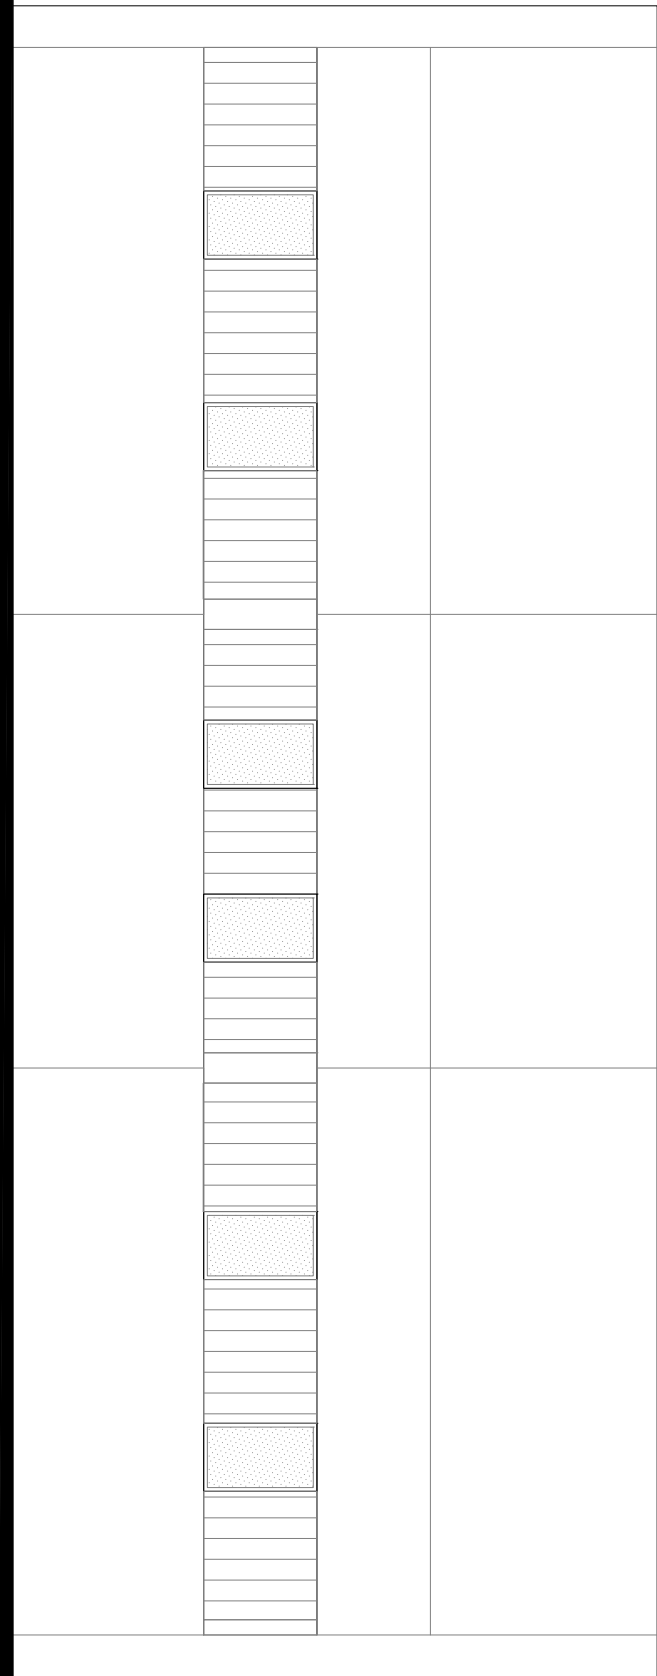



PROSPETTO NORD

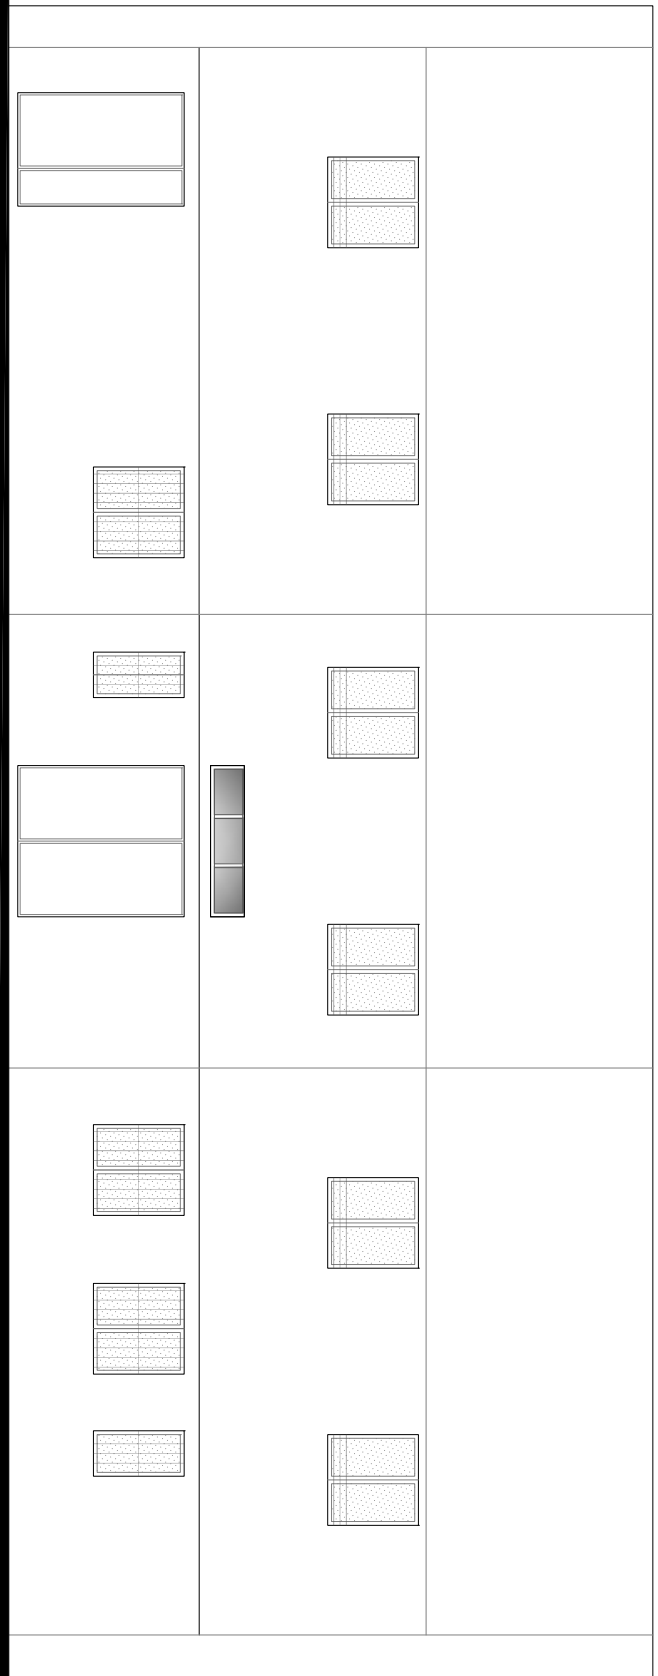

PROSPETTO SUD

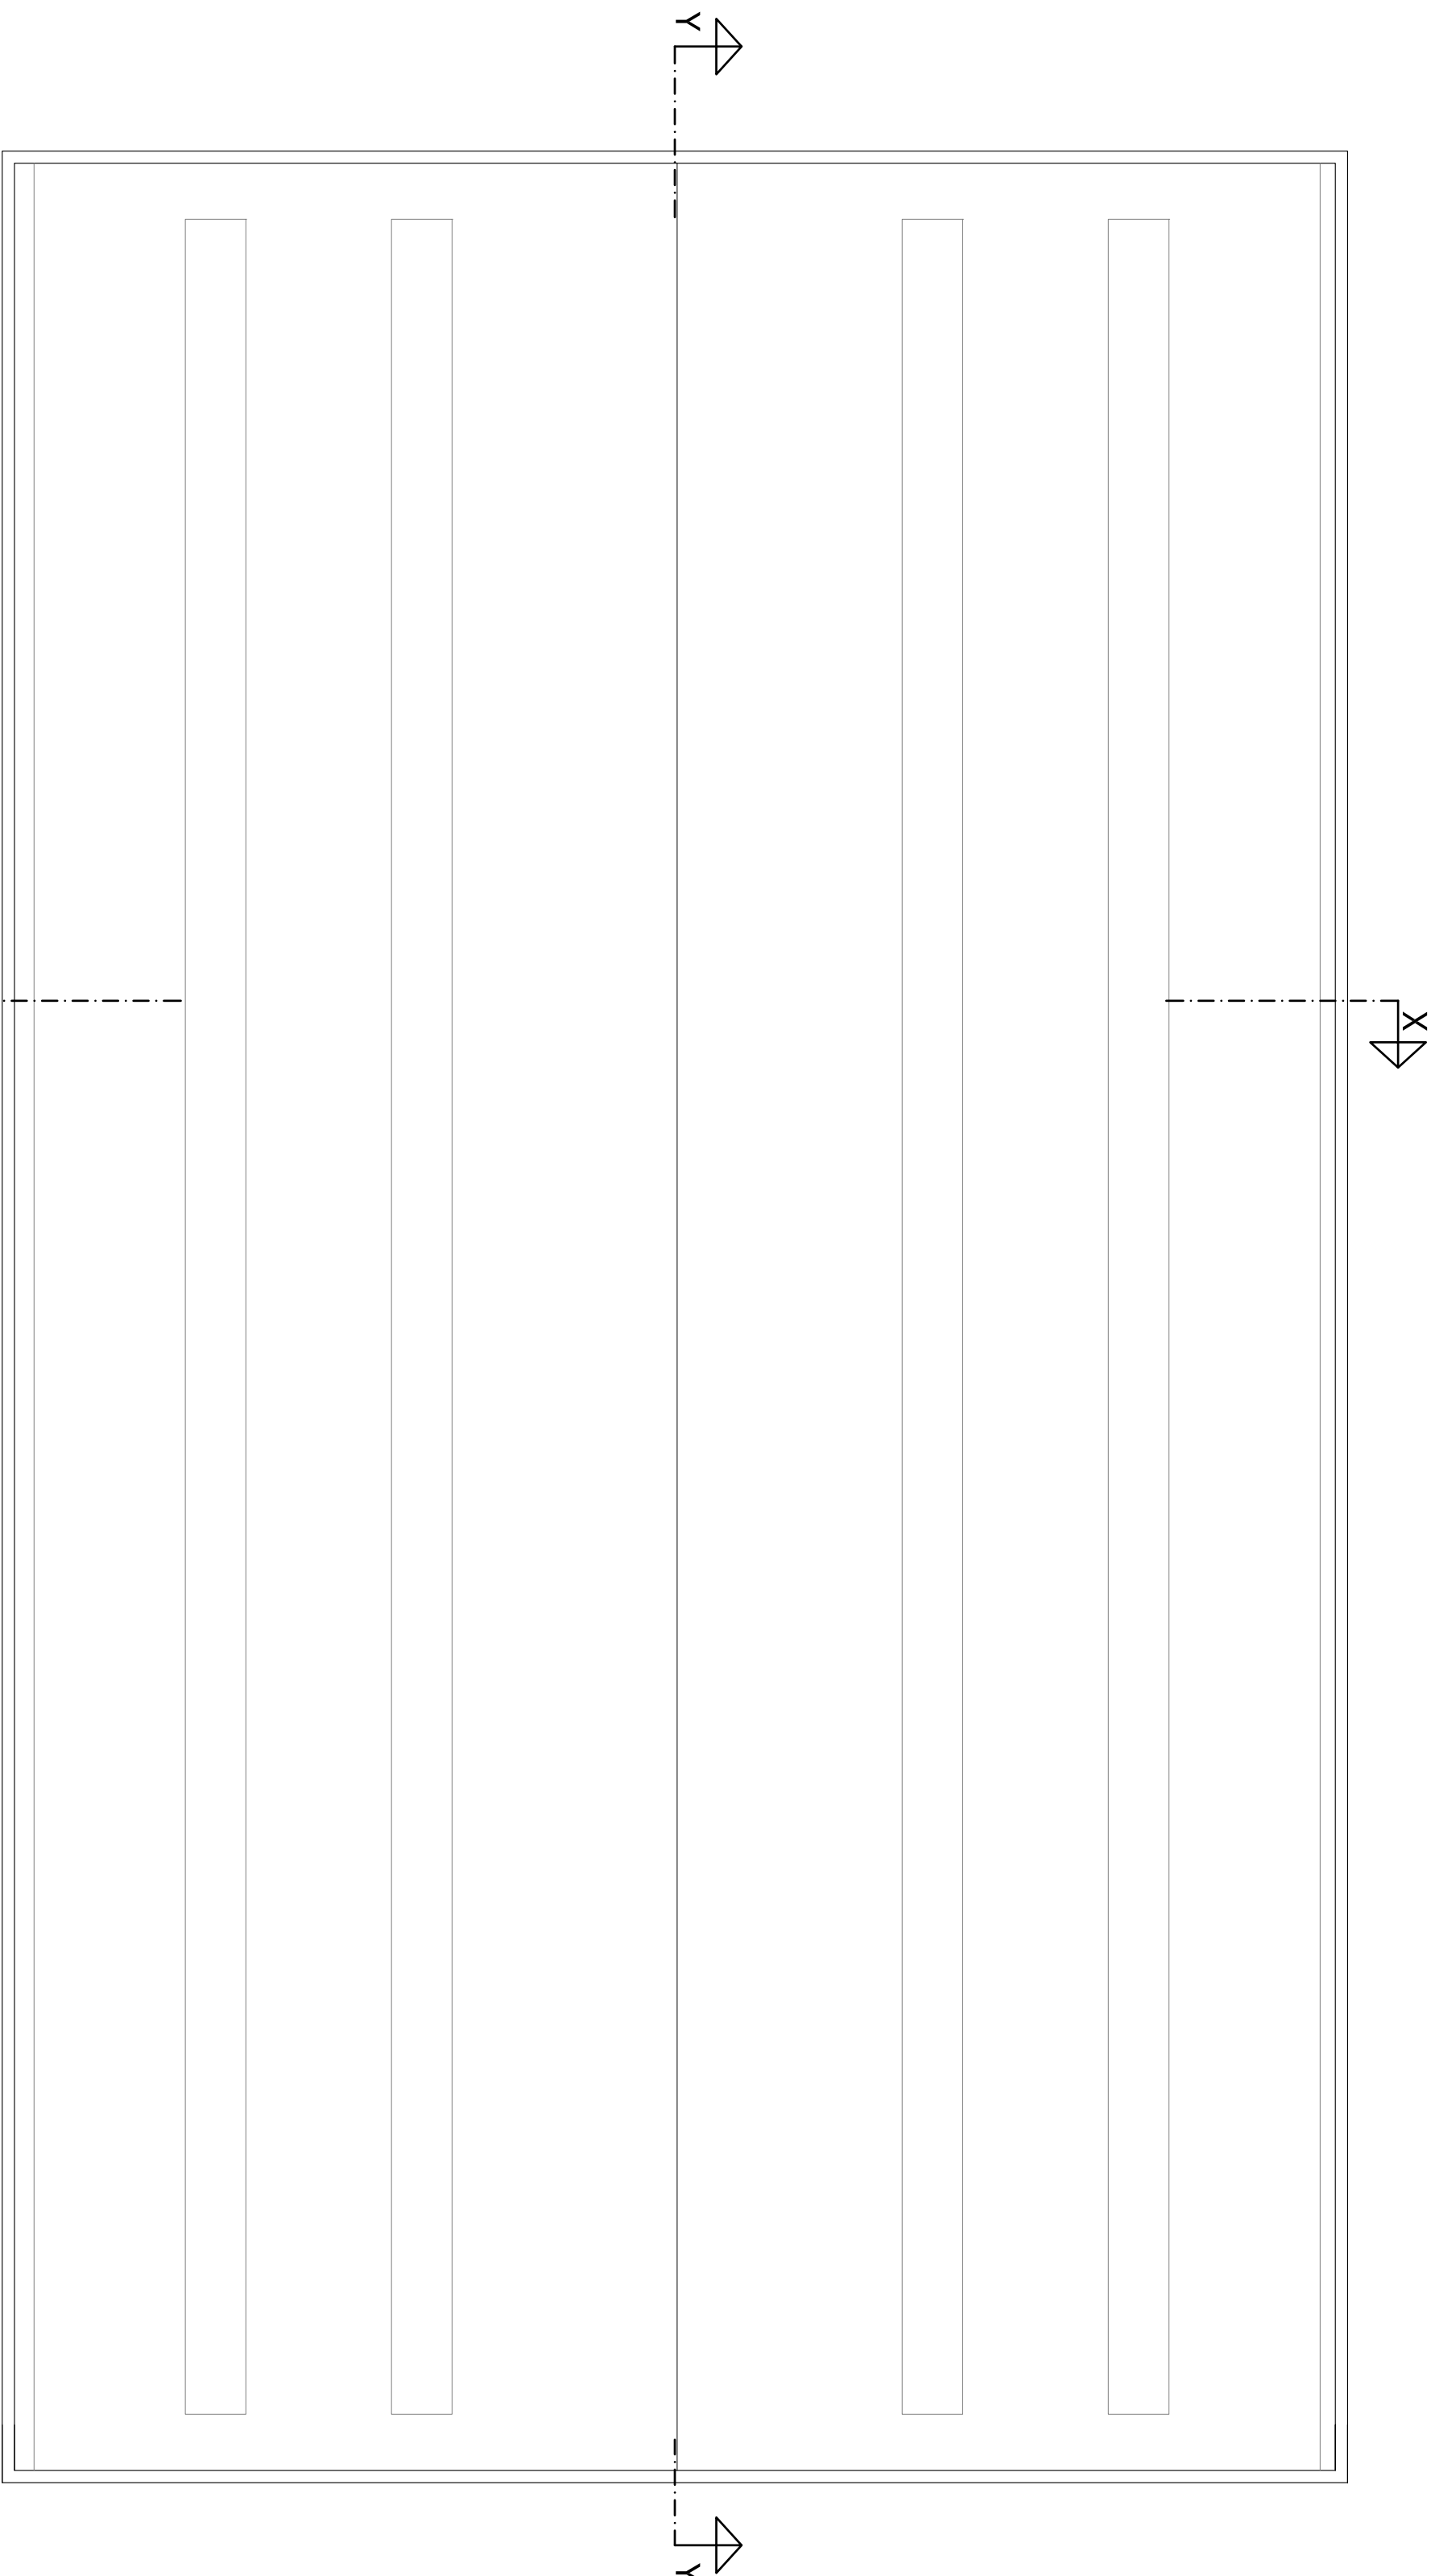

PIANTA COPERTURA

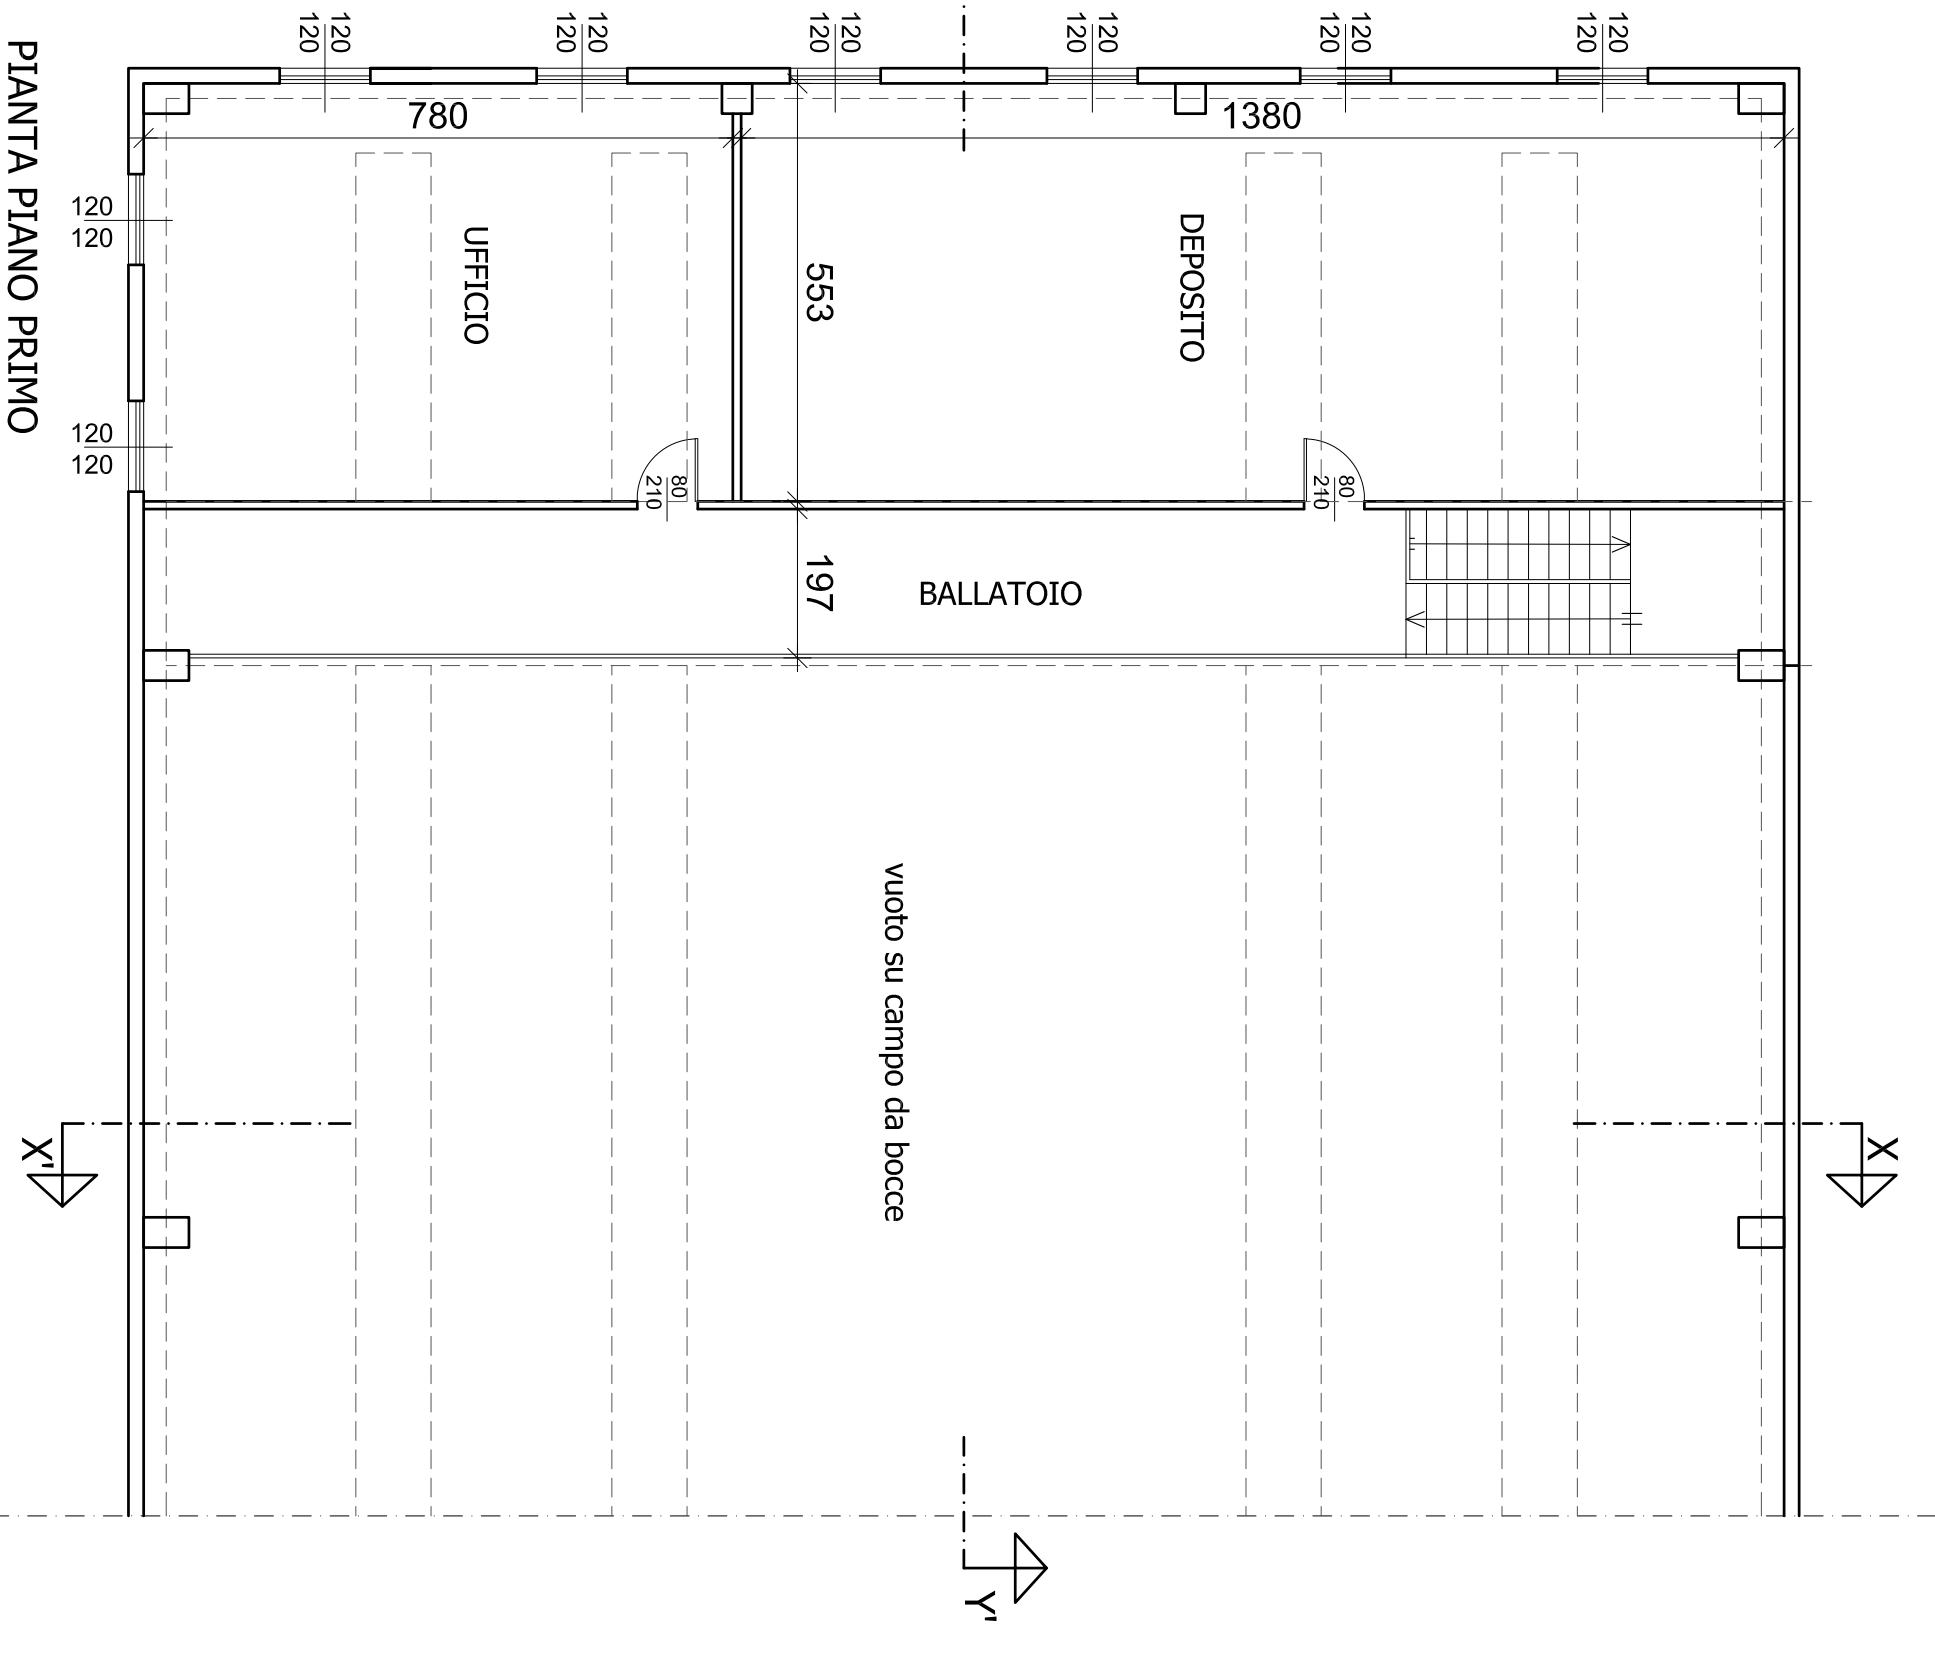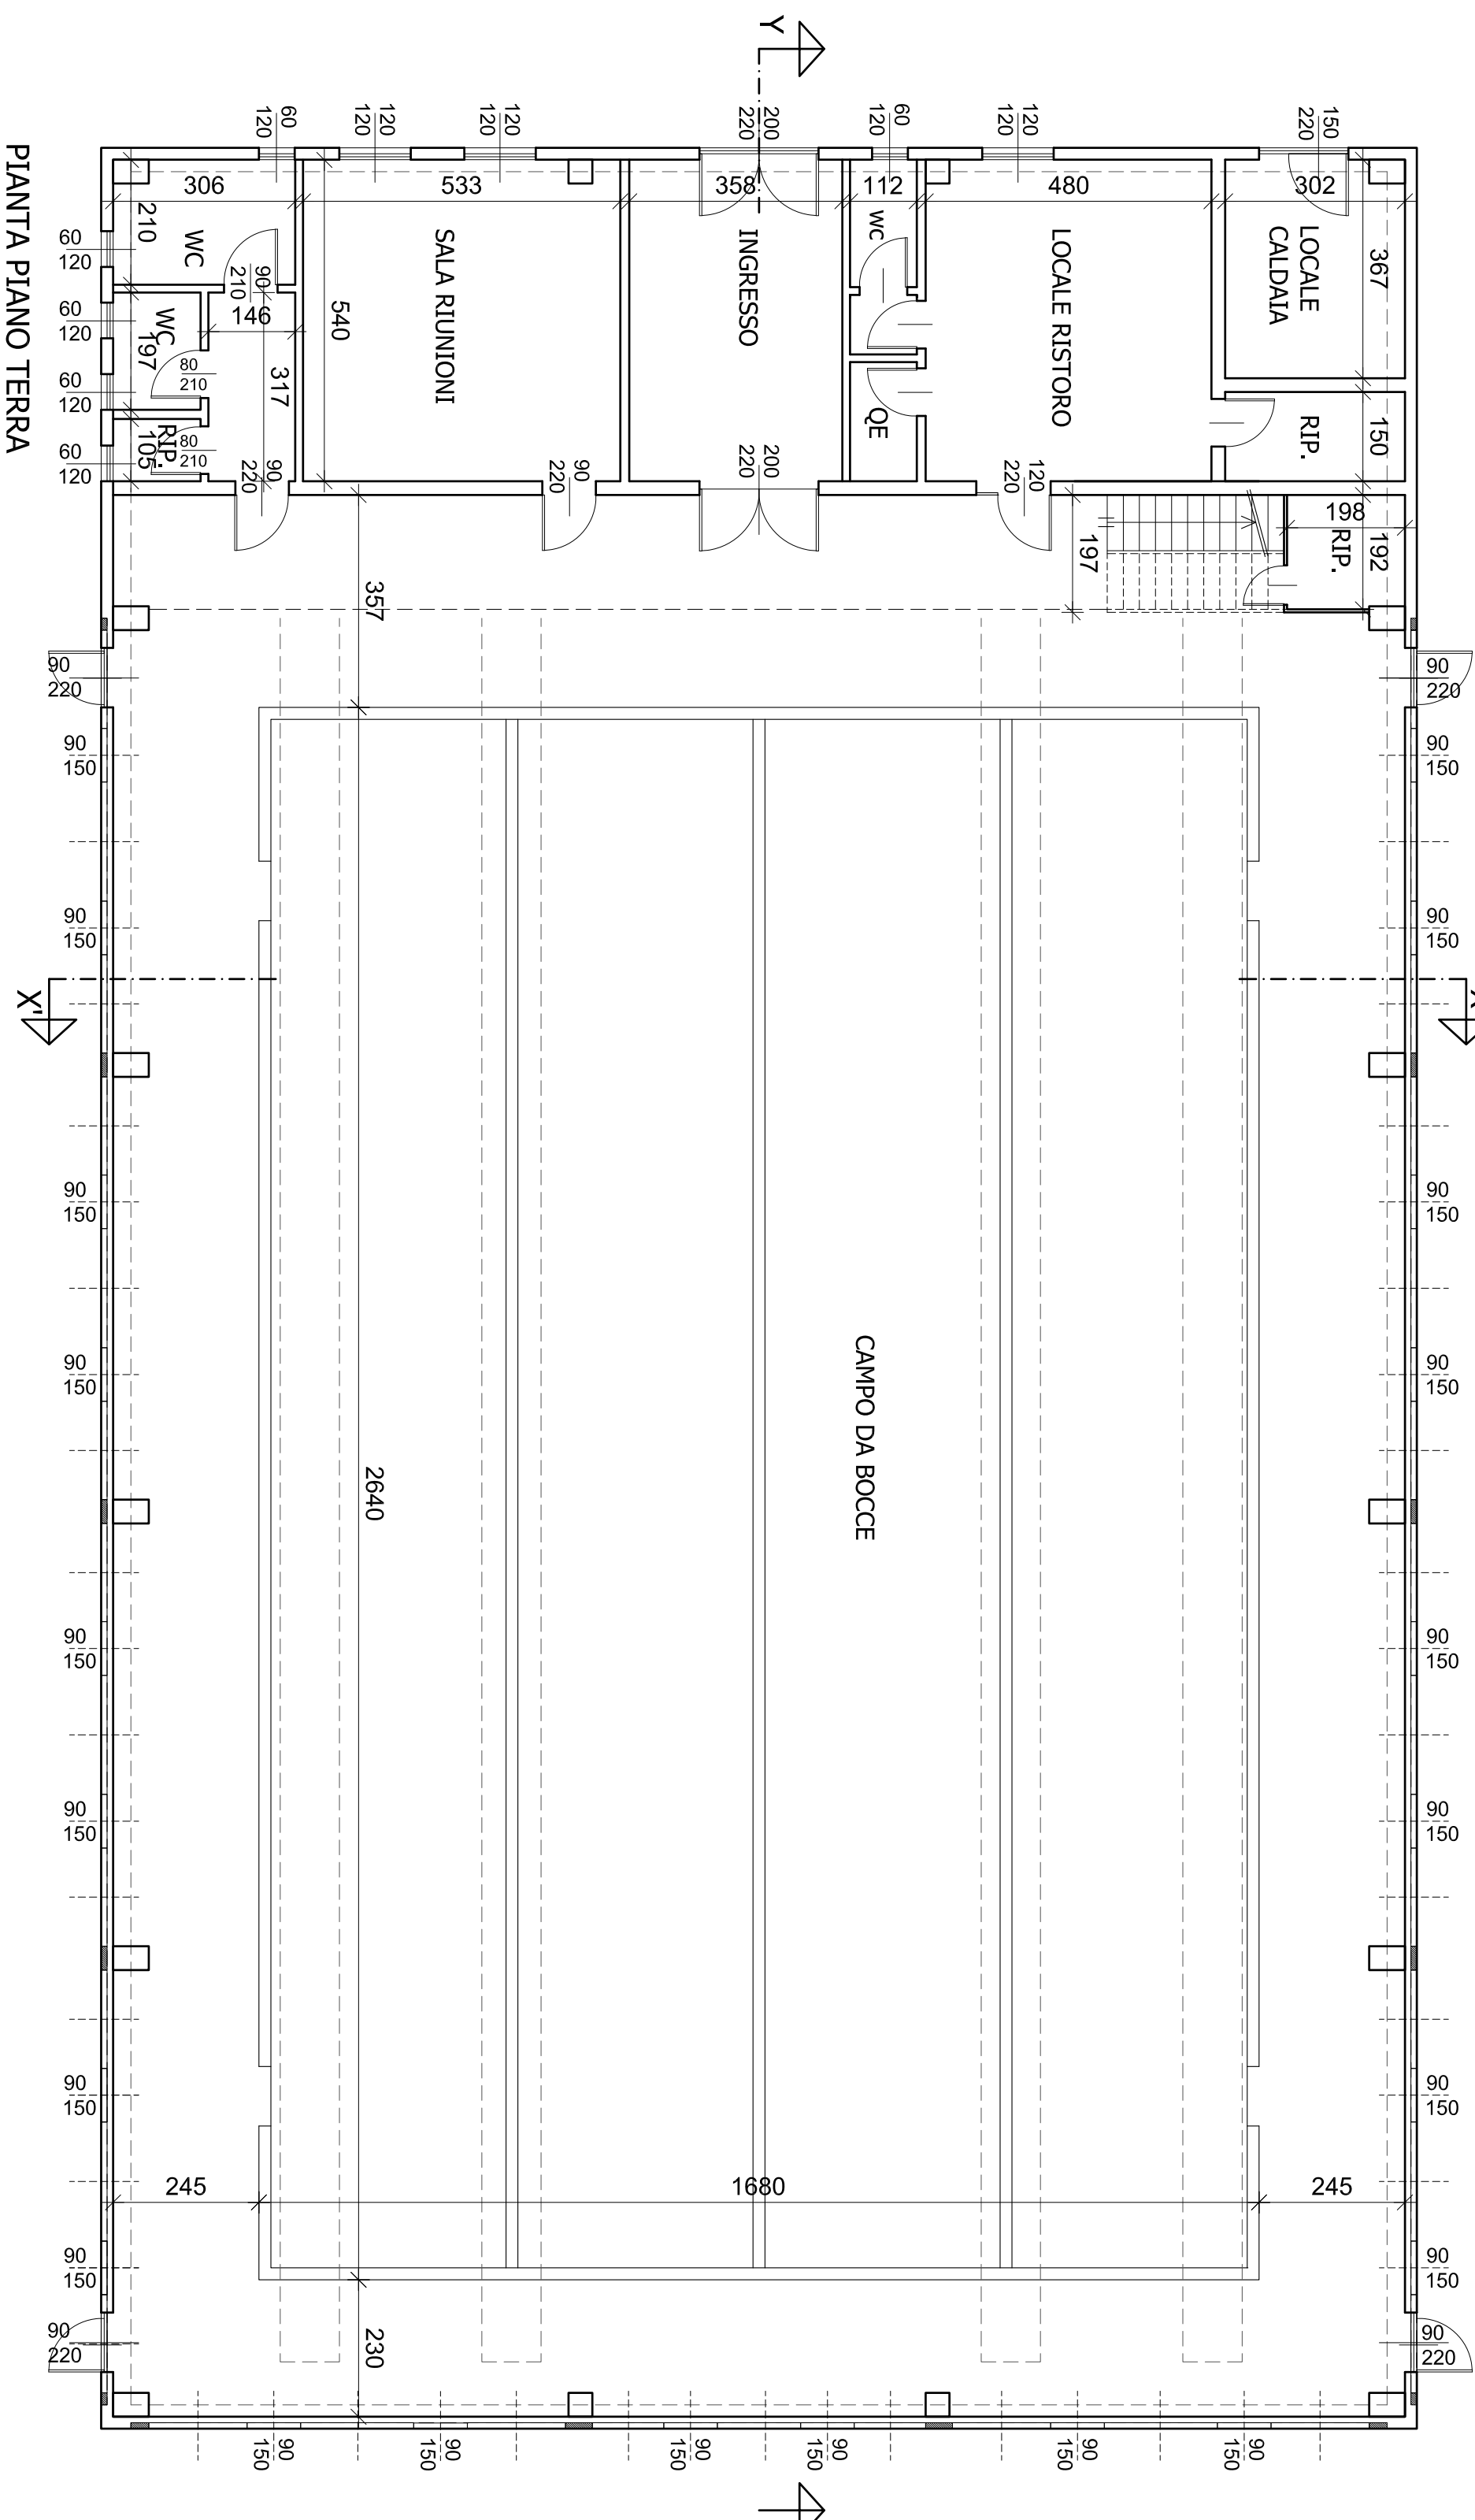

LA PROPRIETÀ COMUNE DI CASSINA DE' PECCHI Piazza De Gasperi n.1 20089 Cassina de' Pecchi (MI)		IL PROGETTISTA E D.L. 	
Committente: Comune di Cassina de' Pecchi Oggetto: BOCCHERONNO COMUNALE VIA MAZZINI 26, CASSINA DE' PECCHI (MI) Progetto: PROGETTO DEFINITIVO/ESECUTIVO PER OPERE DI BONIFICA COPERTURA IN CEMENTO-ALCANTO		Studio di Architettura Simona Granata Via Zavena al Po (PV) Tel e fax 0332 729888 simona.granata@simonagranata.it	
PIANTA PIANO TERRA, 1° E COPERTURA PROSPETTI E SEZIONI STATO ATTUALE		data: 16/06/2016 aggiornam: 2 tavola: 1:100 scala: 1:100	
Architetto Simona Granata		Incarica all'Ordine degli Architetti della Provincia di Pavia n.1115	