



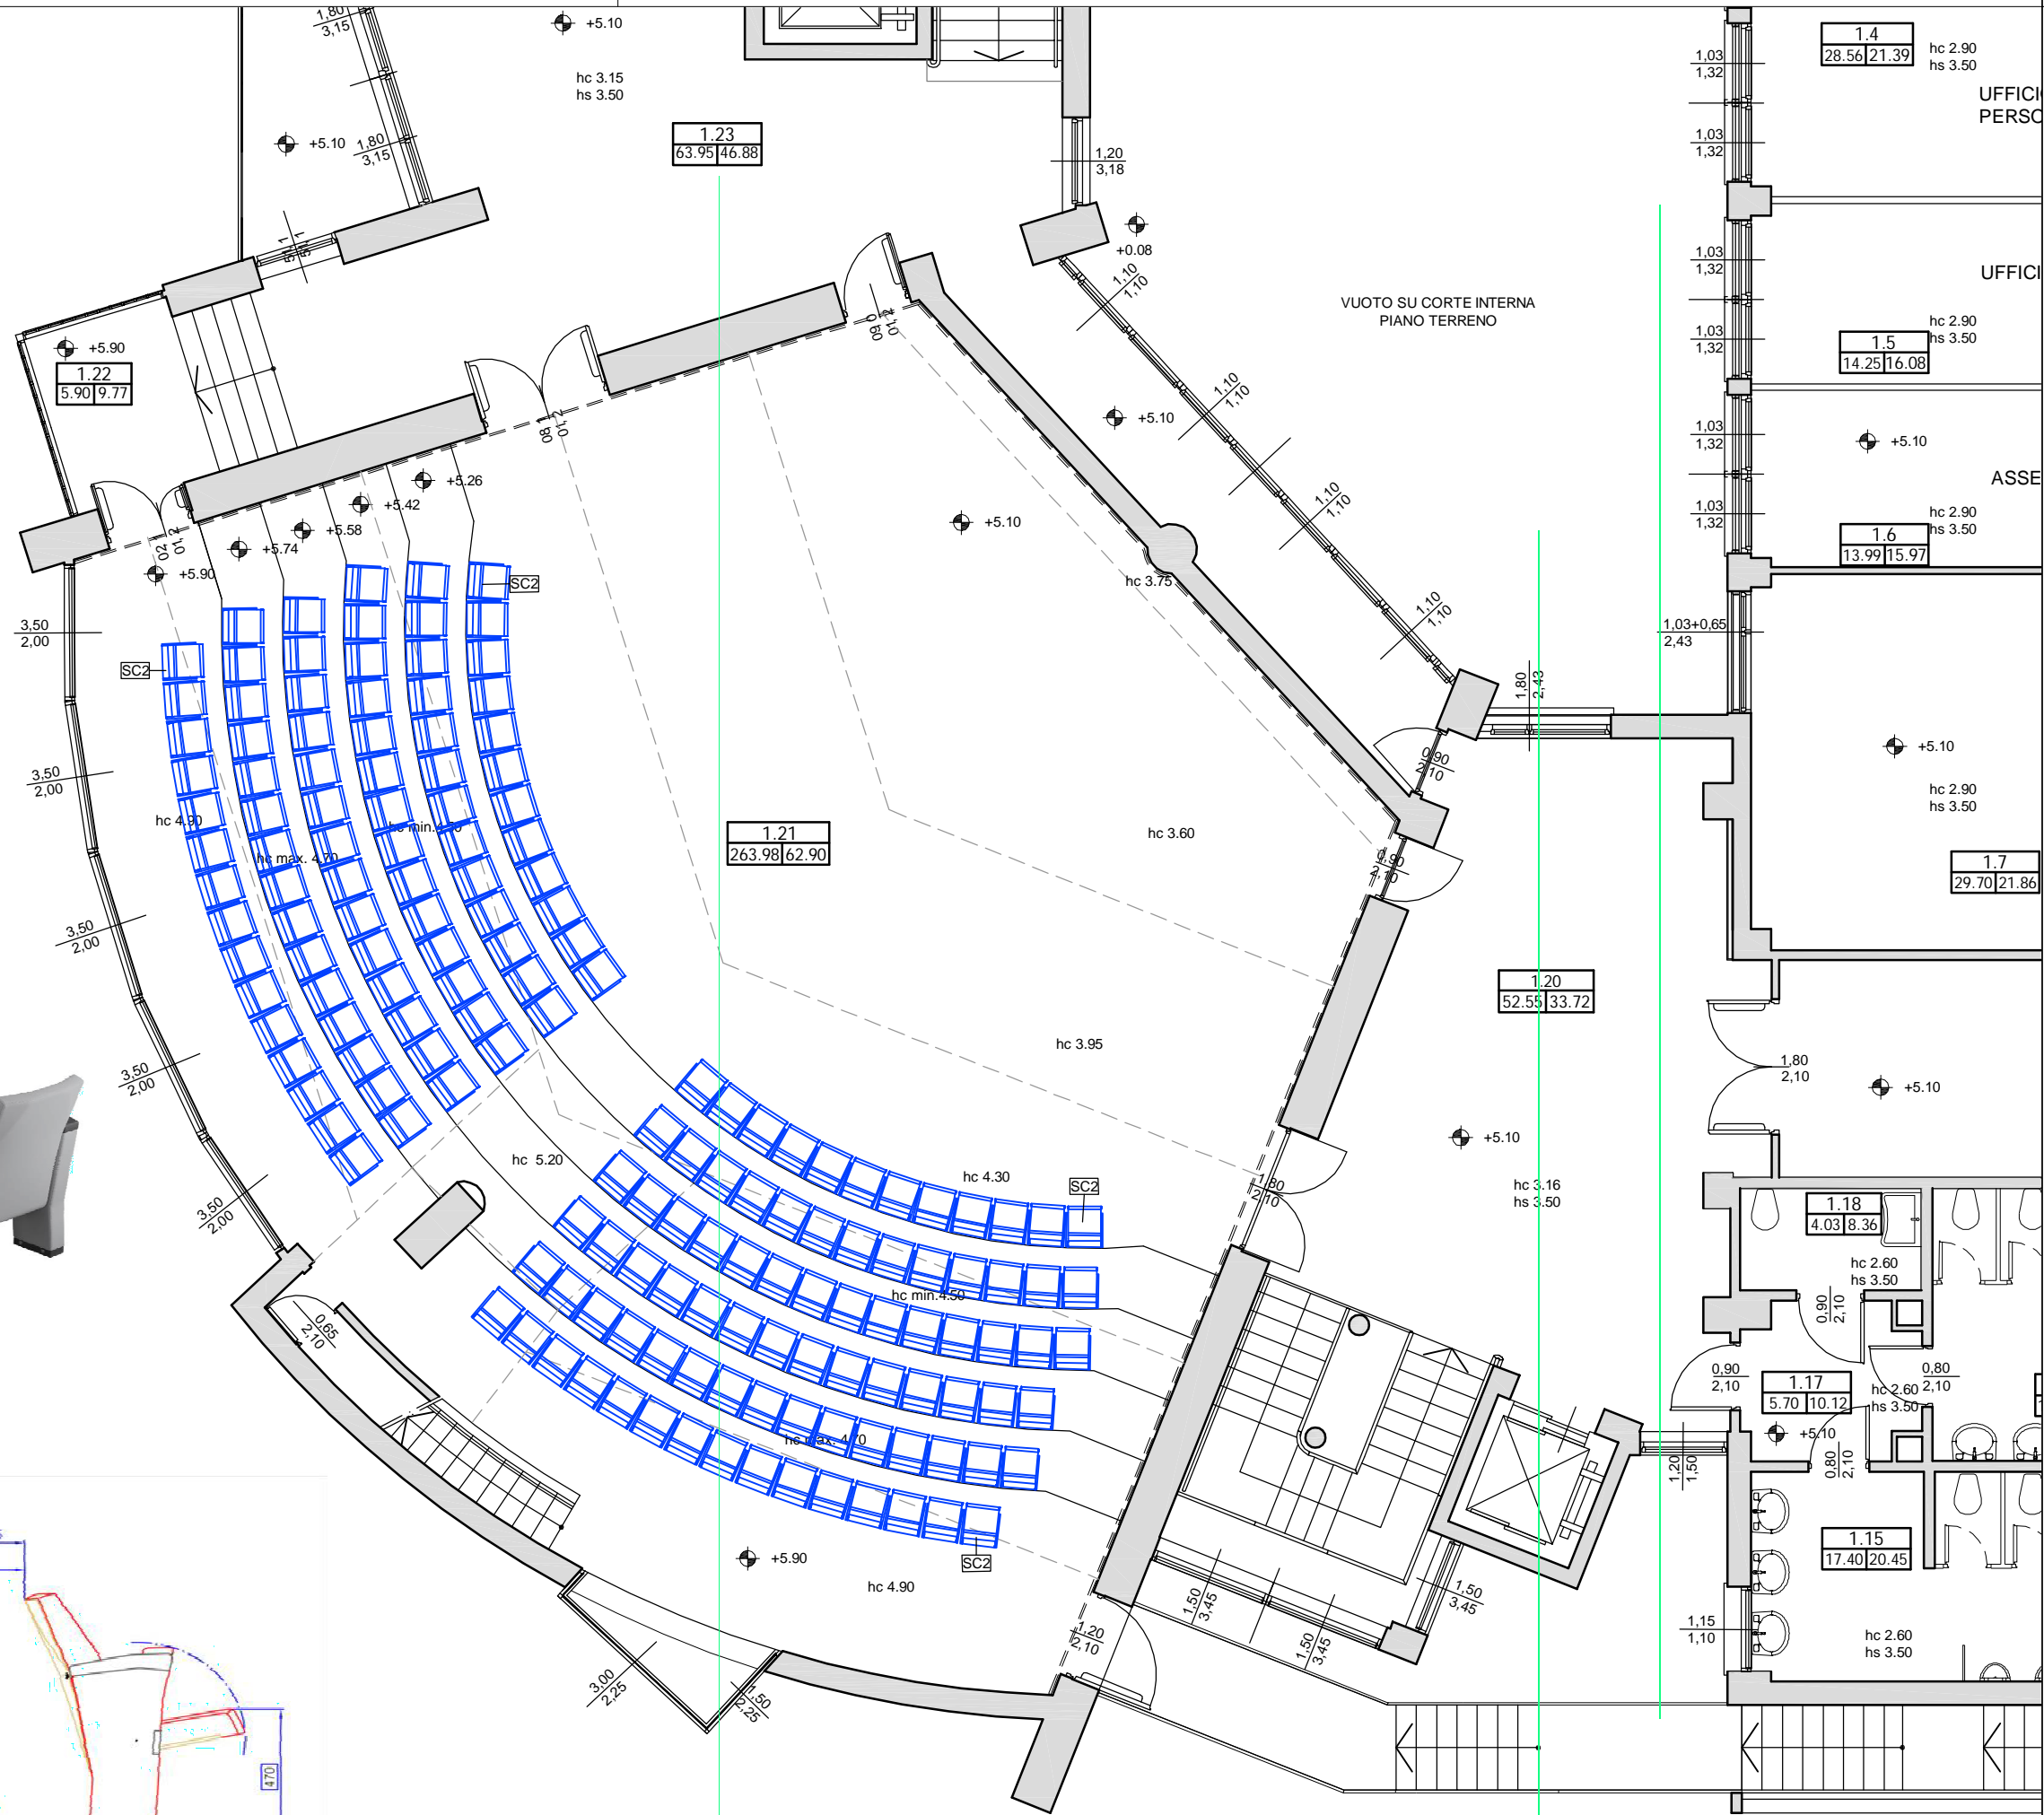

SC2	Poltroncina fissa platea
descrizione	Poltroncina fissa platea, imbottitura in resine espanse indeformabili, seduta ribaltabile, rivestimento in tessuto ignifugo, fianchi fine fila rivestiti, numerazione posto e fila, interasse 53-55 cm, struttura con base centrale in acciaio verniciato; compreso fissaggio a pavimento

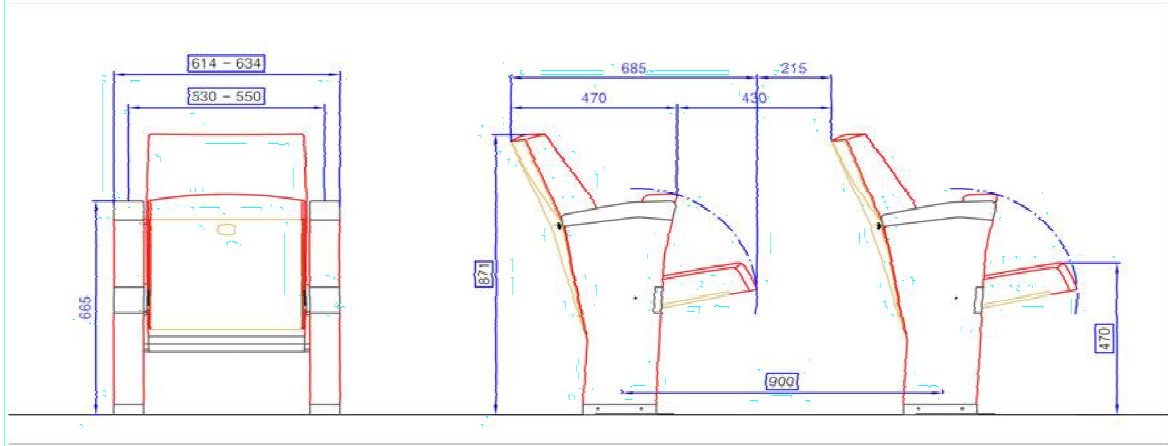

COMUNE DI VIMODRONE  
Provincia di Milano

OPERE DI COMPLETAMENTO DELL'AMPLIAMENTO DEL  
MUNICIPIO E NUOVA SALA CONSILIARE  
Via XI Febbraio

Progettista:  
Arch. Giuliano BEGNOZZI  
Via Fabio Mangone, 1  
20123 - MILANO  
tel. 02.83.58.123  
fax 02.83.73.260  
e-mail: gbacad@libero.it

Collaboratori:  
G.B.A CAD S.r.l.  
via F. Mangone, 1 - 20123 Milano

Responsabile del procedimento: Arch. Carlo TENCONI

tavola n.	progetto: FORNITURA POLTRONCINE SALA CONSILIARE	scala 1:100
D-AR-3.0	oggetto: PIANTA PIANO PRIMO - SALA CONSIGLIARE	data 19.09.2016
		revisione -