

**PROCEDURA APERTA TELEMATICA EUROPEA PER L'AFFIDAMENTO DEL SERVIZIO NIDI COMUNALI (LOTTO 1) E DEL LABORATORIO DI RICERCA EDUCATIVA PRIMA INFANZIA (LOTTO 2) DEL COMUNE DI VIMODRONE**

**QUESITO**

Si chiede di conoscere, il ribasso percentuale nonché le specifiche degli importi con la quale codesta amministrazione ha proceduto ad affidare il servizio nelle annualità precedenti. La richiesta viene effettuata in quanto dai siti istituzionali non si è riusciti a scaricare le informazioni necessarie per una corretta valutazione della concorrenza e pertanto come ben risaputo essendo atti pubblici e già in vostro possesso si richiede di notiziare la scrivente in tempi celeri al fine di rispettare “il principio del favor participationis” visto che l’ aggiudicatario attuale è in possesso dei dati richiesti a differenza degli operatori economici che sono in procinto di presentazione delle offerte.

**RISPOSTA:**

**Il ribasso percentuale formulato dall’operatore rispetto all’importo posto a base dell’ultima procedura di gara svolta è stato pari allo 0,137%,**

**Il quadro economico del servizio era il seguente:**

- a) attività educativa, pedagogica e di coordinamento €. 2.320.500,00;**
- b) Altri costi servizio €. 174.500,00;**
- c) Utenze €. 92.100,00;**
- d) Manutenzioni €. 34.902,93**

**QUESITO**

2. Si chiede di conoscere l’ammontare presunto delle spese contrattuali.

**RISPOSTA:**

**L’ammontare delle spese è indicato all’art. 23 del disciplinare di gara cui si rinvia.**

**QUESITO**

3. Per quanto concerne le piantine della struttura le stesse vengono richieste in funzione di una corretta valutazione dei costi derivanti dalla redazione del DVR, nonché per una corretta computazione dei costi della sicurezza interna. Pertanto il dato richiesto risulta essere indispensabile. Pertanto le stesse dovranno riportare anche il piano di uscita di emergenza già sicuramente, in vostro possesso.

**RISPOSTA:**

**Si allegano le planimetrie degli asili nido oggetto della procedura.**

**QUESITO**

Si chiede di conoscere il numero medio degli utenti iscritti negli ultimi 2 anni educativi.

**RISPOSTA:**

**La media degli utenti frequentanti i nidi è apri a 60 per il nido di via Petrarca e di 54 per il nido di via Martesana**

**AGENZIA DEL TERRITORIO  
CATASTO FABBRICATI  
Ufficio provinciale di  
MILANO**

Scala 1: 500

## Ultima planimetria in atti

Data: 26/01/2022 - n. T313328 - Richiedente: SJMNRC83P14F2055

Totale schede: 1 : Formato di acquisizione: A3(297x420) - Formato stampa richiesto: A4(210x297)

Declarazione protocollo n. MI0229274 del 19/03/2009  
Planimetria di u.i.u. in Comune di Vimodrone  
via Eugenio Curiel.

Identificativi Catastali:  
Sessione: 16  
Particella: 20  
Subalbero:  
Compilata da:  
Sala Igor Paolo  
Iscritto all'albo:  
Geometri  
Prov. Milano  
N. 9244

Dichiarazione Protocollo n. MI029274 del 19/03/2009  
Planimetria di u.i.u. in Comune di Vimodrone  
Via Eugenio Curiel

## PIANO TERRA

CORTILE DI PROPRIETA'  
MAPP. 20

ALTRA U.S.  
MAP. 50

The floor plan shows a rectangular building with the following dimensions and room layout:

- Overall width: 20.40m (from the left boundary to the central entrance)
- Overall depth: 24.30m (from the bottom boundary to the top boundary)
- Rooms and dimensions:
  - WC (WC) at the top left: width 2.80m, depth 2.40m
  - AULA (Aula) at the top left: width 7.00m, depth 4.00m
  - SPOG (SPOG) at the top left: width 3.00m, depth 2.40m
  - AULA (Aula) at the top right: width 7.00m, depth 4.00m
  - SPOG (SPOG) at the top right: width 3.00m, depth 2.40m
  - PORTICO D'INGRESSO (Portico d'Ingresso) at the top center: width 4.70m, depth 2.40m
  - ATRIO (Atrio) at the center: width 4.00m, depth 4.00m
  - ISCRIZIONI (Iscrizioni) at the center: width 2.40m, depth 2.40m
  - SALA DORMIRE (Sala dormire) on the left: width 4.00m, depth 4.00m
  - SALA PASTO (Sala pasto) at the bottom left: width 4.00m, depth 3.00m
  - CUCINA (Cucina) at the bottom center: width 4.00m, depth 3.00m
  - ATTEST (Attest) at the bottom center: width 2.40m, depth 2.40m
  - MEDICO (Medico) at the bottom right: width 2.40m, depth 2.40m
  - AULA (Aula) at the bottom right: width 4.00m, depth 4.00m
  - WC (WC) at the bottom right: width 2.80m, depth 2.40m
  - SPOG (SPOG) at the bottom right: width 3.00m, depth 2.40m

ALTRA U.

41

## *PIANO PRIMO INTERRATO*

b=2.507



**Agenzia del Territorio**  
**CATASTO FABBRICATI**  
 Ufficio provinciale di  
 Milano

Scheda n. 1 - 200

Scheda 1: 200

PIANO TERRA  
H 8,00m

Dichiarazione protocollo n. MI0067650 del 01/02/2010  
 Planimetria di u.i.u. in Comune di Vimodrone  
 Viale Martesana

civ. 3-5

Identificativi Catastali:	Compilata da: Grossi Gianluca Inscritto all'albo: Geometri Prov. Cremona N. 1637
Sezione: Foglio: 2 Particella: 847 Subalterno:	

MAPPALE 846



MAPPALE 846

**Agenzia del Territorio**  
**CATASTO FABBRICATI**  
**Ufficio Provinciale di**  
**Milano**

Dichiarazione protocollo n. MI0246700 del 05/04/2012

Planimetria di u.i.u. in Comune di Vimodrone

Via Francesco Petrarca

civ. 3

Identificativi Catastali:

Sezione:

Foglio: 3

Particella: 462

Subalterno:


Compilata da:  
Palmiero AngeloIscritto all'albo:  
Geometri

Prov. Reggio Emilia

N. 1849

Scheda n. 1 Scala 1:500

**PLANIMETRIA  
GENERALE**

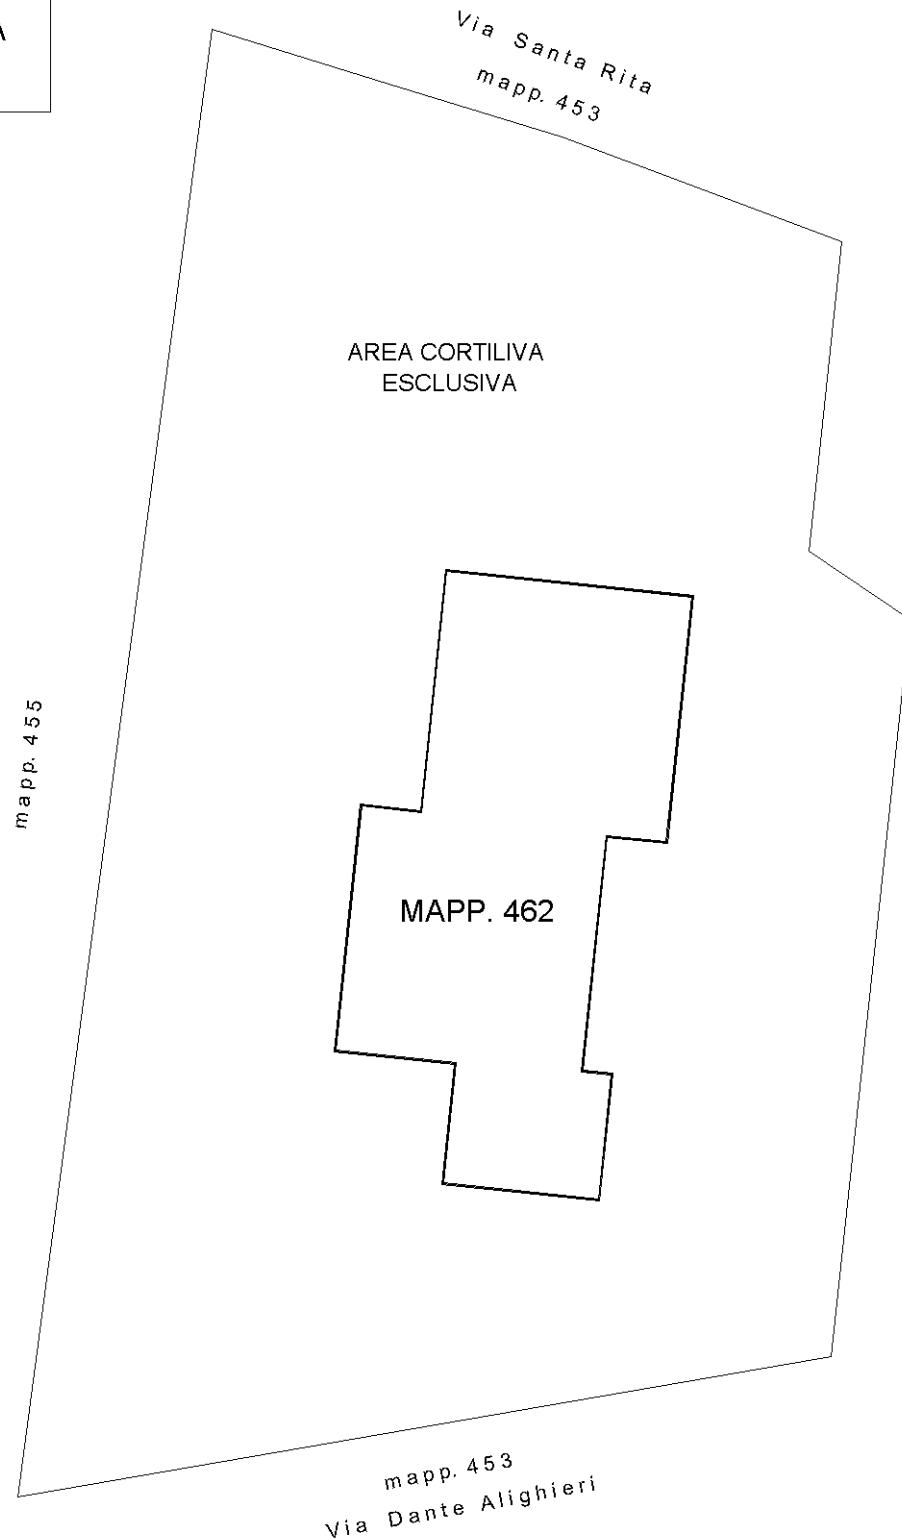

**Agenzia del Territorio**  
**CATASTO FABBRICATI**  
**Ufficio Provinciale di**  
**Milano**

Dichiarazione protocollo n. MI0246700 del 05/04/2012

Planimetria di u.i.u. in Comune di Vimodrone

Via Francesco Petrarca

civ. 3

Identificativi Catastali:

Sezione:

Foglio: 3

Particella: 462

Subalterno:


Compilata da:  
Palmiero AngeloIscritto all'albo:  
Geometri

Prov. Reggio Emilia

N. 1849

Scheda n. 2 Scala 1:200

Affaccio su area cortiliva esclusiva

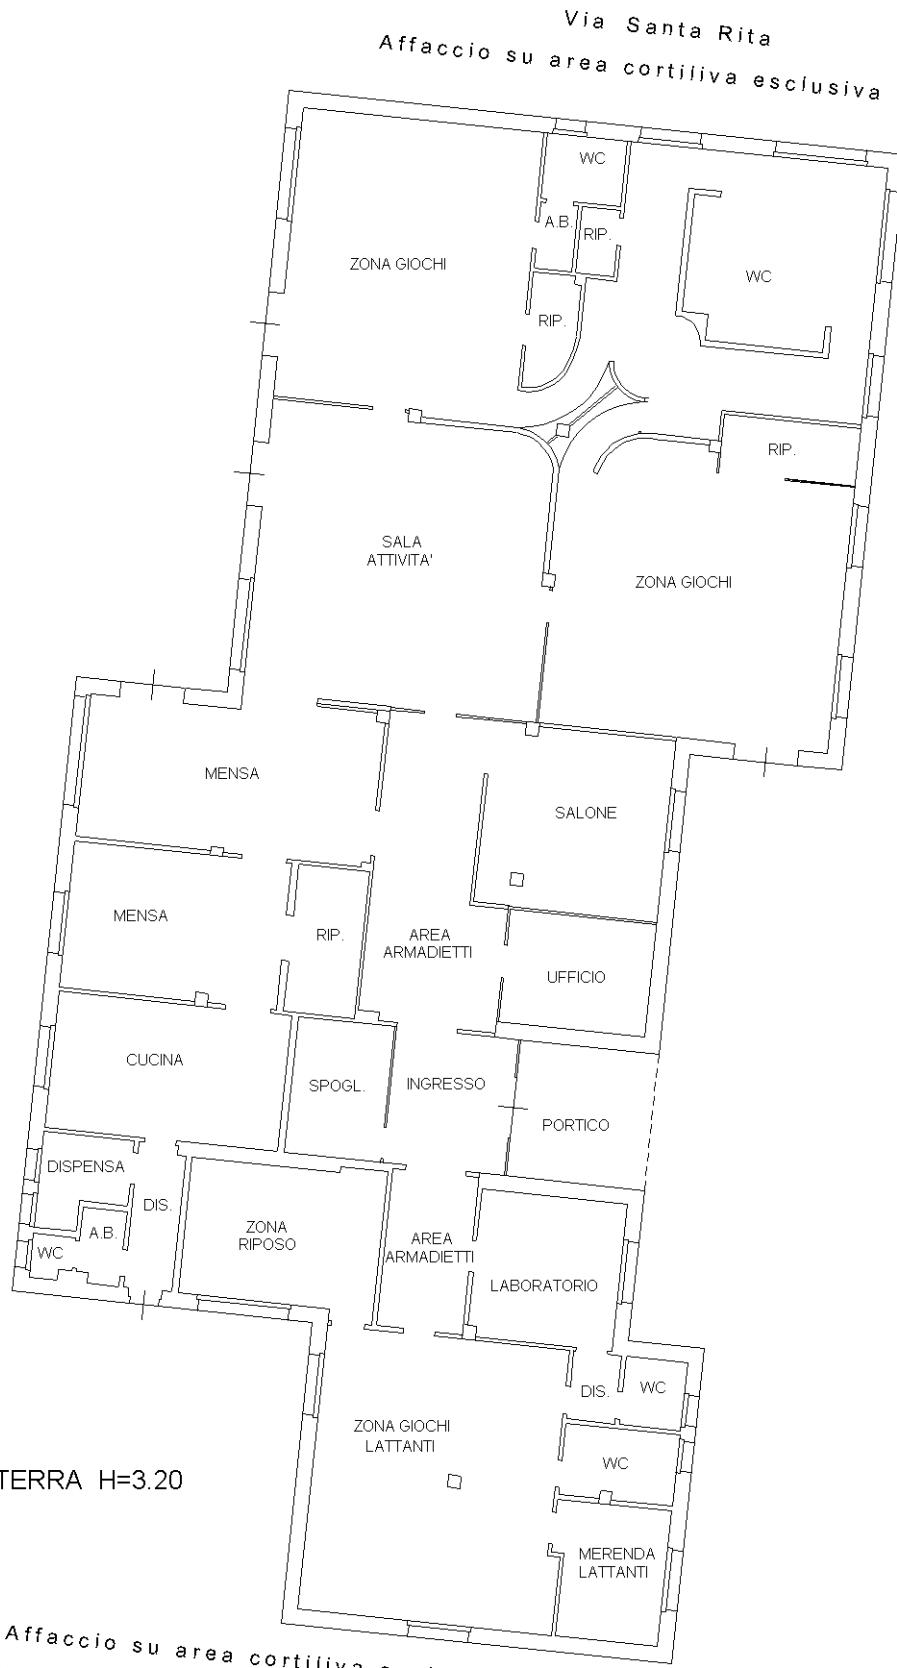

Ultima planimetria in atti

Via Dante

Data: 26/01/2022 - n. T310597 - Richiedente: SLMNRC83P14F205S

Totale schede: 2 - Formato di acquisizione: A4(210x297) - Formato stampa richiesto: A4(210x297)