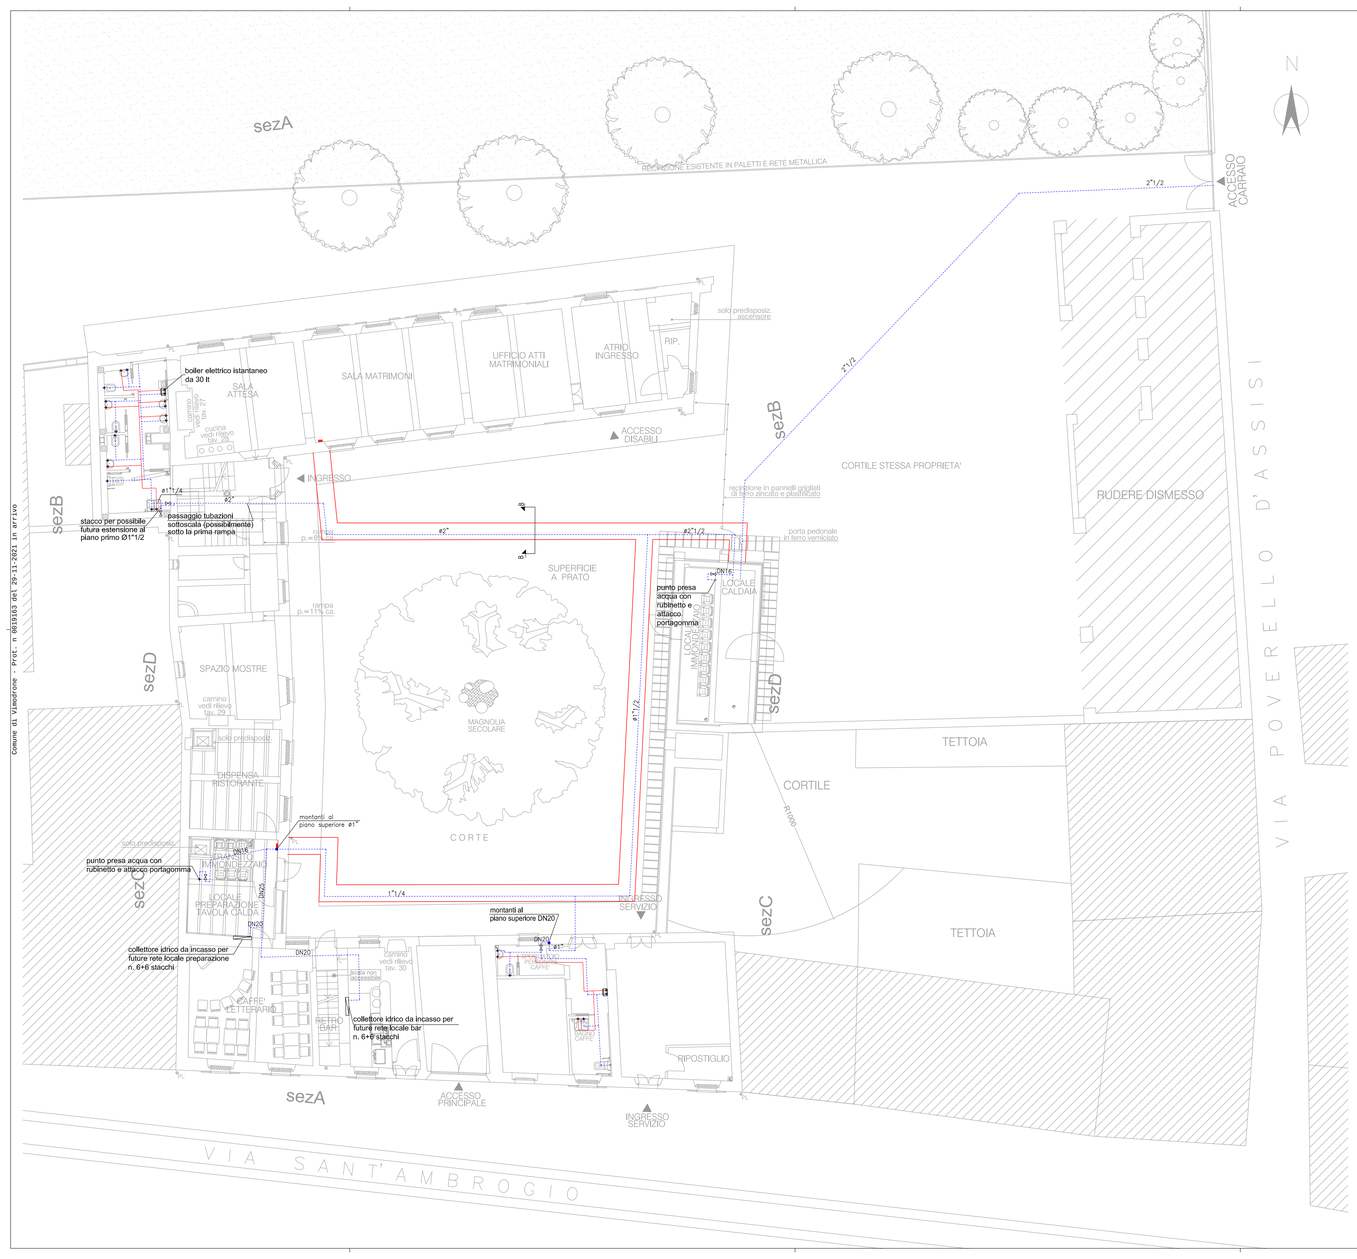

LAVASTOVIGLIE: POSIZIONE ATTACCHI

WC: POSIZIONE ATTACCHI

RUBINETTO PORTAGOMMA: POSIZIONE ATTACCHI

DOCCIA: POSIZIONE ATTACCHI

LAVABO: POSIZIONE ATTACCHI

BIDET: POSIZIONE ATTACCHI

SOTTOLAVELLO CUCINA: POSIZIONE ATTACCHI

SOPRALAVELLO CUCINA: POSIZIONE ATTACCHI

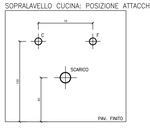

BOILER ELETTRICO

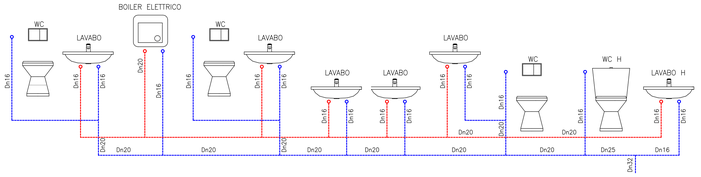

BOILER ELETTRICO

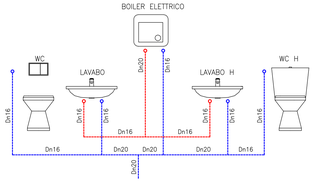

INDICAZIONI TIPOLOGIA E LIVELLO QUALITATIVO SANITARI E RUBINETTERIE

SANITARI
- LAVABO BAGNO SINGOLO: TIPO MARCA DOLOMITE SERIE QUARZO-E8816 O SIMILARE;
- LAVABO BAGNO COMUNE: TIPO MARCA DOLOMITE SERIE QUARZO-E8831 O SIMILARE;
- LAVABO BAGNO DISABILI: TIPO MARCA DOLOMITE SERIE ATLANTIS-J0403 O SIMILARE;
- VASO BAGNO SINGOLO: TIPO MARCA DOLOMITE SERIE QUARZO O SIMILARE;
- VASO BAGNO DISABILI: TIPO MARCA DOLOMITE SERIE ATLANTIS-J2752 O SIMILARE;
- MISCELATORE BAGNO SINGOLO: TIPO MARCA DOLOMITE SERIE BASE-B5112 O SIMILARE;
- MISCELATORE BAGNO DISABILI: TIPO MARCA DOLOMITE SERIE ATLANTIS-B1612 O SIMILARE;

DETTAGLIO B-B - TUBAZIONI INTERRATE
SCALA 1:20

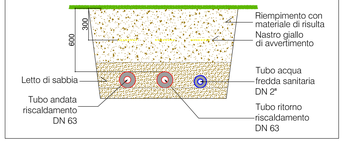

LEGENDA	
SIMBOLO	DESCRIZIONE
	TUBI IN MULTISTRATO PREISOLATO
⋈	VALVOLA DI INTERCETTAZIONE

Allegato B - D.P.R. 412/93

Conduttività Termica utile isolante (W/mK)	Diametro esterno della tubazione (mm)			
	<20	da 20 a 39	da 40 a 59	da 60 a 79
0.030	13	19	26	33
0.032	14	21	29	36
0.034	15	23	31	39
0.036	17	25	34	43
0.038	18	28	37	46
0.040	20	30	40	50

N.B.:
- Per i montanti verticali posti all'interno dei locali riscaldati gli spessori sopra riportati devono essere dimezzati
- Per le tubazioni correnti entro locali riscaldati gli spessori sopra riportati devono essere moltiplicati per 0.3

PRESCRIZIONI

N.B. Prima dell'inizio dei lavori l'impresa è tenuta a prendere visione dei luoghi, verificare e individuare la presenza di eventuali sottoservizio nell'area oggetto dell'intervento.
N.B. La verifica, l'individuazione e la risoluzione di eventuali interferenze è a totale carico dell'impresa, oneri e spese compresi. E' a completo carico dell'impresa esecutrice dei lavori lo spostamento, la demolizione e il ripristino dei sottoservizi individuati compresi eventuali imprevisti, per i quali è fatto obbligo all'impresa garantire il continuo funzionamento durante tutto il periodo dell'intervento, ripristinando, dove necessario, lo stato di fatto.
N.B. Le misure non devono essere rilevate graficamente. Possono essere fuori scala e non allineate. avvalersi solo dei valori indicati sulle tavole grafiche.
N.B. In caso di non rispondenza o evidenti errori negli elaborati grafici contattare immediatamente la Direzione Lavori.
N.B. Dai disegni di progetto si deducono tutti gli interventi richiesti in sede di appalto dei lavori. Sono da ritenersi incluse anche tutte quelle forniture ed opere anche non espressamente richiamate nei documenti tecnici di progetto (per omissione o per scarsa consistenza) che sono indispensabili, o anche solamente utili, per ottenere gli obiettivi specificati ed una costruzione a perfetta regola d'arte. Di tale onere si intende che la ditta appaltatrice abbia tenuto conto nella formulazione del prezzo di offerta.

DISEGNO VALIDO SOLO PER GLI IMPIANTI MECCANICI

COMUNE DI VIMODRONE
Provincia di Milano

OPERE DI RISTRUTTURAZIONE E RESTAURO DA REALIZZARE MEDIANTE UTILIZZO DI TECNICHE A RIDOTTO IMPATTO AMBIENTALE
Via S. Ambrogio 44

VILLA TORRI - LOTTO A

Progettazione Architettonica	Progettazione Strutturale	Progettazione Impiantistica	Coordinatore sicurezza in fase progettuale	Indagine Geologica-Geotecnica
ARCH. ALBERTO CAVANNA Iscr. Albo Milano N.5639 Via GB. Cavalla, 4 20156 MILANO Tel. 0239261829 arch.cavanna@libero.it	ING. NICOLA LOGIUDICE Iscr. Albo Varese N.859 Via G. Ferrari, 21 21047 SARONNO (VA) Tel. 0296280538 nicola.logiudice@tiscali.it	ING. NICOLA LOGIUDICE Iscr. Albo Varese N.859 Via G. Ferrari, 21 21047 SARONNO (VA) Tel. 0296280538 nicola.logiudice@tiscali.it	ING. NICOLA LOGIUDICE Iscr. Albo Varese N.859 Via G. Ferrari, 21 21047 SARONNO (VA) Tel. 0296280538 nicola.logiudice@tiscali.it	DOTT. GEOL. MARCO CINOTTI Iscr. Albo Lombardia N.1290 AP Sez. A Via Bellini, 32 21052 Busto Arsizio (VA) Tel. 0331025577 studio.geo.logo@gmail.com

Emissione / Revisione	Data	Riferimento Emissione / Revisione
00	Marzo 2021	Emissione bozza di progetto definitivo/esecutivo
01	Luglio 2021	Emissione per validazione progetto definitivo/esecutivo
02	Novembre 2021	Emissione per validazione progetto definitivo/esecutivo revisione 1

Oggetto della presente:
PIANTA PIANO TERRA
Progetto lotto A Oggetto dell'appalto
Impianto Idrico-Sanitario

Tavola
M02
scala 1:50