Comune di Vimodrone - Prot. n. 0019343 del 29-11-2021 in arrivo

PONTEGGIO 1 - Via Sant'Ambrogio (mq 243,00)

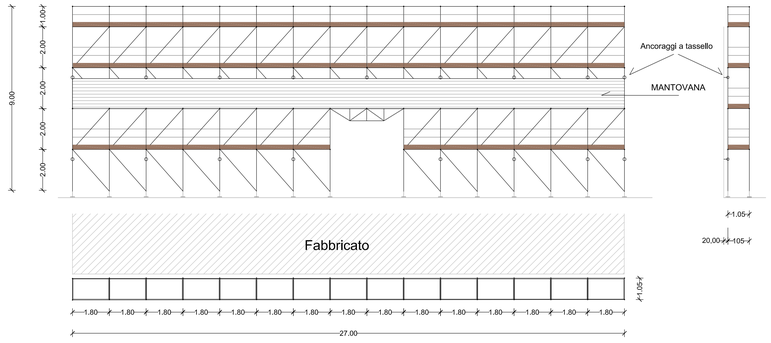

PONTEGGIO 2 (mq 178,20)

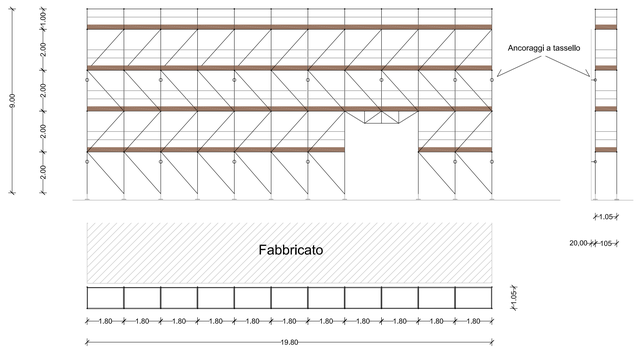

PONTEGGIO 3 (mq 194,40)

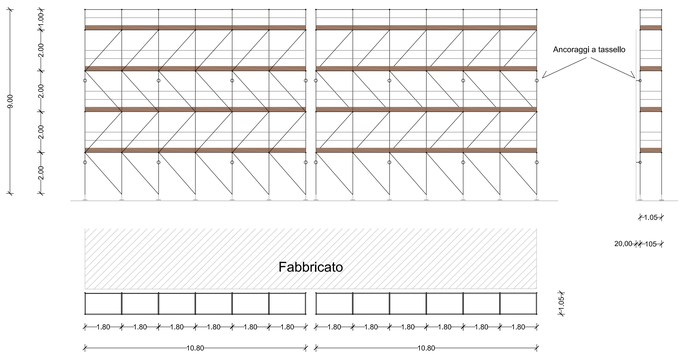

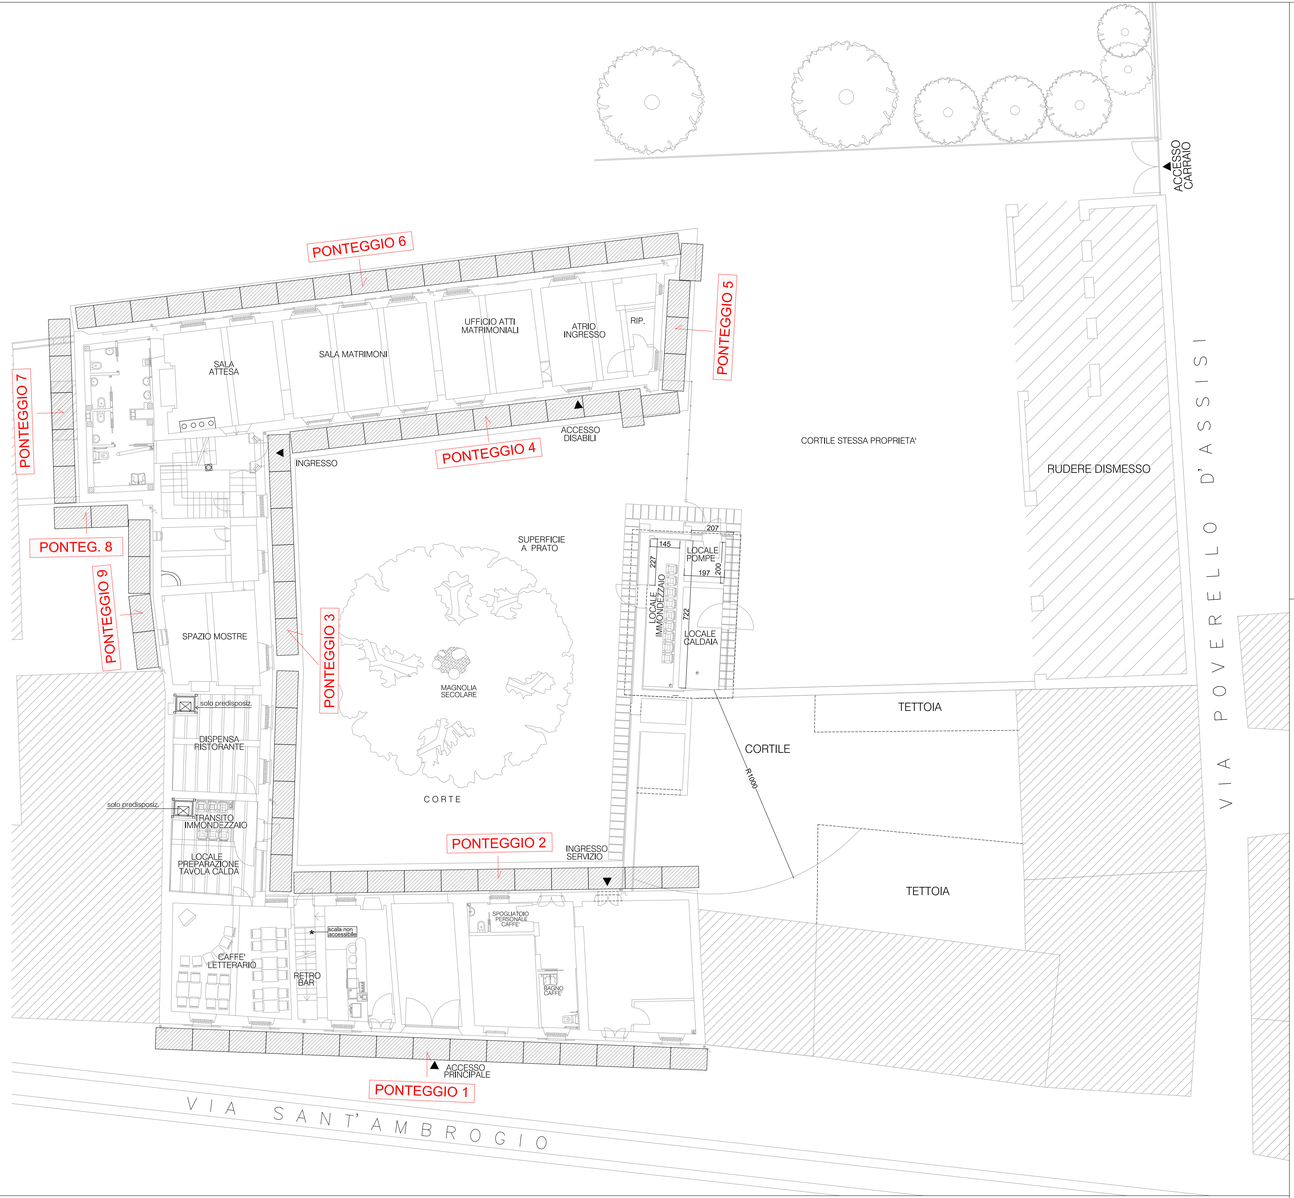

Particolare ancoraggio a tassello

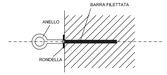

N.B.: Ai sensi del D.Lgs 81/2008 articolo 125 comma 6, gli ancoraggi vanno realizzati almeno ogni due piani di ponteggio e ogni due montanti

Ogni tassello deve essere verificato per un carico di rottura non inferiore a 800 Kg

Sui ponti di servizio è vietato qualsiasi deposito eccetto quello temporaneo di materiali ed attrezzi necessari per i lavori

Sovraccarico massimo di esercizio per mq di impalcato = 200 Kg/mq

Su ogni ponteggio verrà installata una rete di protezione per evitare la caduta accidentale di materiali ed attrezzature.

E' consentito un distacco massimo dall'edificio di 20 cm.
E' obbligatoria una tavola fermapiede ad altezza non inferiore a 20 cm.
Sono obbligatori due correnti orizzontali parapetto per ogni piano di lavoro.
E' obbligatorio rispettare quanto riportato sul libretto del ponteggio utilizzato.

COMUNE DI VIMODRONE
Provincia di Milano

OPERE DI RISTRUTTURAZIONE E RESTAURO DA REALIZZARE MEDIANTE UTILIZZO DI TECNICHE A RIDOTTO IMPATTO AMBIENTALE
Via S. Ambrogio 44

VILLA TORRI - LOTTO A

Progettazione Architettonica	Progettazione Strutturale	Progettazione Impiantistica	Coordinatore sicurezza in fase progettuale	Indagine Geologica-Geotecnica
ARCH. ALBERTO CAVANNA Iscr. Albo Milano N.5639 Via GB. Castella, 4 20156 MILANO Tel. 0239261829 arch.cavanna@libero.it	ING. NICOLA LOGIUDICE Iscr. Albo Varese N.859 Via G. Ferrari, 21 21047 SARONNO (VA) Tel. 0296280538 nicola.logiudice@tiscali.it	ING. NICOLA LOGIUDICE Iscr. Albo Varese N.859 Via G. Ferrari, 21 21047 SARONNO (VA) Tel. 0296280538 nicola.logiudice@tiscali.it	ING. NICOLA LOGIUDICE Iscr. Albo Varese N.859 Via G. Ferrari, 21 21047 SARONNO (VA) Tel. 0296280538 nicola.logiudice@tiscali.it	DOTT. GEOL. MARCO CINOTTI Iscr. Albo Lombardia N.1299 AP Sez. A Via Bellini, 32 21052 Busto Arsizio (VA) Tel. 0331025577 studio.geo.logo@gmail.com

Emissione / Revisione	Data	Riferimento Emissione / Revisione
00	Marzo 2021	Emissione bozza di progetto definitivo/esecutivo
01	Luglio 2021	Emissione per validazione progetto definitivo/esecutivo
02	Novembre 2021	Emissione per validazione progetto definitivo/esecutivo revisione 1

Oggetto della presente:

PIANTA PIANO TERRA
Progetto ponteggio Moduli 1 - 2 - 3

Tavola
P01
scala 1:100-50