LEGENDA

NUOVA COSTRUZIONE

DEMOLIZIONI

STATO DI FATTO

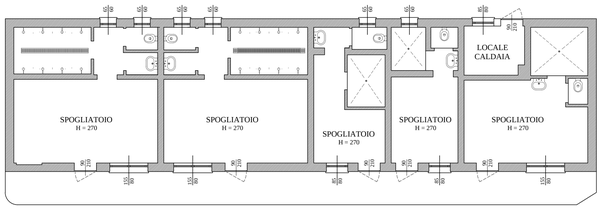

PIANTA PIANO TERRA -
Scala 1:100

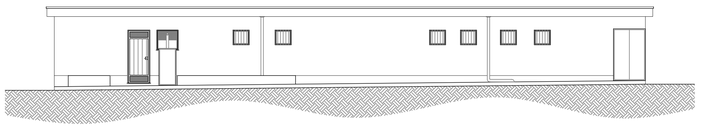

PROSPETTO NORD
- Scala 1:100

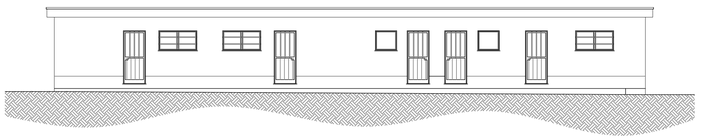

PROSPETTO SUD -
Scala 1:100

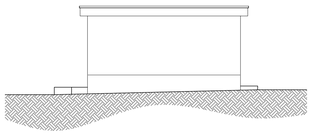

PROSPETTO EST -
Scala 1:100

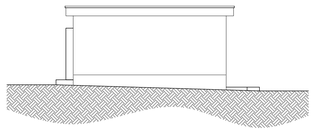

PROSPETTO OVEST -
Scala 1:100

PROGETTO

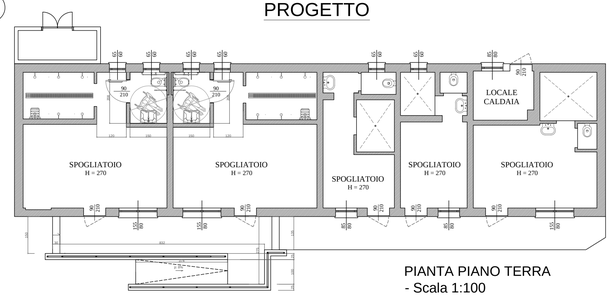

PIANTA PIANO TERRA
- Scala 1:100

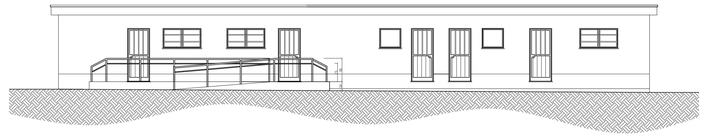

PROSPETTO SUD -
Scala 1:100

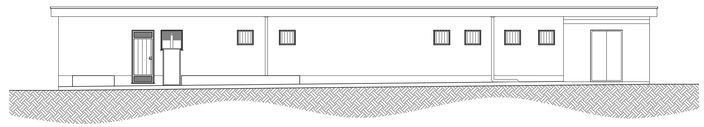

PROSPETTO NORD
- Scala 1:100

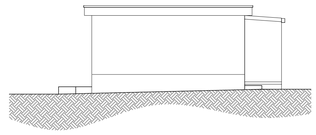

PROSPETTO EST -
Scala 1:100

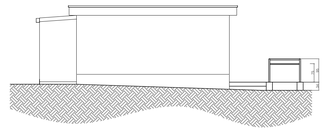

PROSPETTO OVEST -
Scala 1:100

COMPARAZIONE

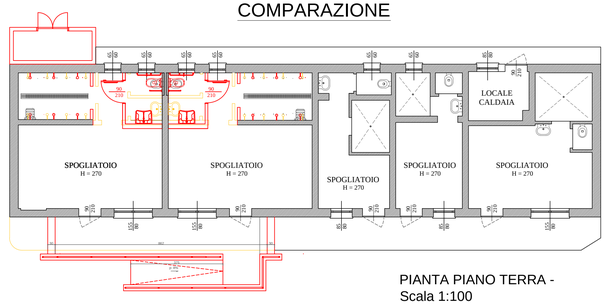

PIANTA PIANO TERRA -
Scala 1:100

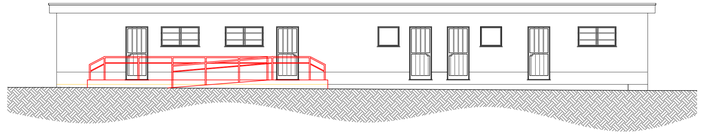

PROSPETTO SUD -
Scala 1:100

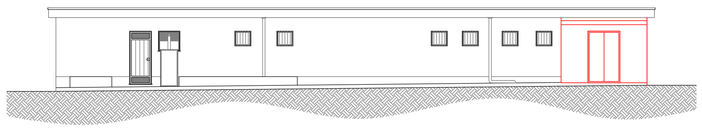

PROSPETTO NORD
- Scala 1:100

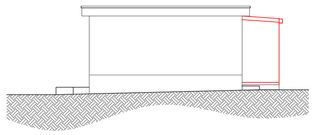

PROSPETTO EST -
Scala 1:100

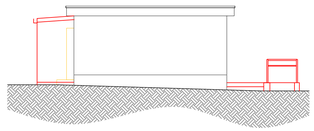

PROSPETTO OVEST -
Scala 1:100

STUDIO DE MARTINO
20125 MILANO V.le Sarca, 78
Tel. 02/66119955
E-mail info@studiodemartino.net

TITOLO
Lavori di manutenzione straordinaria e adeguamento normativo centro sportivo di via Pio la Torre

COMMITTENTE
COMUNE DI VIMODRONE
(PROVINCIA DI MILANO)
Via Cesare Battisti, 56 -
20090 Vimodrone (MI)

OGGETTO
Progetto Esecutivo
SBARRIERAMENTO SPOGLIATOI
PIANTA PT
PROSPETTI
Stato di fatto
Comparativa
Progetto

DATA	AGGIORNAMENTI

DATA
ottobre 2018

SCALA
1:100

FILE
06-07 SPOGLIATOI b.dwg

CONTROLLO
GDM

DISEGNATO DA
SV

FOGLIO N.
06