




PARTICOLARE PALI ILLUMINAZIONE PUBBLICA  
Scala 1:25

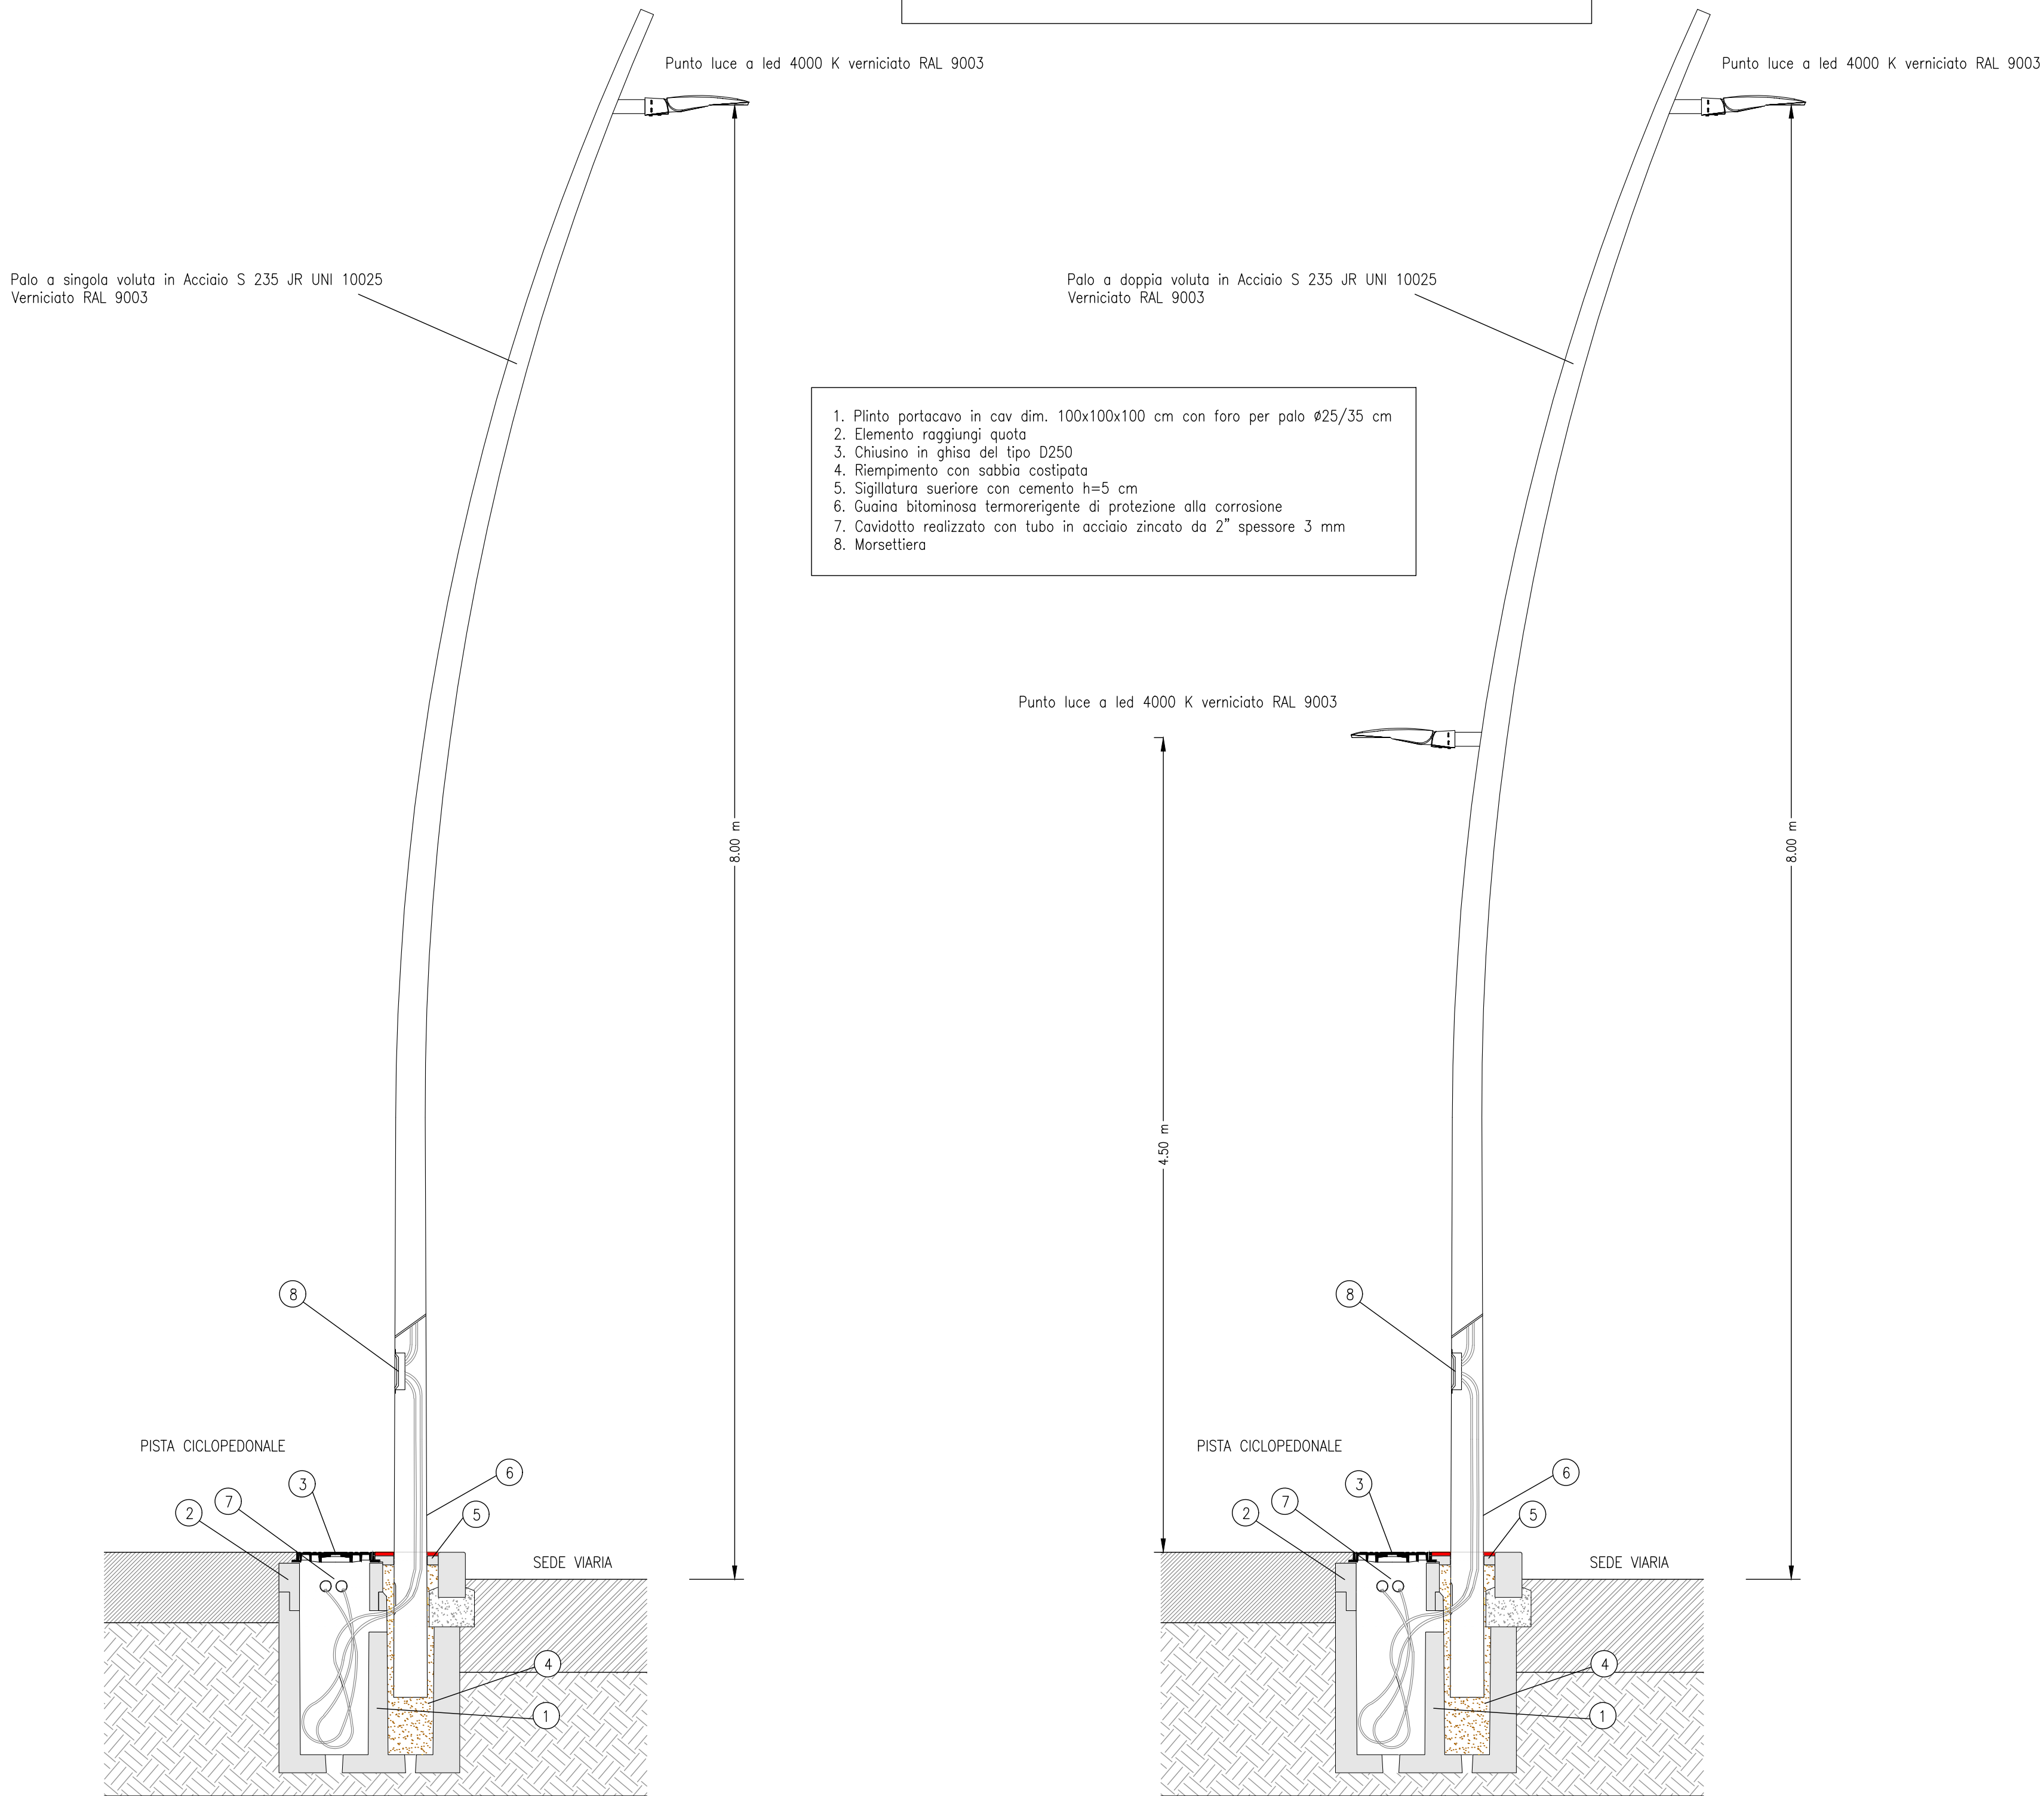


PARTICOLARE TRANSENNA  
Scala 1:25

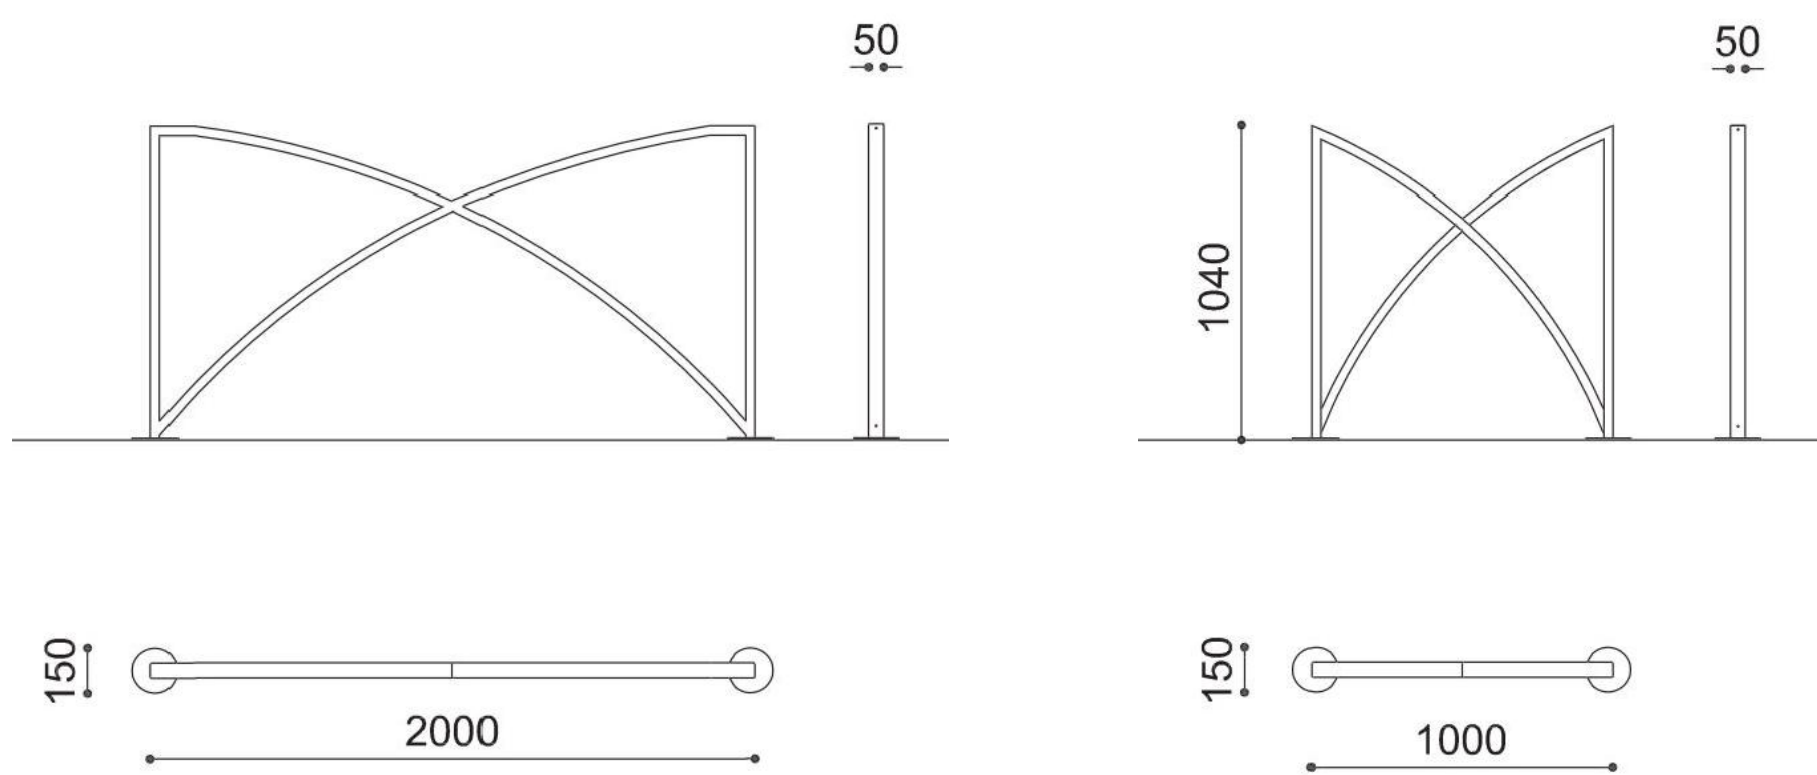


VIA DON CARRERA  
Sezione tipologica 1  
Scala 1:50

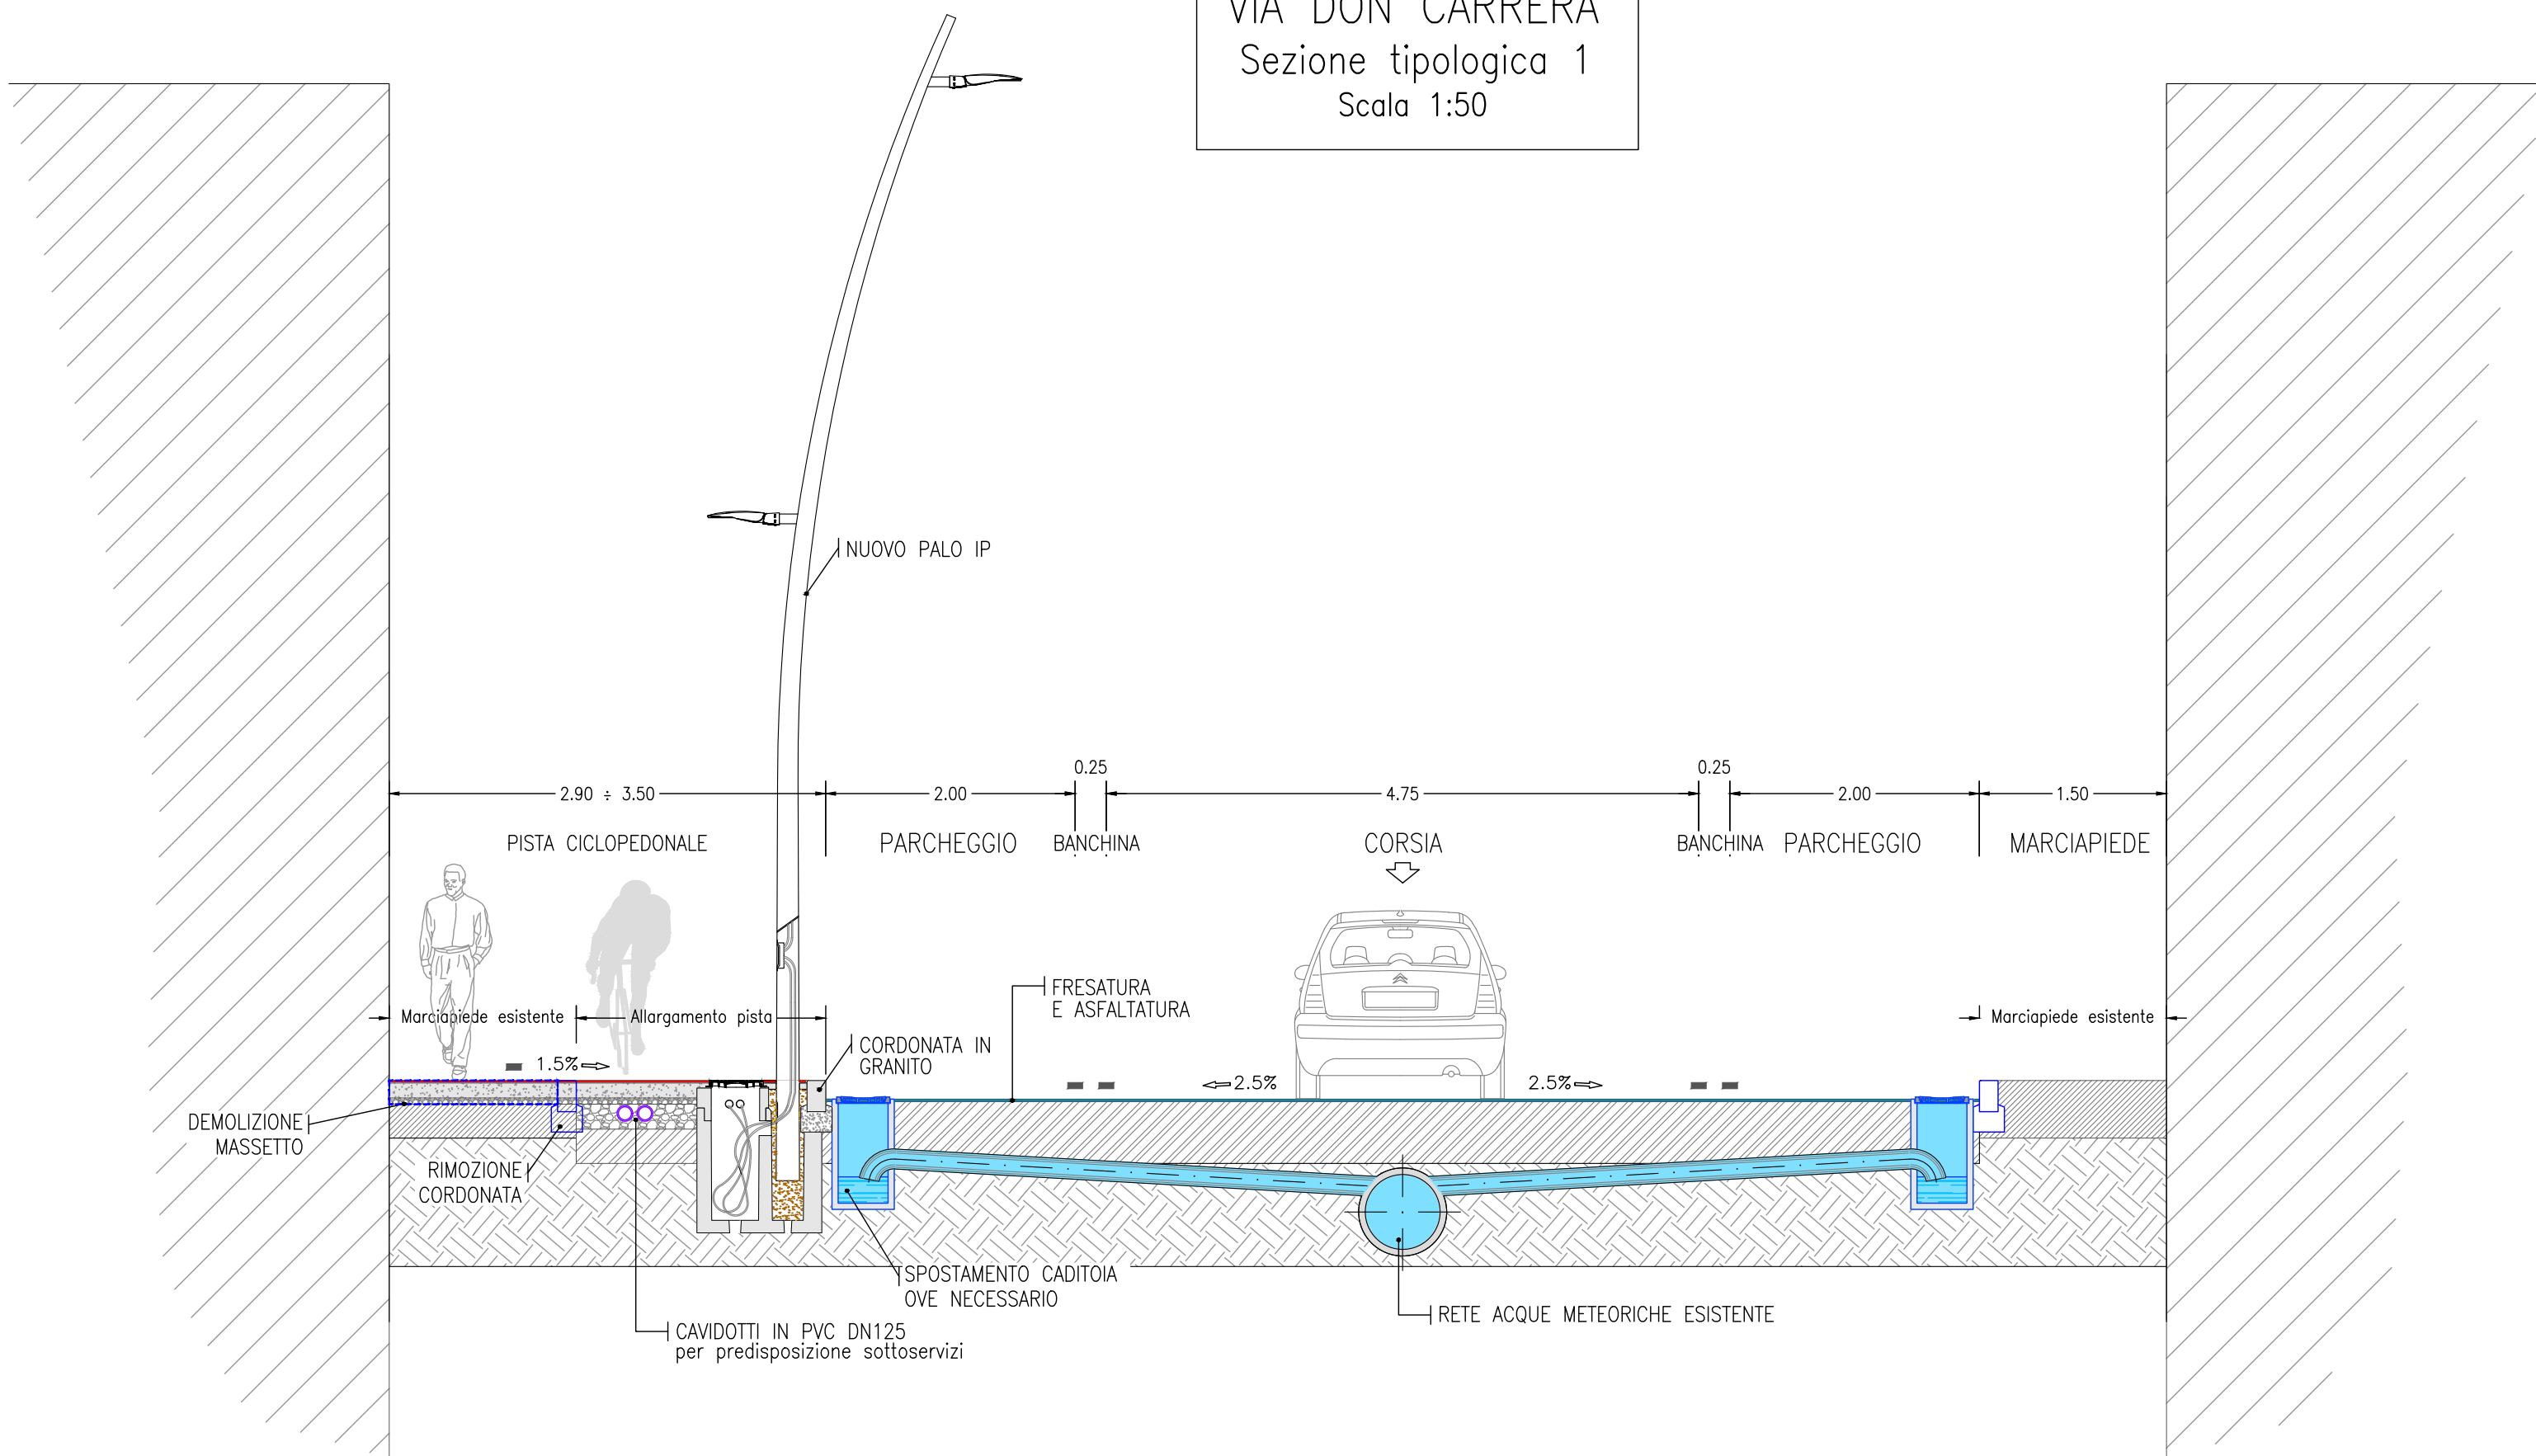


VIA MILANO  
Sezione tipologica 2  
Scala 1:50

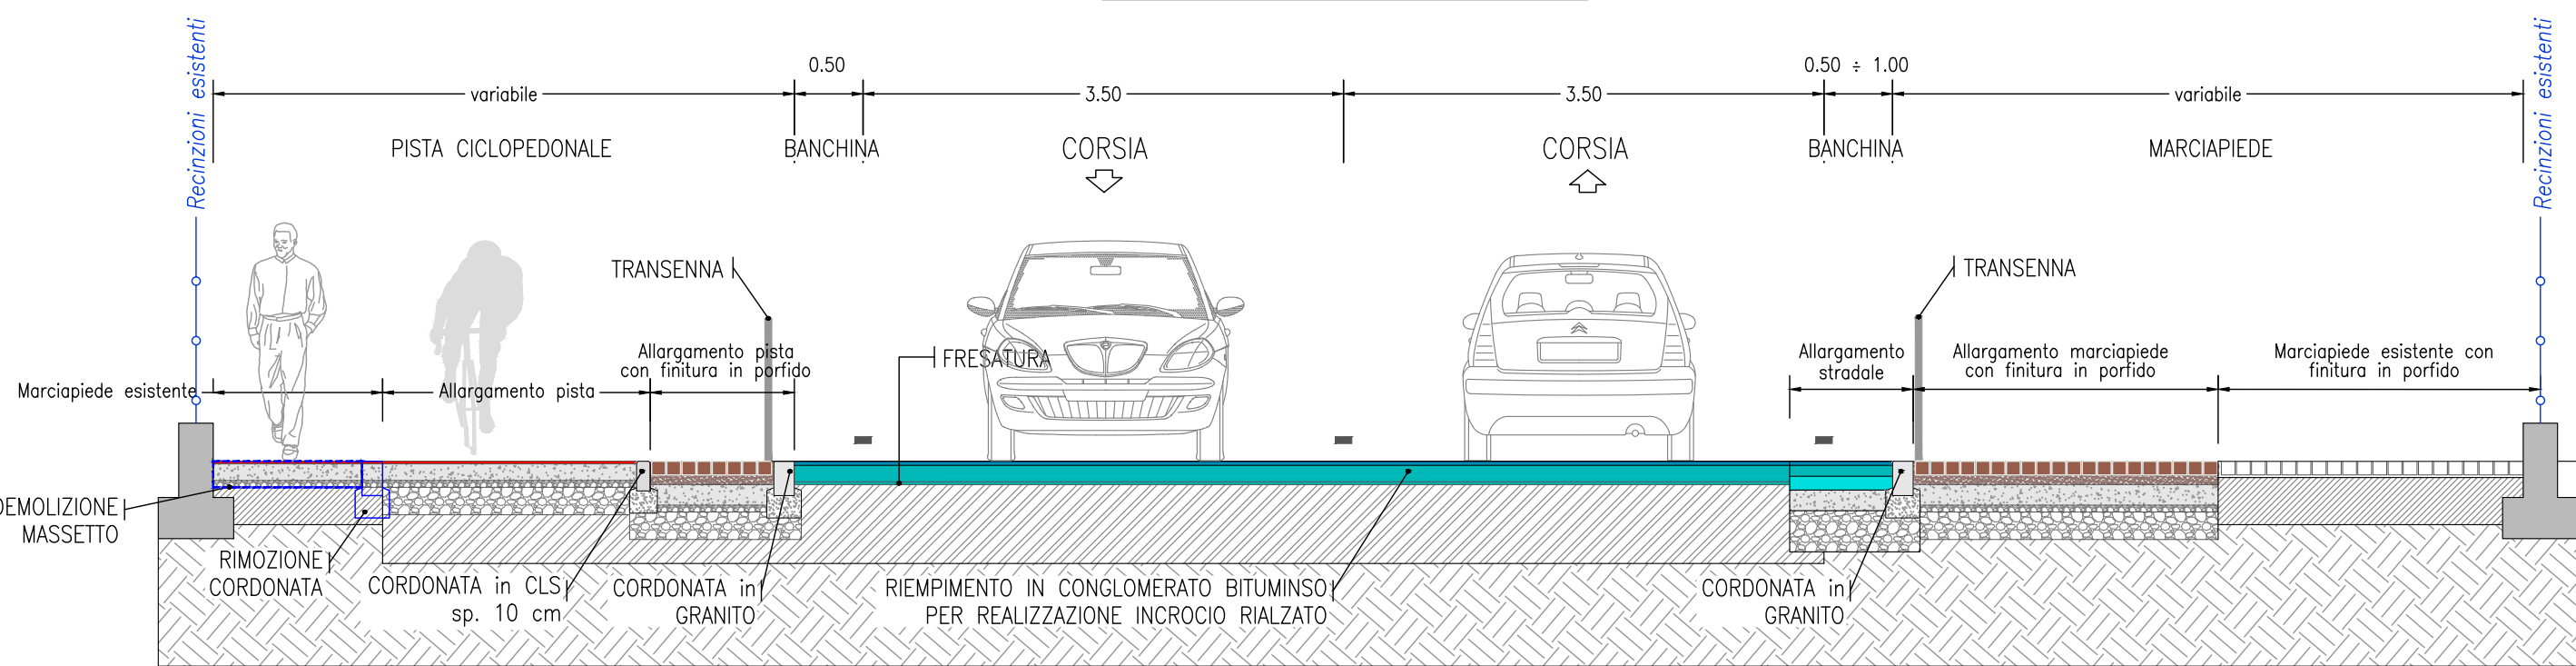


DETTAGLIO ALLARGAMENTO STRADALE – Scala 1:10

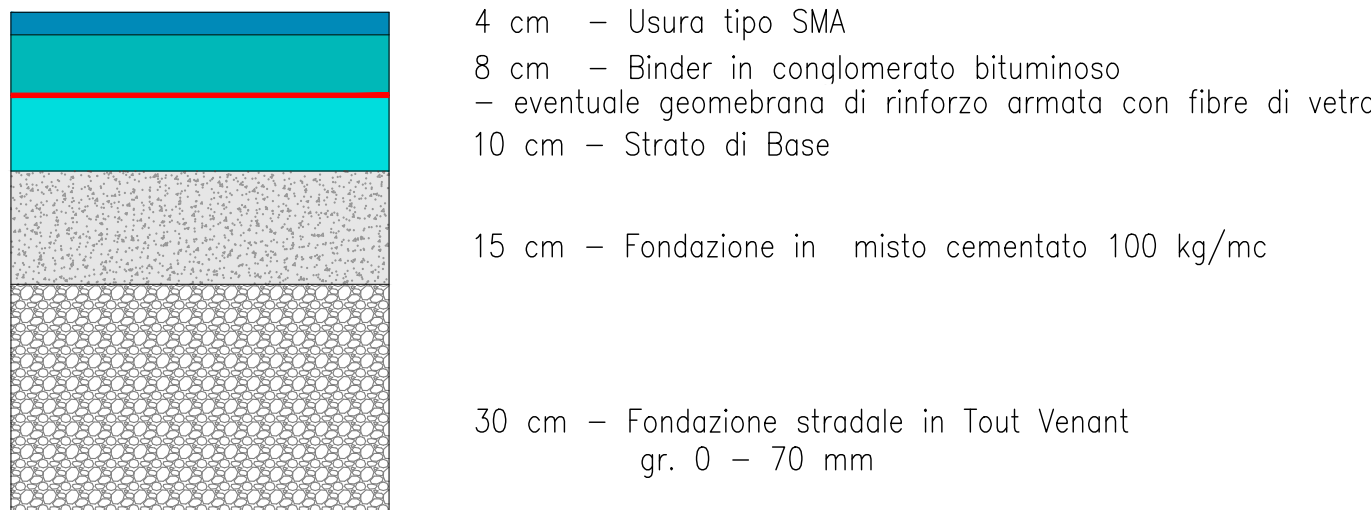


DETTAGLIO RIEMPIMENTO ZONA RIALZATA – Scala 1:10

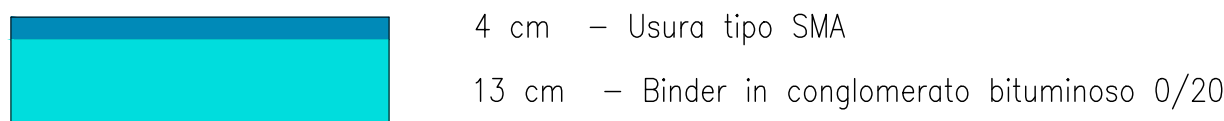


DETTAGLIO ALLARGAMENTO PISTA CICLOPEDONALE – Scala 1:10

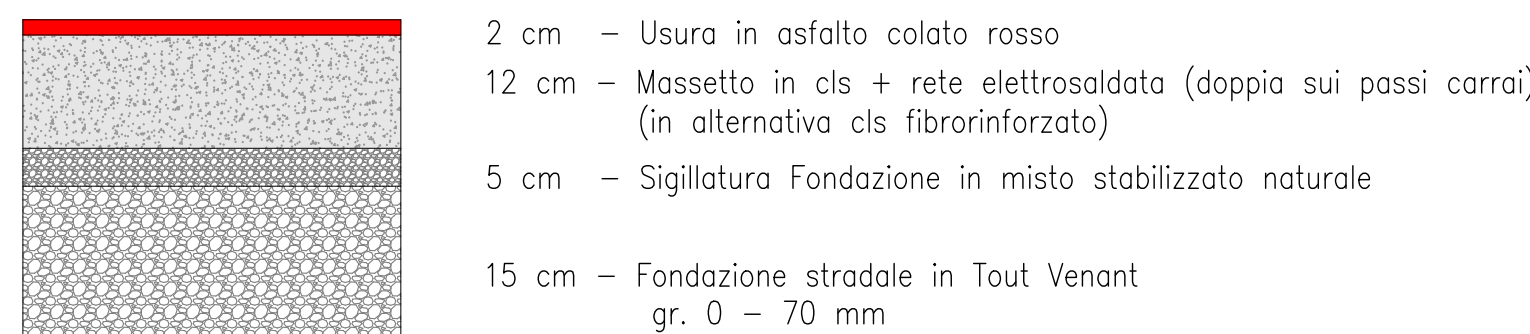

DETTAGLIO ALLARGAMENTO MARCIAPIEDE CON FINITURA IN PORFIDO – Scala 1:10

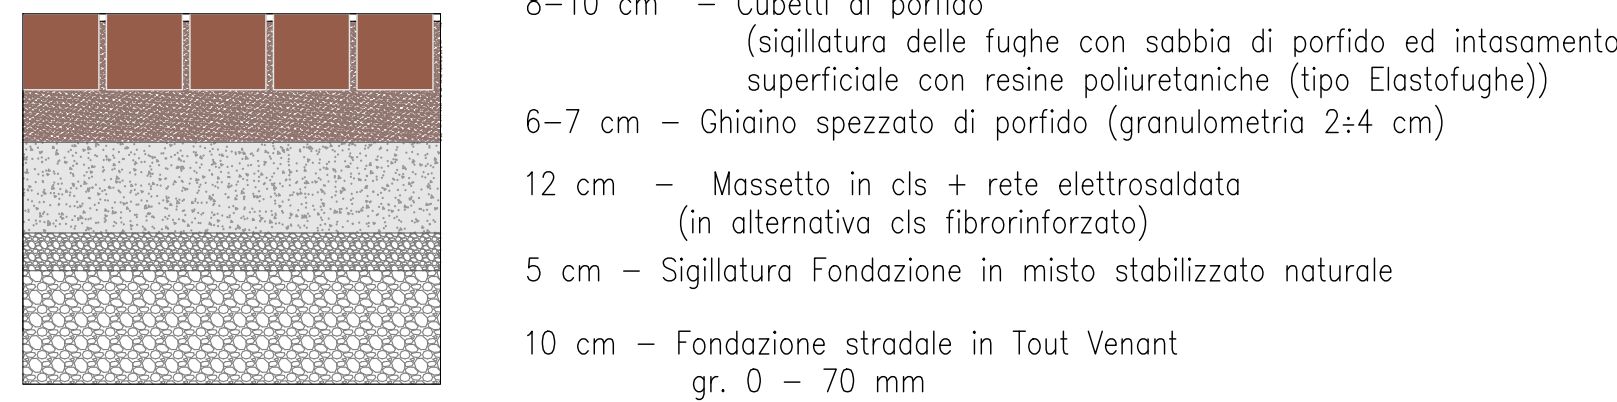

VIA DON CARRERA – CONFRONTO STATO DI FATTO E DI PROGETTO  
Scala 1:100

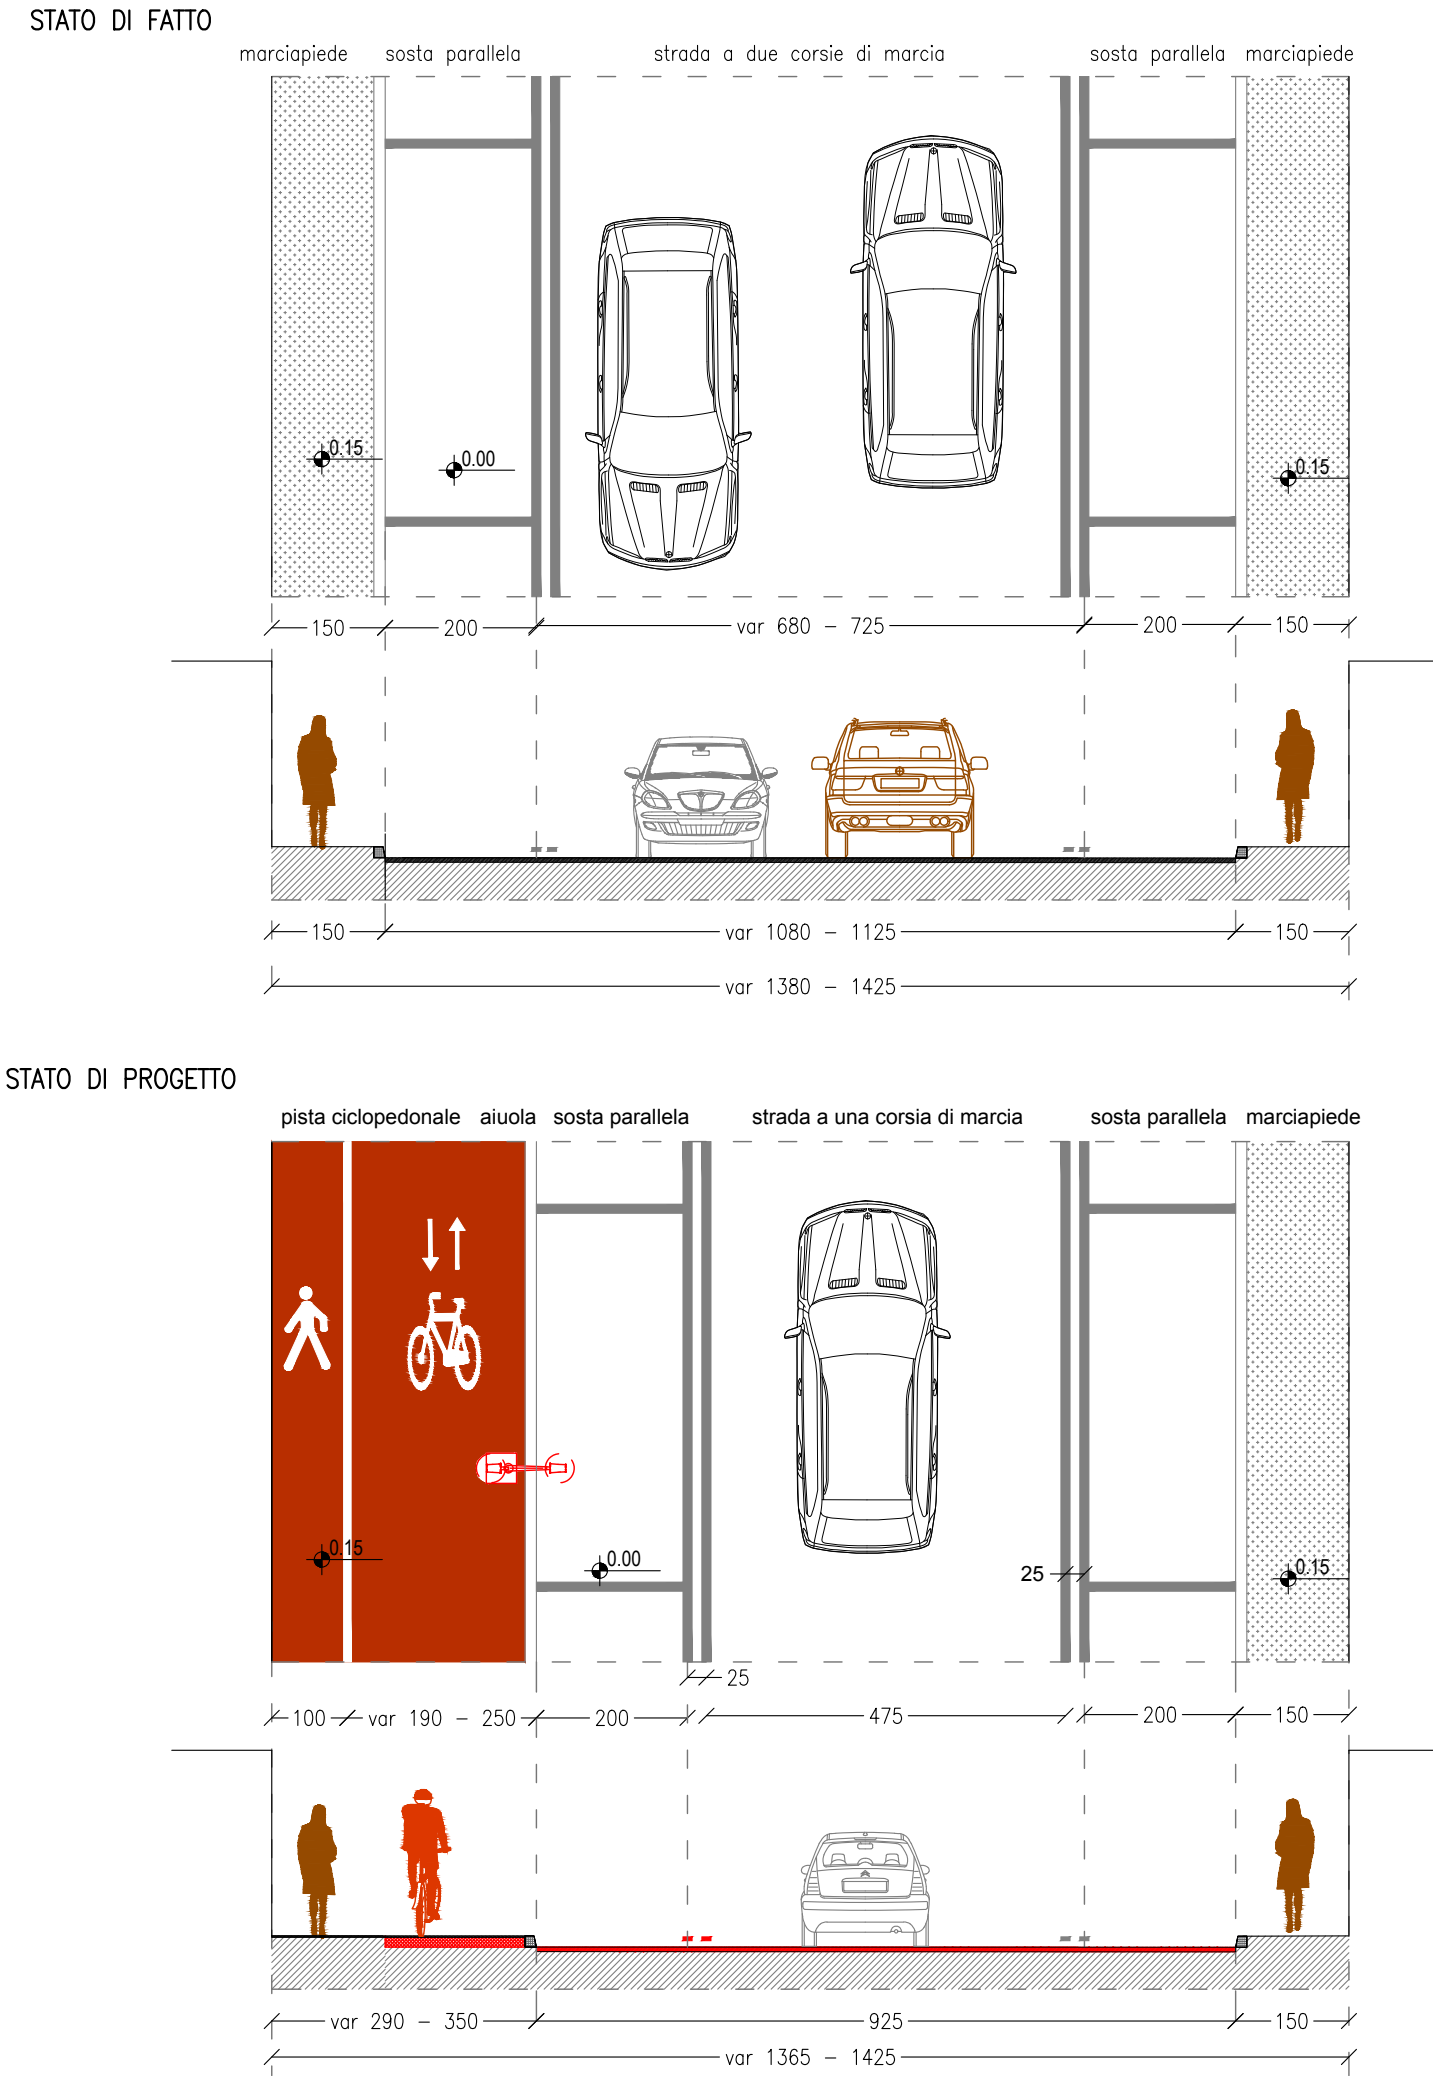

REGIONE LOMBARDIA

PROVINCIA DI MILANO  
COMUNE DI PIOTTELLO  
Via C. Cattaneo 1, 20096  
Piotello (MI)



RIGENERAZIONE URBANA RELATIVA A LAVORI DI REALIZZAZIONE DELLA BICIPOLITANA DI PIOTTELLO.  
LOTTO 1 - REALIZZAZIONE CICLOPEDONALE VIA DON CARRERA E RIQUALIFICAZIONE SOTTOPASSO VIA MONZA

PROGETTO FINANZIATO DALL'UNIONE EUROPEA NEXT GENERATION EU - LINEA DI FINANZIAMENTO PIANI INTEGRATI - MSC2 - INVESTIMENTO 2.1 - PMRR

CUP: E61821002750007

PROGETTO DEFINITIVO-ESECUTIVO



SINPRO srl  
Via dell'Artigianato, 20  
50030 Vigonovo (VE)  
info@sinpro.it  
Tel 049/9801745

UNI EN ISO 14001:2015  
UNI EN ISO 9001:2015  
UNI CEI 11352:2014  
UNI ISO 45001:2018



Progettista e progettista incaricato dell'integrazione delle prestazioni specialistiche:

Ing. Massimo Brait  
Ordine degli Ingegneri di Venezia n. 3353  
EGE\_0066 del 16/05/2016 Certificato con Kiwa Cermet

Ing. Patrizio Giloni  
Ordine degli Ingegneri di Venezia n. 2983  
EGE\_0065 del 16/05/2016 Certificato con Kiwa Cermet



Timbro



D	1	PROGETTO DI REALIZZAZIONE CICLOPEDONALE STATO DI PROGETTO SEZIONI TIPOLOGICHE E PARTICOLARI COSTRUTTIVI scale varie	
3	4		

Sindaco	Ivonne Cosciotti	Data progetto	24/11/2022
RUP	Ing. Arch. Paolo Bottani	Rev. n./ data	
Commissa	202212124		
Nome file:	D.1.3.4_Sez Tipo	Controllato da:	Ing. Patrizio Giloni
Redatto da	L.S.	Approvato da:	Ing. Massimo Brait
A termini di legge ci riserviamo le proprietà di questo documento con divieto di riprodurlo o di renderlo noto a terzi senza la nostra autorizzazione			