


PLANIMETRIA - scala 1:100

LEGENDA

| | |
|--|------------------------|
| | Passaggio sotterraneo |
| | Cavalcavia ferroviario |

KEY MAP

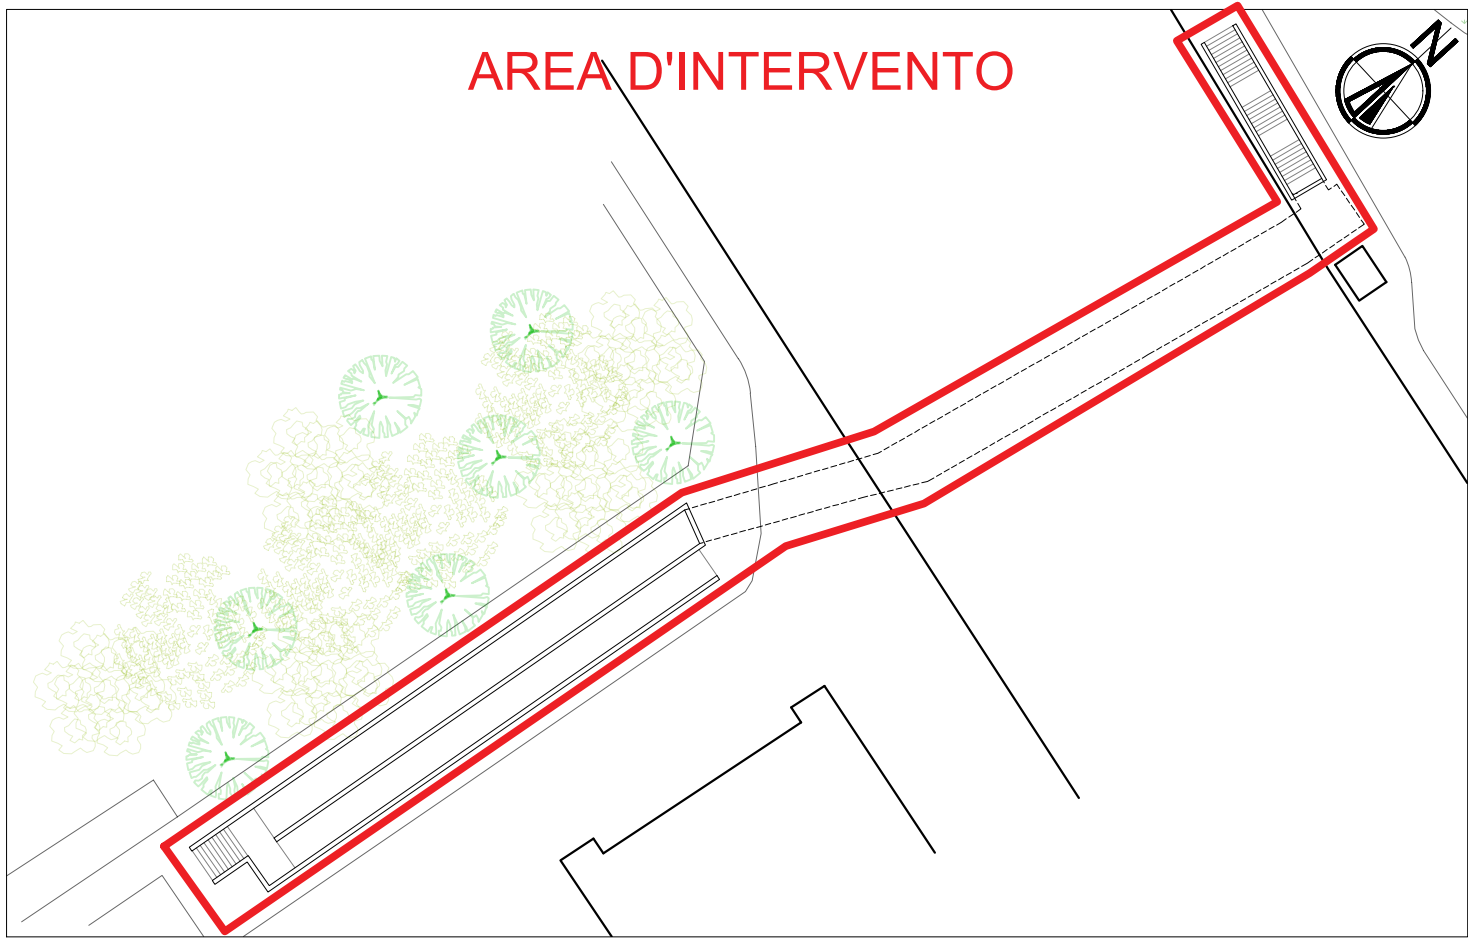

REGIONE LOMBARDIA
PROVINCIA DI MILANO
COMUNE DI PIOTTELLO
Via C. Cattaneo 1, 20096
Piotello (MI)



RIGENERAZIONE URBANA RELATIVA A LAVORI DI REALIZZAZIONE DELLA BICIPOLITANA DI PIOTTELLO.
LOTTO 1 - REALIZZAZIONE CICLOPEDONALE VIA DON CARRERA E RIQUALIFICAZIONE SOTTOPASSO VIA MONZA
PROGETTO FINANZIATO DALL'UNIONE EUROPEA NEXT GENERATION EU - LINEA DI FINANZIAMENTO PIANI INTEGRATI - MSC2 - INVESTIMENTO 2.1 - PNRR
CUP: E61B21002750007

PROGETTO DEFINITIVO-ESECUTIVO



SINPRO srl
Via dell'Argenteria, 20
30030 Vigonovo (VE)
info@sinprosi.com
Tel: 0498801145

UNI EN ISO 14001:2015
UNI EN ISO 9001:2015
UNI CEI 11352:2014
UNI ISO 45001:2018



Progettista e progettista incaricato dell'integrazione delle prestazioni specialistiche:

Ing. Massimo Brait
Ordine degli Ingegneri di Venezia n. 3353
EGE_0066 del 16/05/2016 Certificato con Kiwa Cermat

Ing. Patrizio Glisoni
Ordine degli Ingegneri di Venezia n. 2983
EGE_0065 del 16/05/2016 Certificato con Kiwa Cermat



D
2

2
1

PROGETTO DI RIQUALIFICAZIONE SOTTOPASSO
STATO DI FATTO
PLANIMETRIA
scala 1:100

| | | | |
|------------|--------------------------|-----------------|-----------------------|
| Sindaco | Ivonne Cosciotti | Data progetto | 24/11/2022 |
| RUP | Ing. Arch. Paolo Bottani | Rev. n./ data | |
| Commessa | 202212124 | | |
| Nome file: | | Controllato da: | Ing. Patrizio Glisoni |
| Redatto da | L.S. | Approvato da: | Ing. Massimo Brait |

A termini di legge ci riserviamo la proprietà di questo documento con divieto di riprodurlo o di renderlo noto a terzi senza la nostra autorizzazione