
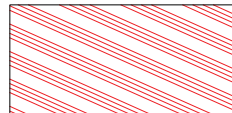
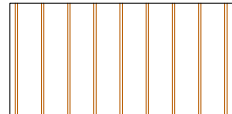
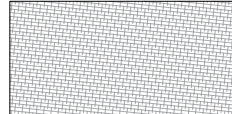
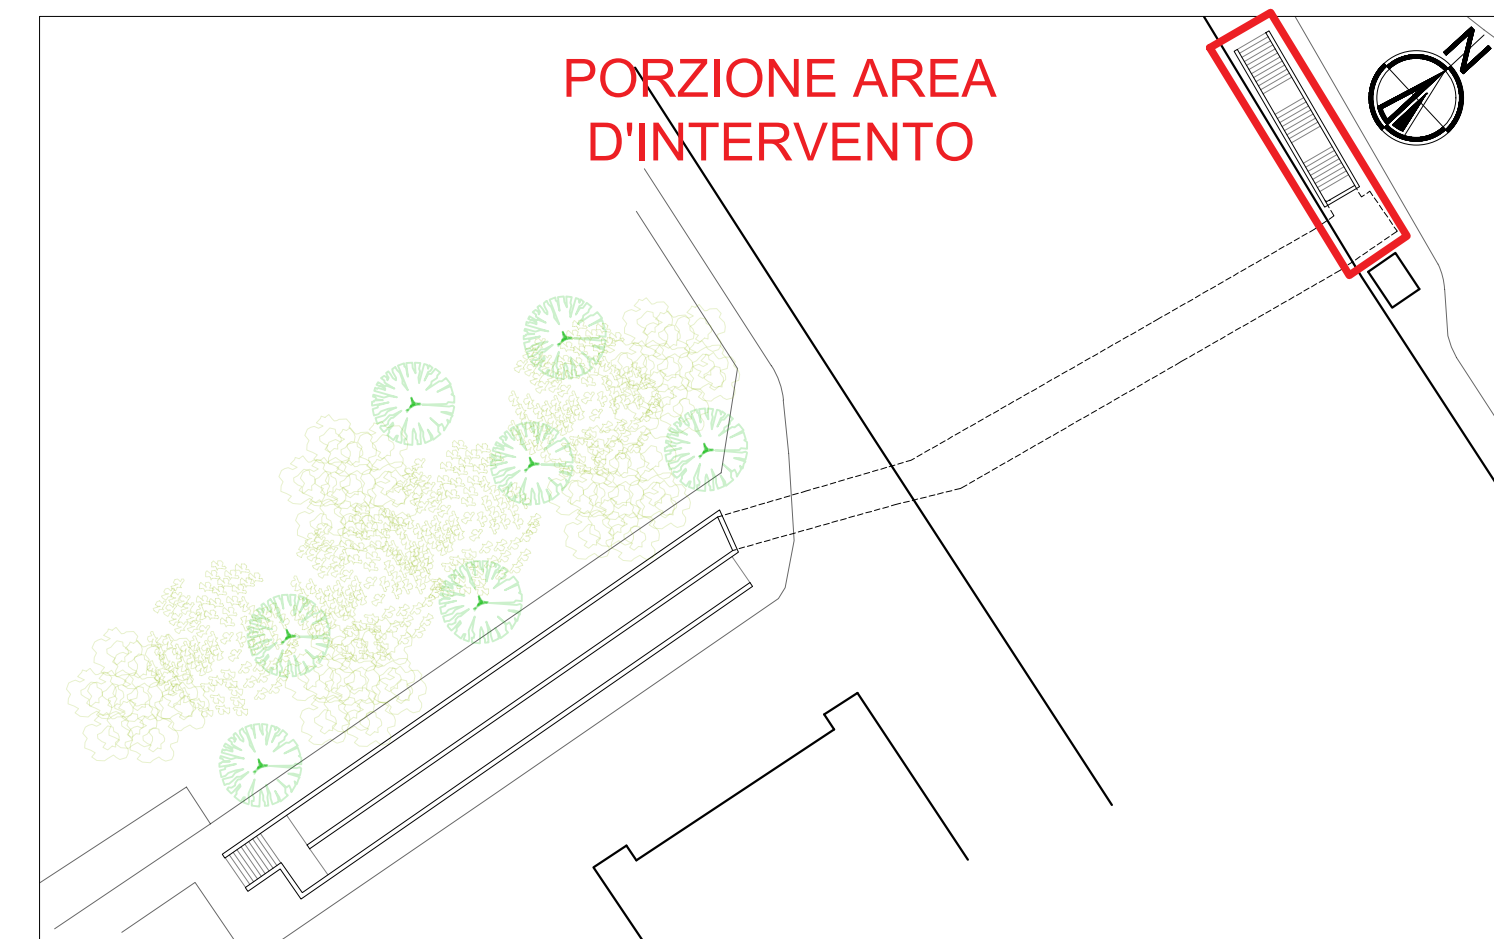
	Passaggio sotterraneo
	Pacchetto di rivestimento pareti interne sottopassaggio SDP. Spessore 10cm
	Canalina per biciclette SDP. Larghezza 40cm
	Scossalina del cordolo perimetrale di rivestimento esterno SDP. Spessore 3cm
	Rivestimento di progetto pareti esterne tipo EQUITONE in fibra di cemento colore a scelta della D.L. Spessore = 5cm

KEY MAP



	<p align="center">REGIONE LOMBARDIA</p> <p align="center">PROVINCIA DI MILANO COMUNE DI PIOTTELLO Via C. Cattaneo 1, 20096 Piotello (MI)</p>	 <p align="right">Finanziato dall'Unione europea NextGenerationEU</p>
<p align="center">RIGENERAZIONE URBANA RELATIVA A LAVORI DI REALIZZAZIONE DELLA BICIPOLITANA DI PIOTTELLO.</p> <p align="center">LOTTO 1 - REALIZZAZIONE CICLOPEDONALE VIA DON CARRERA E RIQUALIFICAZIONE SOTTOPASSO VIA MONZA</p> <p align="center">PROGETTO FINANZIATO DALL'UNIONE EUROPEA NEXT GENERATION EU - LINEA DI FINANZIAMENTO PIANI INTEGRATI - MSC2 - INVESTIMENTO 2.1 - PNRR CUP: E58B19007760017 PROGETTO DEFINITIVO-ESECUTIVO</p>		
 <p>SINPRO srl Via dell'Artigianato, 20 38030 Vigonovo (VE) info@sipropro.it Tel 049/9801745</p> <p>UNI EN ISO 14001:2015 UNI EN ISO 9001:2015 UNI CEI 11352:2014 UNI ISO 45001:2018</p> 		
<p><i>Progettista e progettista incaricato dell'integrazione delle prestazioni specialistiche:</i></p> <p>Ing. Massimo Brait Ordine degli Ingegneri di Venezia n. 3353 EGE_0066 del 16/05/2016 Certificato con Kiwa Cermet</p> <p>Ing. Patrizio Glisoni Ordine degli Ingegneri di Venezia n. 2983 EGE_0065 del 16/05/2016 Certificato con Kiwa Cermet</p>		<p align="center">Timbro</p>  
<p align="center">D</p> <p align="center">3</p>	<p align="center">2</p> <p align="center">2</p>	<p align="center">PROGETTO DI RIQUALIFICAZIONE SOTTOPASSO</p> <p align="center">STATO DI PROGETTO</p> <p align="center">PIANTA INGRESSO/USCITA NORD scala 1:50</p>
<p>Sindaco</p> <p>RUP</p> <p>Commessa</p>	<p>Ivonne Cosciotti</p> <p>Ing. Arch. Paolo Bottani</p> <p>202212124</p>	<p>Data progetto</p> <p>24/11/2022</p> <p>Rev. n./ data</p>
<p>Nome file:</p> <p>Redatto da</p>	<p></p> <p>L.S.</p>	<p>Controllato da:</p> <p>Ing. Patrizio Glisoni</p> <p>Approvato da:</p> <p>Ing. Massimo Brait</p>