


LEGENDA

	Passaggio sotterraneo
	Pacchetto di rivestimento pareti interne sottopassaggio SDP. Spessore 10cm
	Canalina di scolo SDP

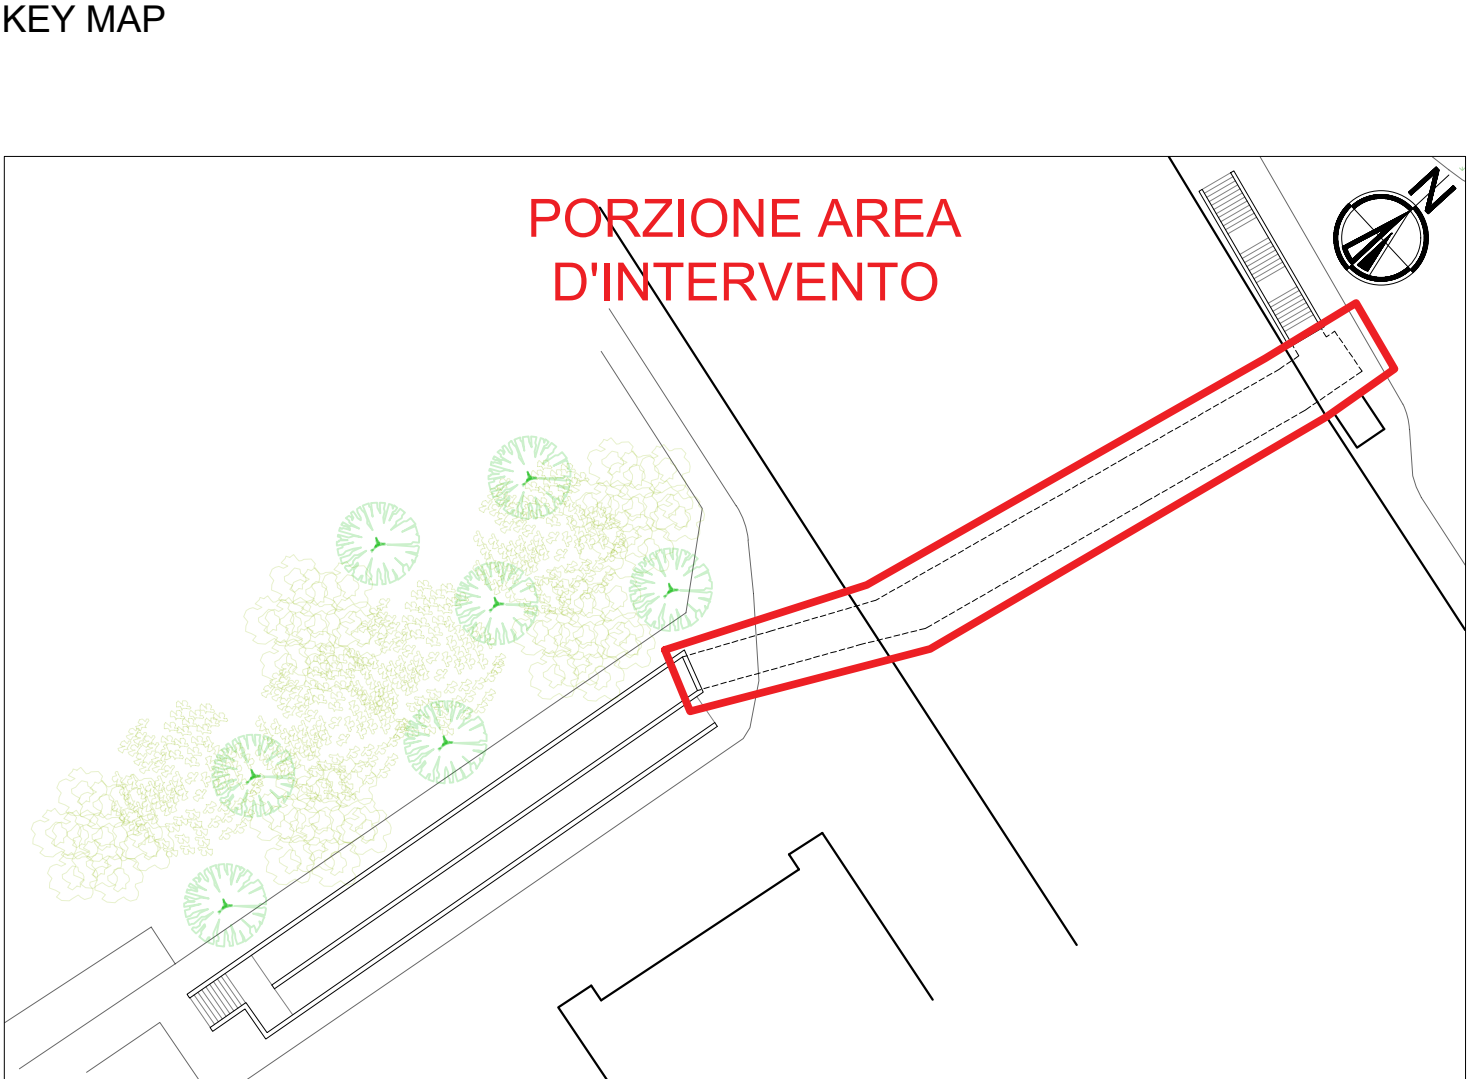

**REGIONE LOMBARDIA**  
PROVINCIA DI MILANO  
COMUNE DI PIOTTELLO  
Via C. Cattaneo 1, 20096  
Pioltello (MI)

Finanziato dall'Unione europea  
NextGenerationEU

**RIGENERAZIONE URBANA RELATIVA A LAVORI DI REALIZZAZIONE DELLA BICIPOLITANA DI PIOTTELLO.**  
**LOTTO 1 - REALIZZAZIONE CICLOPEDONALE VIA DON CARRERA E RIQUALIFICAZIONE SOTTOPASSO VIA MONZA**  
PROGETTO FINANZIATO DALL'UNIONE EUROPEA NEXT GENERATION EU - LINEA DI FINANZIAMENTO PIANI INTEGRATI - MSC2 - INVESTIMENTO 2.1 - PNRR  
CUP: FE1R10007750007

**PROGETTO DEFINITIVO-ESECUTIVO**

**SINPRO**  
RETE D'INGEGNERIA

SINPRO srl  
Via dell'Argentario, 20  
36030 Vigonovo (VI)  
info@sipropro.it  
Tel. 0445/801145

UNI EN ISO 14001:2015  
UNI EN ISO 9001:2015  
UNI CEI 11352:2014  
UNI ISO 45001:2018

Progettista e progettista incaricato dell'integrazione delle prestazioni specialistiche:  
**Ing. Massimo Brait**  
Ordine degli Ingegneri di Venezia n. 3353  
EGE\_0066 del 16/05/2016 Certificato con Kiwa Cermat

**Ing. Patrizio Giloni**  
Ordine degli Ingegneri di Venezia n. 2983  
EGE\_0063 del 16/05/2016 Certificato con Kiwa Cermat

Timbro

D	2	<b>PROGETTO DI RIQUALIFICAZIONE SOTTOPASSO</b> STATO DI PROGETTO PIANTA SOTTOPASSO scala 1:50	
3	3		

Sindaco	Ivonne Cosciotti	Data progetto	24/11/2022
RUP	Ing. Arch. Paolo Bottani	Rev. n./ data	
Commessa	202212124		
Nome file:		Controllato da:	Ing. Patrizio Giloni
Redatto da	L.S.	Approvato da:	Ing. Massimo Brait

A termini di legge il sottoscritto ha proprietà di questo documento con diritto di riproduzione e di ristampa nella sua interezza autorizzandone