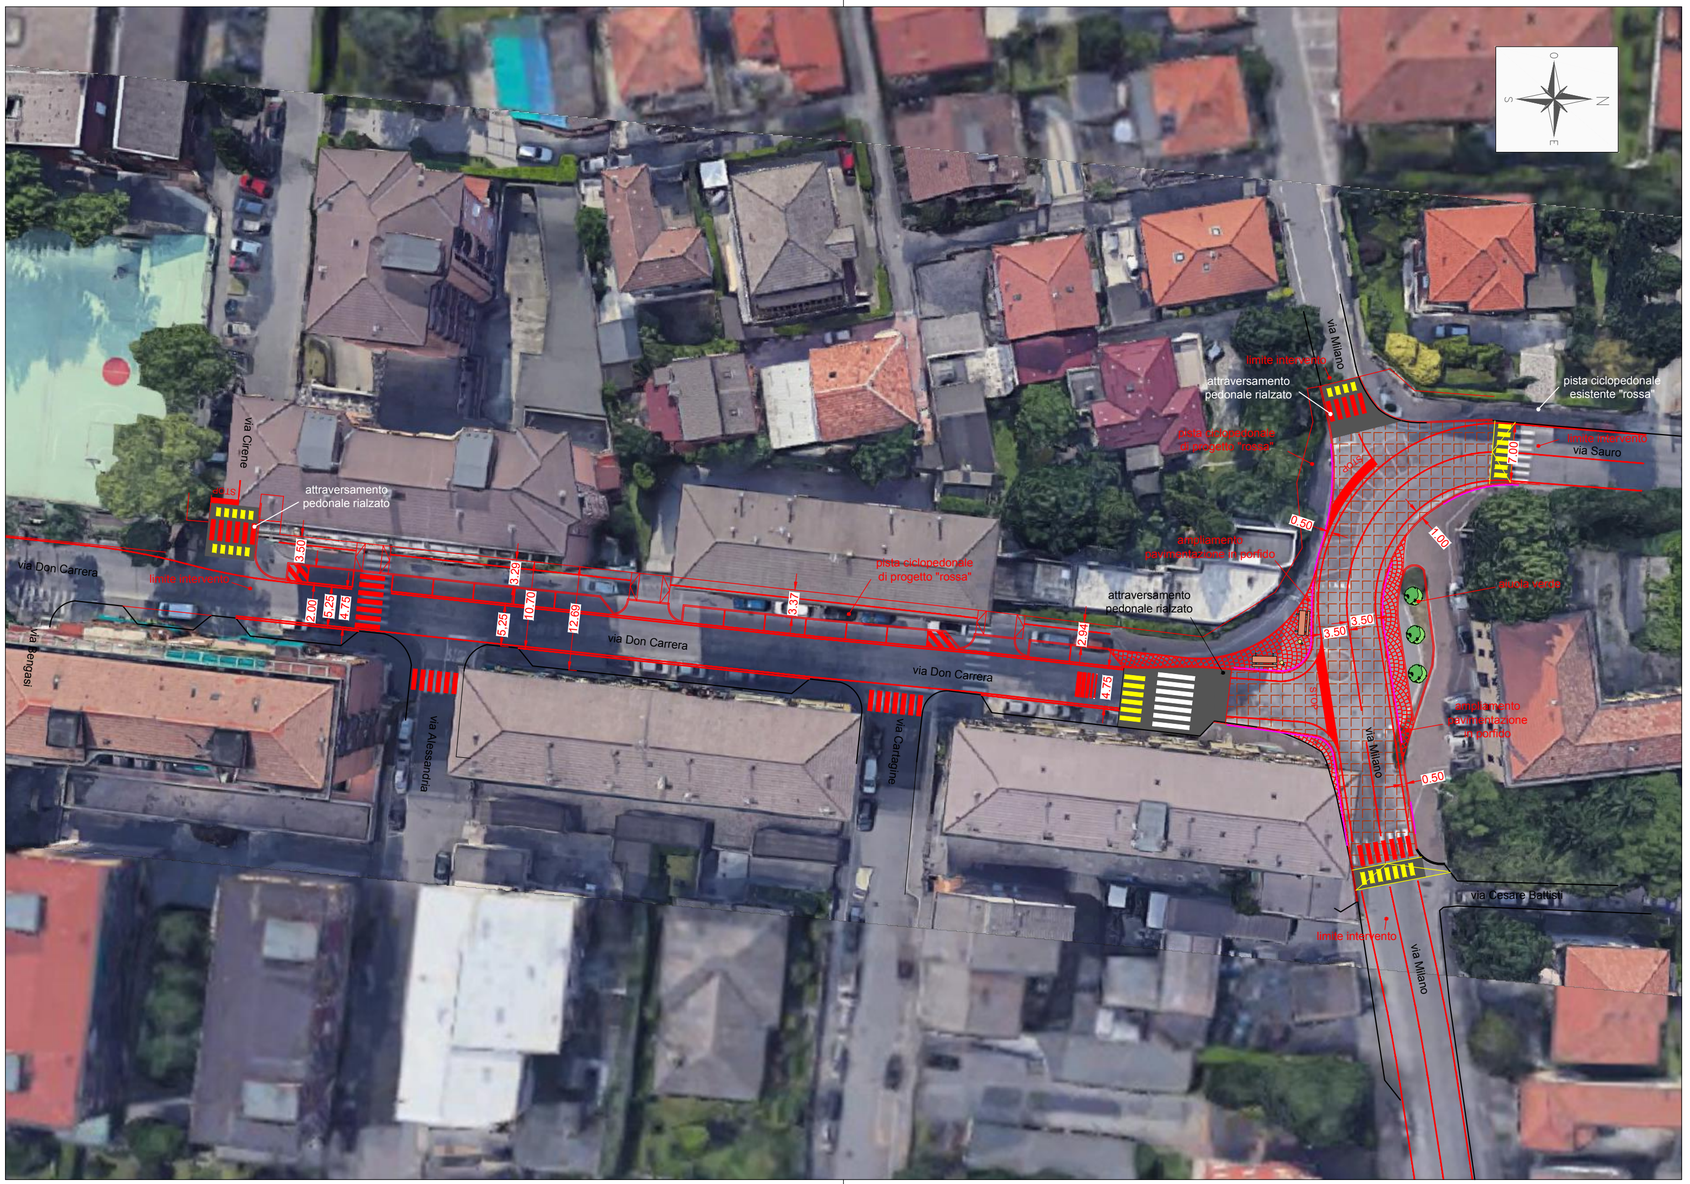

REGIONE LOMBARDIA

PROVINCIA DI MILANO

COMUNE DI PIOLTELLO

Via C. Cattaneo 1, 20096
Pioltello (MI)

Finanziato dall'Unione europea
NextGenerationEU

RIGENERAZIONE URBANA RELATIVA A LAVORI DI REALIZZAZIONE DELLA BICIPOLITANA DI PIOLTELLO.

LOTTO 1 - REALIZZAZIONE CICLOPEDONALE VIA DON CARRERA E RIQUALIFICAZIONE SOTTOPASSO VIA MONZA

PROGETTO FINANZIATO DALL'UNIONE EUROPEA NEXT GENERATION EU - LINEA DI FINANZIAMENTO PIANI INTEGRATI - M5C2 - INVESTIMENTO 2.1 - PNRR

CUP: E61B21002750007

PROGETTO DEFINITIVO-ESECUTIVO

SINPRO RETE D'INGEGNERIA

SINPRO srl
Via dell'Artigianato , 20
30030 Vigonovo (VE)
info@sinprosrl.com
Tel:049/9801745

UNI EN ISO 14001:2015
UNI EN ISO 9001:2015
UNI CEI 11352:2014
UNI ISO 45001:2018

Progettista e progettista incaricato dell'integrazione delle prestazioni specialistiche:

Ing. Massimo Brait
Ordine degli Ingegneri di Venezia n. 3353
EGE_0066 del 16/05/2016 Certificato con Kiwa Cermet

Ing. Patrizio Glisoni
Ordine degli Ingegneri di Venezia n. 2983
EGE_0065 del 16/05/2016 Certificato con Kiwa Cermet

Timbro

ORDINE DEGLI INGEGNERI DELLA PROVINCIA DI VENEZIA
ING. PATRIZIO GLISONI N.2983

ORDINE INGEGNERI PROVINCIA DI VENEZIA
Ingegnere MASSIMO BRAIT
N. 3353

D	1
3	2

PROGETTO DI REALIZZAZIONE CICLOPEDONALE

STATO DI PROGETTO

INSERIMENTO DEL PROGETTO SU ORTOFOTO

scala 1:500

Sindaco	Ivonne Cosciotti	Data progetto	24/11/2022
RUP	Ing. Arch. Paolo Bottani		
Commessa	202212124	Rev. n./ data	

Nome file:	D.1.3.2_Prog su Ortofoto	Controllato da:	Ing. Patrizio Glisoni
Redatto da	L.S.	Approvato da:	Ing. Massimo Brait

A termini di legge ci riserviamo la proprietà di questo documento con divieto di riprodurlo o di renderlo noto a terzi senza la nostra autorizzazione