


MASTERPLAN - scala 1:200

LEGENDA

	Passaggio sotterraneo
	Cavalcavia ferroviario

KEY MAP

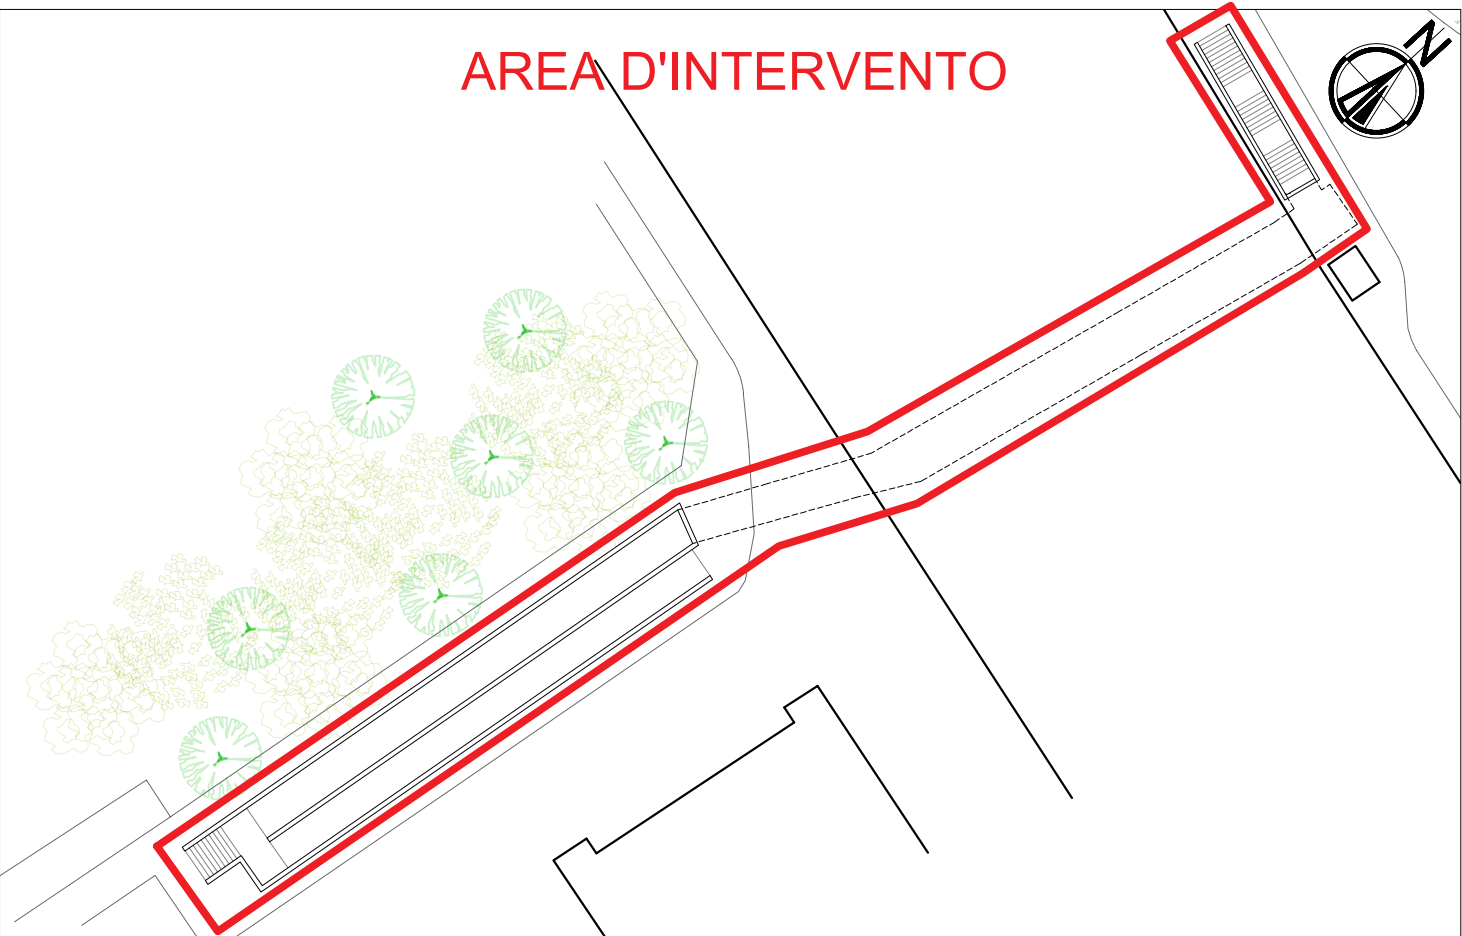



REGIONE LOMBARDIA
PROVINCIA DI MILANO
COMUNE DI PIOTTELLO
Via C. Cattaneo 1, 20096
Piotello (MI)



RIGENERAZIONE URBANA RELATIVA A LAVORI DI REALIZZAZIONE DELLA BICIPOLITANA DI PIOTTELLO.
LOTTO 1 - REALIZZAZIONE CICLOPEDONALE VIA DON CARRERA E RIQUALIFICAZIONE SOTTOPASSO VIA MONZA
PROGETTO FINANZIATO DALL'UNIONE EUROPEA NEXT GENERATION EU - LINEA DI FINANZIAMENTO PIANI INTEGRATI - M5C2 - INVESTIMENTO 2.1 - PNRR
CUP: E61B21002750007

PROGETTO DEFINITIVO-ESECUTIVO



SINPRO
RETE D'INGEGNERIA

SINPRO srl
Via dell'Artigianato - 20
30030 Vigonovo (VE)
info@sinprosi.com
Tel.049/9801745

UNI EN ISO 14001:2015
UNI EN ISO 9001:2015
UNI CEI 11352:2014
UNI ISO 45001:2018



Progettista e progettista incaricato dell'integrazione delle prestazioni specialistiche:

Ing. Massimo Brait
Ordine degli Ingegneri di Venezia n. 3353
EGE_0066 del 16/05/2016 Certificato con Kiwa Cermet

Ing. Patrizio Glisoni
Ordine degli Ingegneri di Venezia n. 2983
EGE_0065 del 16/05/2016 Certificato con Kiwa Cermet



Timbro

D	2	PROGETTO DI RIQUALIFICAZIONE SOTTOPASSO STATO DI FATTO <small>MASTERPLAN - INQUADRAMENTO AREA scala 1:200</small>
1	2	

Sindaco	Ivonne Cosciotti	Data progetto	24/11/2022
RUP	Ing. Arch. Paolo Bottani	Rev. n./ data	
Commissa	202212124		
Nome file:		Controllato da:	Ing. Patrizio Glisoni
Redatto da	L.S.	Approvato da:	Ing. Massimo Brait

A termini di legge ci riserviamo la proprietà di questo documento con divieto di riprodurlo o di renderlo noto a terzi senza la nostra autorizzazione