


PIANTA INGRESSO CICLOPEDONALE SUD scala 1:50

LEGENDA

	Passaggio sotterraneo
	Scossalina del cordolo perimetrale di rivestimento esterno SDP. Spessore 3cm

KEY MAP

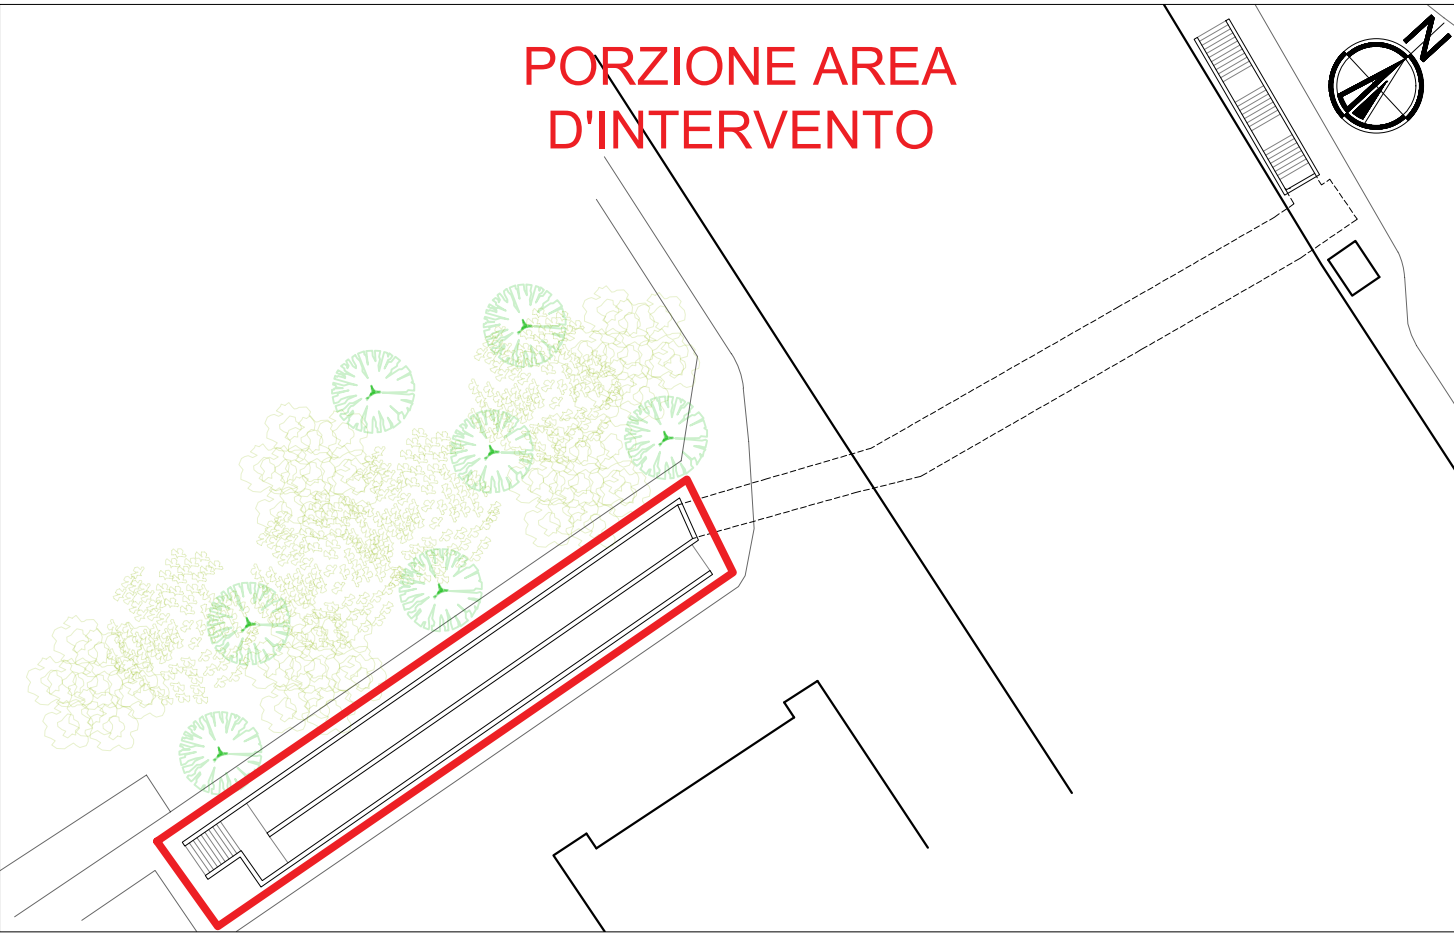



**REGIONE LOMBARDIA**  
PROVINCIA DI MILANO  
COMUNE DI PIOTTELLO  
Via C. Cattaneo 1, 20096  
Piotello (MI)



Finanziato  
dall'Unione europea  
NextGenerationEU

**RIGENERAZIONE URBANA RELATIVA A LAVORI DI REALIZZAZIONE DELLA BICIPOLITANA DI PIOTTELLO.**  
**LOTTO 1 - REALIZZAZIONE CICLOPEDONALE VIA DON CARRERA E RIQUALIFICAZIONE SOTTOPASSO VIA MONZA**  
PROGETTO FINANZIATO DALL'UNIONE EUROPEA NEXT GENERATION EU - LINEA DI FINANZIAMENTO PIANI INTEGRATI - MSC2 - INVESTIMENTO 2.1 - PNRR  
CUP: E61B21002750007

**PROGETTO DEFINITIVO-ESECUTIVO**



**SINPRO**  
RETE D'INGEGNERIA

SINPRO srl  
Via dell'Argenteria, 20  
30030 Vigonovo (VE)  
info@sinprosi.com  
Tel: 049801145

UNI EN ISO 14001:2015  
UNI EN ISO 9001:2015  
UNI CEI 11352:2014  
UNI ISO 45001:2018



*Progettista e progettista incaricato dell'integrazione delle prestazioni specialistiche:*

**Ing. Massimo Brait**  
Ordine degli Ingegneri di Venezia n. 3353  
EGE\_0066 del 16/05/2016 Certificato con Kiwa Cermet

**Ing. Patrizio Glisoni**  
Ordine degli Ingegneri di Venezia n. 2983  
EGE\_0065 del 16/05/2016 Certificato con Kiwa Cermet



Timbro

ING. PATRIZIO GLISONI  
N. 2983

ORDINE DEGLI INGEGNERI DELLA PROVINCIA DI PIOTTELLO - N. 3353

<b>D</b>	<b>2</b>	<b>PROGETTO DI RIQUALIFICAZIONE SOTTOPASSO</b>	
<b>3</b>	<b>1</b>	<b>STATO DI PROGETTO</b>	
<small>PIANTA INGRESSO/USCITA SUD scala 1:50</small>			

Sindaco	Ivonne Cosciotti	Data progetto	24/11/2022
RUP	Ing. Arch. Paolo Bottani	Rev. n./ data	
Commessa	202212124		
Nome file:		Controllato da:	Ing. Patrizio Glisoni
Redatto da	L.S.	Approvato da:	Ing. Massimo Brait

A termini di legge ci riserviamo la proprietà di questo documento con divieto di riprodurlo o di renderlo noto a terzi senza la nostra autorizzazione