Comune di Vimodrone - Prot. n 0022184 del 16-12-2022 in arrivo

Sezione DD - Prospetto interno Sud
scala 1:50

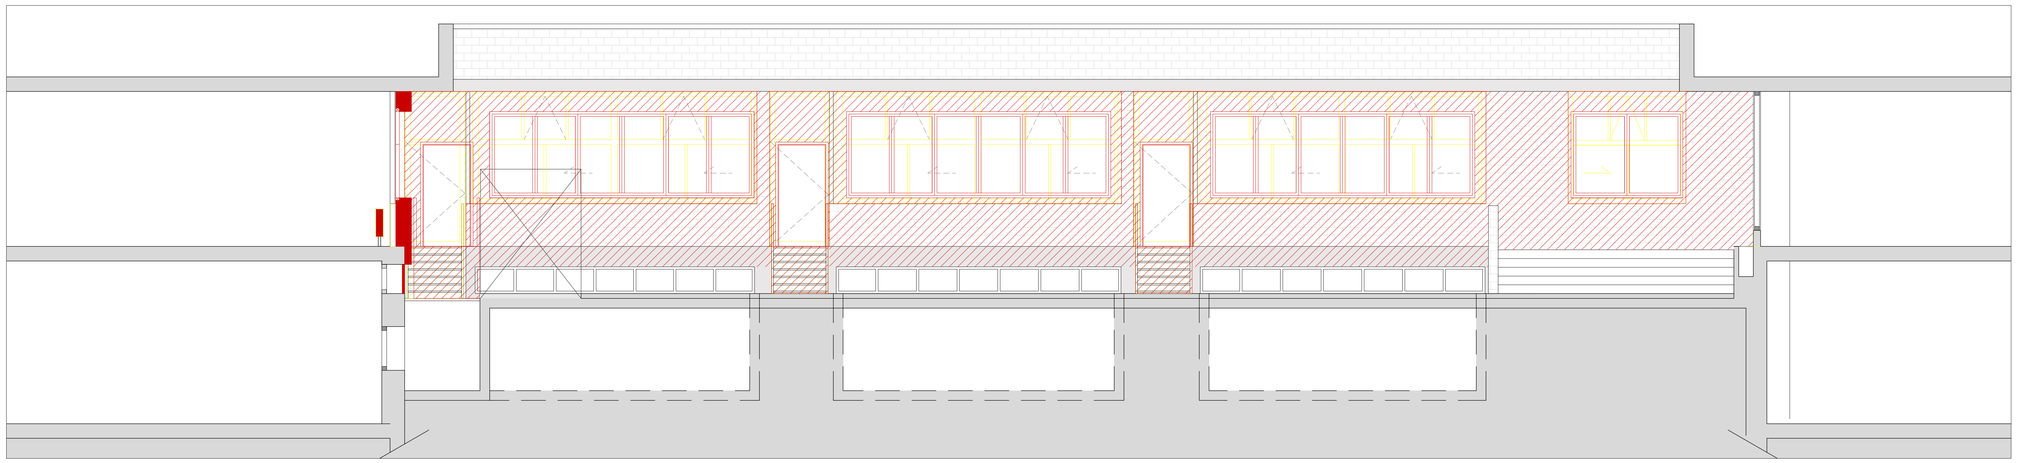

Sezione CC - Prospetto interno Est
scala 1:50

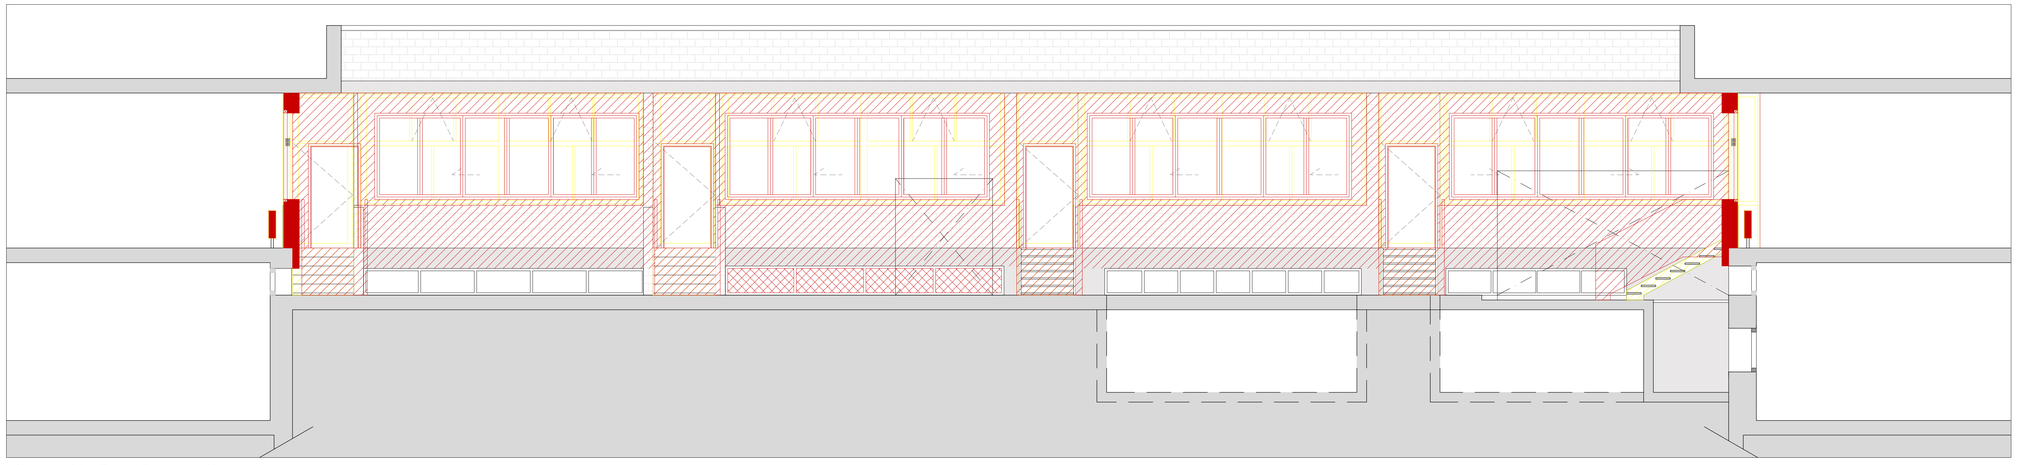

Sezione AA - Prospetto interno Nord
scala 1:50

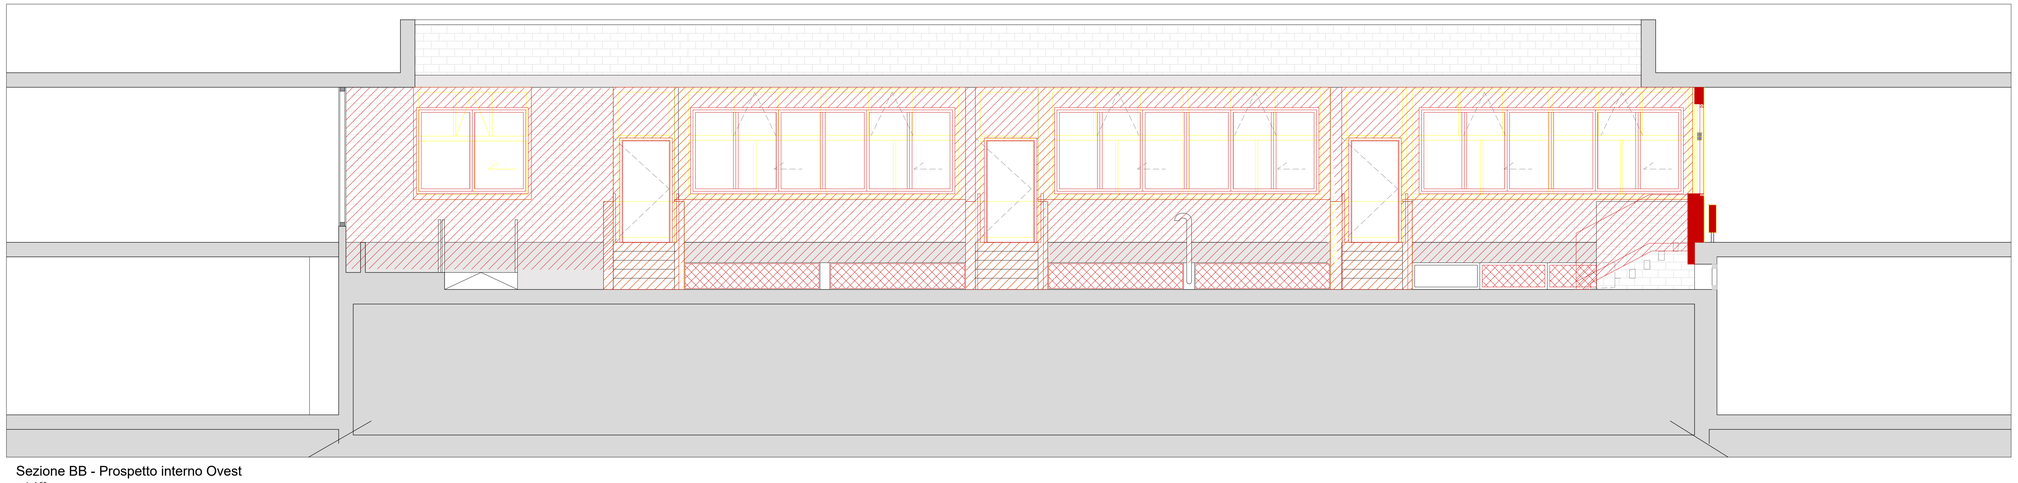

Sezione BB - Prospetto interno Ovest
scala 1:50

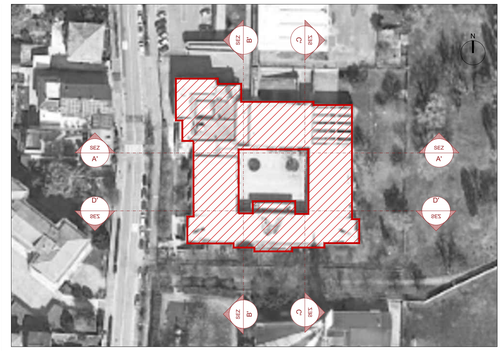

Keymap
scala 1:2000

LEGENDA

- Demolizione sezionato
- Demolizione in vista
- Costruzione sezionato
- Costruzione in vista

COMMITTENTE/Client

Comune di Vimodrone

Via Cesare Battisti, 56,
20090 Vimodrone (MI)

Finanziato dall'Unione europea NextGenerationEU

MISSIONE: 2 - COMPONENTE: 4 - "Tutela del territorio e della risorsa idrica" - INVESTIMENTO: 2.2

PROGETTO/Project

Manutenzione straordinaria scuole 2021 - Scuola primaria Via Piave

Cat. Progetto Definitivo / Esecutivo

Ref. **Arch. Carlo Tenconi** | CIG | CUP D11E20000110001

PROGETTISTI/Designers

ProgettoB20 srl
ProgettoB20 srl - Società di Ingegneria
Cap. Soc. € 30.000,00 i.v. - C.F. e P.IVA 04068290982
www.progettob20.it
Direttore Tecnico: Ing. Pietro Brianza

Sede legale:
25128 BRESCIA - via Bredina, 2c/d
t. +39 030 383398
REA BS - 585894

GRUPPO DI PROGETTAZIONE

PROGETTISTA GENERALE:
Marco Bigni Ingegnere

COLLABORATORI:
Roberta Bertoglio Architetto, Michele Rossini dottore

CONSULENZE SPECIALISTICHE

ELABORATO/Document

Plesso Scolastico - Via Piave
Primaria - Prospetti interni - Stato di Confronto

INTERVENTO C

ORDER	CATEGORY	SECTION	NUMBER
W21-205	P.D.E.	CON	002

Scale -

Rev.	N.	SUBJECT	DATE	D.	C.
	00	Emissione aggiornamento prezzi	21/10/2022	M.R.	P.B.
	01	Emissione aggiornamento CSA e CAM	14/12/2022	M.R.	P.B.

File Rif. 05 Tav CON 001-002 - Gialli e rossi.dwg

È vietata la riproduzione, anche parziale, senza l'autorizzazione degli autori.