



Interventi opzionali piano terra  
scala 1:100

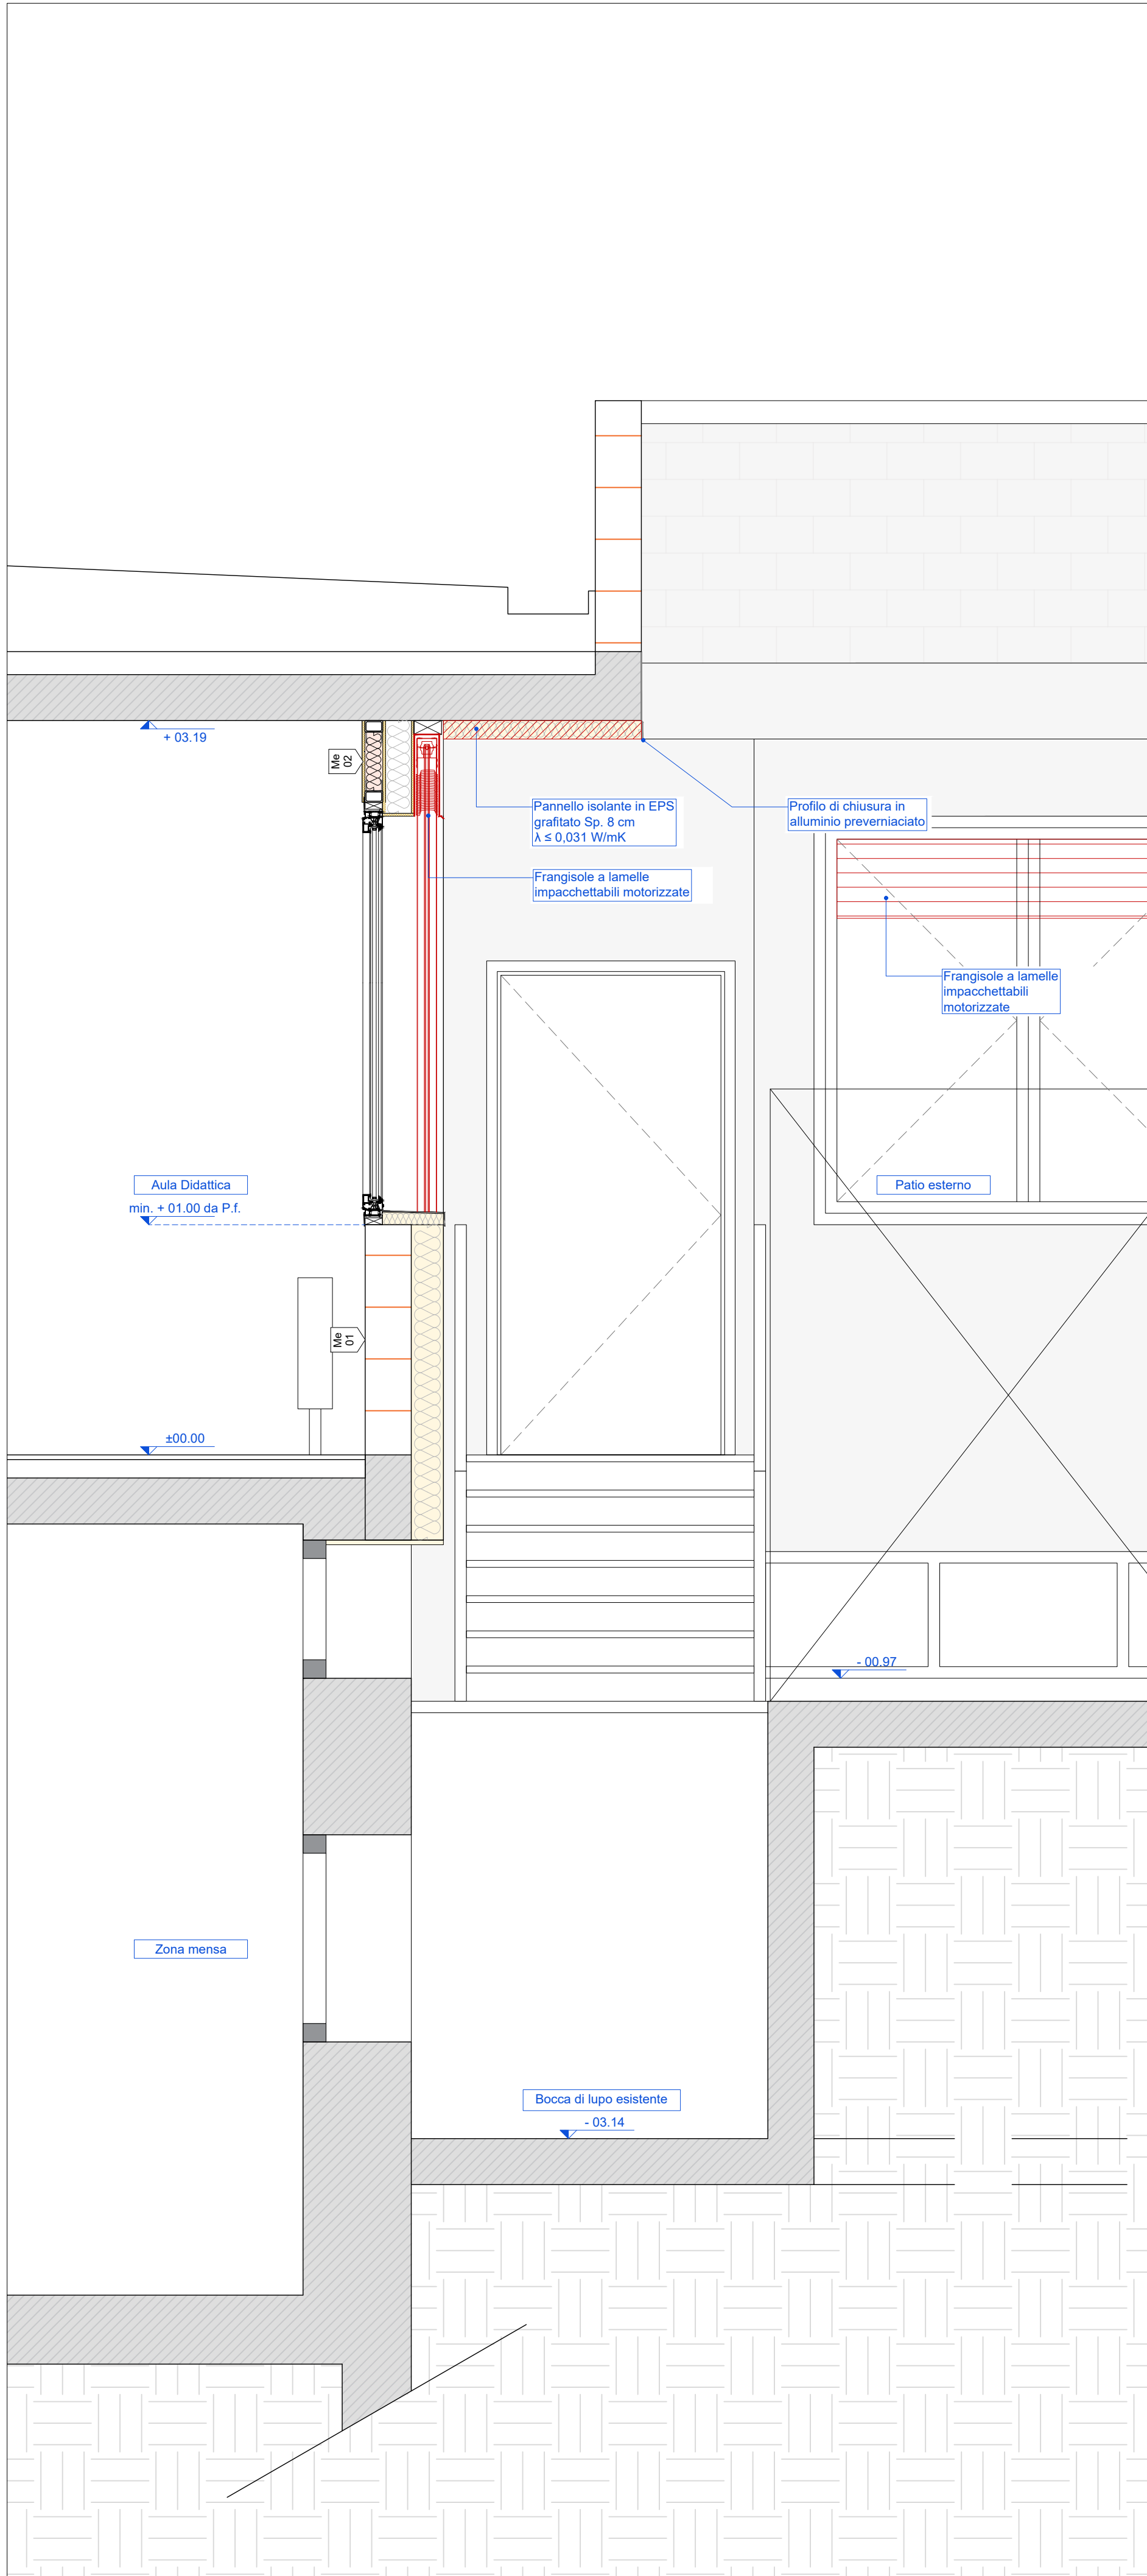

Sezione BB - Interventi opzionali  
scala 1:20

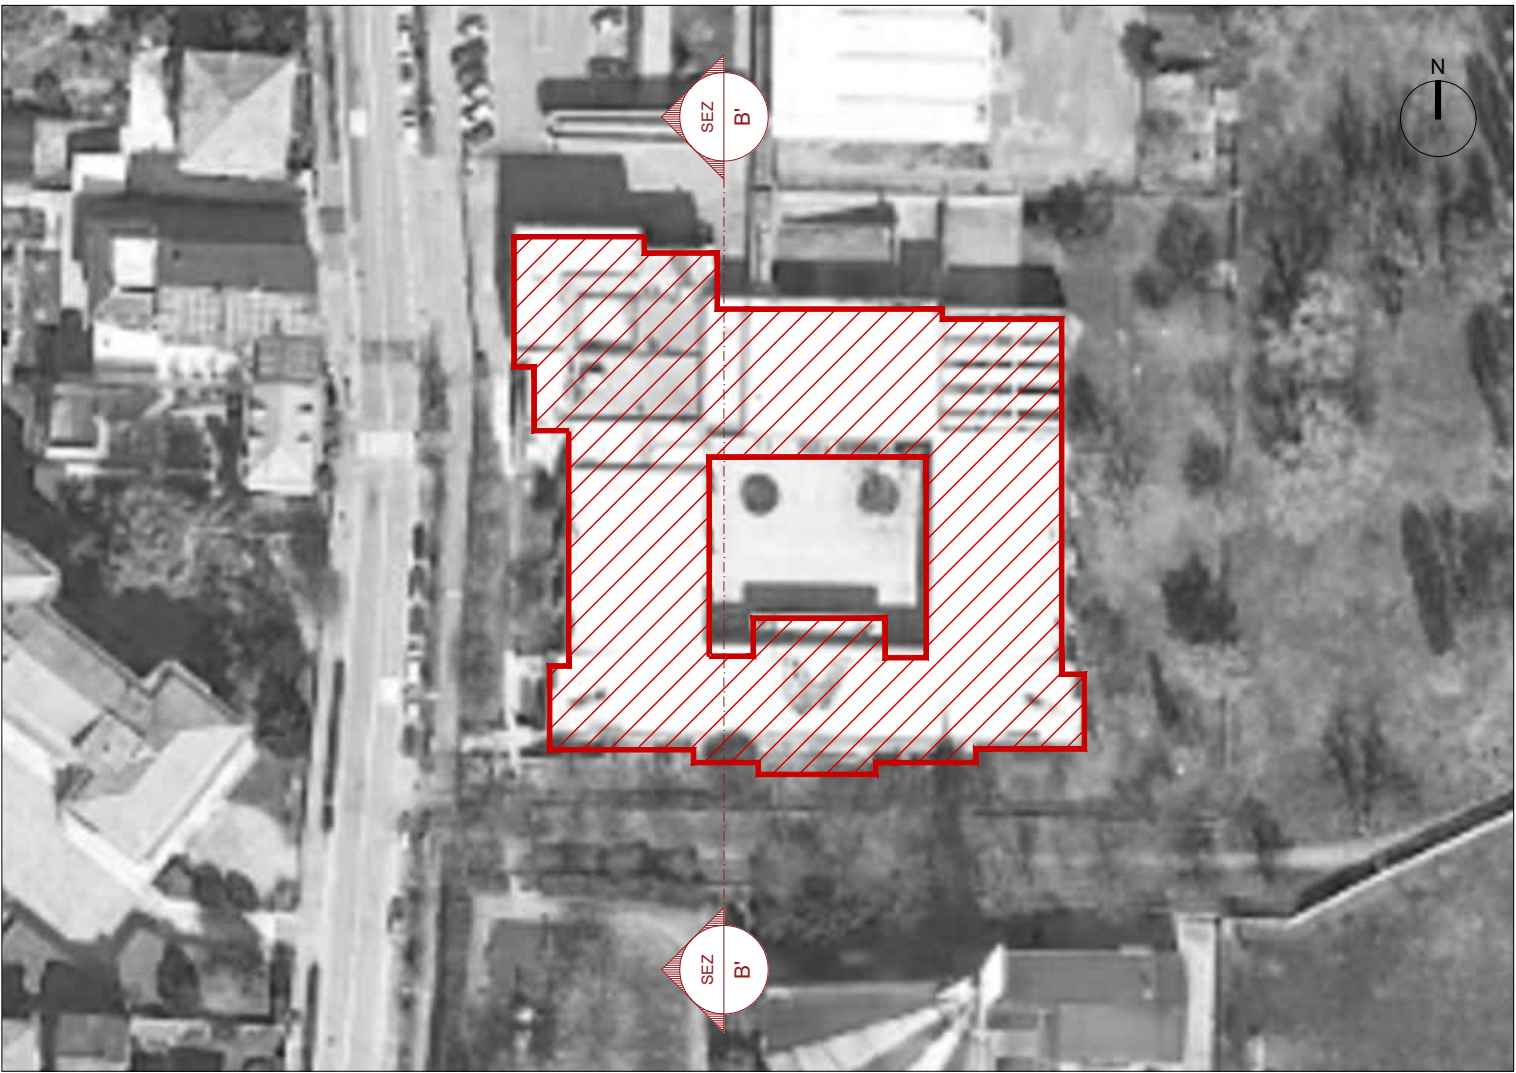

Keymap  
scala 1:1000

LEGENDA	
	Interventi opzionali

COMMITTENTE/Client

Comune di Vimodrone

Via Cesare Battisti, 56,  
20090 Vimodrone (MI)

Finanziato dall'Unione europea  
NextGenerationEU

MISSIONE: 2 - COMPONENTE: 4 - "Tutela del territorio e della risorsa idrica" - INVESTIMENTO: 2.2

PROGETTO/Project  
**Manutenzione straordinaria scuole 2021 - Scuola primaria Via Piave**

Cat. **Progetto Definitivo / Esecutivo**  
Ref. **Arch. Carlo Tenconi** | CIG | CUP **D11E20000110001**

PROGETTISTI/Designers

**ProgettoB20**

**ProgettoB20 srl** - Società di Ingegneria  
Cap. Soc. € 30.000,00 i.v. - C.F. e P.IVA 04086200982  
www.progettoB20.it  
**Direttore Tecnico:** Ing. Pietro Brianza

**Sede legale:**  
25128 BRESCIA - via Bredina, 2c/d  
t +39 030 383398  
REA BS - 685894

GRUPPO DI PROGETTAZIONE  
PROGETTISTA GENERALE:  
Marco Bigni Ingegnere

COLLABORATORI:  
Roberta Bertoglio Architetto, Michele Rossini dottore

CONSULENZE SPECIALISTICHE

ELABORATO/Document

**Plesso Scolastico - Via Piave**  
**Primaria - Piano terra - Opere opzionali**

ORDER	CATEGORY	SECTION	NUMBER
<b>W21-205</b>	<b>P.D.E.</b>	<b>OPZ</b>	<b>001</b>

Scale	<b>1:100</b>				
Rev.	N	SUBJECT	DATE	D	C
	00	Emissione aggiornamento prezzi	21/10/2022	M.R.	P.B.
	01	Emissione aggiornamento CSA e CME	14/12/2022	M.R.	P.B.

File **Ref. 06 Tav OPZ 001 - Pianta e prospetti opere opzionali.dwg**