



PARTICOLARE SEZIONE STRADALE SCALA 1:10

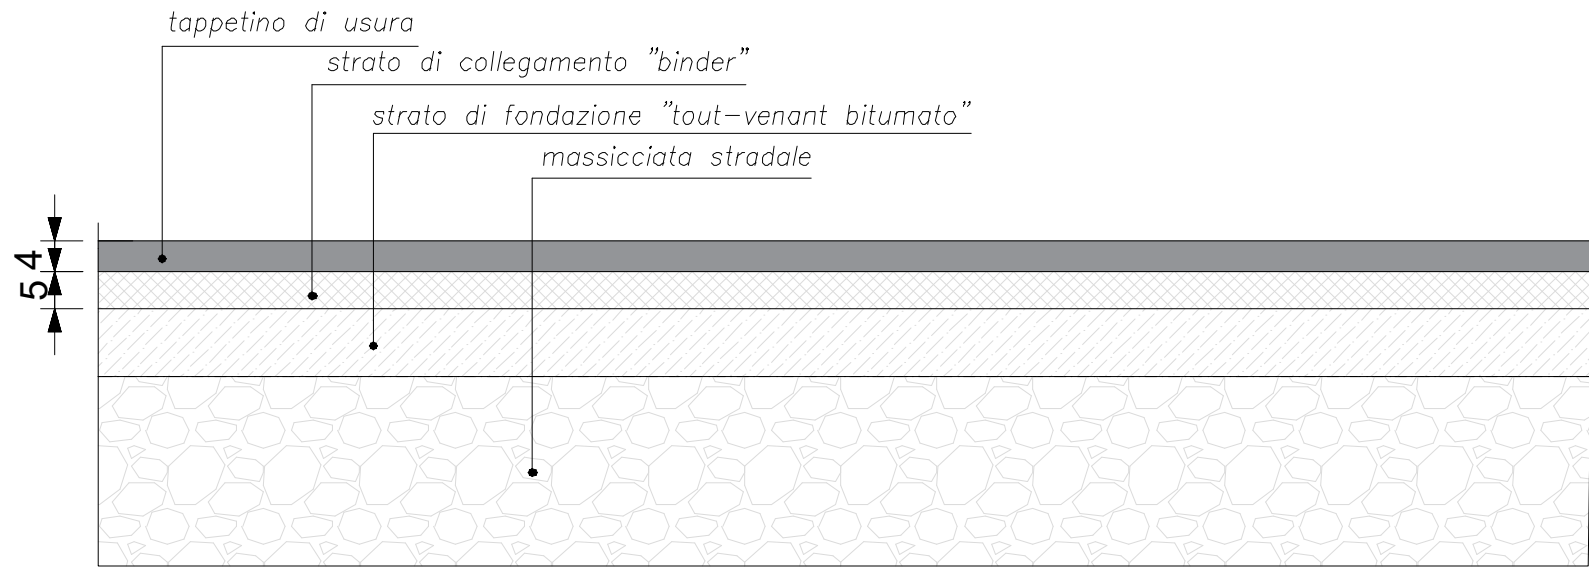


LEGENDA

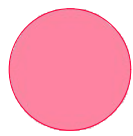


Area oggetto dell'intervento


LAVORAZIONI

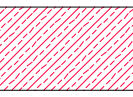

- SCARIFICA PAVIMENTAZIONE BITUMINOSA SEDE STRADALE sp. 4 cm; TOT. mq. 764,00
- REALIZZAZIONE TAPPETINO D'USURA SEDE STRADALE sp. 4 cm; TOT. mq. 764,00

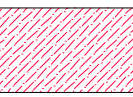

- SCARIFICA PAVIMENTAZIONE BITUMINOSA SEDE STRADALE sp. 6 cm; TOT. mq. 20,00
- REALIZZAZIONE TAPPETINO D'USURA SEDE STRADALE sp. 6 cm; TOT. mq. 20,00

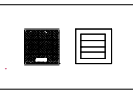

- RIMESSA IN QUOTA DI CHIUSINI E/O CADITOIE TOT = nr.20

RIPRESA ZENITALE ZONA D'INTERVENTO




RIPRESA FOTOGRAFICA "1" STATO DI FATTO VIA F.lli ROSSELLI




RIPRESA FOTOGRAFICA "2" STATO DI FATTO VIA F.lli ROSSELLI



INTERVENTO VIA F.LLI ROSSELLI STATO DI PROGETTO SCALA 1:200

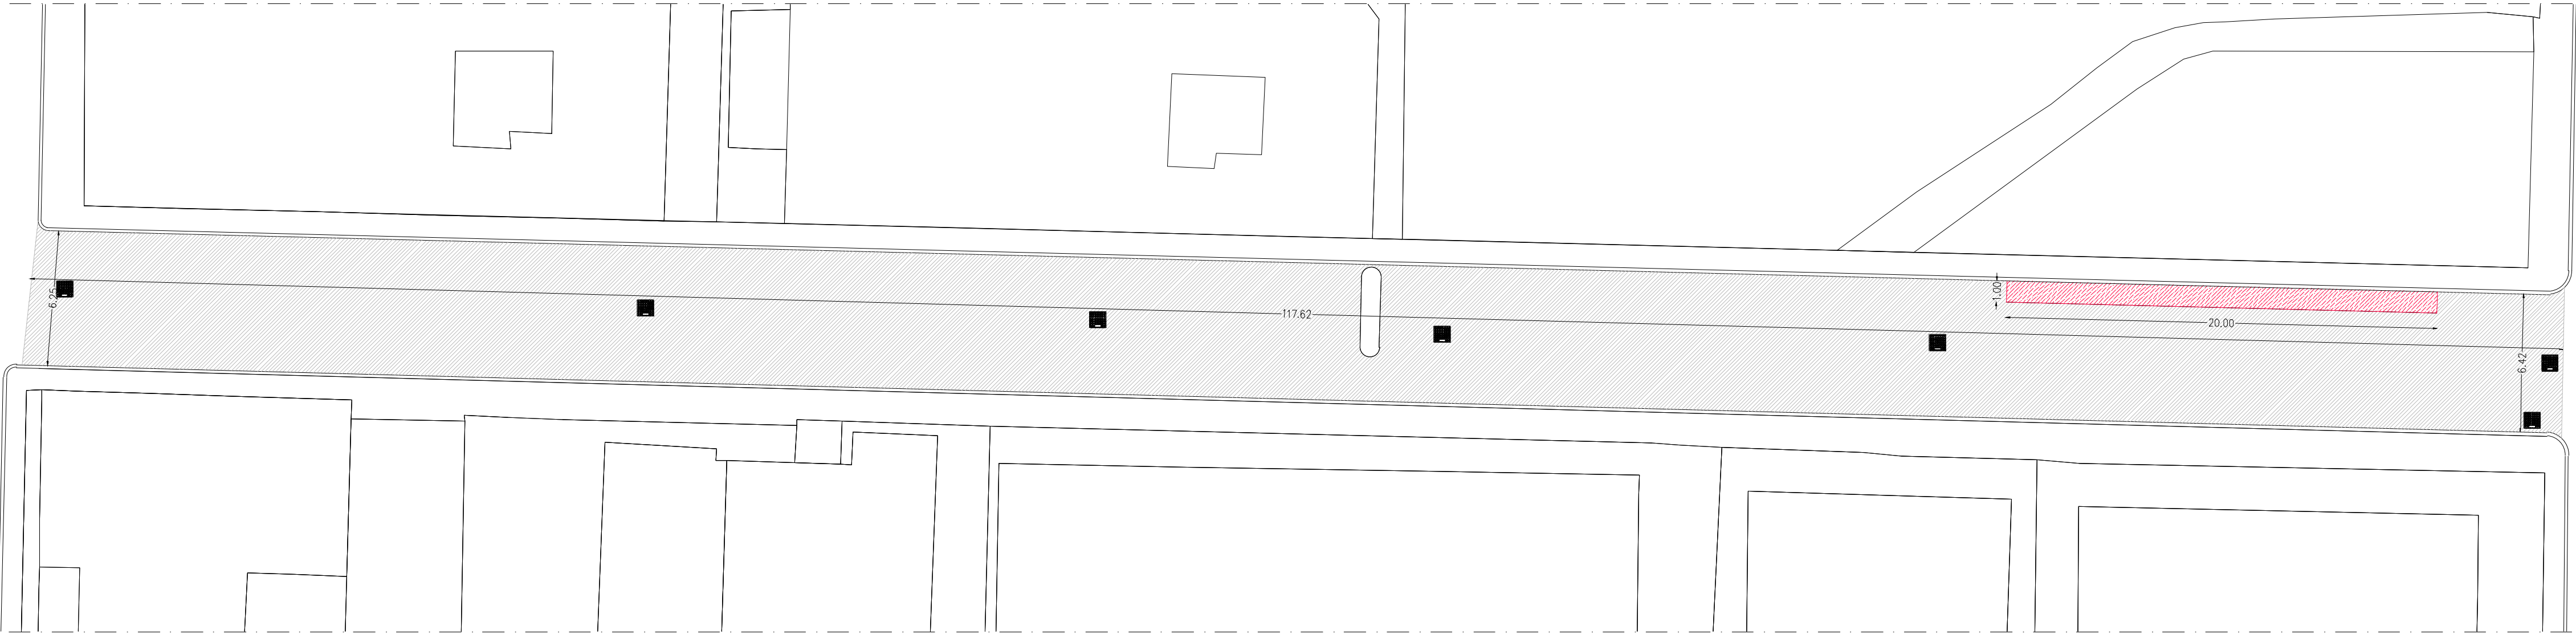

INTERVENTO VIA F.LLI ROSSELLI SEGNALETICA SCALA 1:200

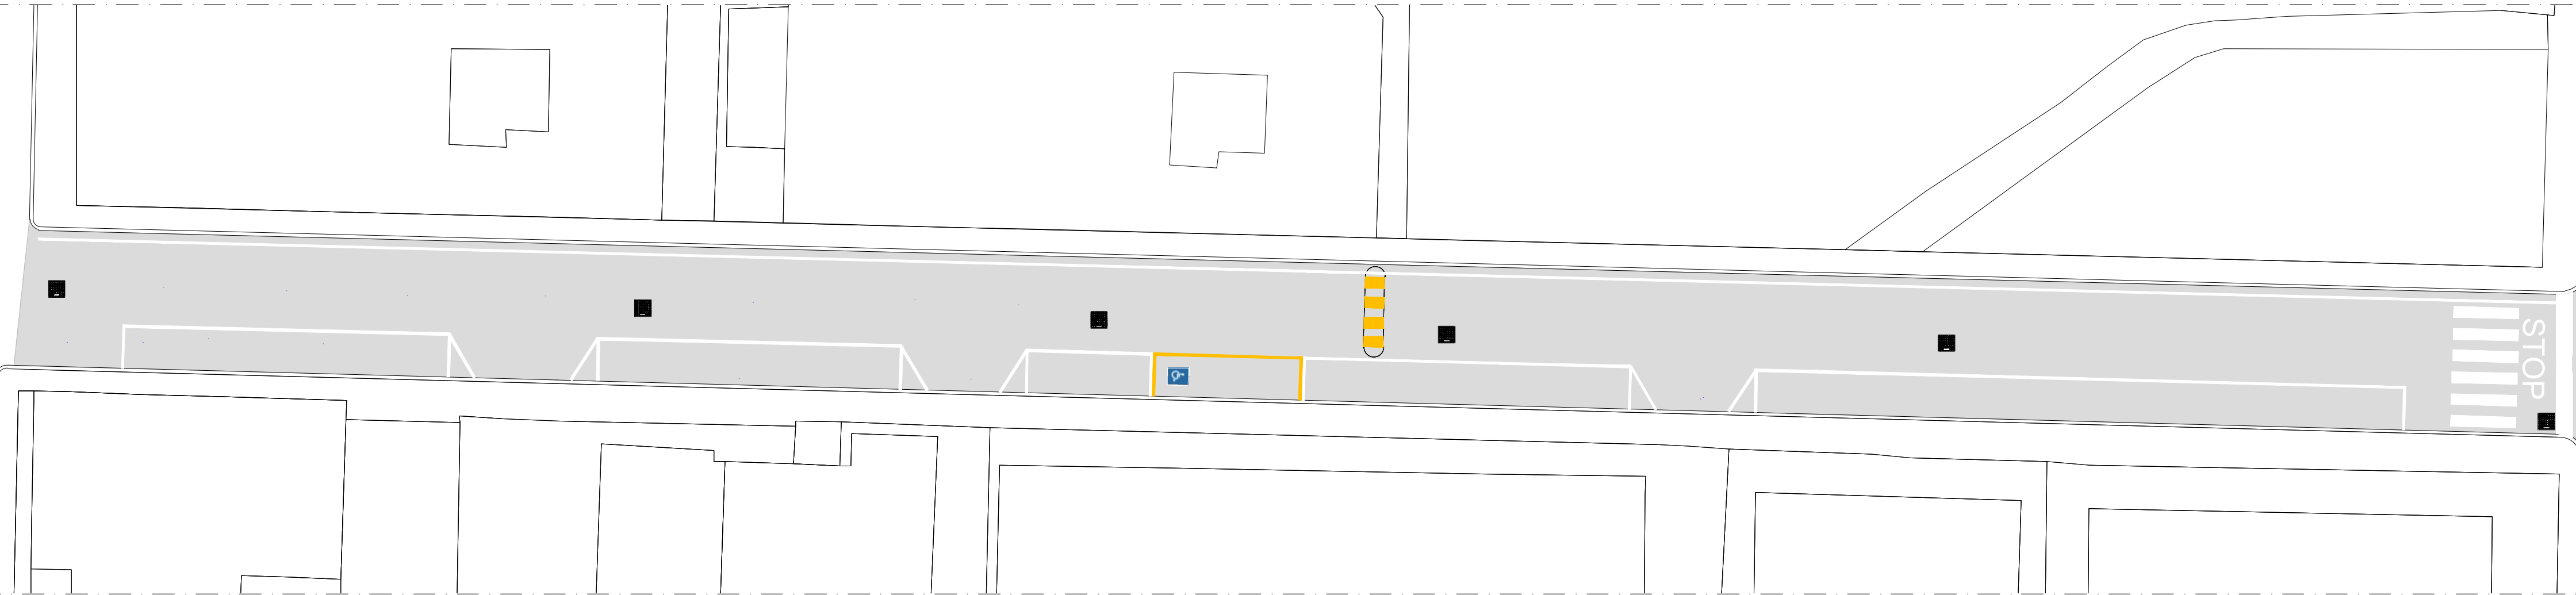

REGIONE:	LOMBARDIA	
PROVINCIA:	CITTA' METROPOLITANA DI MILANO	
COMUNE:	VIMODRONE	
OGGETTO:	PROGETTO DEFINITIVO ESECUTIVO MANUTENZIONE STRAORDINARIA STRADE E MARCIAPIEDI COMUNALI - ANNO 2021	
LAVORO:	INTERVENTO 3 VIA F.lli ROSSELLI SISTEMAZIONE SEDE STRADALE	
PROGETTISTA Dott. Ing. Marco ZAMBELLI	RESPONSABILE UNICO DEL PROCEDIMENTO Arch. Carlo TENCONI	
Via Campofiori, 66 24011 Almè (BG) Tel. 035 544371 Fax 035 544371 E-mail: mz.engineering@tin.it		