

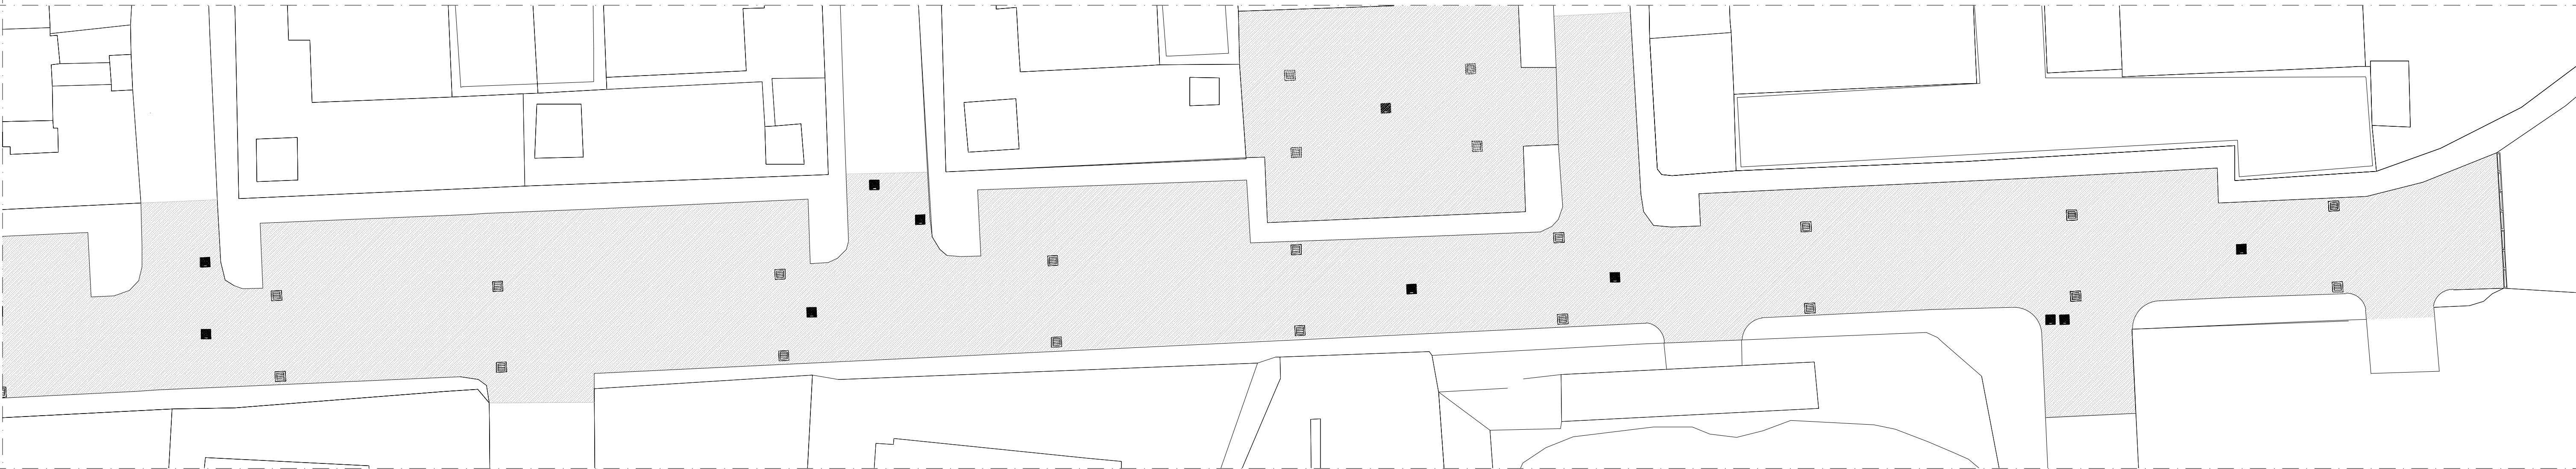


INTERVENTO VIA SANTISIDORO STATO DI PROGETTO SCALA 1:250

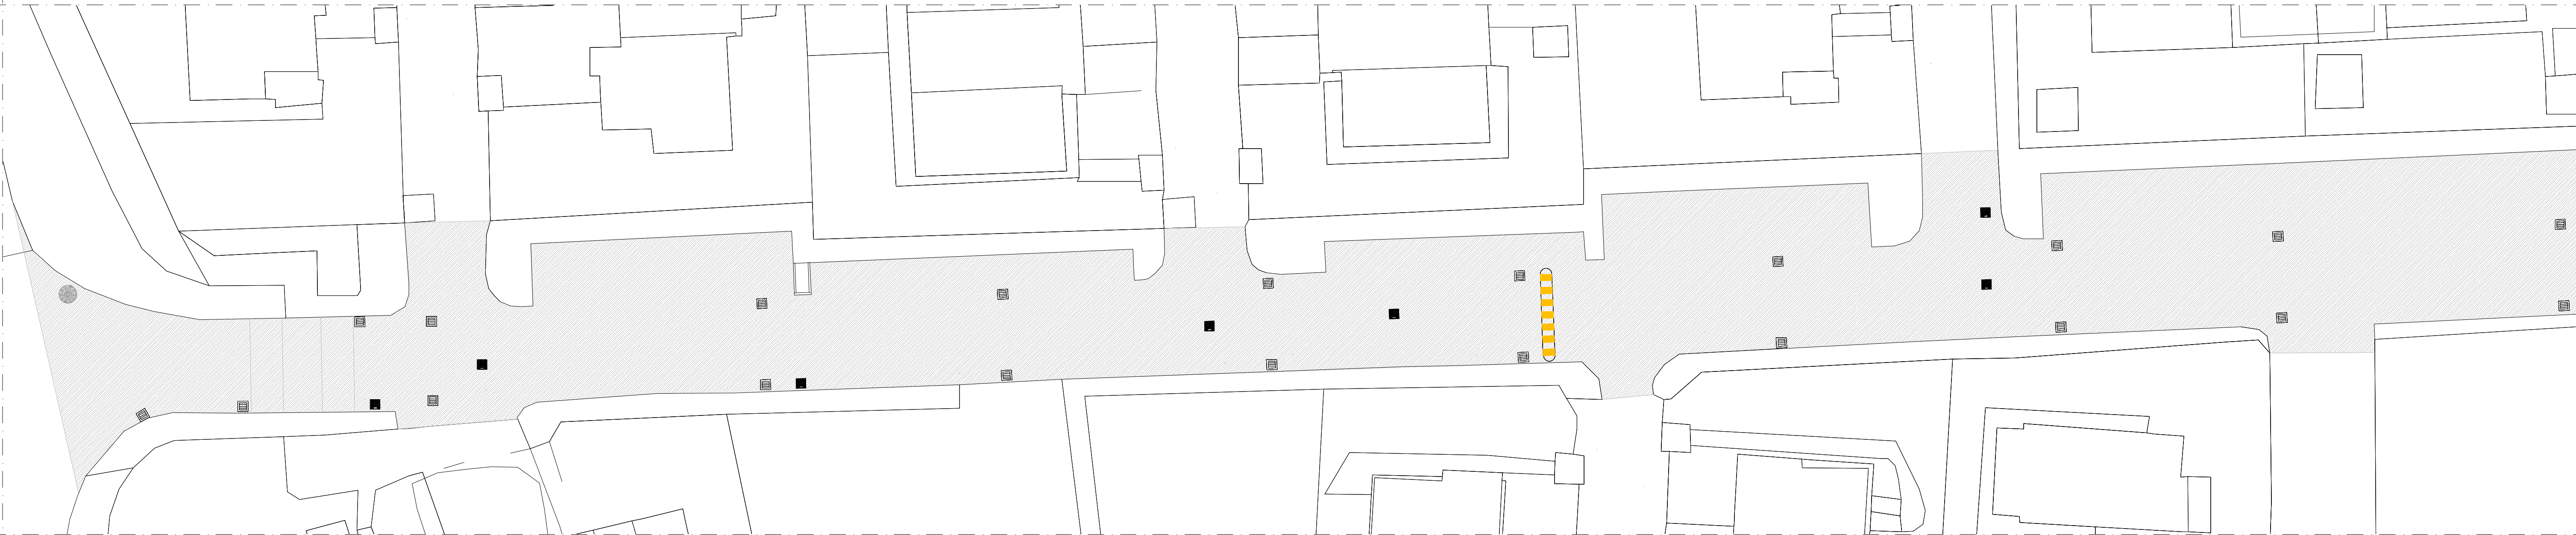

INTERVENTO VIA SANTISIDORO SEGNALETICA SCALA 1:250

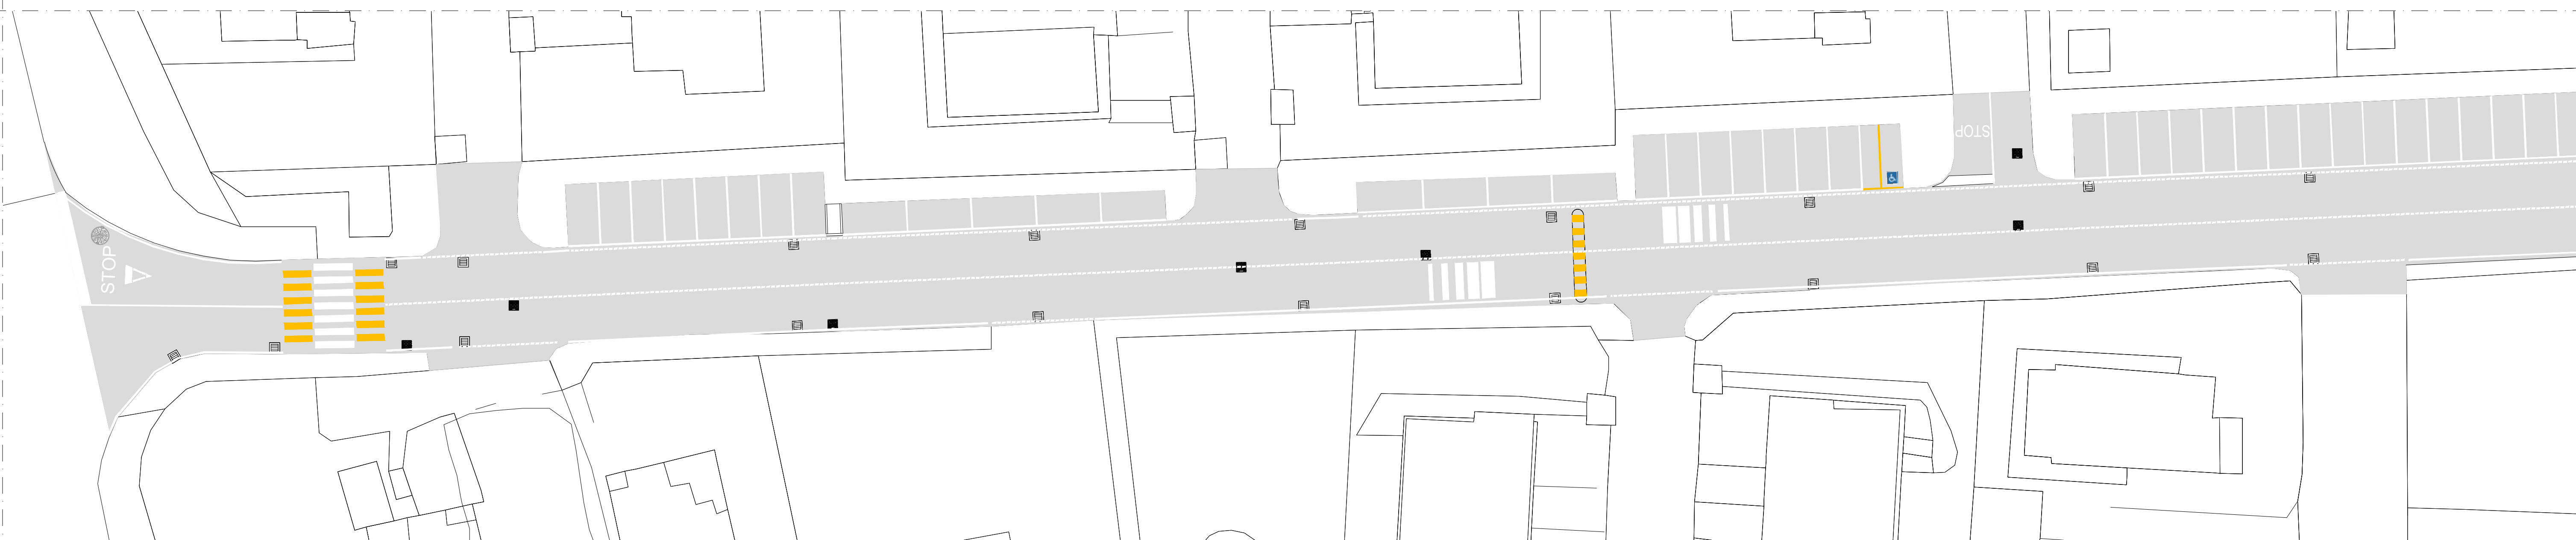

RIPRESA ZENITALE ZONA D'INTERVENTO




RIPRESA FOTOGRAFICA "1" STATO DI FATTO VIA SANTISIDORO



RIPRESA FOTOGRAFICA "2" STATO DI FATTO VIA SANTISIDORO



PARTICOLARE SEZIONE STRADALE SCALA 1:10

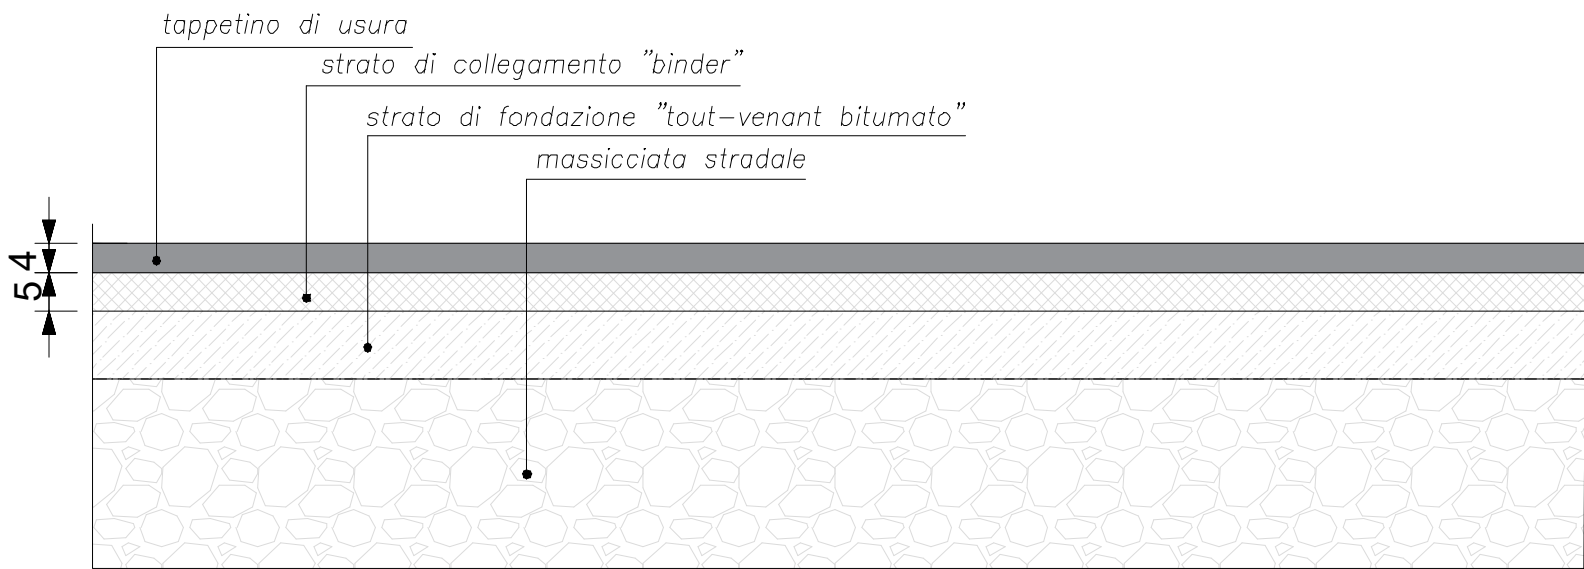

LEGENDA

Area oggetto dell'intervento

LAVORAZIONI

- SCARIFICA PAVIMENTAZIONE BITUMINOSA SEDE STRADALE sp. 4 cm; TOT. mq. 4.300,00
- REALIZZAZIONE TAPPETINO D'USURA SEDE STRADALE sp. 4 cm; TOT. mq. 4.300,00
- SCARIFICA PAVIMENTAZIONE BITUMINOSA SEDE STRADALE sp. 5 cm;
- REALIZZAZIONE STRATO DI BINDER sp. 5 CM;
- REALIZZAZIONE TAPPETINO D'USURA SEDE STRADALE sp.4 cm;
- RIMESSA IN QUOTA DI CHIUSINI E/O CADITOIE TOT = nr.75

REGIONE:	LOMBARDIA	
PROVINCIA:	CITTA' METROPOLITANA DI MILANO	
COMUNE:	VIMODRONE	
OGGETTO:	PROGETTO DEFINITIVO ESECUTIVO MANUTENZIONE STRAORDINARIA STRADE E MARCIAPIEDI COMUNALI - ANNO 2021	
LAVORO:	INTERVENTO 4 VIA SANTISIDORO	
PROGETTISTA Dott. Ing. Marco ZAMBELLI	 RESPONSABILE UNICO DEL PROCEDIMENTO Arch. Carlo TENCONI	
Via Campofori, 66 20071 Arona (SO) Tel. 032 544371 Fax 032 544371 E-mail: m.zambelli@tin.it	Via Cesare Battisti, 14/56 20055 Vimodrone (MI) Tel. 02 250771 Fax 02 2507703 E-mail: c.tenconi@comune.vimodrone.milano.it	
VERIFICARE LE QUOTE IN CANTIERE		

SCALA :  
1:250