



SEZIONE PRO 2-2'

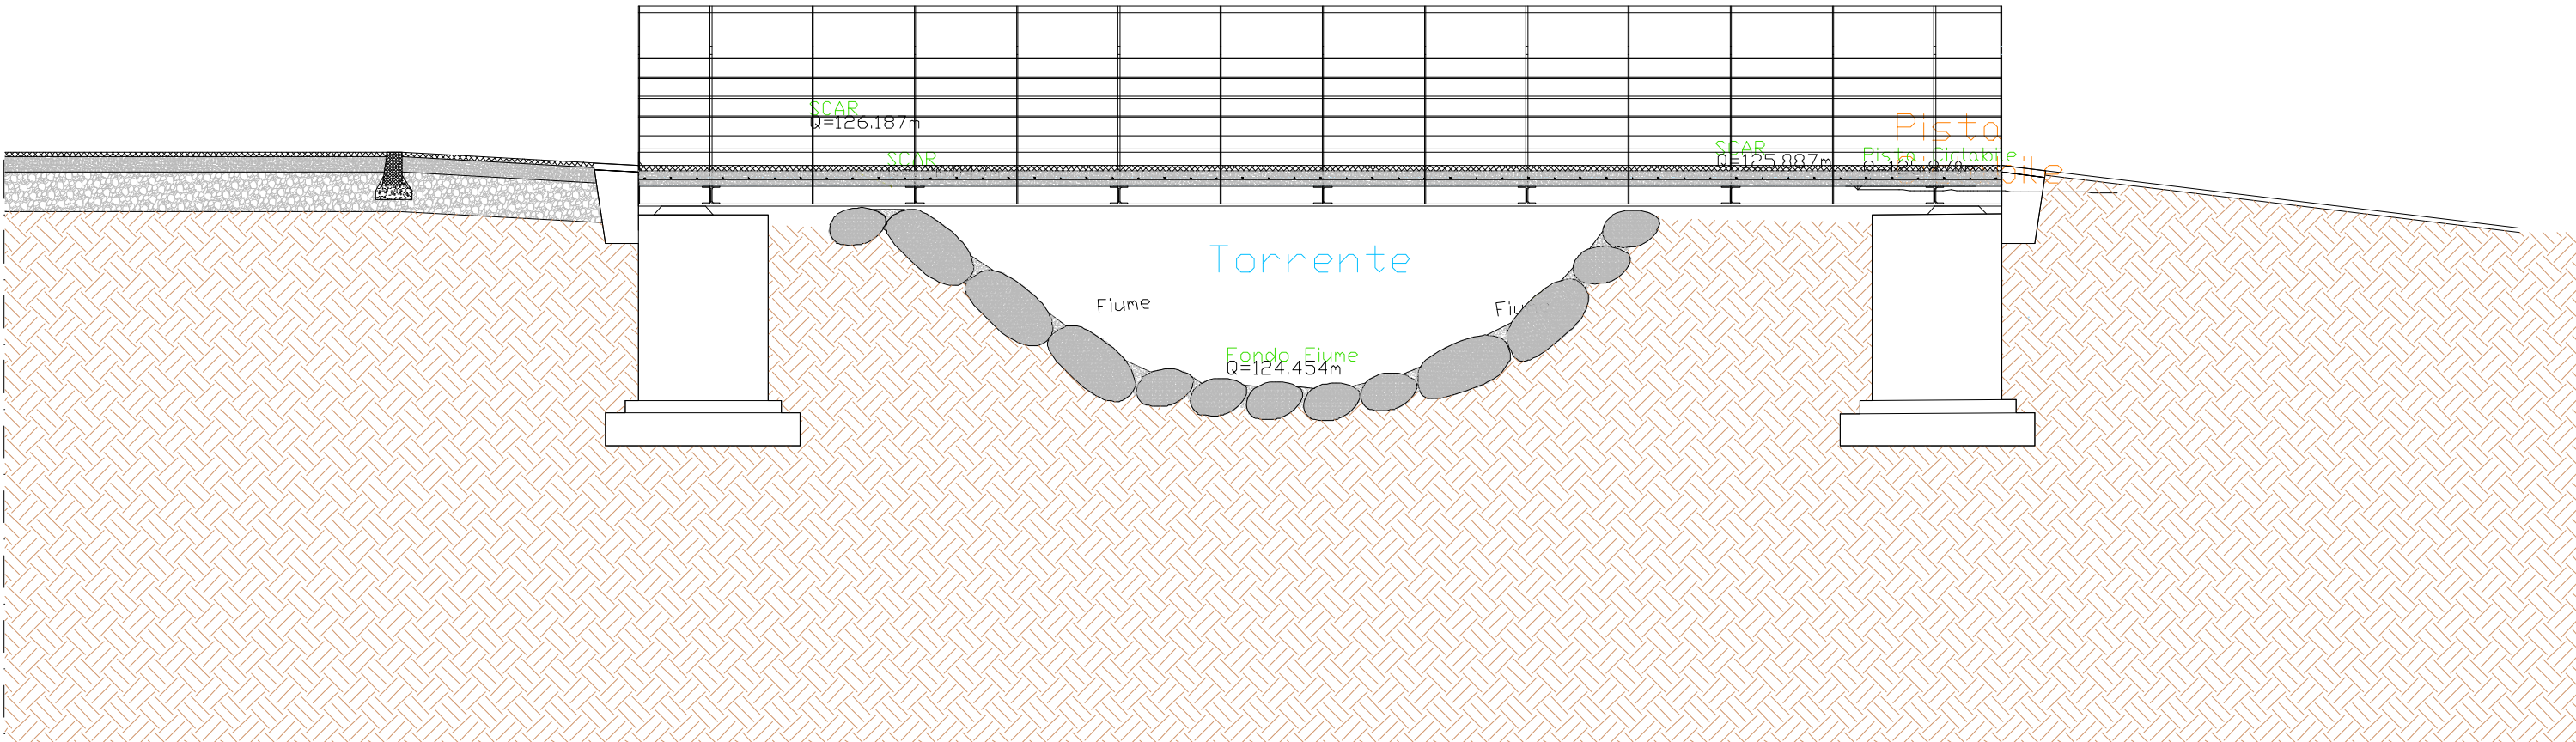


Scala 1:50

SEZIONE TRASVERSALE

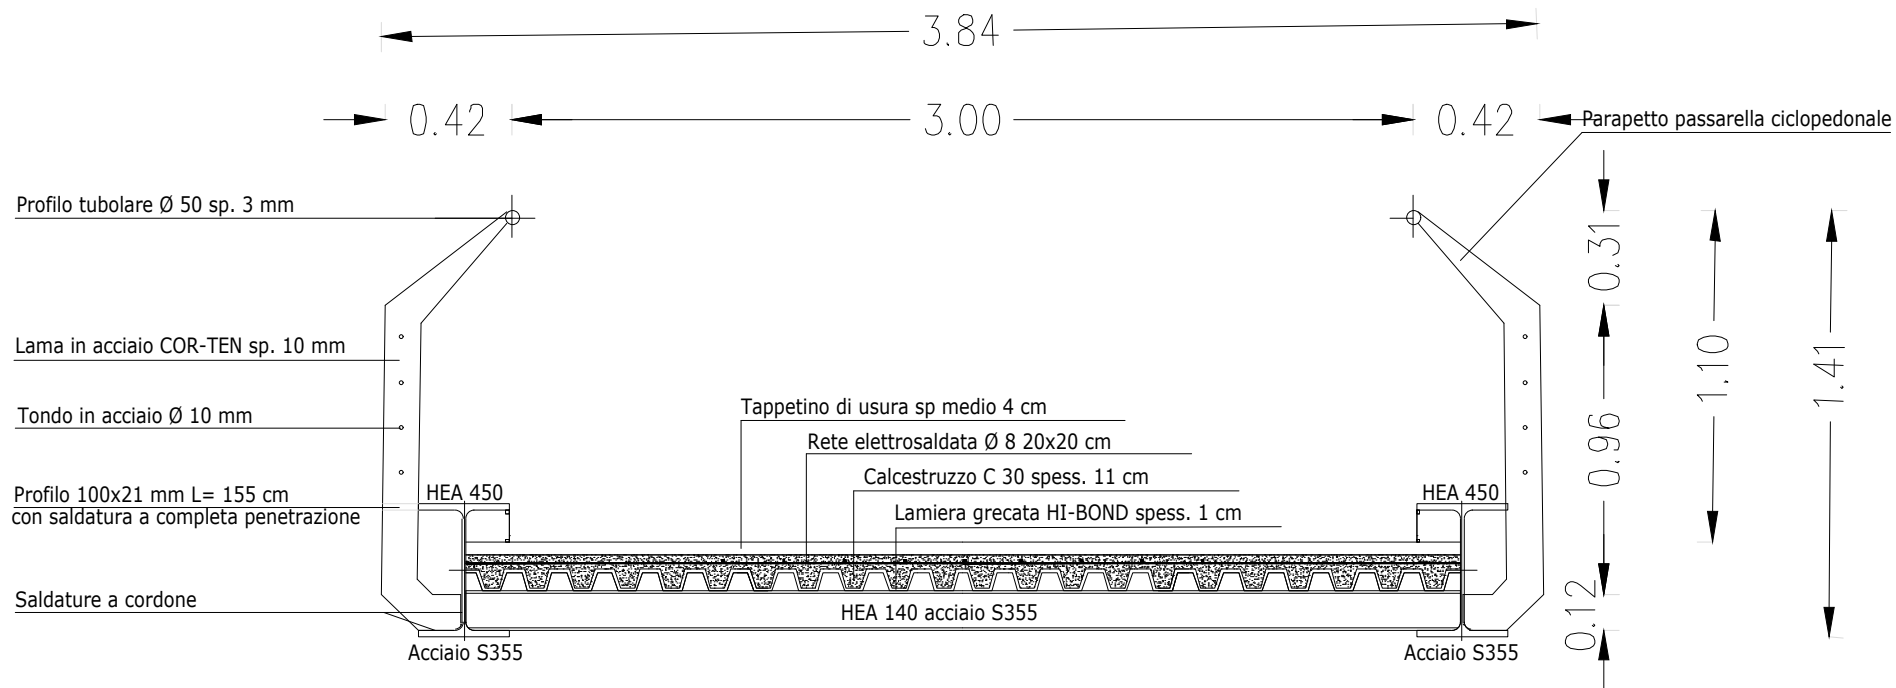


Scala 1:25

PROSPETTO PRO

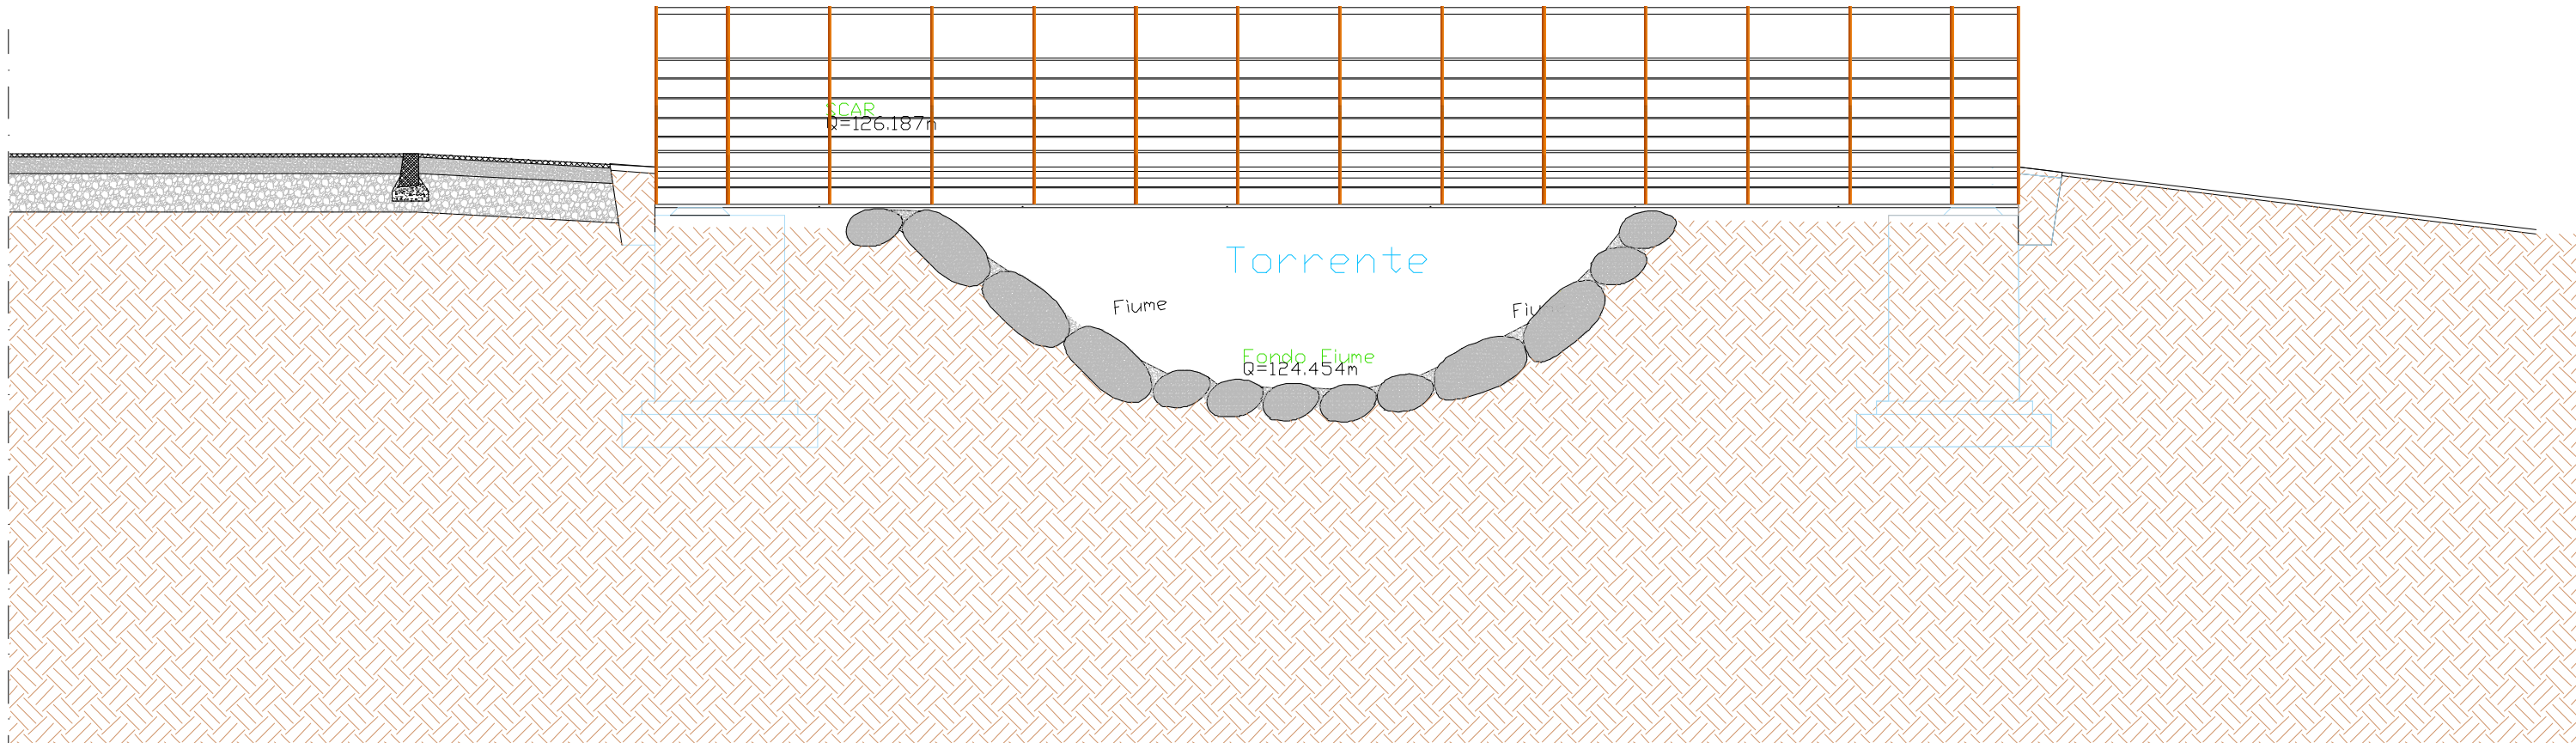

Scala 1:50

INTERVENTO VIA PADANA SUPERIORE PASSERELA CICLOPEDONALE
STATO DI PROGETTO SCALA 1:50

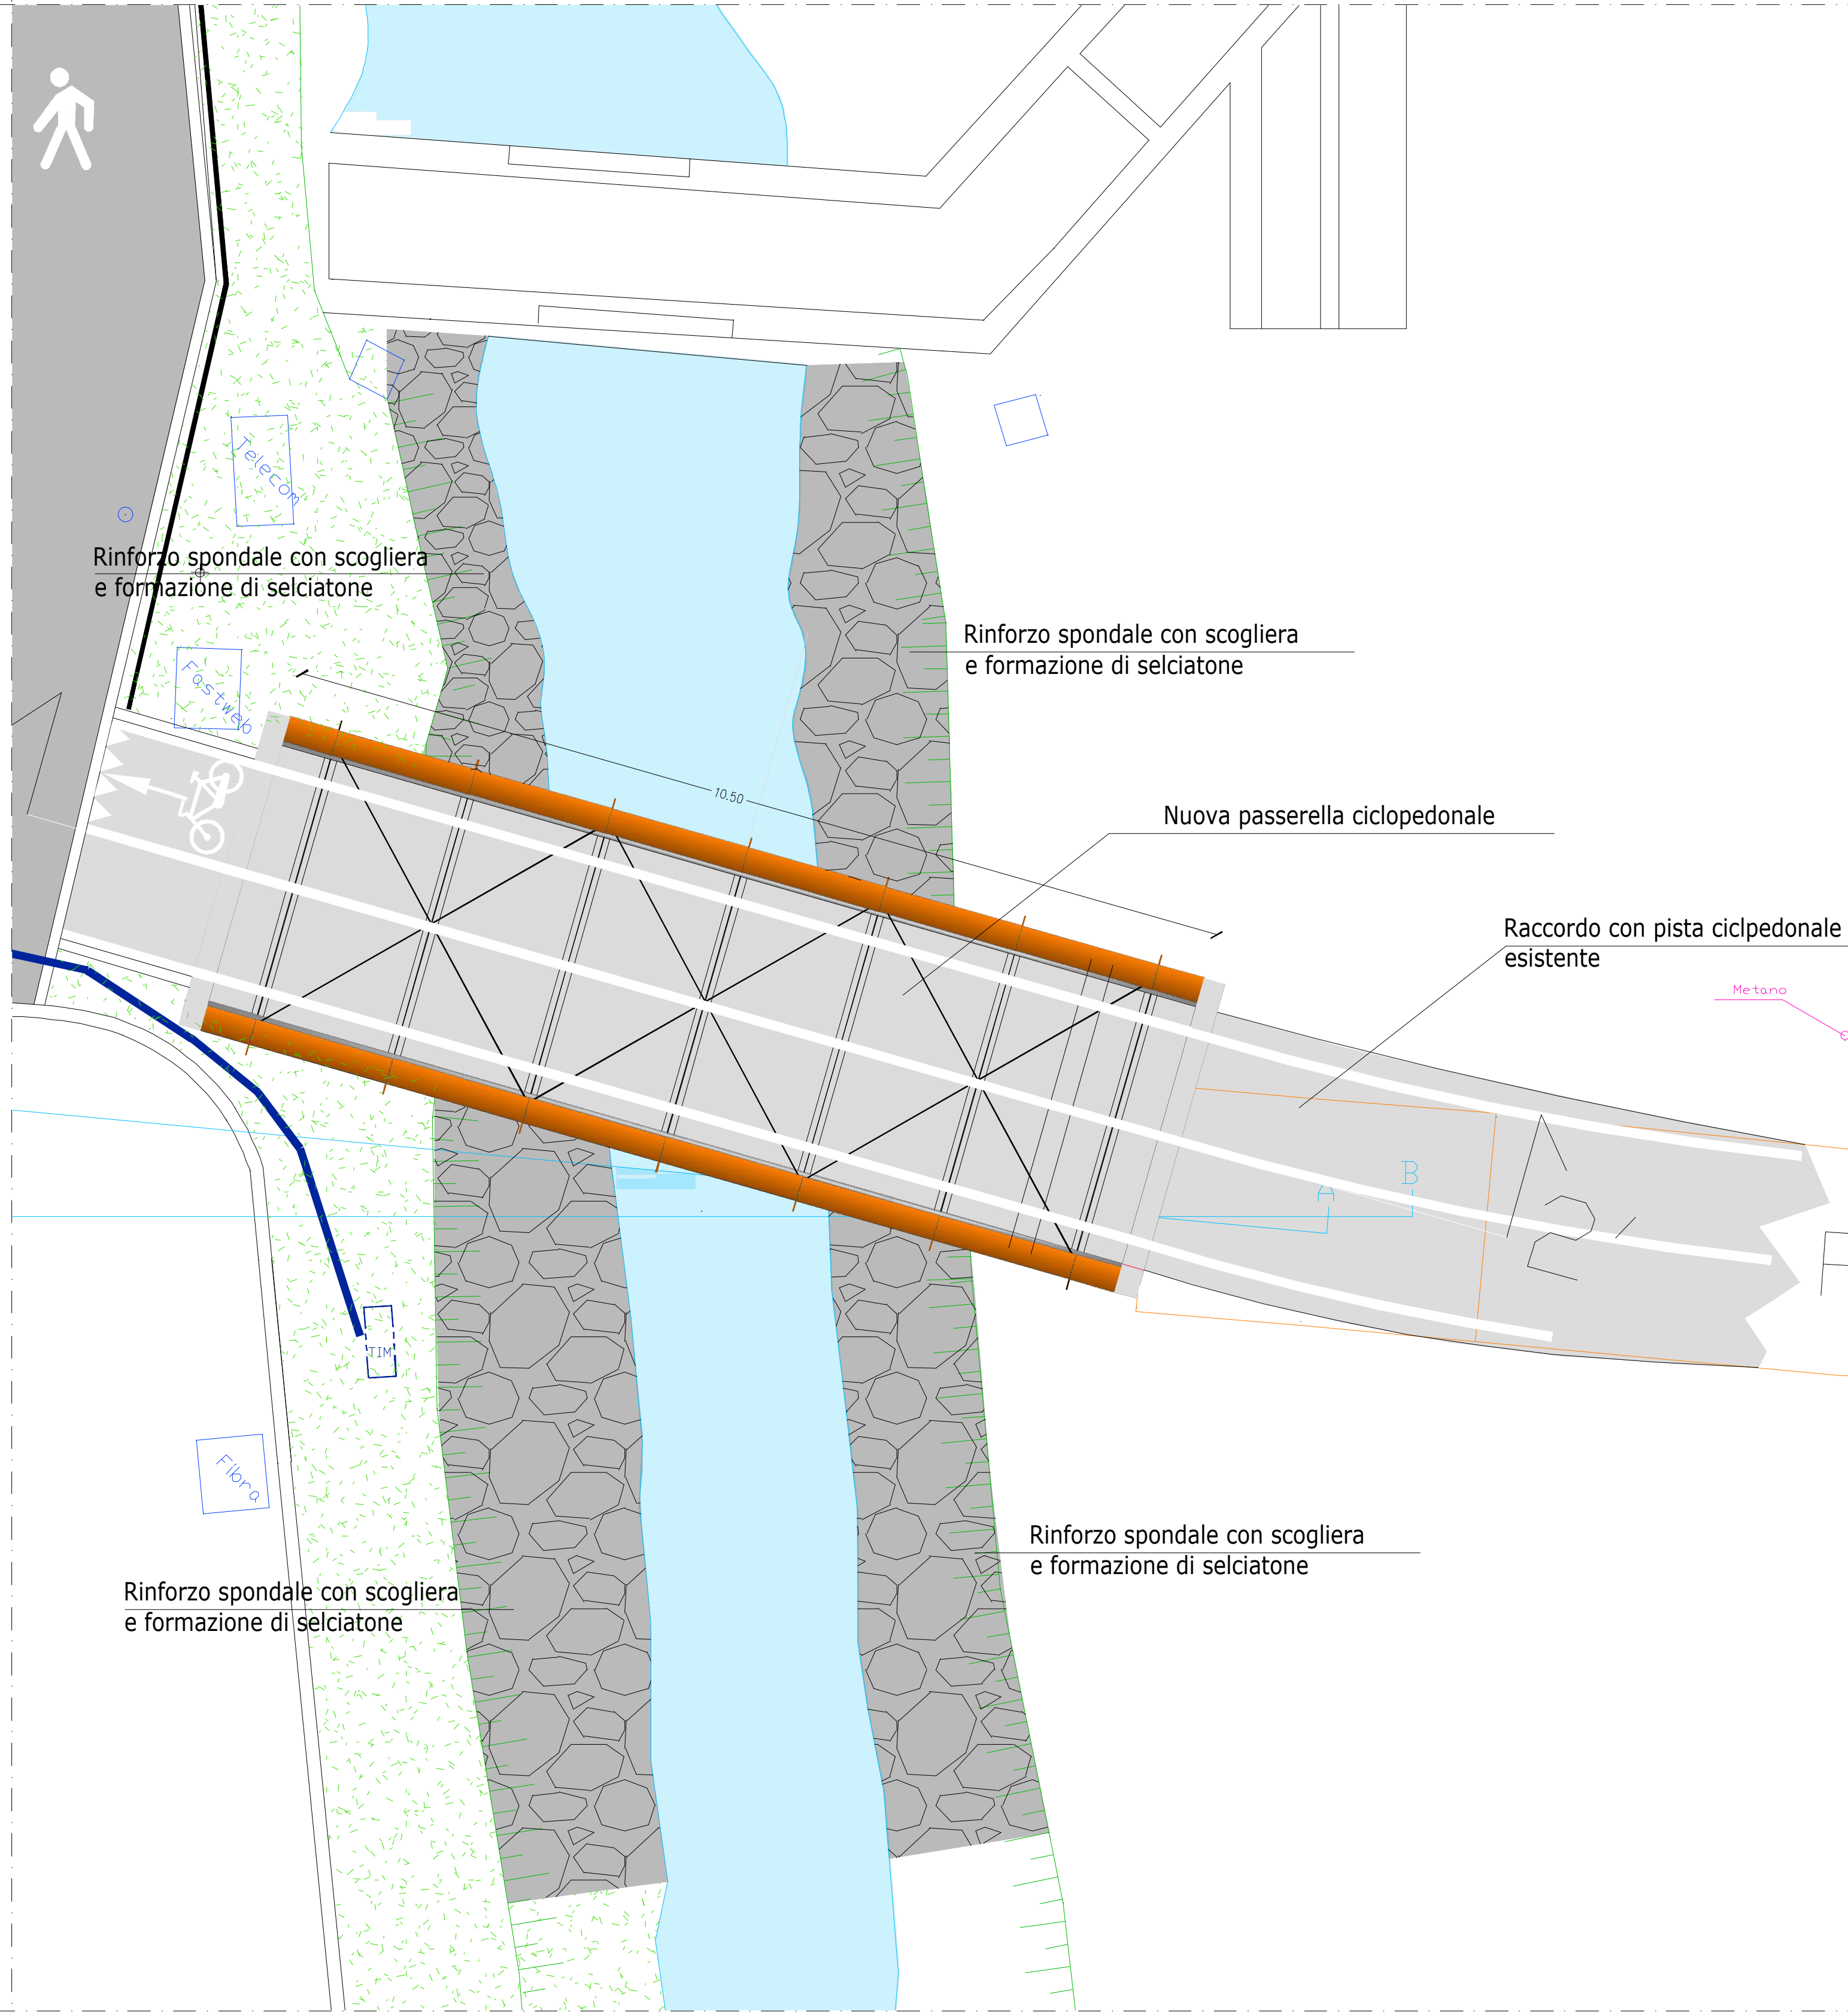

RIPRESA ZENITALE ZONA D'INTERVENTO



RIPRESA FOTOGRAFICA "1" STATO DI FATTO STRADA PADANA SUPERIORE



RIPRESA FOTOGRAFICA "2" STATO DI FATTO STRADA PADANA SUPERIORE



REGIONE:	LOMBARDIA	
PROVINCIA:	CITTA' METROPOLITANA DI MILANO	
COMUNE:	VIMODRONE	
OGGETTO:	PROGETTO DEFINITIVO ESECUTIVO MANUTENZIONE STRAORDINARIA STRADE E MARCIAPIEDI COMUNALI - ANNO 2021	DATA: LUGLIO 2022
LAVORO:	INTERVENTO 7 STRADA PADANA SUPERIORE FORMAZIONE PASSERELA CICLOPEDONALE	TAVOLA : 8.1
PROGETTISTA	dott. Ing. Marco ZAMBELLI	RESPONSABILE UNICO DEL PROCEDIMENTO
		Arch. Carlo TENCONI
VERIFICARE LE QUOTE IN CANTIERE		SCALA : 1:100 1:50 1:25