



PARTICOLARE SEZIONE STRADALE SCALA 1:10

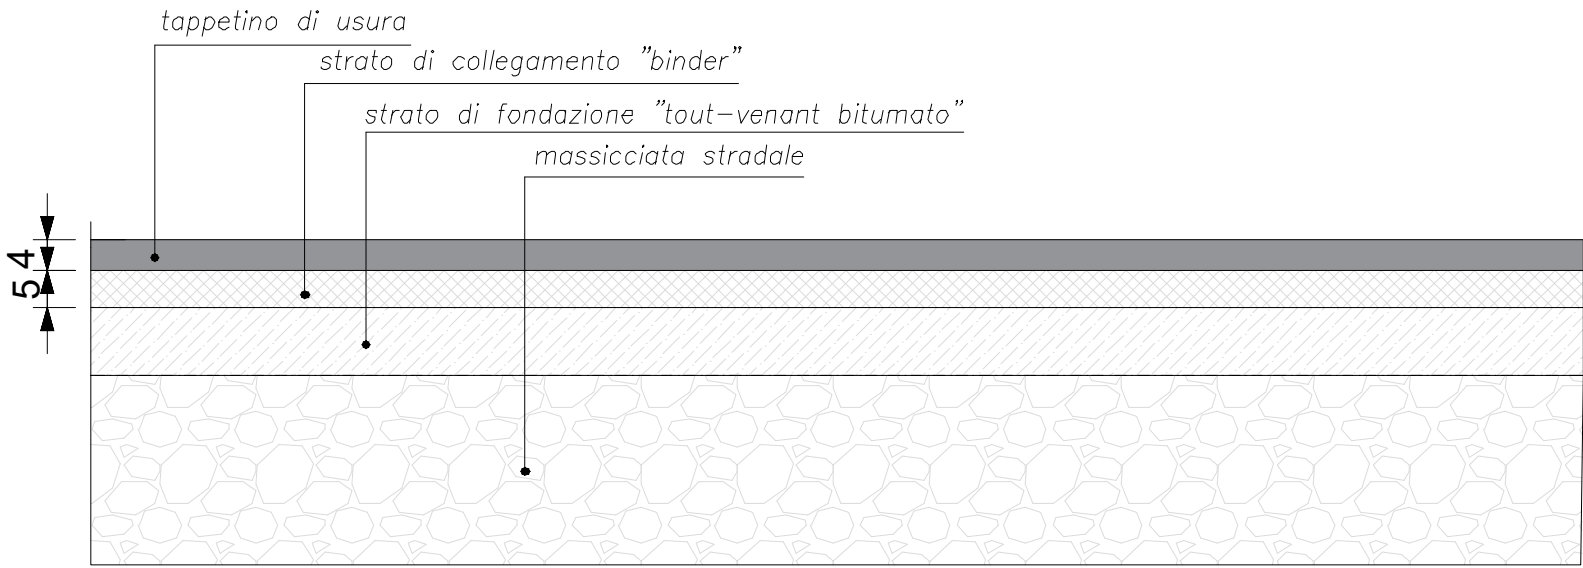


LEGENDA

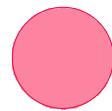

Area oggetto dell'intervento

LAVORAZIONI

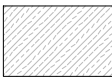

- SCARIFICA PAVIMENTAZIONE BITUMINOSA SEDE STRADALE sp. 4 cm; TOT. mq. 650,00
- REALIZZAZIONE TAPPETINO D'USURA SEDE STRADALE sp. 4 cm; TOT. mq. 650,00



- RIMESSA IN QUOTA DI CHIUSINI E/O CADITOIE TOT = nr.30

RIPRESA ZENITALE ZONA D'INTERVENTO




RIPRESA FOTOGRAFICA "1" STATO DI FATTO VIA P. SOTTOCORNO




RIPRESA FOTOGRAFICA "2" STATO DI FATTO VIA P. SOTTOCORNO



INTERVENTO VIA P. SOTTOCORNO STATO DI PROGETTO SCALA 1:200

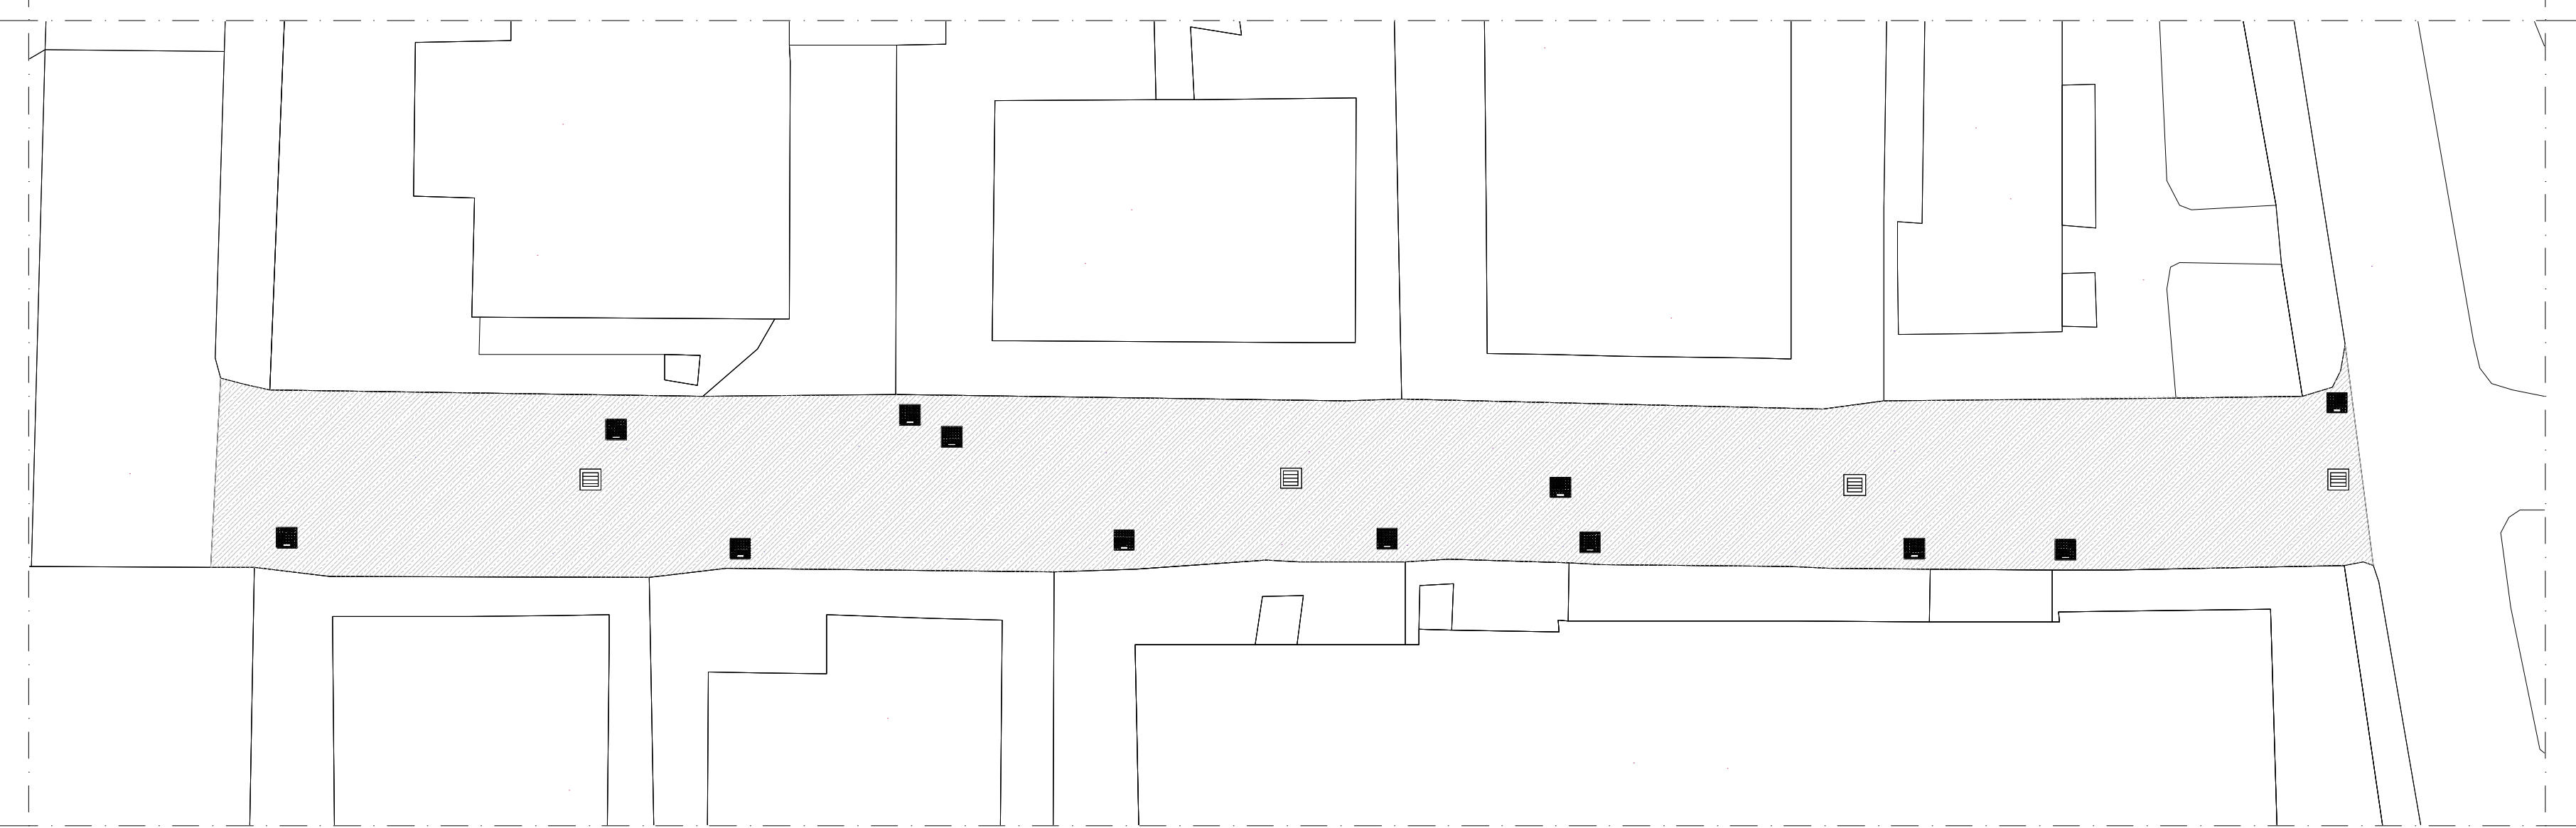

INTERVENTO VIA P. SOTTOCORNO SEGNALETICA SCALA 1:200

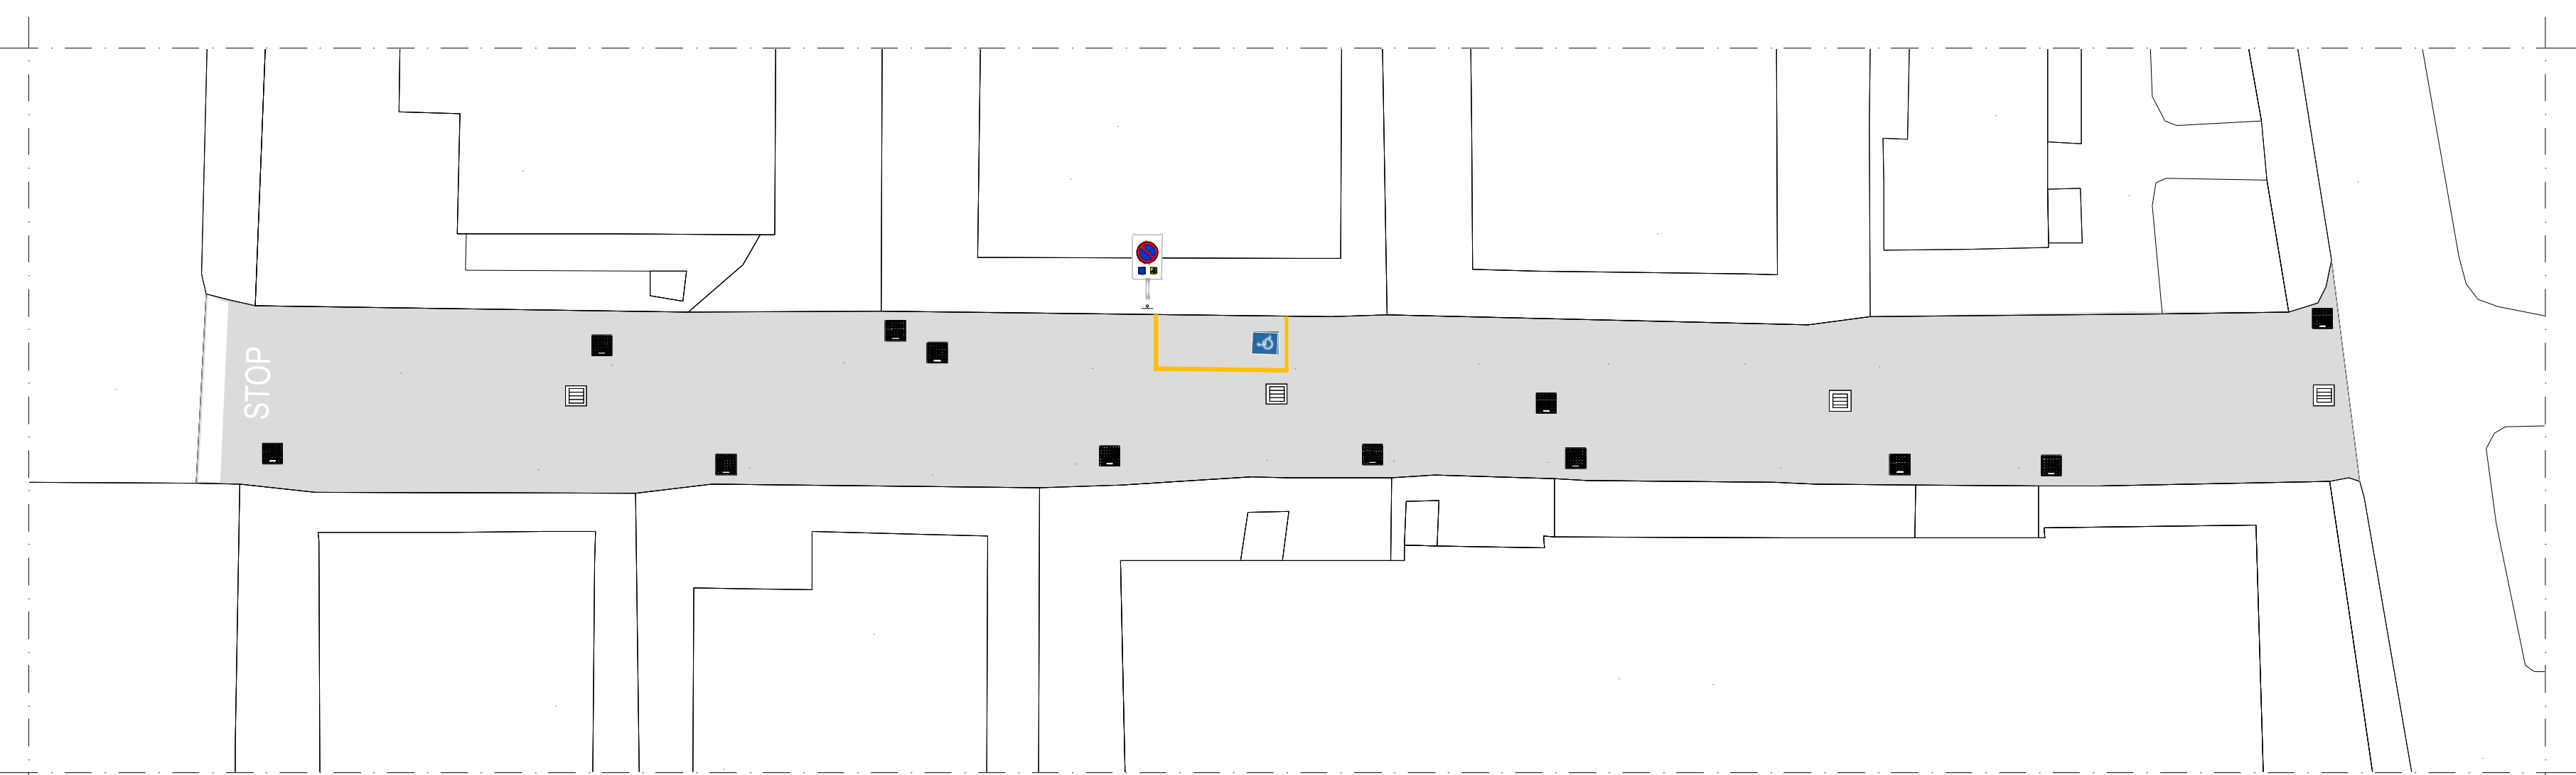

| | |
|------------|--|
| REGIONE: | LOMBARDIA |
| PROVINCIA: | CITTA' METROPOLITANA DI MILANO |
| COMUNE: | VIMODRONE |
| OGGETTO: | PROGETTO DEFINITIVO ESECUTIVO MANUTENZIONE STRAORDINARIA STRADE E MARCIAPIEDI COMUNALI - ANNO 2021 |
| LAVORO: | INTERVENTO 5 VIA SOTTOCORNO SISTEMAZIONE SEDE STRADALE |

PROGETTISTA
Dott. Ing. Marco ZAMBELLI

RESPONSABILE UNICO DEL PROCEDIMENTO
Arch. Carlo TENCONI

Via Campofori, 66
24011 Alghero (BG)
Tel. 035 544371
Fax 035 544371
E-mail: m.zambelli@tin.it



Via Cesare Battisti, 54/56
20055 Vimodrone (MI)
Tel. 02 250771
Fax 02 25077232
E-mail: d.menegatti@comune.vimodrone.milano.it

VERIFICARE LE QUOTE IN CANTIERE

| | | |
|----------|--|-------------------|
| | | DATA: LUGLIO 2022 |
| TAVOLA : | | 6 |
| REV : | | |
| SCALA : | | 1:200 |