


RIPRESA ZENITALE ZONA D'INTERVENTO



RIPRESA FOTOGRAFICA "1" STATO DI FATTO VIA GRAMSCI

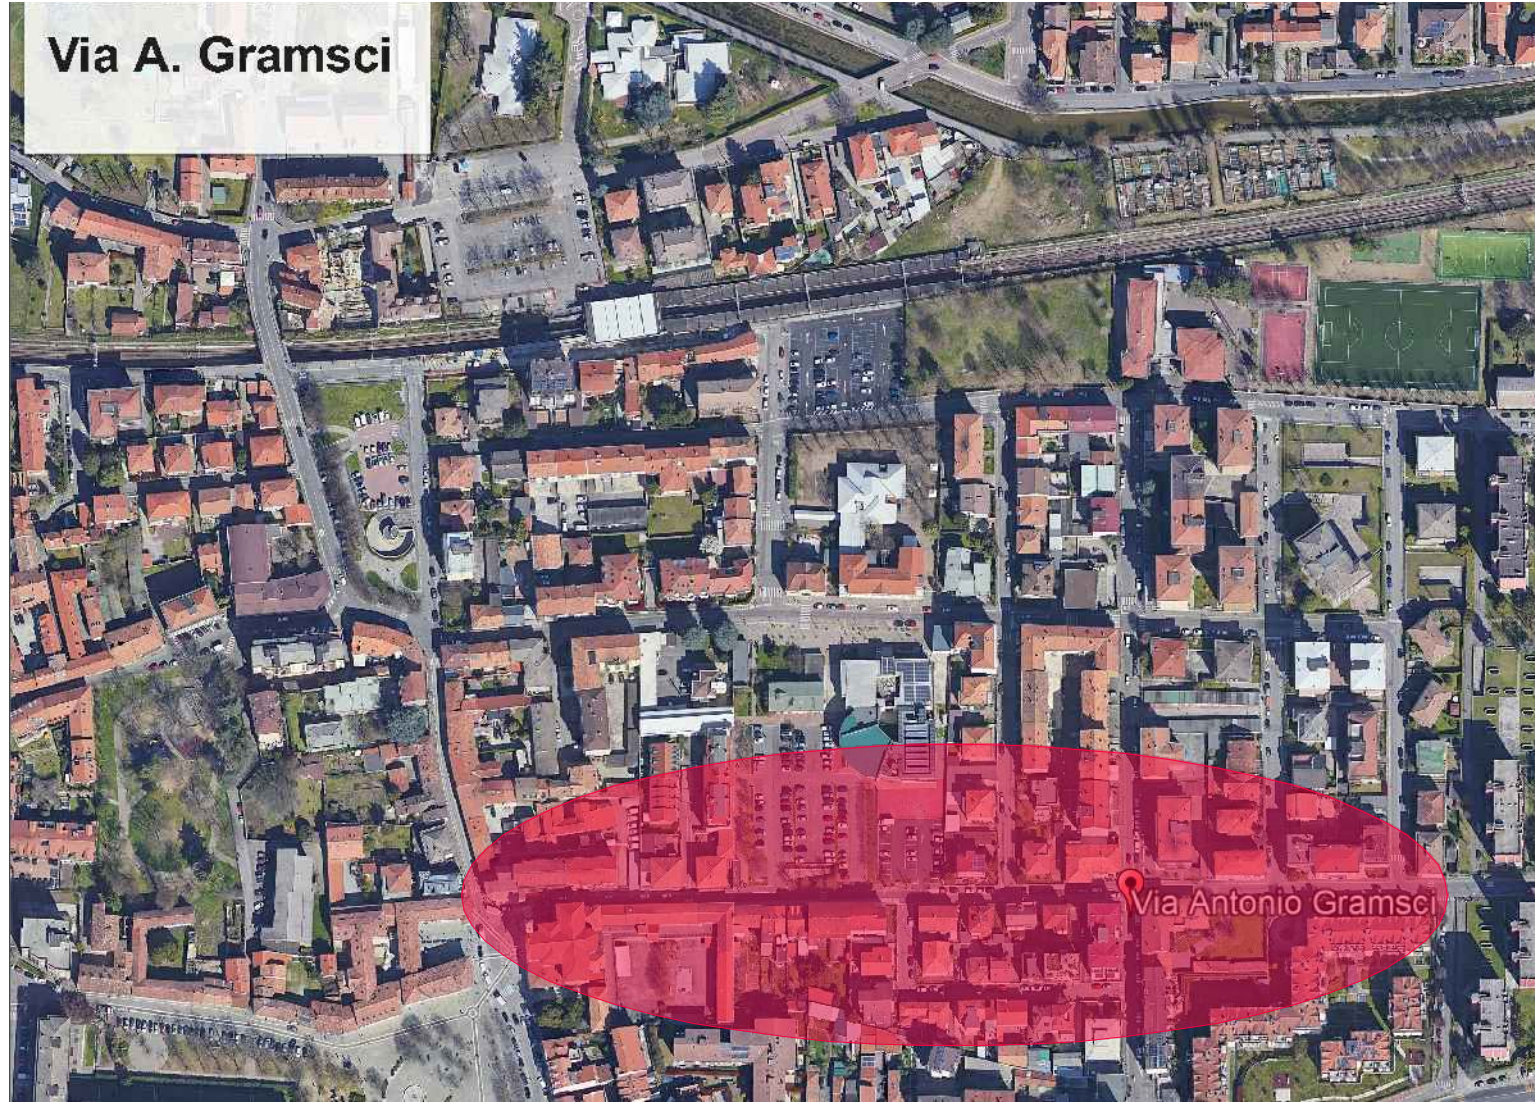


RIPRESA FOTOGRAFICA "2" STATO DI FATTO VIA GRAMSCI



PARTICOLARE SEZIONE STRADALE SCALA 1:10

Tappetino d'usura sp. 3cm

Tappetino di usura sp 4 cm

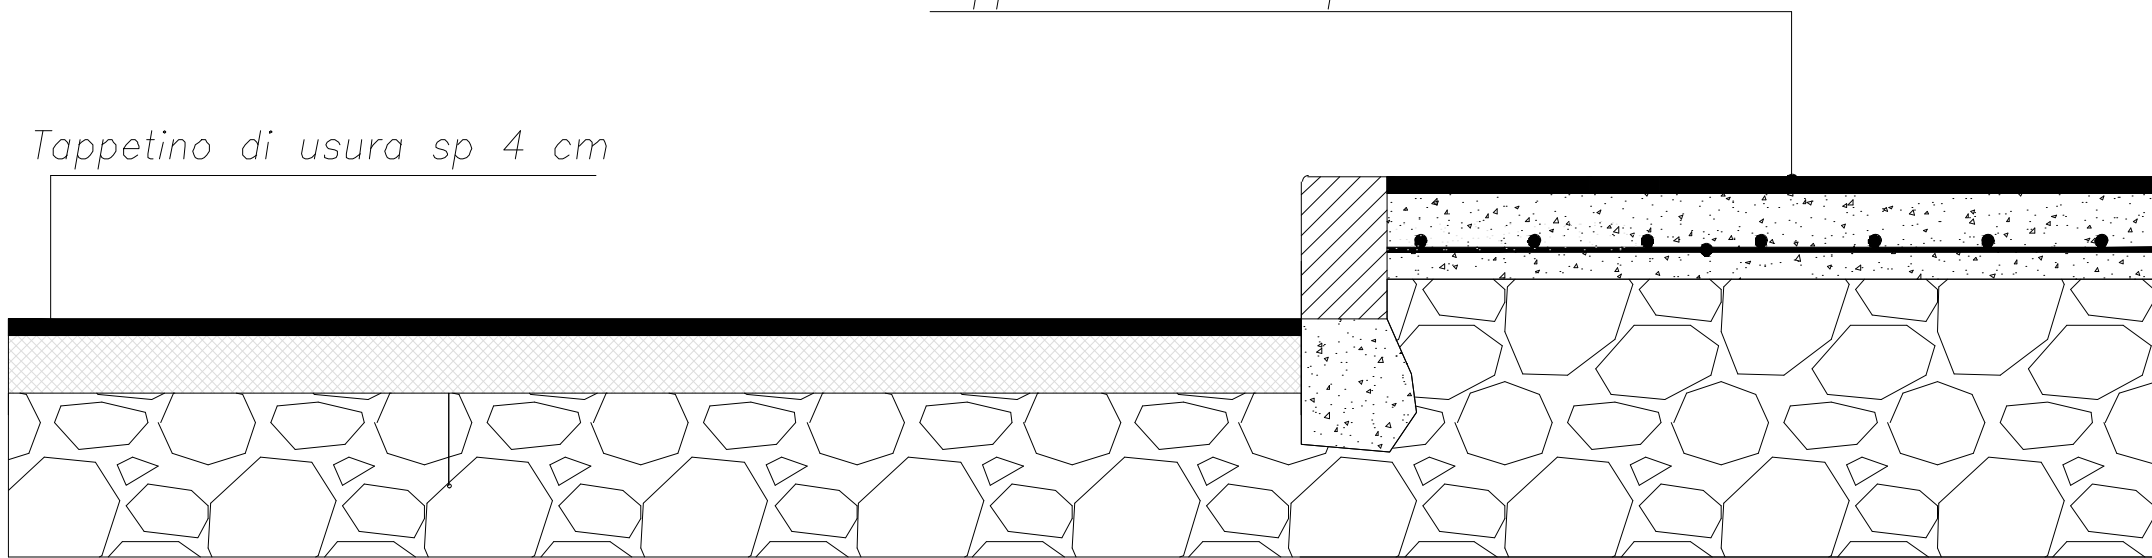

LEGENDA




LAVORAZIONI

- SCARIFICA PAVIMENTAZIONE BITUMINOSA SEDE STRADALE sp. 4 cm;
 TOT. mq. 425,00
- REALIZZAZIONE TAPPETINO D'USURA SEDE STRADALE sp. 4 cm;
 TOT. mq. 425,00
- SCARIFICA PAVIMENTAZIONE BITUMINOSA MARCIAPIEDI sp. 3 cm;
 TOT. mq. 351,00
- REALIZZAZIONE TAPPETINO D'USURA MARCIAPIEDI sp. 3 cm;
 TOT. mq. 351,00
- SCARIFICA PAVIMENTAZIONE BITUMINOSA MARCIAPIEDI sp. 3 cm;
 TOT. mq. 600,00
- REALIZZAZIONE TAPPETINO D'USURA MARCIAPIEDI sp. 3 cm;
 TOT. mq. 600,00
- RIMESSA IN QUOTA DI CHIUSINI E/O CADITOIE
 TOT = nr. 65

INTERVENTO VIA A. GRAMSCI STATO DI PROGETTO SCALA 1:250



INTERVENTO VIA A. GRAMSCI STATO DI PROGETTO SCALA 1:250

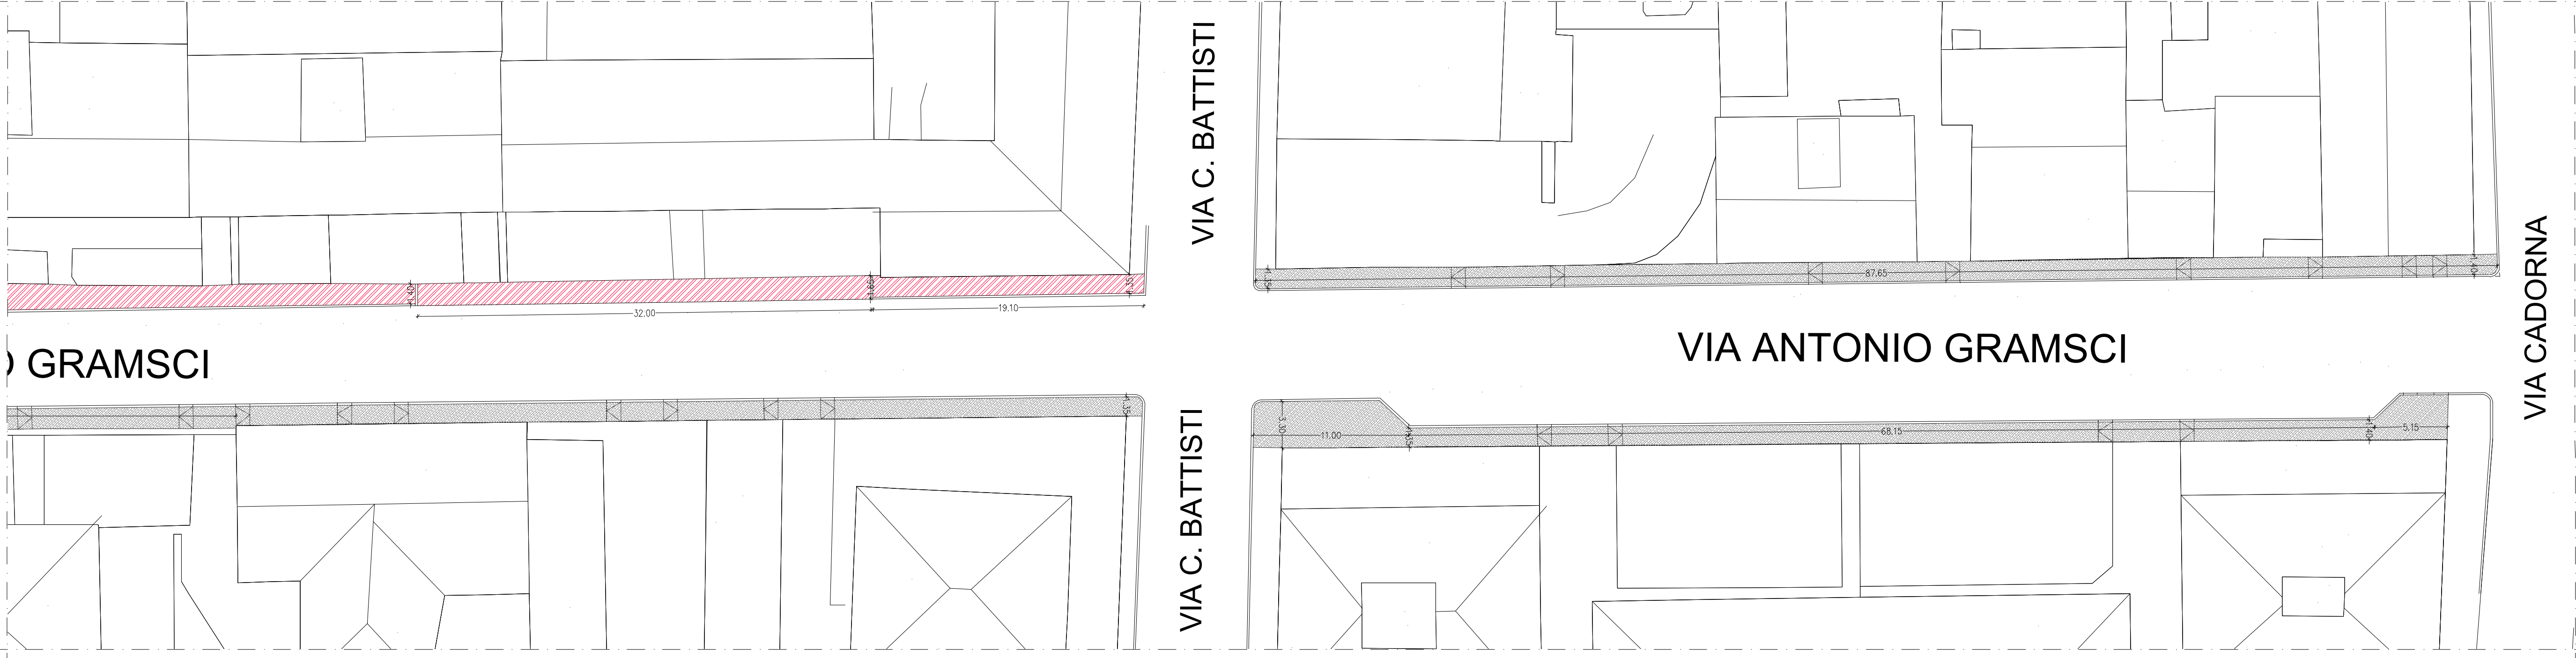

INTERVENTO VIA A. GRAMSCI INCROCIO CON VIA XI FEBBRAIO SEGNALETICA SCALA 1:200



REGIONE:	LOMBARDIA	DATA:	LUGLIO 2022
PROVINCIA:	CITTA' METROPOLITANA DI MILANO	TAVOLA:	10
COMUNE:	VIMODRONE	SCALA:	1:200 1:250
OGGETTO:	PROGETTO DEFINITIVO ESECUTIVO MANUTENZIONE STRAORDINARIA STRADE E MARCIAPIEDI COMUNALI - ANNO 2021	REV:	
LAVORO:	INTERVENTO 9 VIA GRAMSCI SISTEMAZIONE MARCIAPIEDI		
PROGETTISTA Dott. Ing. Marco ZAMBELLI	RESPONSABILE UNICO DEL PROCEDIMENTO Arch. Carlo TENCONI		
Via Campofori, 66 24011 Algha (BG) Tel. 035 544371 Fax 035 544371 E-mail: mt.ingegnering@proton.it	Via Cesare Battisti, 54/56 20036 Vimodrone (MI) Tel. 02 250771 Fax 02 25077202 E-mail: d.menegatti@comune.vimodrone.milano.it		
VERIFICARE LE QUOTE IN CANTIERE			