




PGT Vincoli e Limitazioni

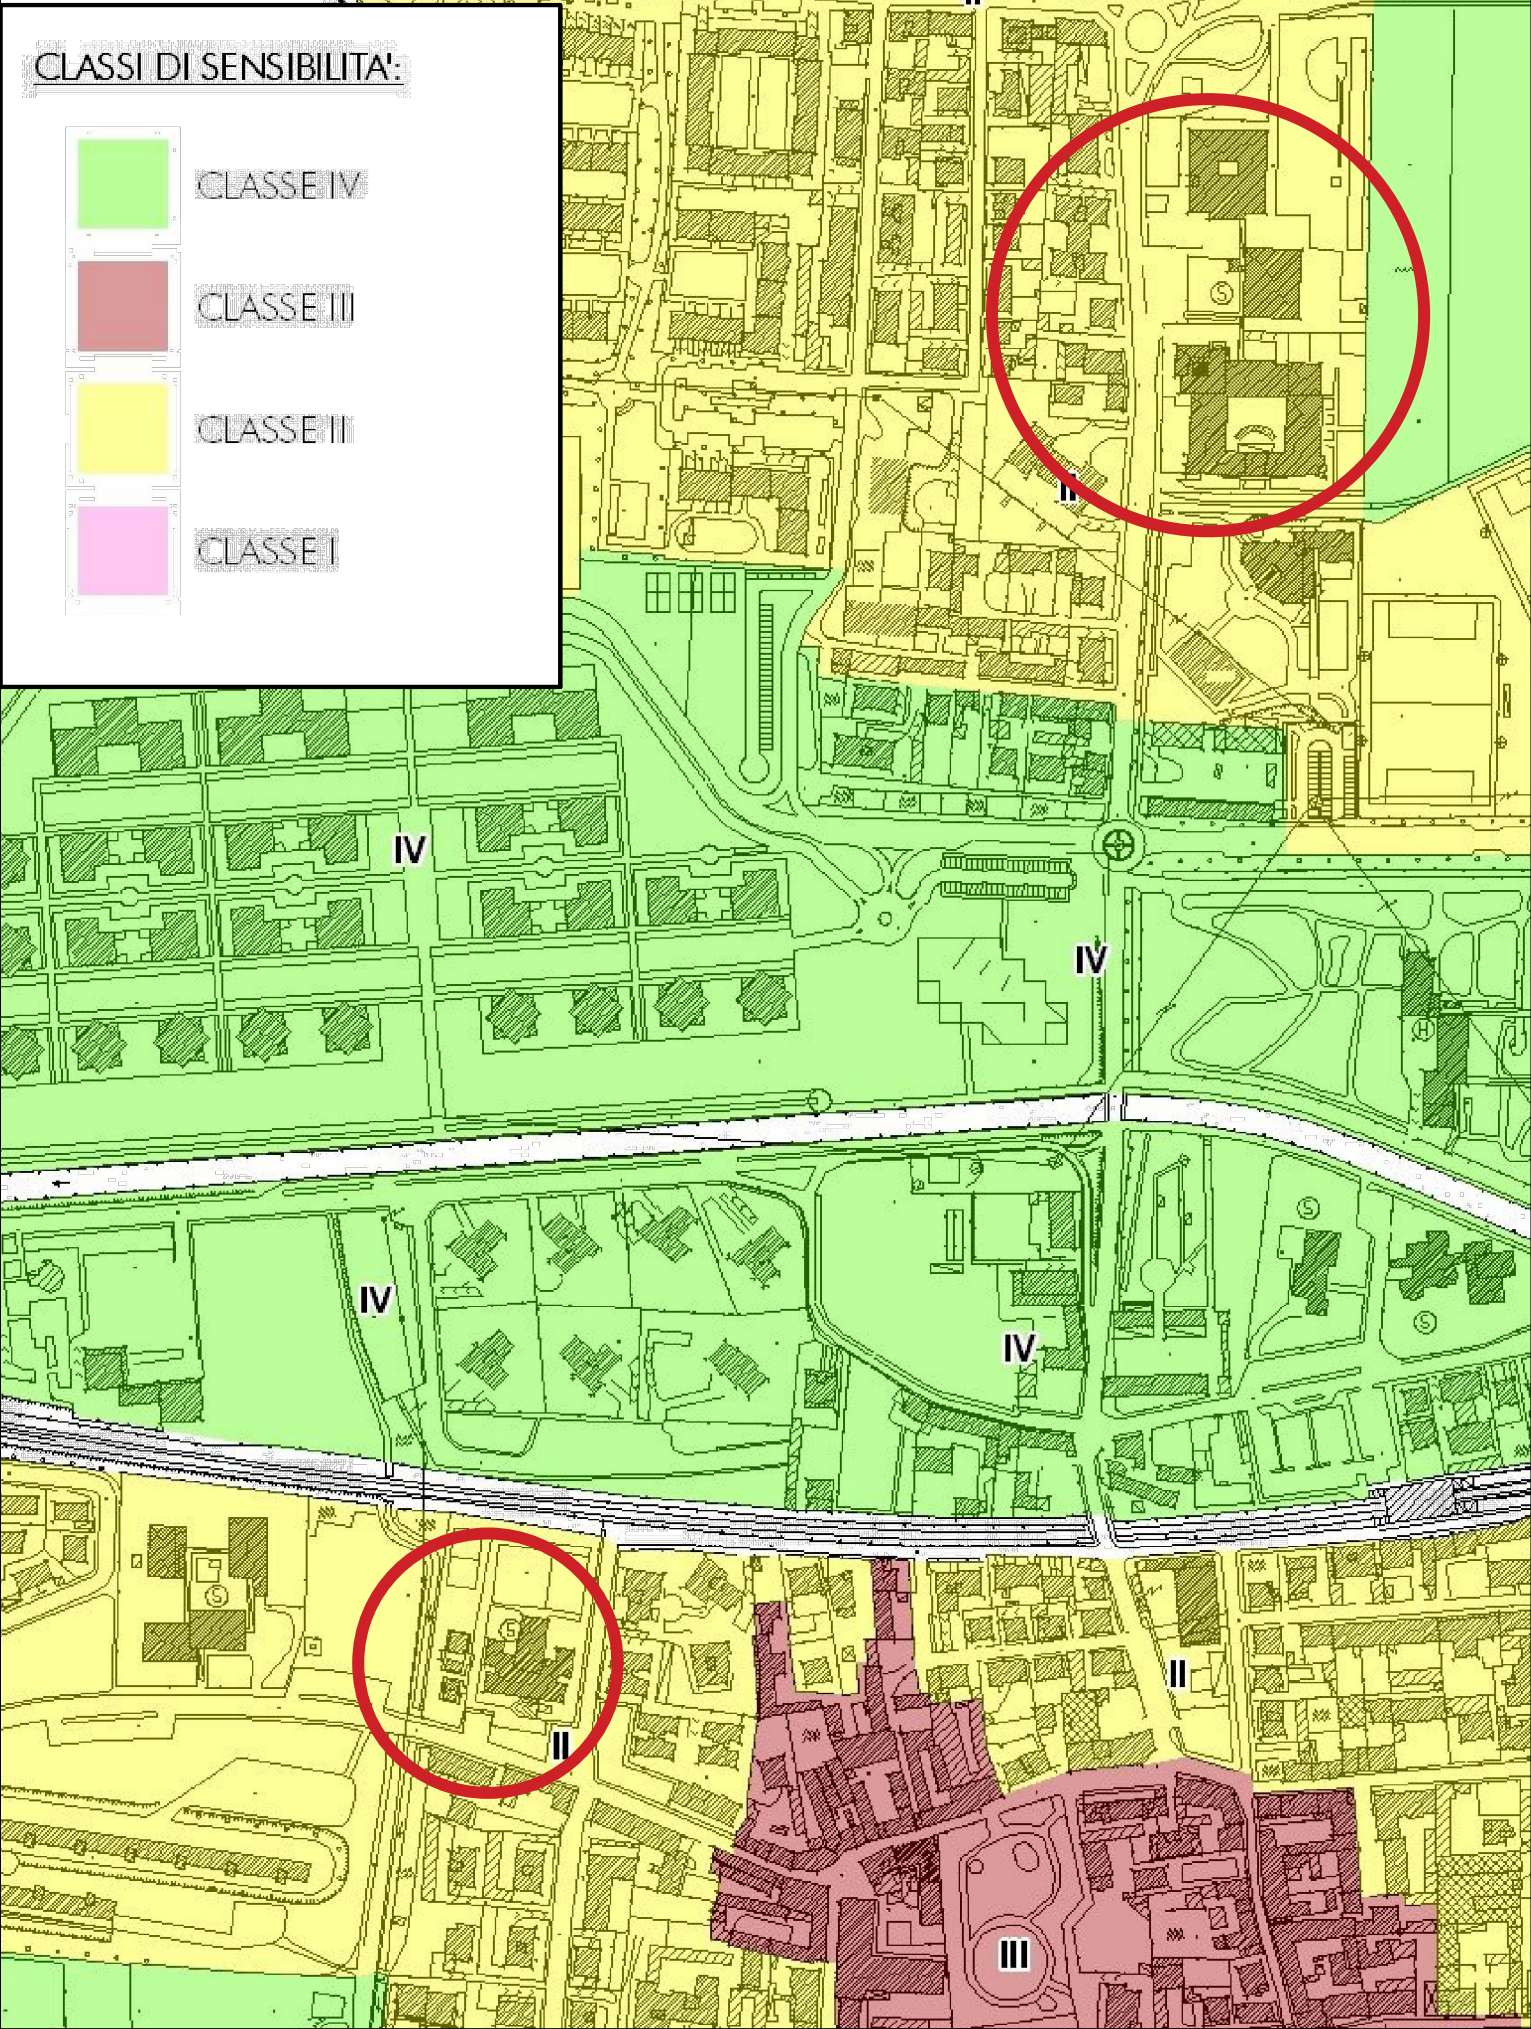

PGT Classi di sensibilità paesaggistica

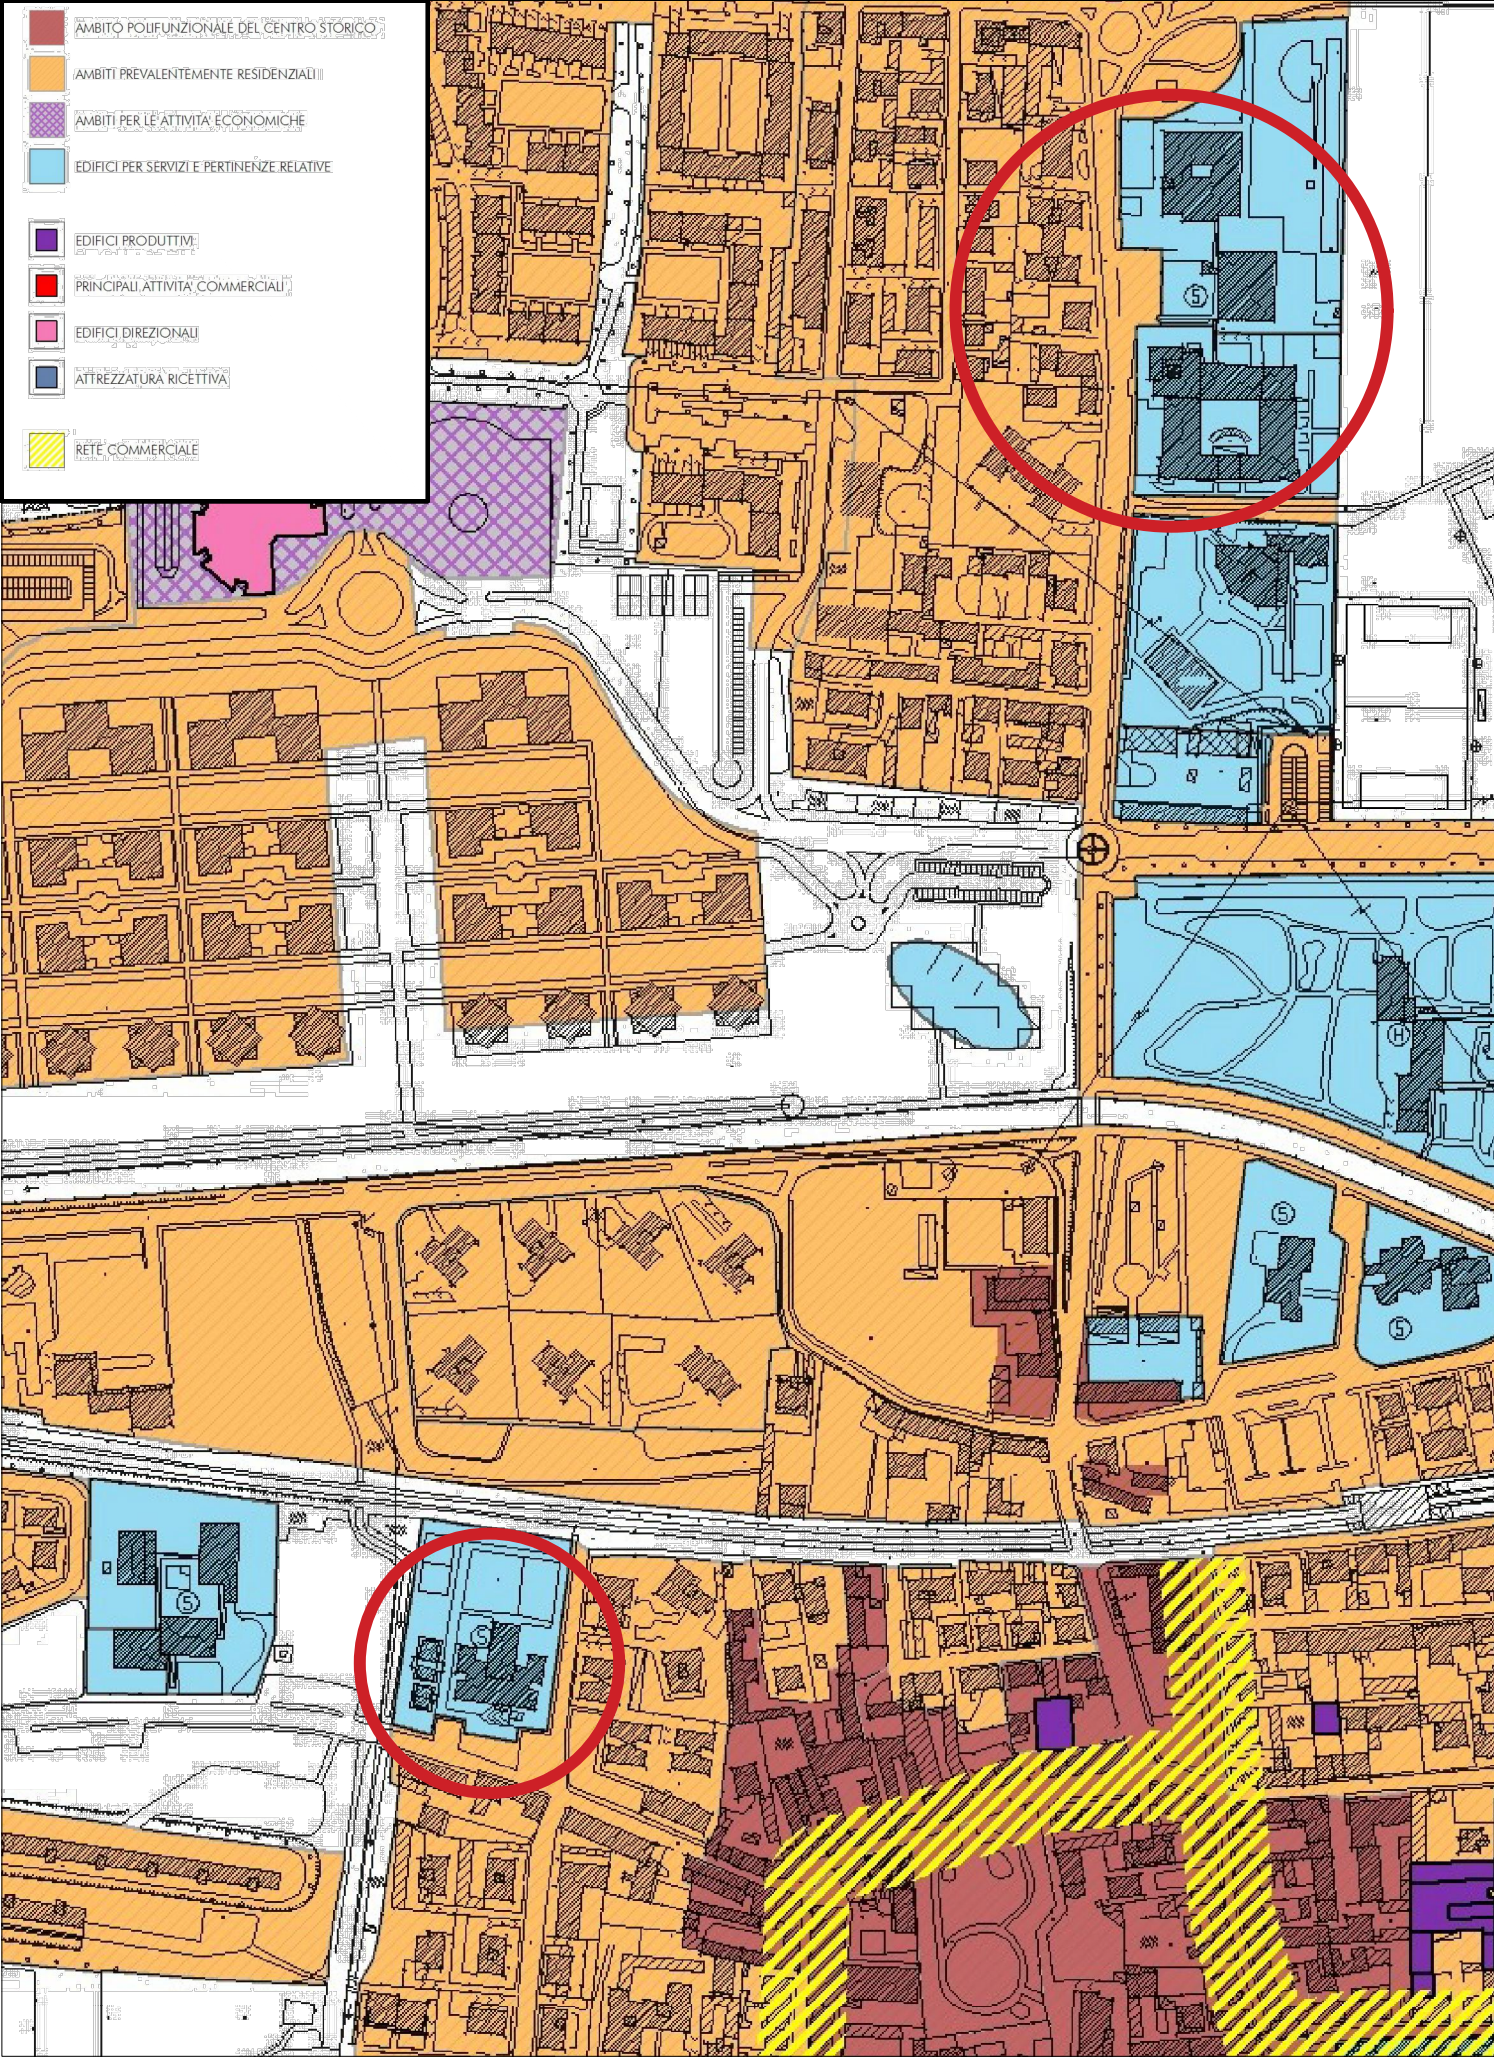

PGT Sistema insediativo
Destinazione d'uso prevalente

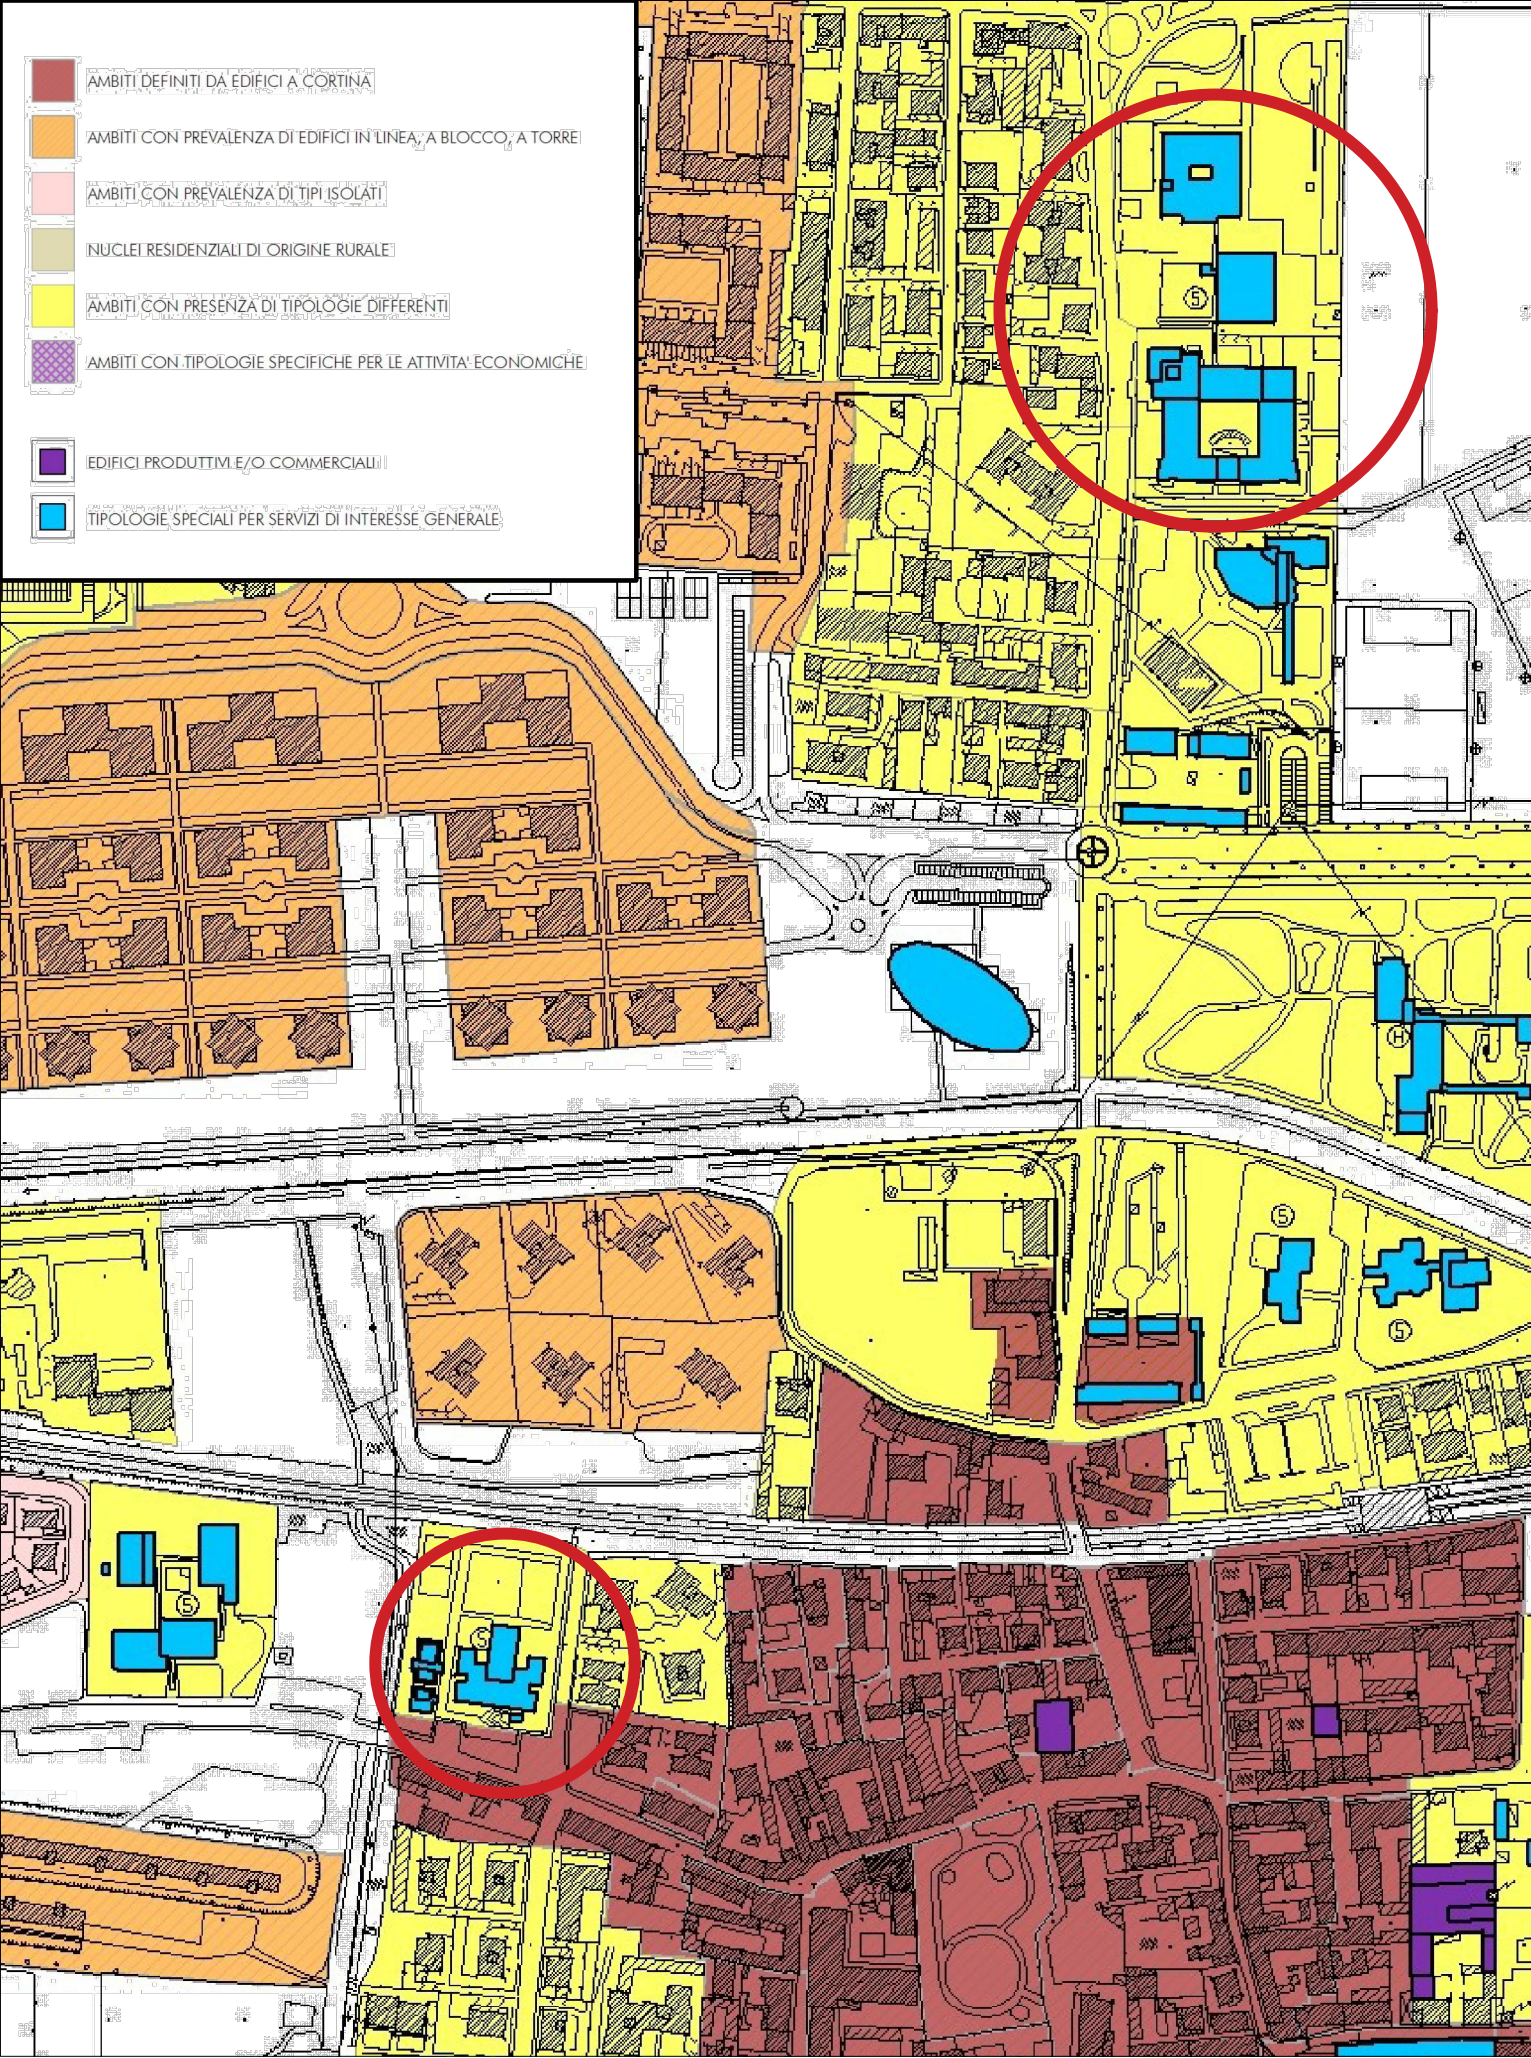

PGT Sistema insediativo - Tipologia edilizia

COMMITTENTE/Client

Comune di Vimodrone

Via Cesare Battisti, 56,
20090 Vimodrone (MI)

PROGETTO/Project

Lavori di manutenzione straordinaria facciate edifici scolastici 2021

Cat. Progetto Definitivo / Esecutivo

Ref. Arch. Dario Rodolfi

CIG 8863430DCF

CUP D17H21002880004

PROGETTISTI/Designers

ProgettoB20

ProgettoB20 srl - Società di Ingegneria
Cap. Soc. € 30.000,00 i.v. - C.F. e P.IVA 04068290982
www.progettob20.it
Direttore Tecnico: Ing. Pietro Brianza

Sede legale:
25128 BRESCIA - via Bredina, 2/c/d
t. +39 030 383398
REA BS - 585894

Unità locale:
20124 MILANO - viale Tunisia, 50
t. +39 02 49523885
REA MI - 2600661

GRUPPO DI PROGETTAZIONE

PROGETTISTA GENERALE:
Marco Bigni Ingegnere

COLLABORATORI:

Roberta Bertoglio Architetto, Andrea Quaranta architetto, Tatiana Bovi Ingegnere

CONSULENZE SPECIALISTICHE

ELABORATO/Document

INTERVENTO A

Inquadramento urbanistico

ORDER	CATEGORY	SECTION	NUMBER
W21-205	P.D.E.	RIL	001

N	SUBJECT	DATE	D	C
00	Emissione ai fini della verifica	19/11/2021	M.B.	P.B.
01	Emissione post verifica	09/12/2021	M.B.	P.B.

File Rif: 01 Tav RIL 001 - Inquadramento urbanistico.dwg

È vietata la riproduzione, anche parziale, senza l'autorizzazione degli autori