


Prospetto Ovest  
scala 1:100

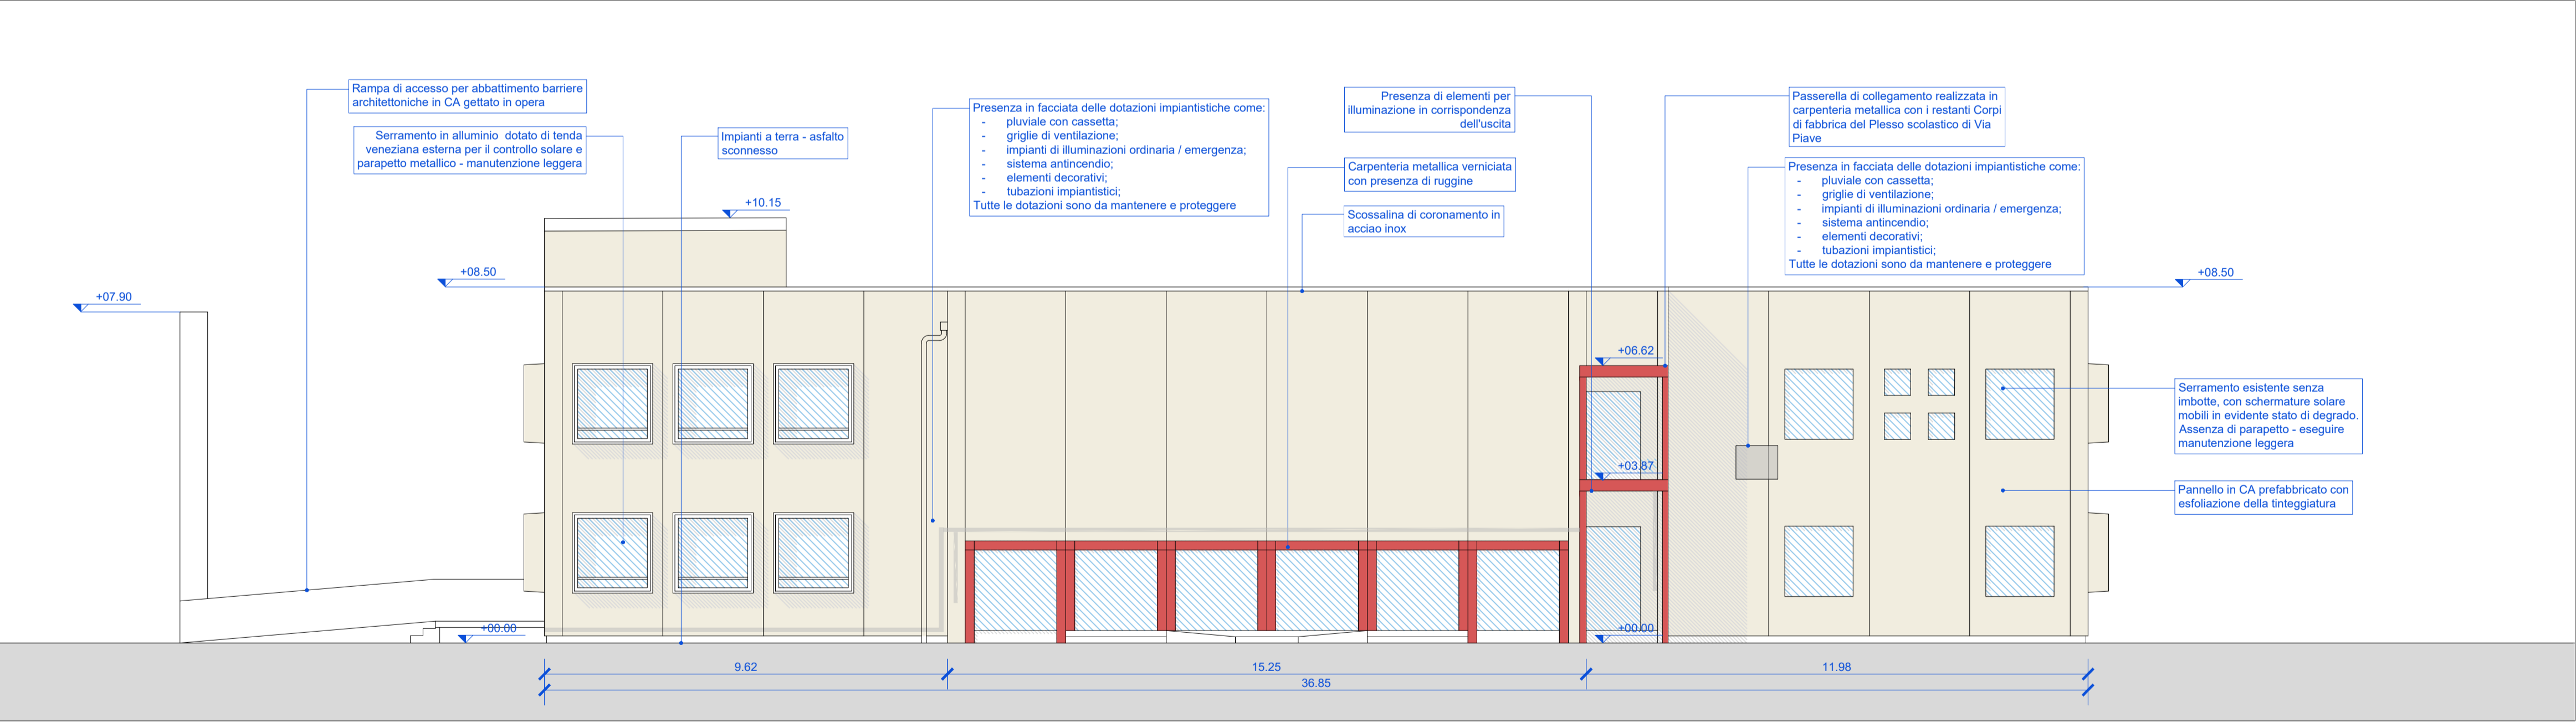


Viste esterne - Prospetto Ovest



Prospetto Sud  
scala 1:100



Viste esterne - Prospetto Sud

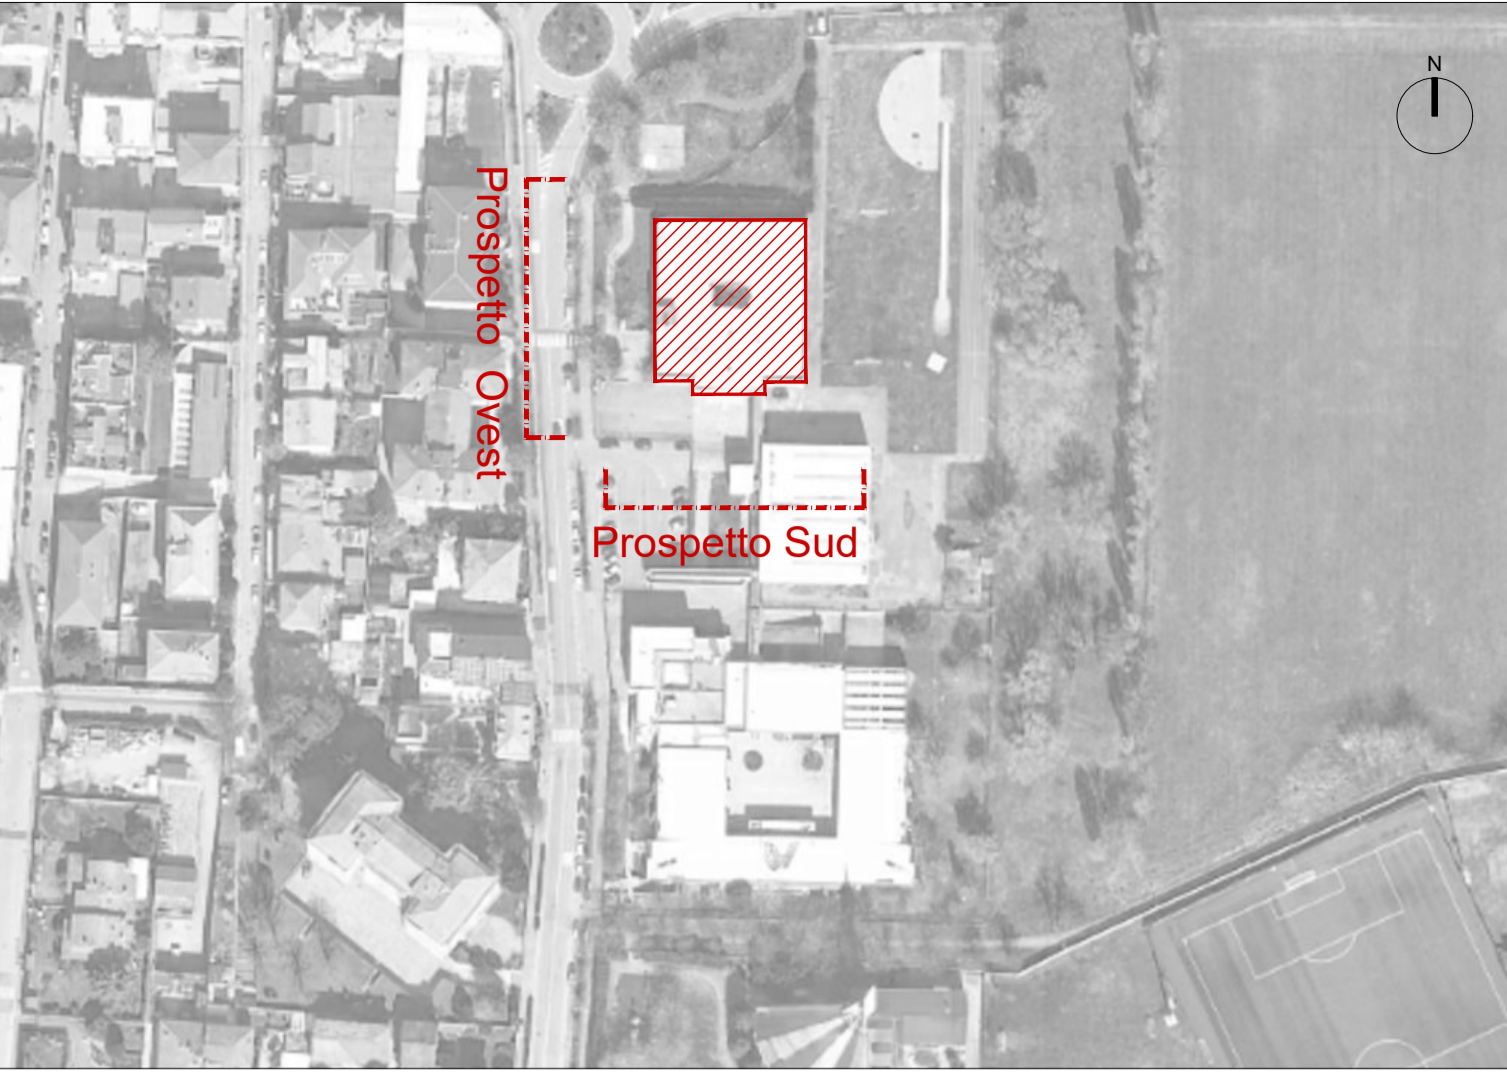

Keymap  
scala 1:2000

LEGENDA	
	Area oggetto d'intervento
	Pannello prefabbricato in CA
	Carpenteria metallica esistente
	Serramenti esistenti
	Punti critici evidenziati

COMMITTENTE/Client

Comune di Vimodrone

Via Cesare Battisti, 56,  
20090 Vimodrone (MI)

PROGETTO/Project

Lavori di manutenzione straordinaria facciate edifici scolastici 2021

Cat.

Progetto Definitivo / Esecutivo

Ref.

Arch. Dario Rodolfi

CIG 8863430DCF

CUP D17H21002880004

PROGETTISTI/Designers

ProgettoB20

ProgettoB20 srl - Società di Ingegneria

Cap. Soc. € 30.000,00 I.v. - C.F. e P.IVA 04068290982  
www.progettob20.it

Direttore Tecnico: Ing. Pietro Brianza

Sede legale:

25128 BRESCIA - via Bredina, 2/d  
T. +39 030 383398  
REA BS - 585694

Unità locale:

20124 MILANO - viale Tunisia, 50  
T. +39 02 49523685  
REA MI - 2600661

CERTIFIED MANAGEMENT SYSTEMS

UNI EN ISO 9001:2015  
UNI EN ISO 14001:2015  
UNI ISO 45001:2018

GRUPPO DI PROGETTAZIONE

PROGETTISTA GENERALE:  
Marco Bigni Ingegnere

COLLABORATORI:

Roberta Bertoglio Architetto, Andrea Quaranta architetto, Tatiana Bovi Ingegnere

CONSULENZE SPECIALISTICHE

ELABORATO/Document

INTERVENTO A

Plesso Scolastico - Via Piave  
Secondaria - Prospetto Ovest e Prospetto Sud - Stato di Fatto

Scale

1:100

ORDER

W21-205

CATEGORY

P.D.E.

SECTION

RIL

NUMBER

003

Rev.

N

00

01

SUBJECT

Emissione ai fini della verifica

Emissione post verifica

DATE

19/11/2021

09/12/2021

D

M.B.

M.B.

C

P.B.

P.B.

File

Rif. 03 Tav RIL 002- RIL 003 - Prospetti scuola secondaria Via PIAVE.dwg