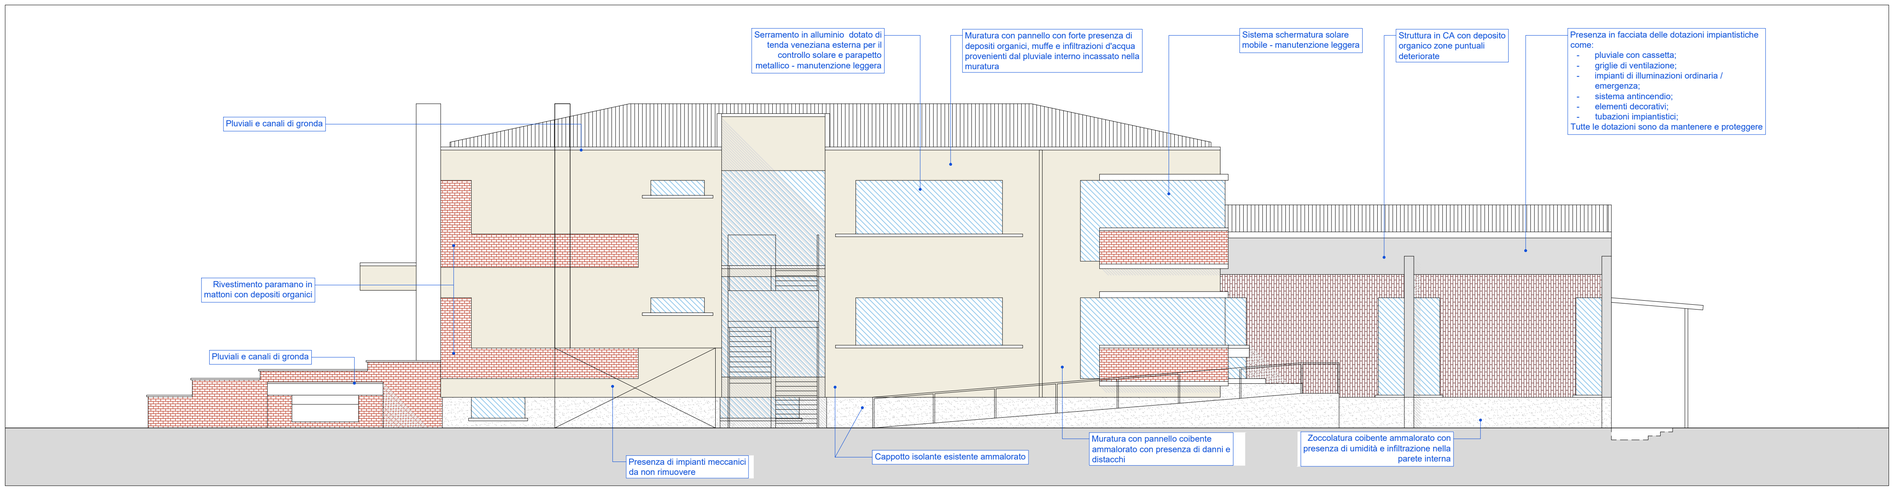


## Prospetto Est

scala 1:1000

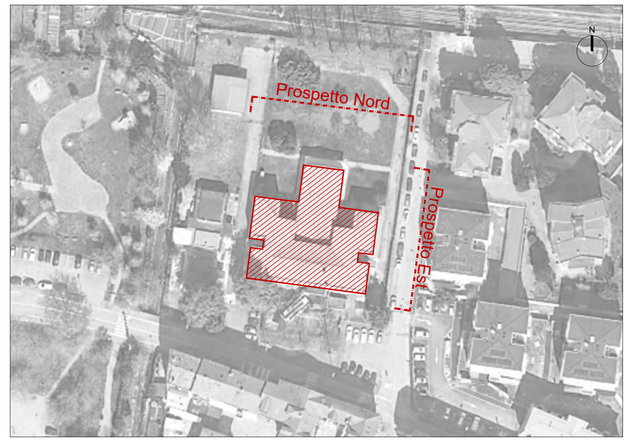


## Keymap

scala 1:1000

## Viste esterne - Prospetto Est

## LEGENDA

- Area oggetto d'intervento
- Intonaco esistente
- Intonaco strollato - zona isolata
- Finestre esistenti
- Intonato strollato - zona non isolata
- Punti critici evidenziati
- Finitura in piastrelle
- Finitura passamano

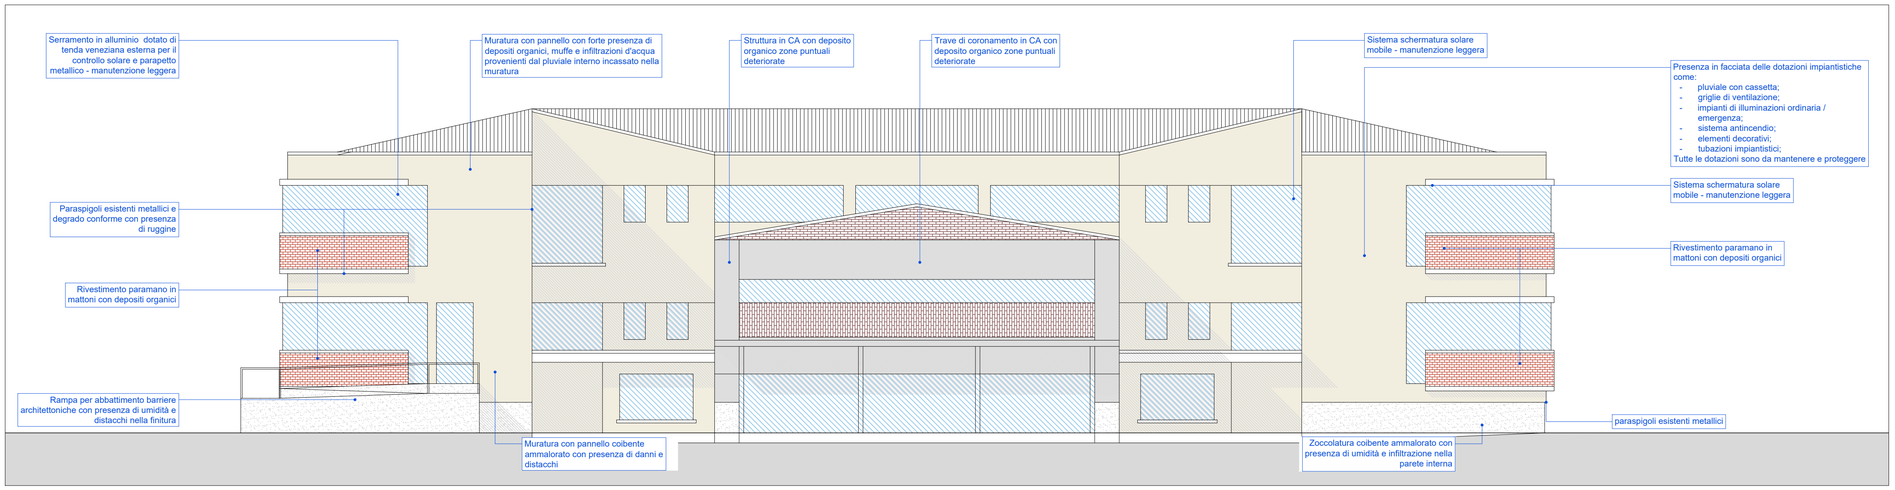


## Prospetto Nord

scala 1:100

## Viste esterne - Prospetto Nord

**COMMITTENTE**/Client

Comune di Vimodrone

Via Cesare Battisti, 56,
20090 Vimodrone (MI)

**PROGETTO**/Project

# Lavori di manutenzione straordinaria facciate edifici scolastici 2021

Cat. Progetto Definitivo / Esecutivo

Ref. **Arch. Dario Rodolfi** | CIG 8863430DCF | CUP D17H21002880004

**PROGETTISTI**/Designers


ProgettoB20

**ProgettoB20 srl** - Società di Ingegneria
Cap. Soc. € 30.000,00 i.v. - C.F. e P.IVA 04068290982
www.progettob20.it
**Direttore Tecnico:** Ing. Pietro Brianza

**Sede legale:**
25128 BRESCIA - via Bredina, 2cid
t. +39 030 383398
REA BS - 585894

**Unità locale:**
20124 MILANO - viale Tunisia, 50
t. +39 02 49523685
REA MI - 2600661

CERTIFIED MANAGEMENT SYSTEMS
CQY CERTIQUALITY
UNI EN ISO 9001:2015
UNI EN ISO 14001:2015
UNI ISO 45001:2018

GRUPPO DI PROGETTAZIONE

PROGETTISTA GENERALE:
Marco Bigni Ingegnere

COLLABORATORI:
Roberta Bertoglio Architetto, Andrea Quaranta architetto, Tatiana Bovi Ingegnere

CONSULENZE SPECIALISTICHE


**ELABORATO**/Document

Plesso Scolastico - Via Fiume
Primaria - Prospetto Est e Prospetto Nord - Stato di Fatto

INTERVENTO A

Scale 1:100

| ORDER | CATEGORY | SECTION | NUMBER |
|---|---|---|---|
| W21-205 | P.D.E. | RIL | 008 |

Rev.

| N. | SUBJECT | DATE | D | C |
|---|---|---|---|---|
| 00 | Emissione ai fini della verifica | 19/11/2021 | M.B. | P.B. |
| 01 | Emissione post verifica | 09/12/2021 | M.B. | P.B. |

File Rif: 06 Tav RIL 008 - RIL 009 - Prospetti Scuola primaria Via FIUME.dwg

© vietata la riproduzione, anche parziale, senza l'autorizzazione degli autori