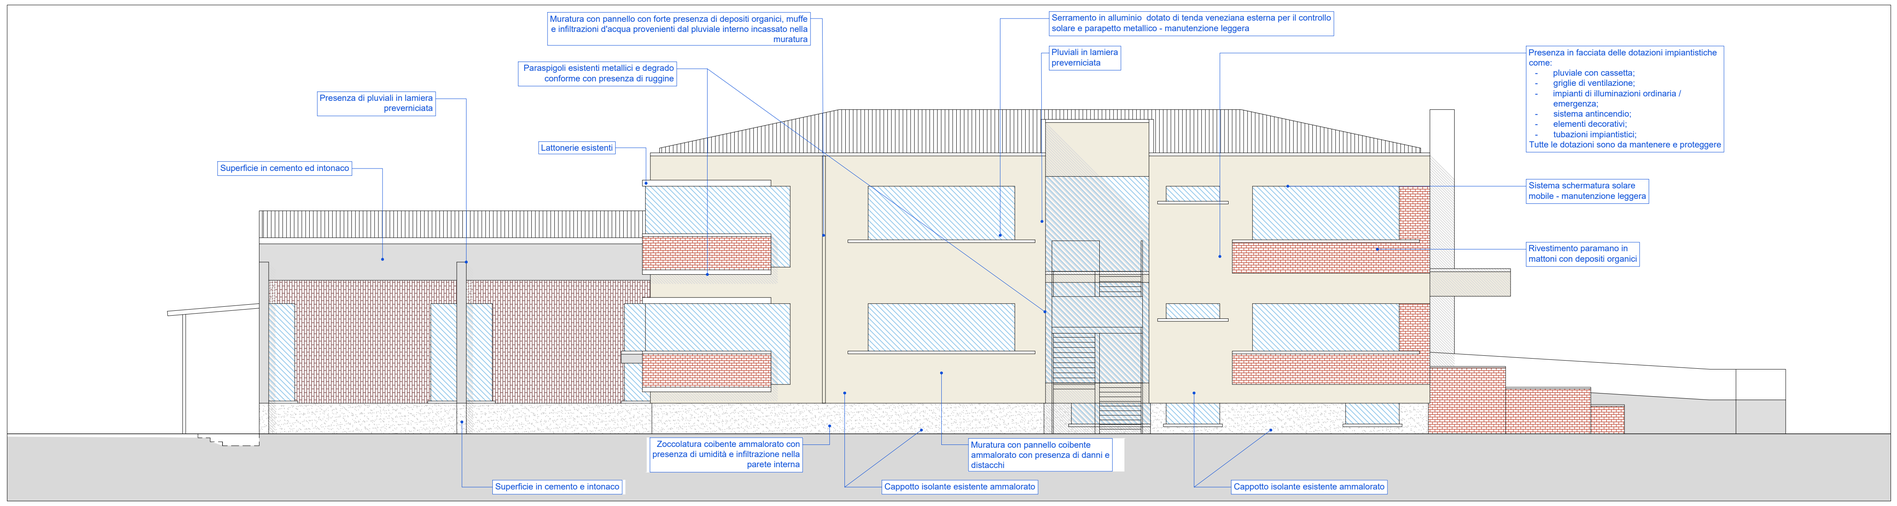

Prospetto Ovest
scala 1:100

scala 1:1000

Paraspigoli metallici

Presenza di fenomeno di esfoliazione della superficie

Presenza di fenomeno di esfoliazione con degrado generalizzato

Presenza di umidità e infiltrazioni

mancanza localizzata di intonaco, con fenomeni di umidità

Presenza di fenomeno di umidità

mancanza localizzata di intonaco, con fenomeni di umidità

Viste esterne - Prospetto Ovest

LEGENDA

- Area oggetto d'intervento
- Intonaco esistente
- Intonaco strollato - zona isolata
- Finestre esistenti
- Intonato strollato - zona non isolata
- Punti critici evidenziati
- Finitura in piastrelle
- Finitura passamano

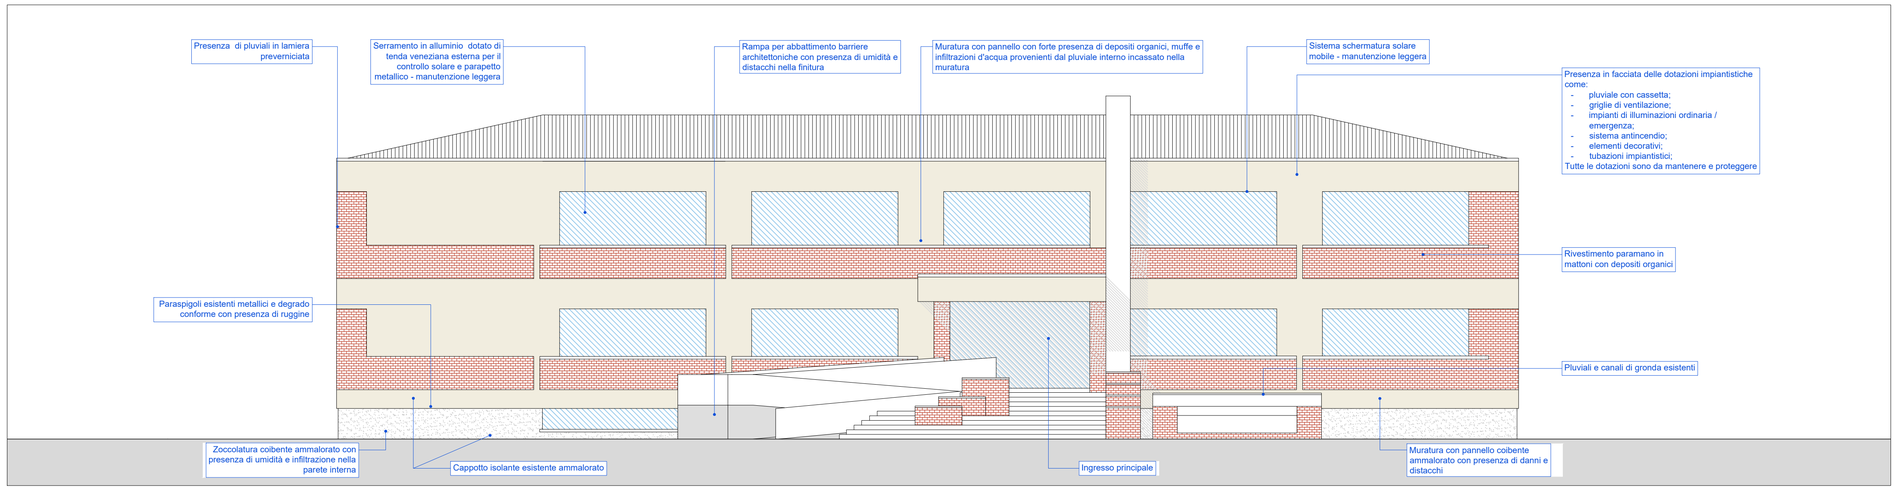

Prospetto Sud
scala 1:100

Presenza di fenomeno di esfoliazione

Presenza di fenomeno di esfoliazione della pitturazione

Presenza di fenomeno di esfoliazione della pitturazione

Presenza di fenomeno di esfoliazione con degrado generalizzato

Viste esterne - Prospetto Sud

COMMITTENTE/Client

Comune di Vimodrone

Via Cesare Battisti, 56,
20090 Vimodrone (MI)

PROGETTO/Project

Lavori di manutenzione straordinaria facciate edifici scolastici 2021

Cat. Progetto Definitivo / Esecutivo

Ref. **Arch. Dario Rodolfi** | CIG 8863430DCF | CUP D17H21002880004

PROGETTISTI/Designers

ProgettoB20 srl
ProgettoB20 srl - Società di Ingegneria
Cap. Soc. € 30.000,00 i.v. - C.F. e P.IVA 04068290982
www.progettob20.it
Direttore Tecnico: Ing. Pietro Brianza

Sede legale:
25128 BRESCIA - via Bredina, 2cld
t. +39 030 383398
REA BS - 585894

Unità locale:
20124 MILANO - viale Tunisia, 50
t. +39 02 49523685
REA MI - 2600661

CERTIFIED MANAGEMENT SYSTEMS
CQY CERTIQUALITY
UNI EN ISO 9001:2015
UNI EN ISO 14001:2015
UNI ISO 45001:2018

GRUPPO DI PROGETTAZIONE
PROGETTISTA GENERALE:
Marco Bigni Ingegnere

COLLABORATORI:
Roberta Bertoglio Architetto, Andrea Quaranta architetto, Tatiana Bovi Ingegnere

CONSULENZE SPECIALISTICHE

ELABORATO/Document

Plesso Scolastico - Via Fiume
Primaria - Prospetto Ovest e Prospetto Sud - Stato di Fatto

INTERVENTO A

Scale	ORDER	CATEGORY	SECTION	NUMBER
1:100	W21-205	P.D.E.	RIL	009

Rev.

N	SUBJECT	DATE	D	C
00	Emissione ai fini della verifica	19/11/2021	M.B.	P.B.
01	Emissione post verifica	09/12/2021	M.B.	P.B.

File Rif: 06 Tav RIL 008 - RIL 009 - Prospetti Scuola primaria Via FIUME.dwg

È vietata la riproduzione, anche parziale, senza l'autorizzazione degli autori