


Prospetto Ovest  
scala 1:100

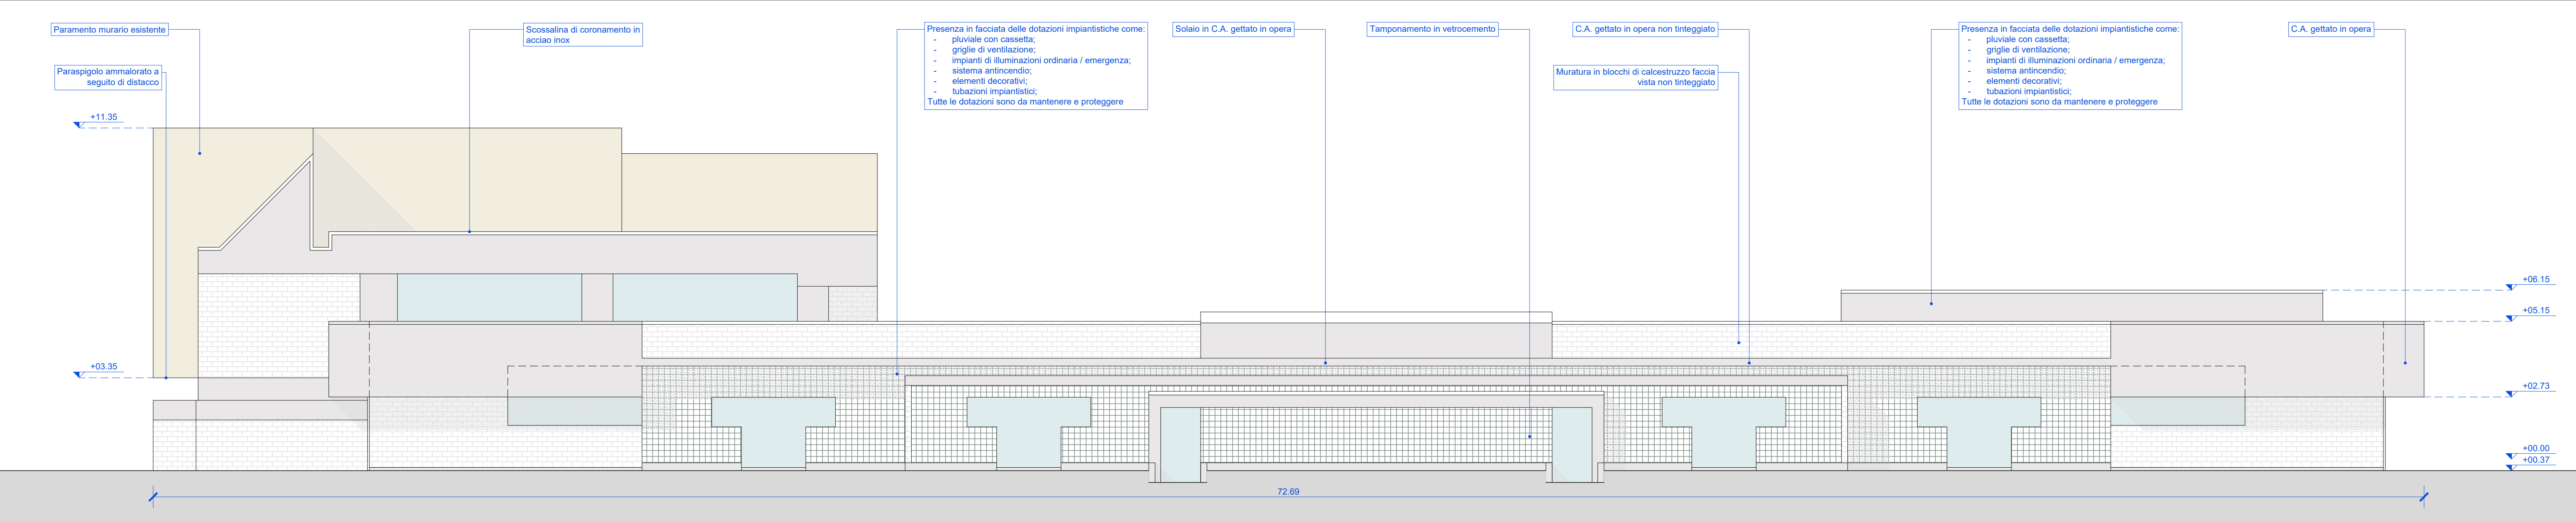


Viste esterne - Prospetto Ovest



Prospetto Sud  
scala 1:100




Viste esterne - Prospetto Sud

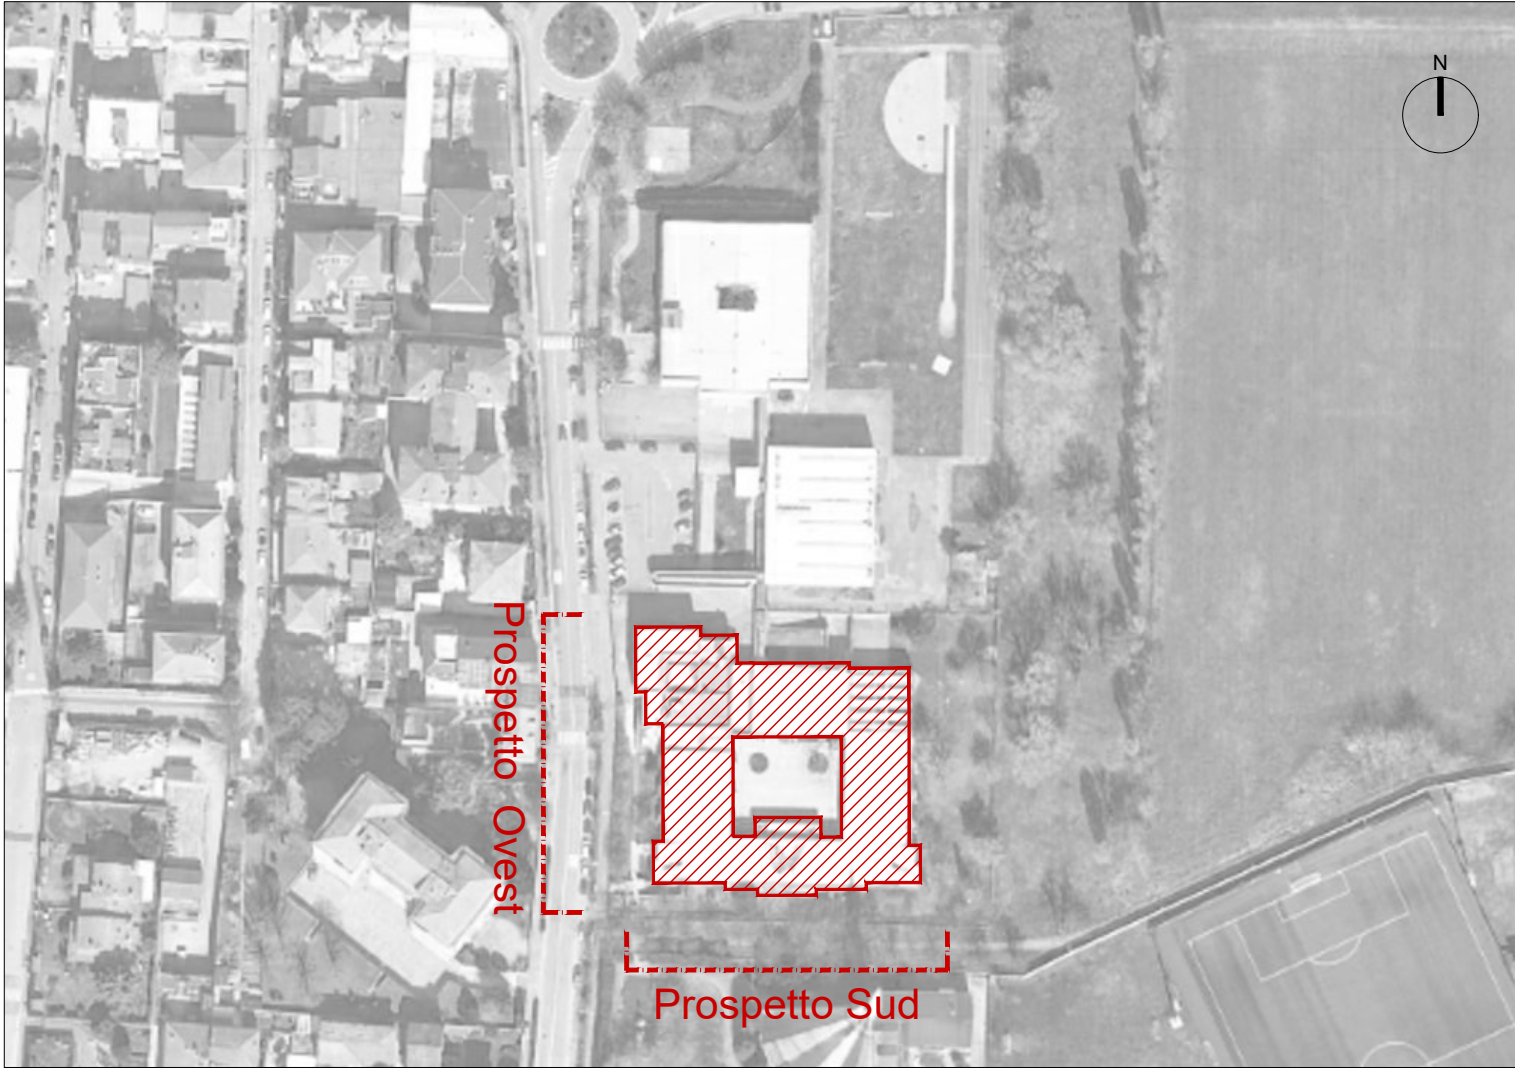

Keymap  
scala 1:2000

#### LEGENDA

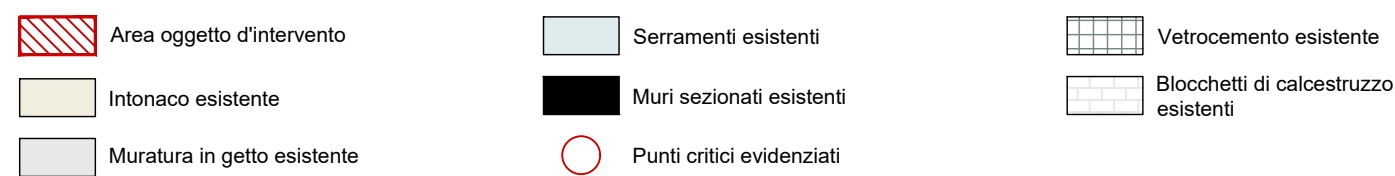

COMMITTENTE/Cient

Comune di Vimodrone

Via Cesare Battisti, 56,  
20090 Vimodrone (MI)

PROGETTO/Project

Lavori di manutenzione straordinaria facciate edifici scolastici 2021

Cat. Progetto Definitivo / Esecutivo

Ref. Arch. Dario Rodolfi

CIG 8863430DCF

CUP D17H21002880004

PROGETTISTI/Designers

**ProgettoB20**

**ProgettoB20 srl** - Società di Ingegneria  
Cap. Soc. € 30.000,00 i.v. - C.F. e P.IVA 04086200962  
www.progettob20.it

**Sede legale:**  
25128 BRESCIA - via Bredina, 2/cd  
t. +39 030 383388  
REA BS - 595894

**Unità locale:**  
20124 MILANO - villa Tunibia, 50  
t. +39 02 4903385  
REA MI - 2600561

GRUPPO DI PROGETTAZIONE

PROGETTISTA GENERALE:

Marco Bigni Ingegnere

COLLABORATORI:

Roberta Bertoglio Architetto, Andrea Quaranta architetto, Tatiana Bovi Ingegnere

CONSULENZE SPECIALISTICHE

ELABORATO/Document

Plesso Scolastico - Via Piave  
Primaria - Prospetto Ovest e Prospetto Sud - Stato di Fatto

**INTERVENTO A**

Scale		1:100	ORDER W21-205		CATEGORY P.D.E.		SECTION RIL		NUMBER 005	
Rev.		N	SUBJECT		DATE		D		C	
		00	Emissione ai fini della verifica		19/1/2021		M.B.		P.B.	
		01	Emissione post verifica		09/12/2021		M.B.		P.B.	

File: RF\_04 Tav RIL\_004-RIL\_005 - Prospetti scuola primaria Via PIAVE.dwg