


Prospetto Ovest (solo edificio)

scala 1:100

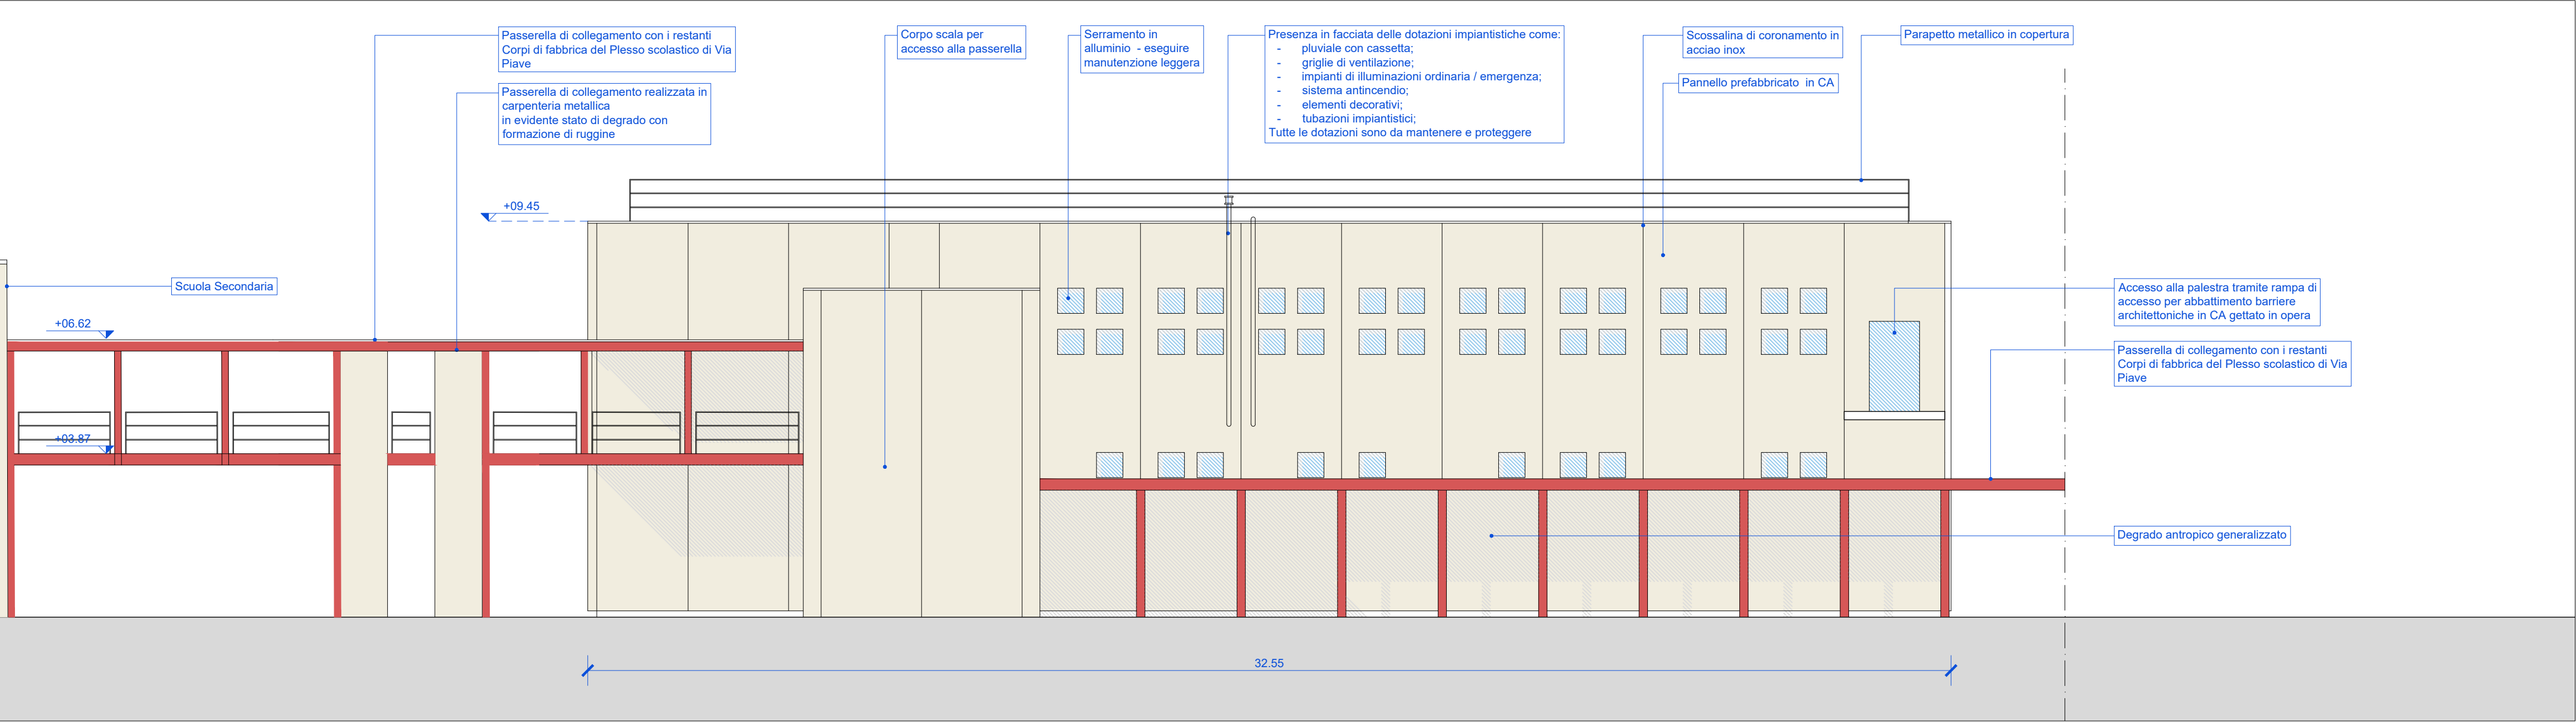

Viste esterne - Prospetto Ovest




Prospetto Ovest (completo)

scala 1:100



Viste esterne - Prospetto Ovest

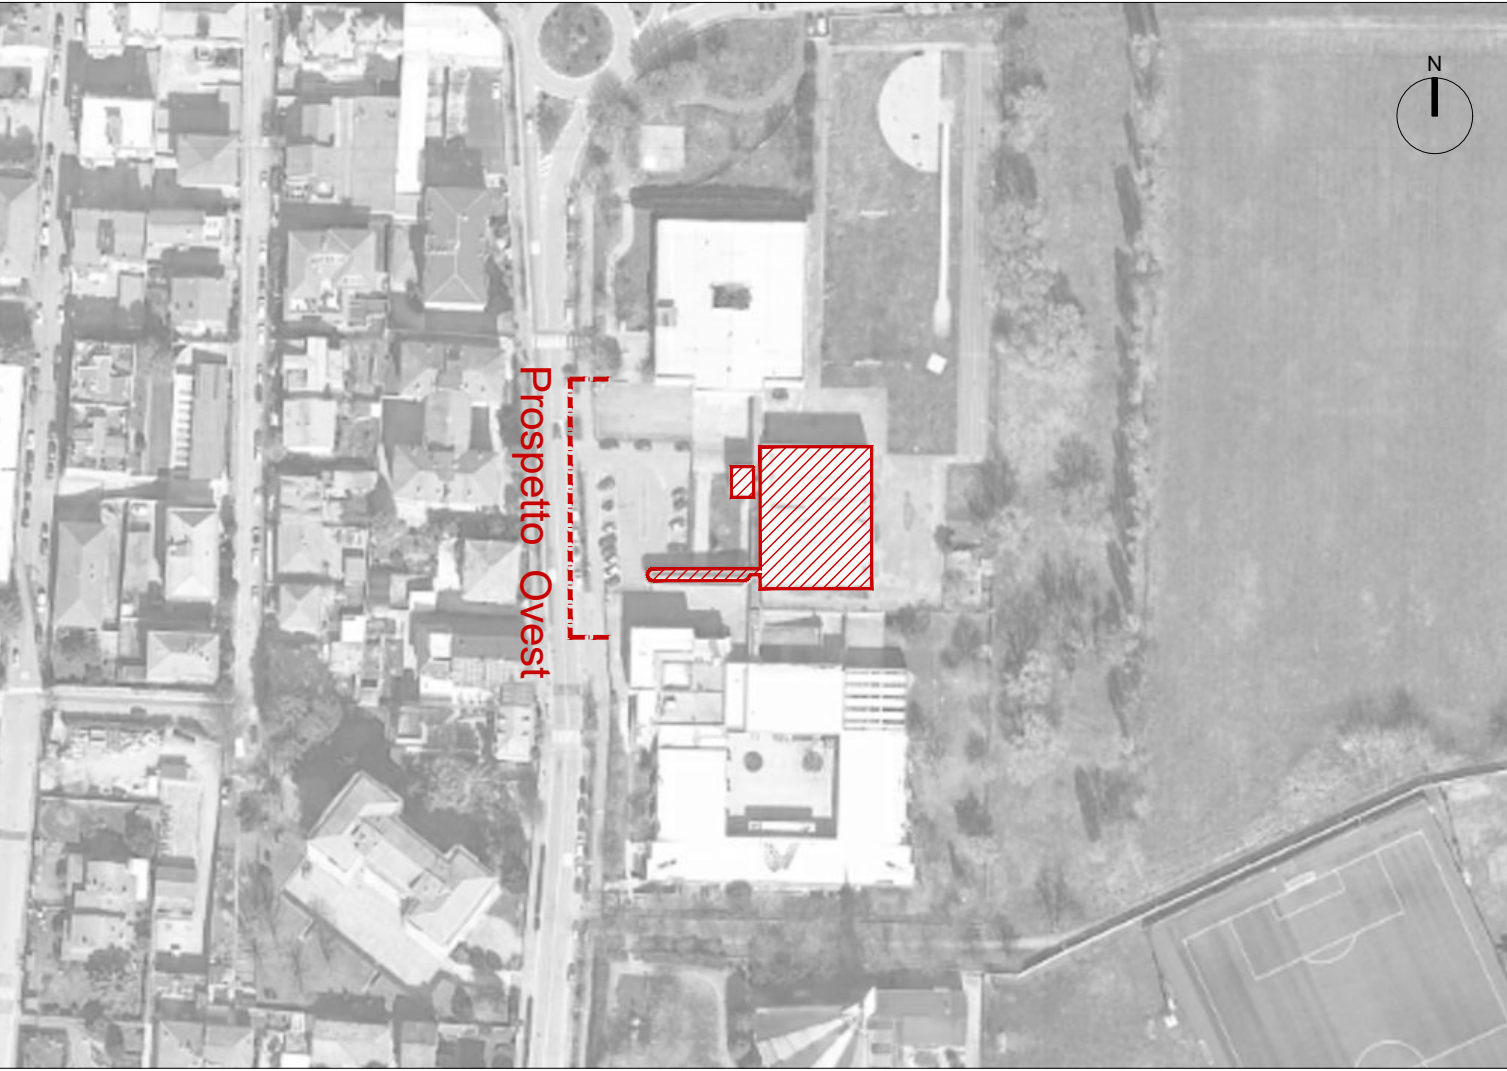

Keymap

scala 1:2000

LEGENDA	
	Area oggetto d'intervento
	pannello prefabbricato in CA
	Carpenteria metallica esistente
	Serramenti esistenti
	Rampa esistente in calcestruzzo a vista
	Punti critici evidenziati

COMMITTENTE/Client

Comune di Vimodrone

Via Cesare Battisti, 56,  
20090 Vimodrone (MI)

PROGETTO/Project

Lavori di manutenzione straordinaria facciate edifici scolastici 2021

Cat.

Progetto Definitivo / Esecutivo

Ref.

Arch. Dario Rodolfi

CIG

8863430DCF

CUP

D17H21002880004

PROGETTISTI/Designers

ProgettoB20

ProgettoB20 srl - Società di Ingegneria

Cap. Soc. € 30.000,00 i.v. - C.F. e P.IVA 04068290982  
www.progettob20.it

Direttore Tecnico: Ing. Pietro Brianza

Sede legale:

25128 BRESCIA - via Bredina, 2/d  
t. +39 030 383398  
REA BS - 585064

Unità locale:

20124 MILANO - Viale Tunisia, 50  
t. +39 02 49523685  
REA MI - 2600661

CERTIFIED MANAGEMENT SYSTEMS

CQI

CERTIFICATION

UNI EN ISO 9001:2015  
UNI ISO 14001:2015  
UNI ISO 45001:2018

GRUPPO DI PROGETTAZIONE

PROGETTISTA GENERALE:  
Marco Bigni Ingegnere

COLLABORATORI:

Roberta Bertoglio Architetto, Andrea Quaranta architetto, Tatiana Bovi Ingegnere

CONSULENZE SPECIALISTICHE

ELABORATO/Document

Plesso Scolastico - Via Piave

Palestra - Prospetto Ovest - Stato di Fatto

INTERVENTO A

Scale	1:100	ORDER	W21-205	CATEGORY	P.D.E.	SECTION	RIL	NUMBER	006
Rev.	N	SUBJECT			DATE	D	C		
	00	Emissione ai fini della verifica			19/11/2021	M.B.	P.B.		
	01	Emissione post verifica			09/12/2021	M			
File	Ref: 05 Tav RIL 006 - RIL 007 - Prospetti palestra Via PIAVE.dwg								