



Comune di Vimodrone - Prot. n. 0019163 del 29-11-2021 in arrivo

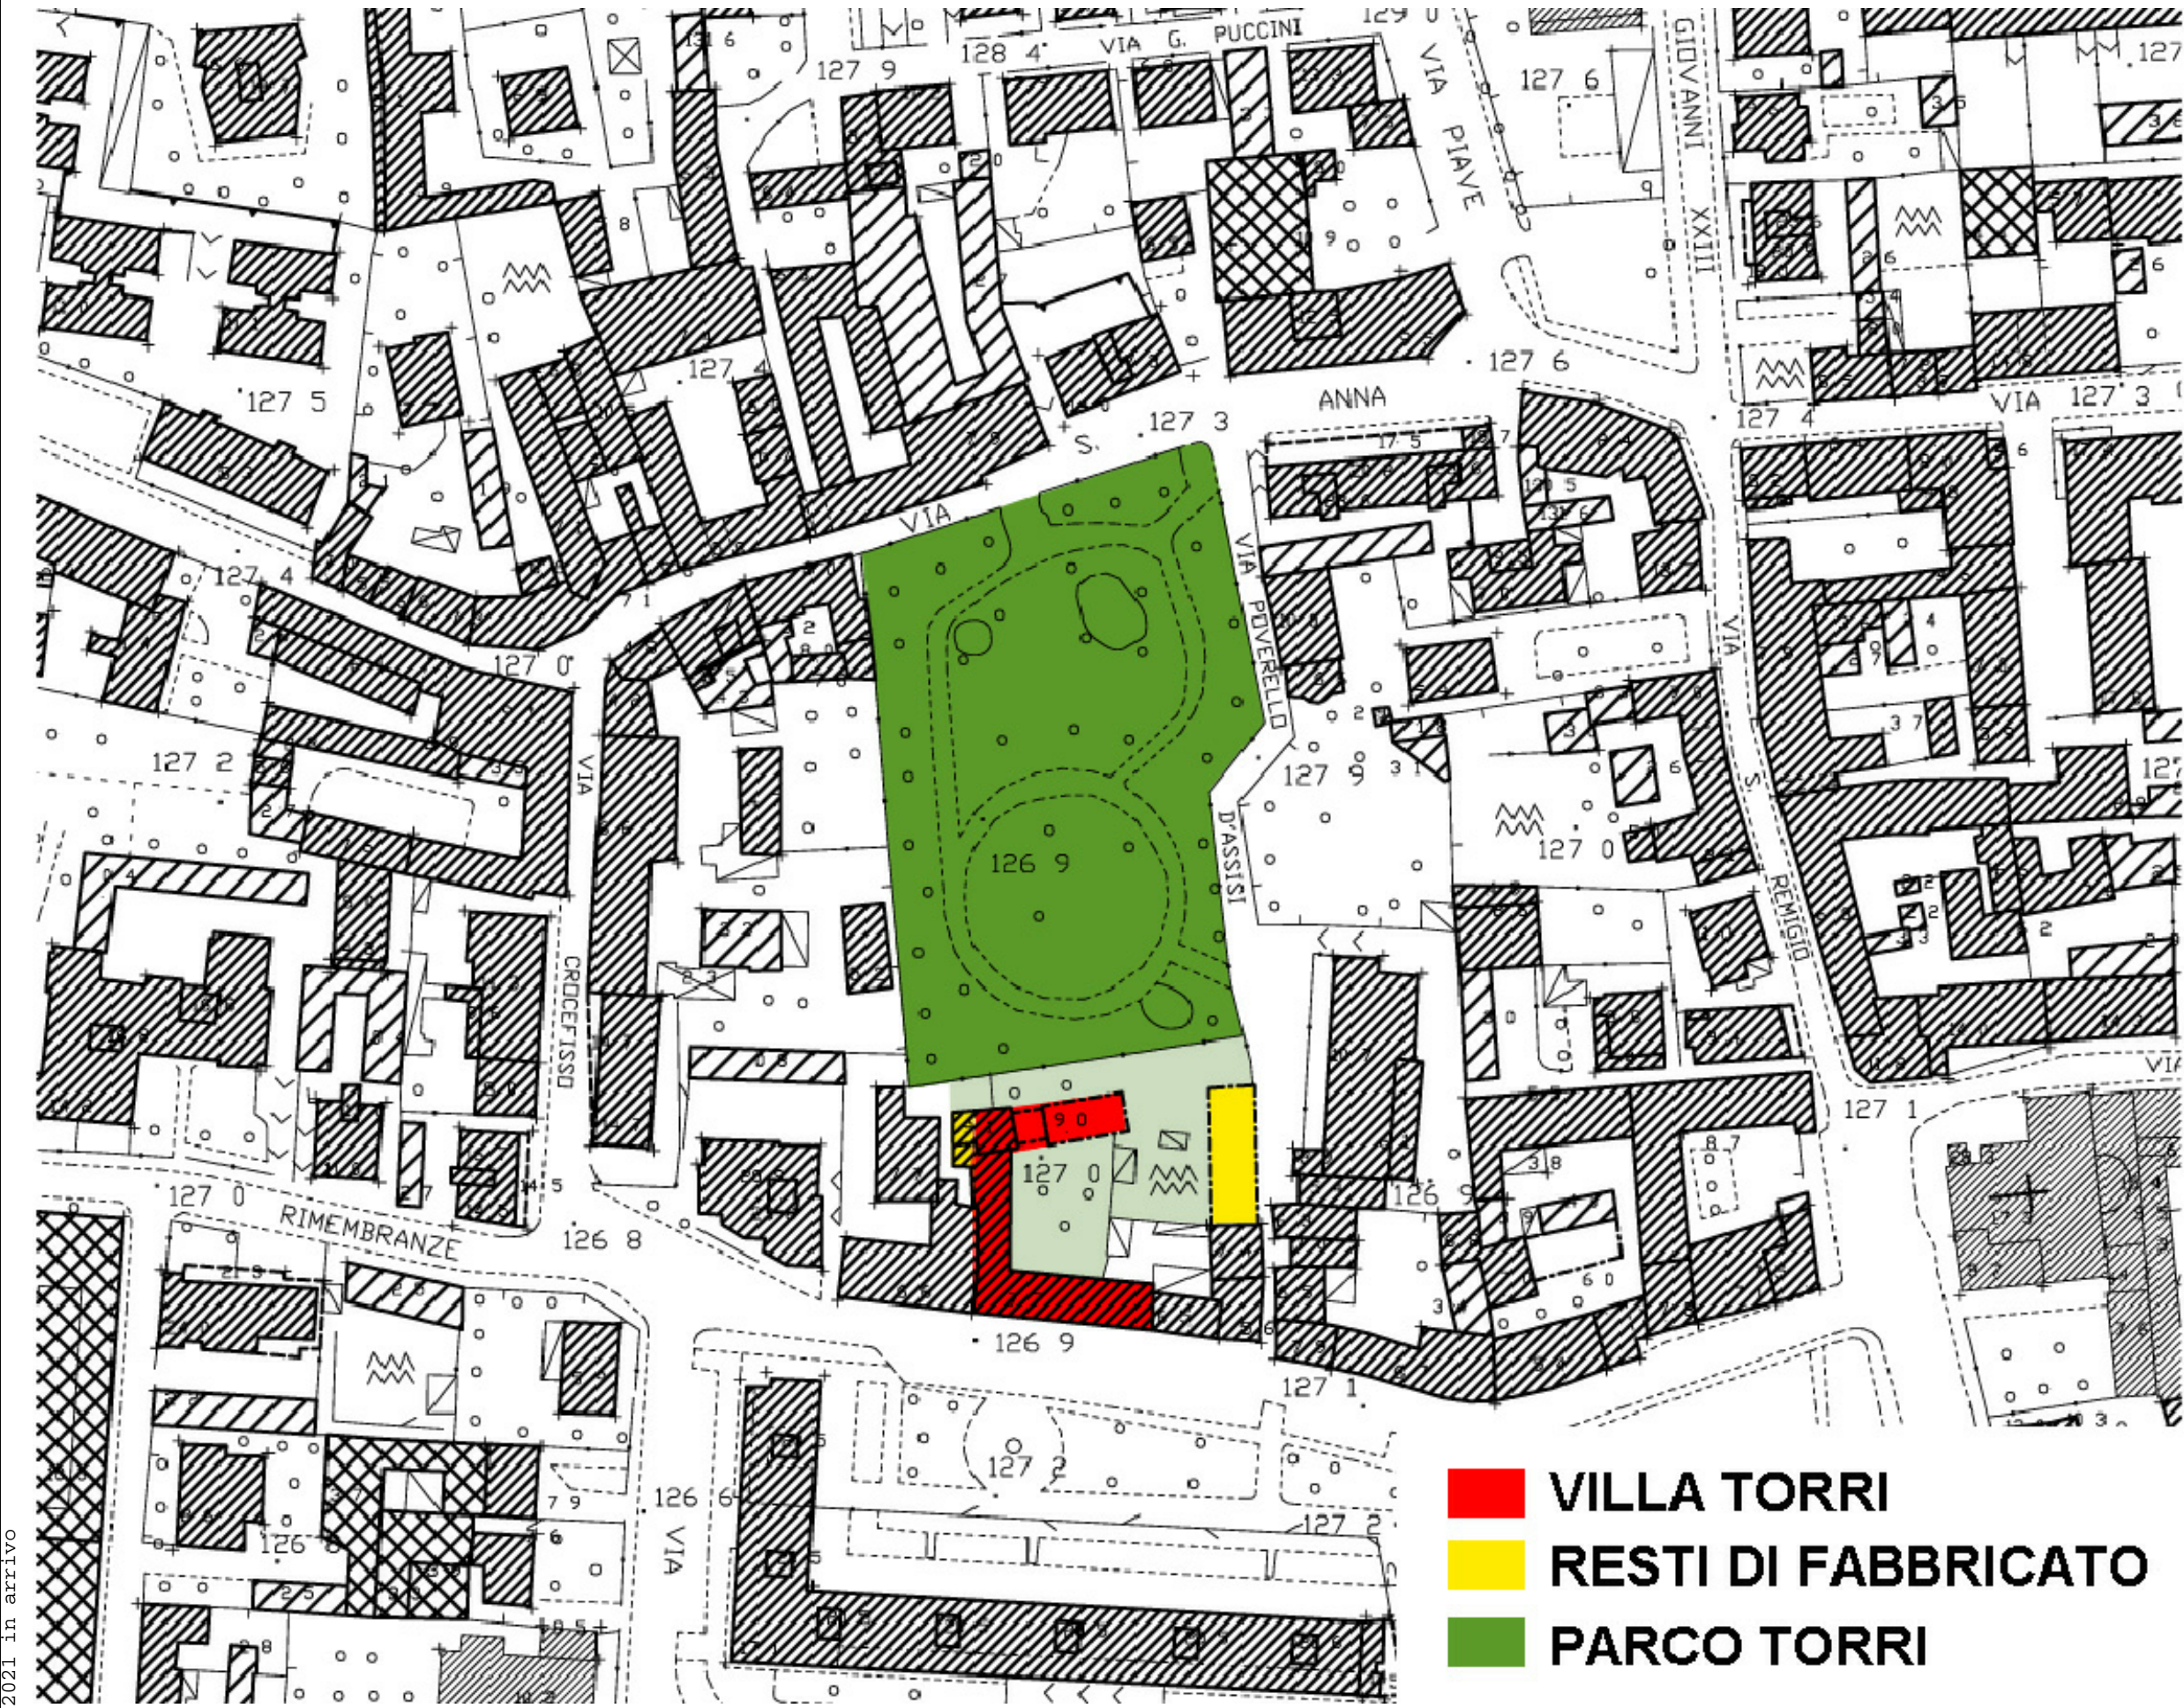


AEROFOTOGRAMMETRICO
Scala 1:2000

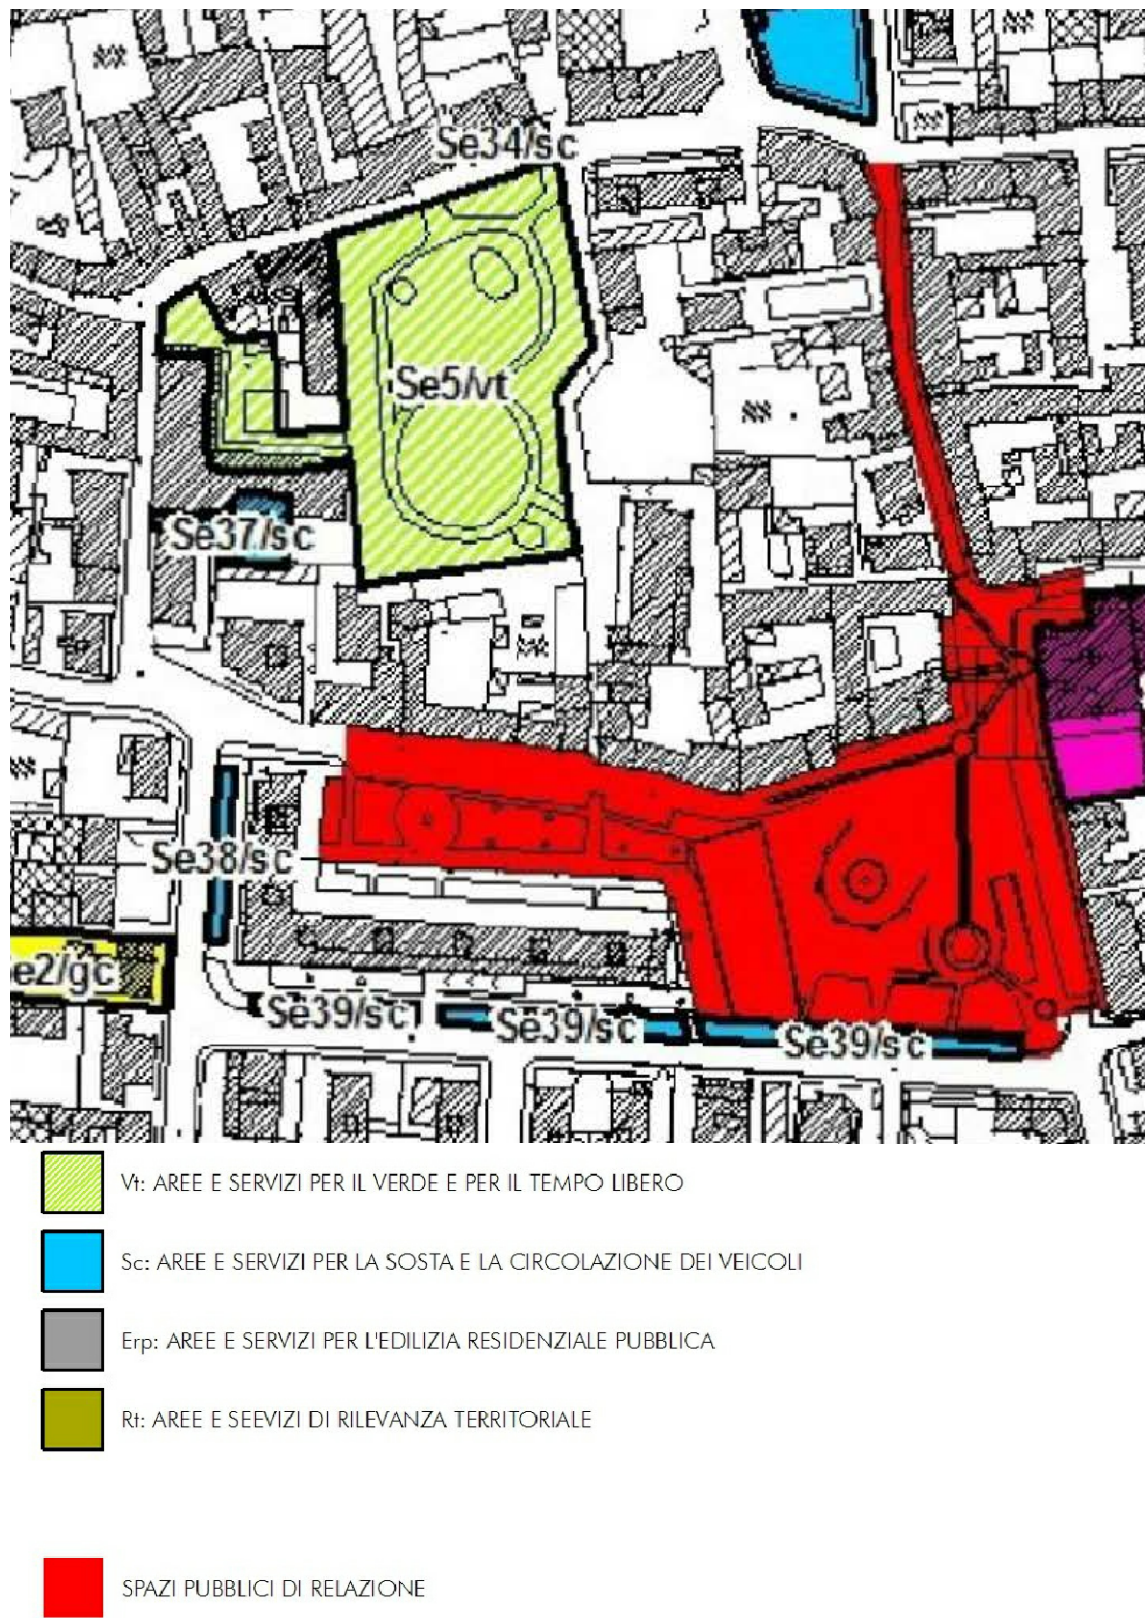


PdS - SERVIZI ESISTENTI
ALLA SCALA COMUNALE
Scala 1:2000




PdS - SISTEMA DEL VERDE
URBANO E TERRITORIALE
Scala 1:2000

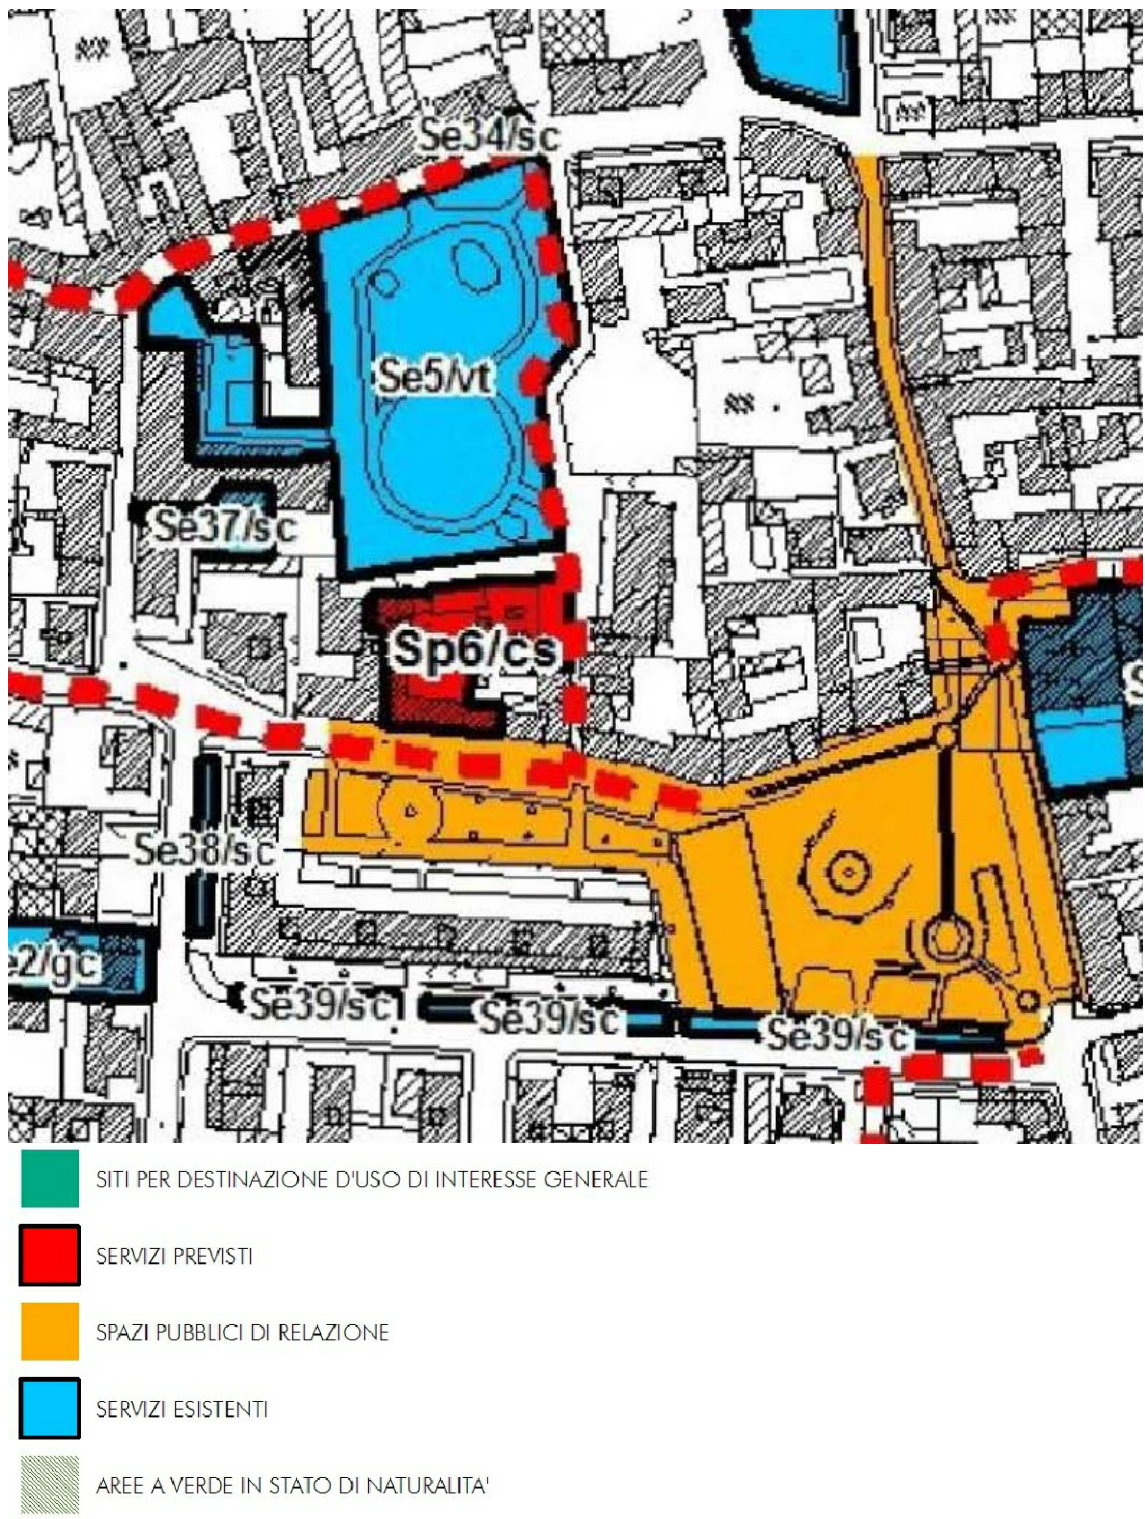


PdS - LOCALIZZAZIONI DEL PDS
Scala 1:2000

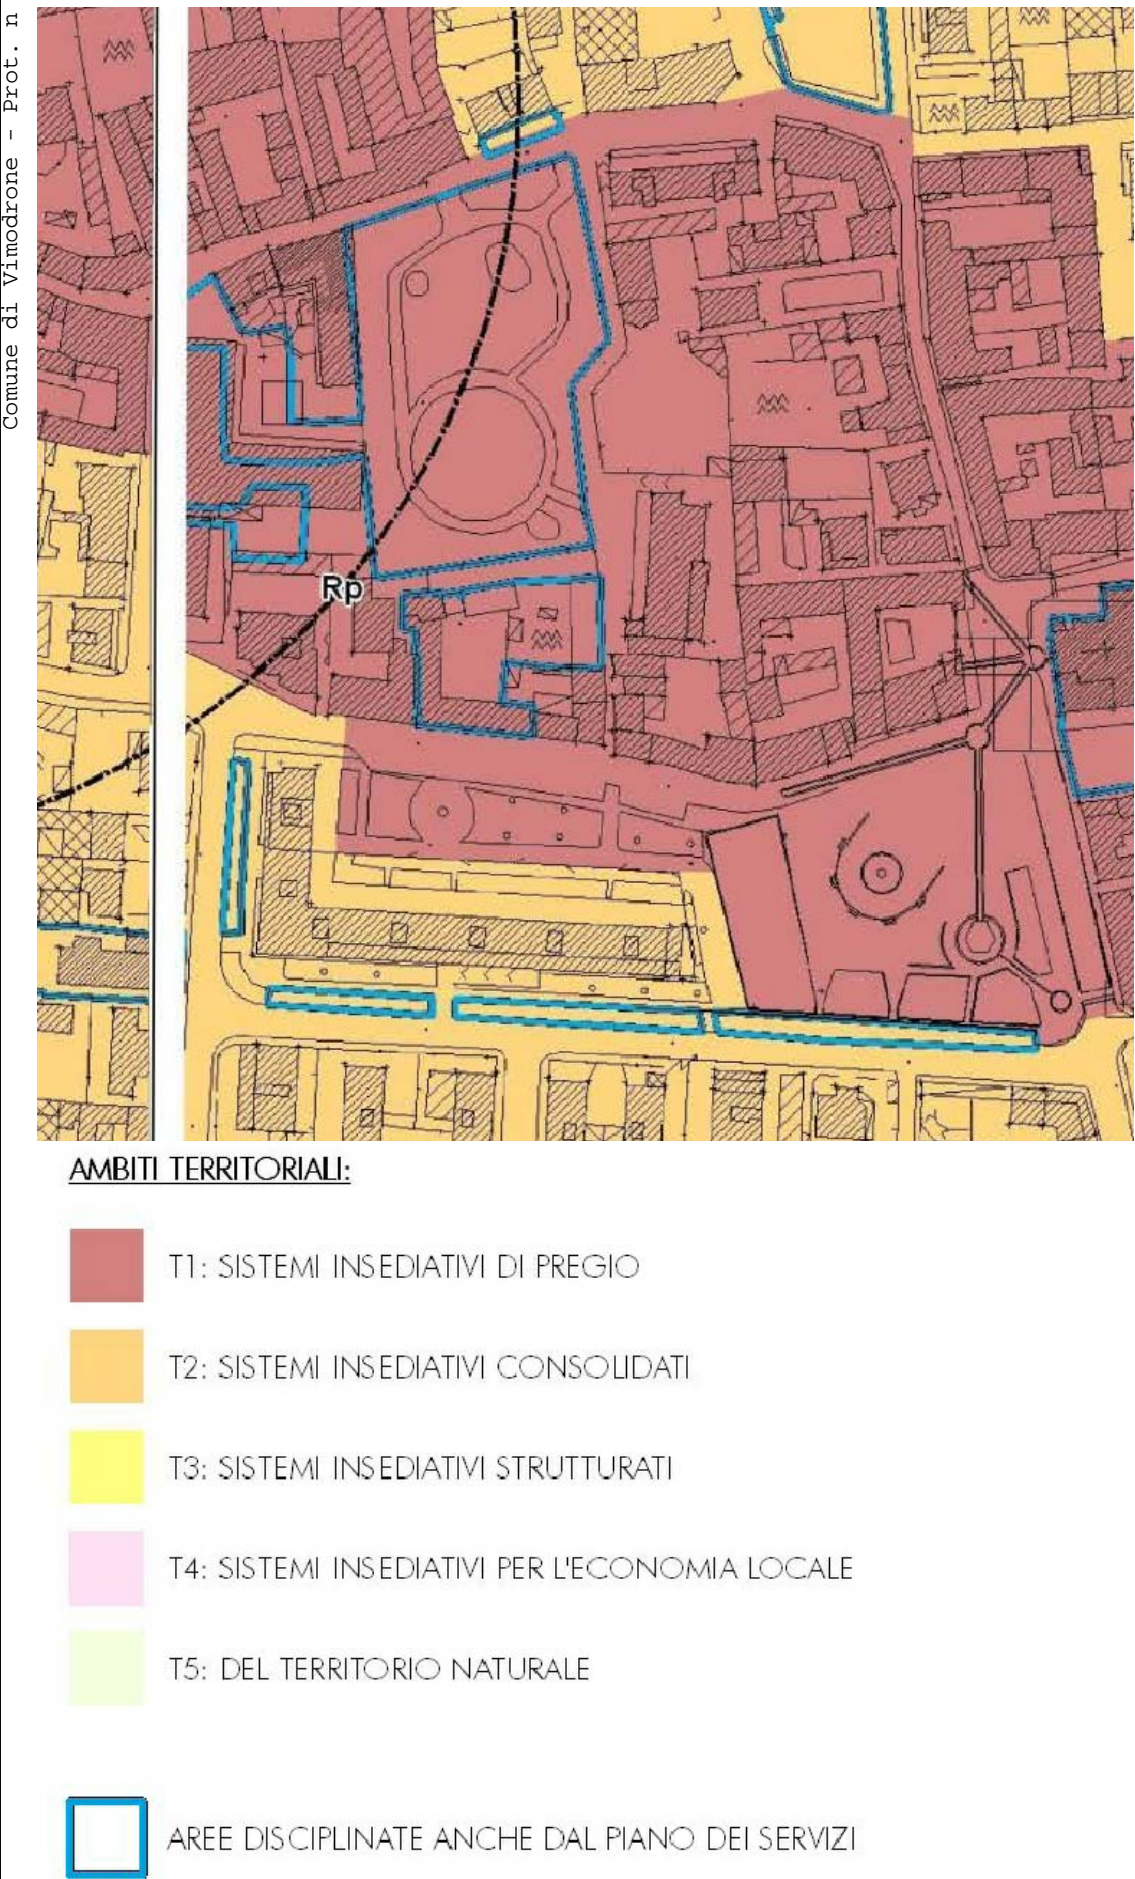


PdR - QUADRO URBANISTICO EST
Scala 1:2000

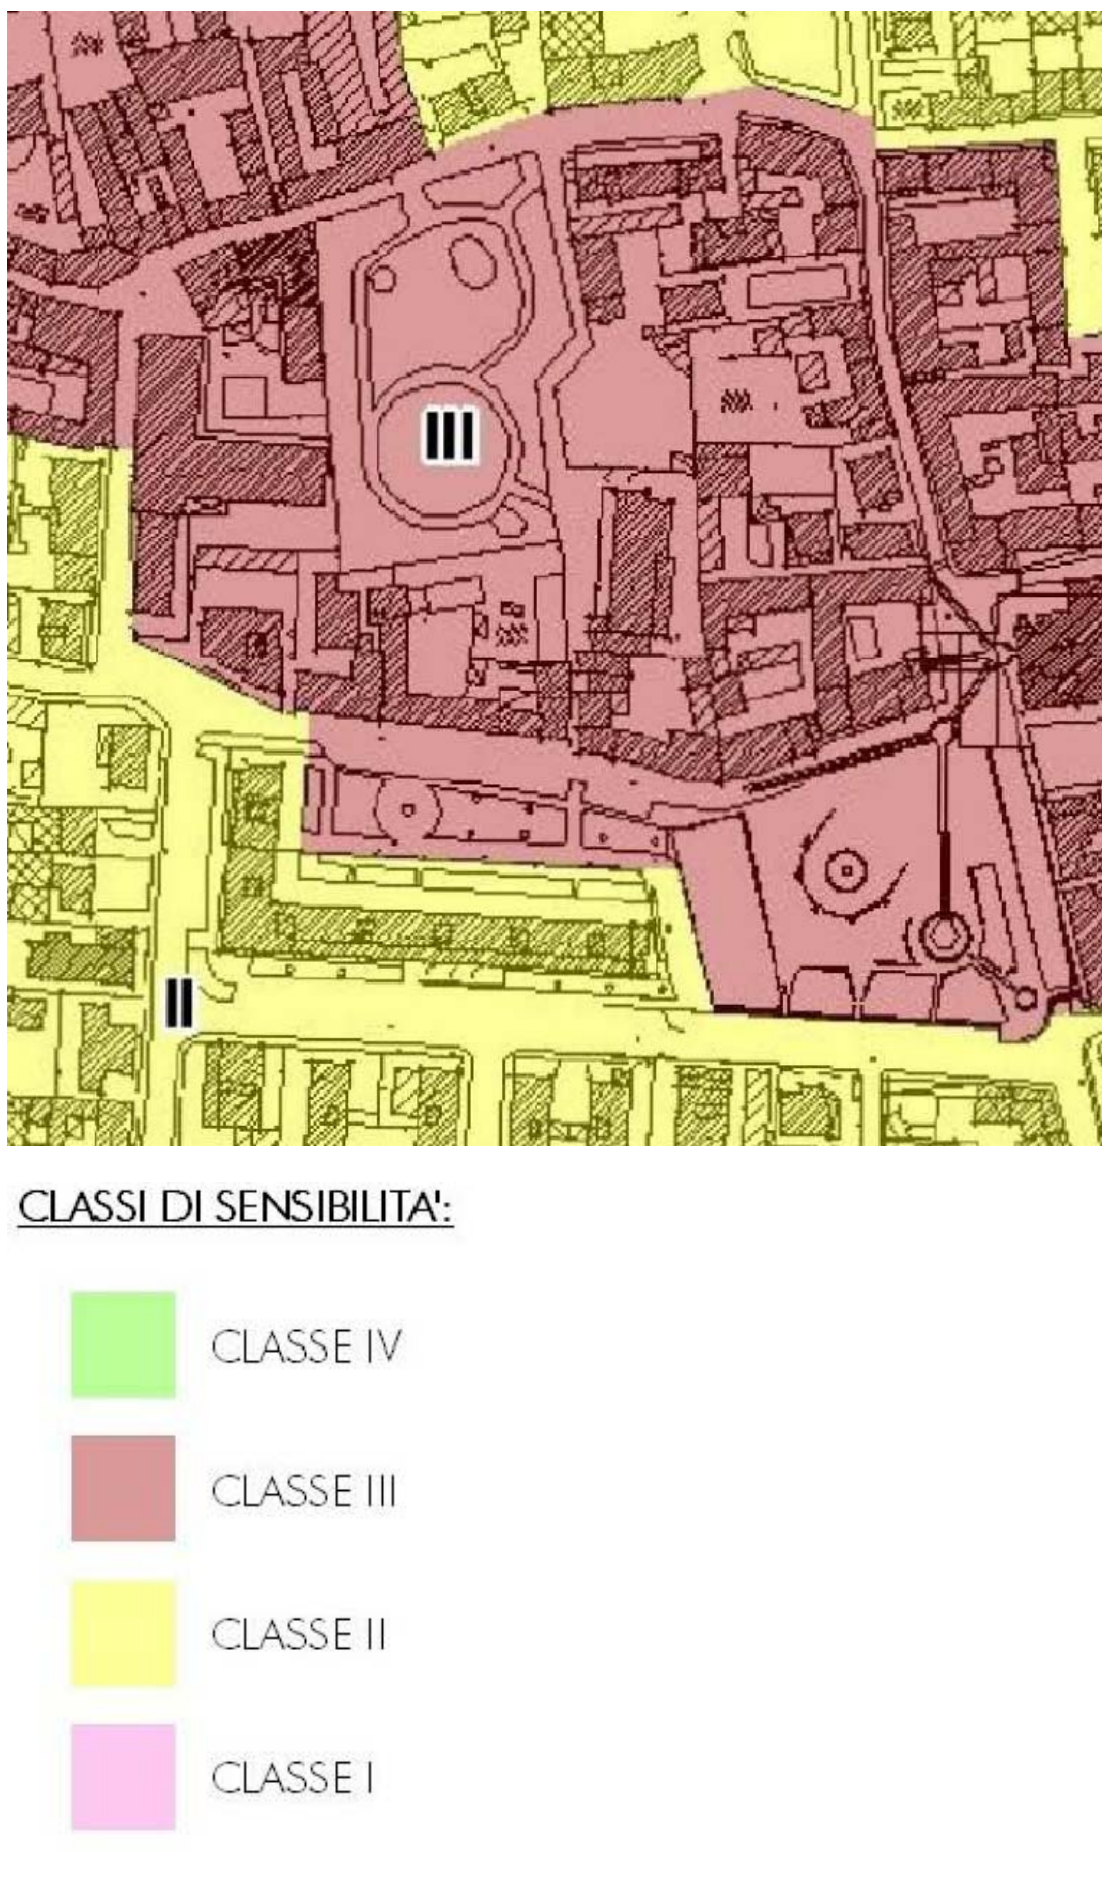

PdR - CLASSI DI SENSIBILITA' PAESAGGGISTICA
Scala 1:2000

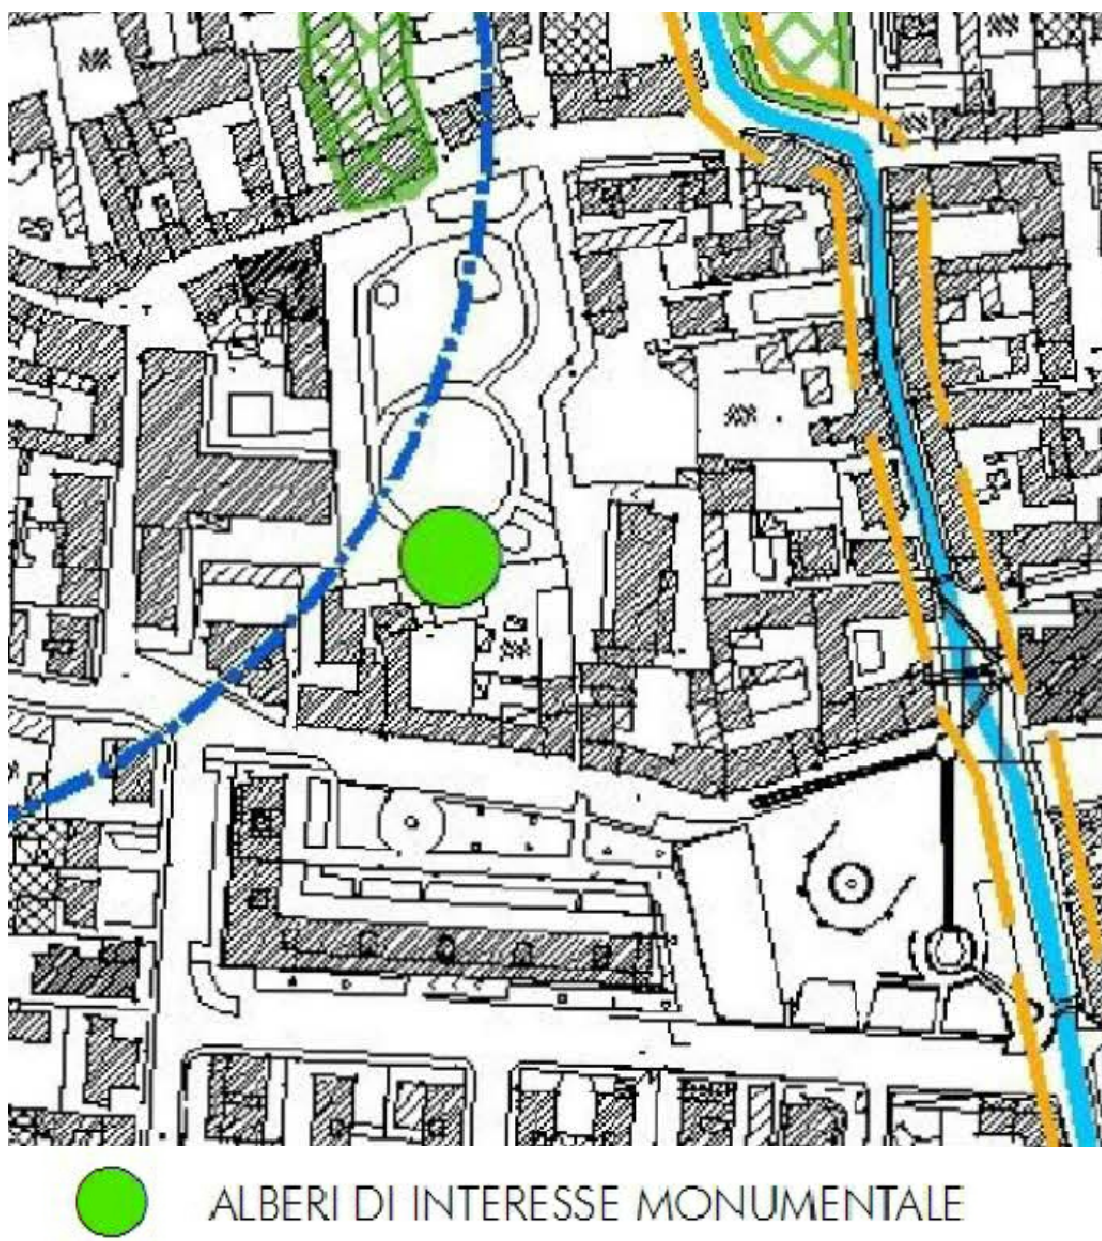

PdR - VINCOLI E LIMITAZIONI
Scala 1:2000

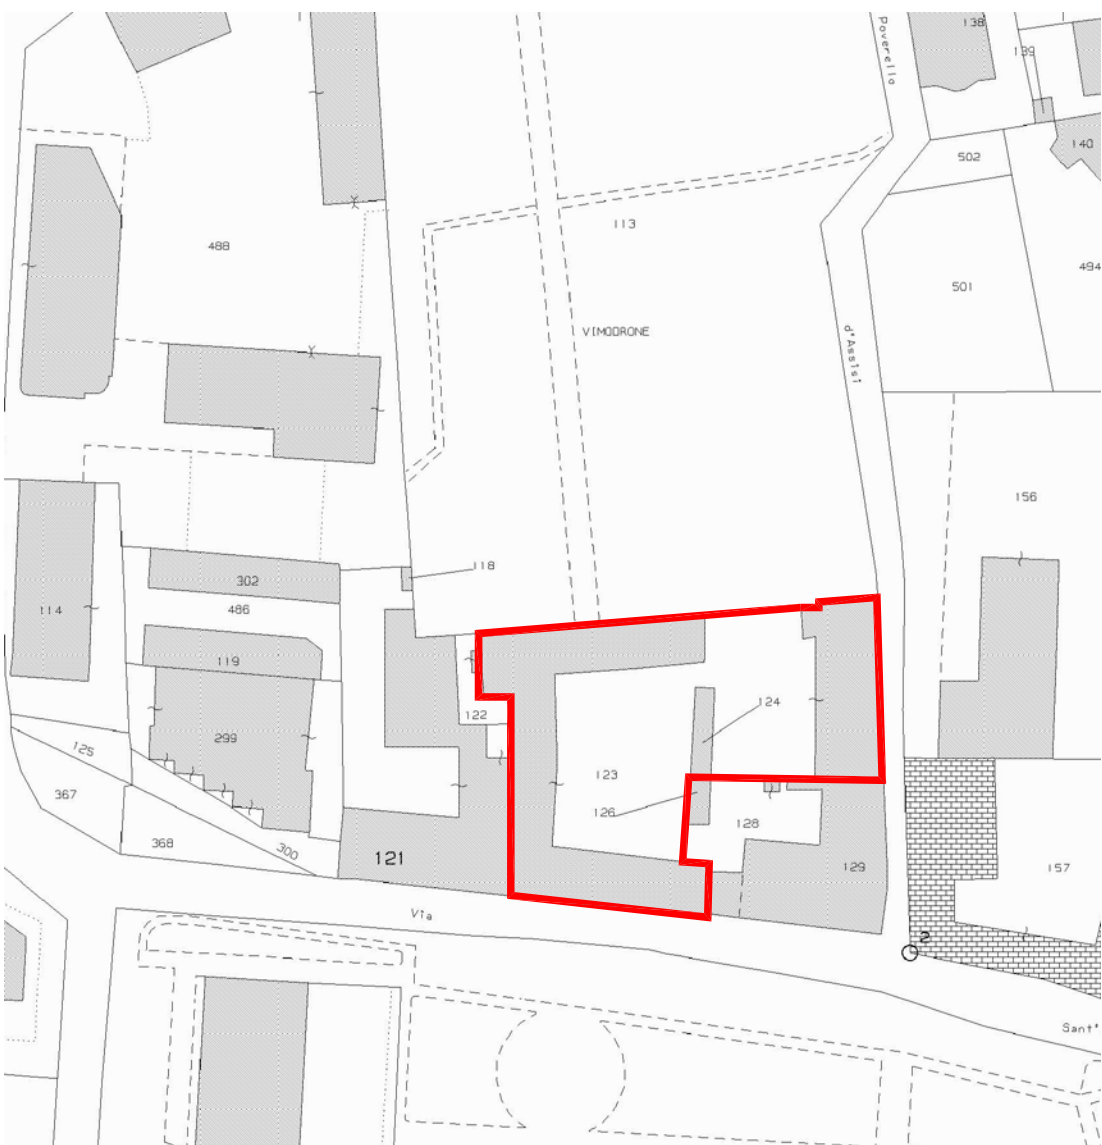

ESTRATTO DI MAPPA CATASTALE
Scala 1:1000



COMUNE DI VIMODRONE
Provincia di Milano

OPERE DI RISTRUTTURAZIONE E RESTAURO DA REALIZZARE
MEDIANTE UTILIZZO DI TECNICHE A RIDOTTO IMPATTO AMBIENTALE
Via S. Ambrogio 44

VILLA TORRI - LOTTO A

Progettazione Architettonica	Progettazione Strutturale	Progettazione Impiantistica	Coordinatore sicurezza in fase progettuale	Indagine Geologica-Geotecnica
ARCH. ALBERTO CAVANNA Iscr. Albo Milano N.5639 Via G. Casella, 4 20156 MILANO Tel. 0239261829 arch.cavanna@libero.it	ING. NICOLA LOGIUDICE Iscr. Albo Varese N.859 Via G. Ferrari, 21 21047 SARONNO (VA) Tel. 0296280538 nicola.logiudice@tiscali.it	ING. NICOLA LOGIUDICE Iscr. Albo Varese N.859 Via G. Ferrari, 21 21047 SARONNO (VA) Tel. 0296280538 nicola.logiudice@tiscali.it	ING. NICOLA LOGIUDICE Iscr. Albo Varese N.859 Via G. Ferrari, 21 21047 SARONNO (VA) Tel. 0296280538 nicola.logiudice@tiscali.it	DOTT. GEOL. MARCO CINOTTI Iscr. Albo Lombardia N.1290 AP Sez. A Via Bellini, 32 21052 Busto Arsizio (VA) Tel. 0331025577 studio.geo.logo@gmail.com
Emissione / Revisione	Data	Riferimento Emissione / Revisione		
00	Marzo 2021	Emissione bozza di progetto definitivo/esecutivo		
01	Luglio 2021	Emissione per validazione progetto definitivo/esecutivo		
02	Novembre 2021	Emissione per validazione progetto definitivo/esecutivo revisione 1		
Oggetto della presente:				Tavola
COROGRAFIA ED ESTRATTI DI P.G.T. Indagine urbanistica				1 scala 1:1000 1:2000