




SEZIONE A-A  
\*PROSPETTO OVEST INTERNO CORTE\*

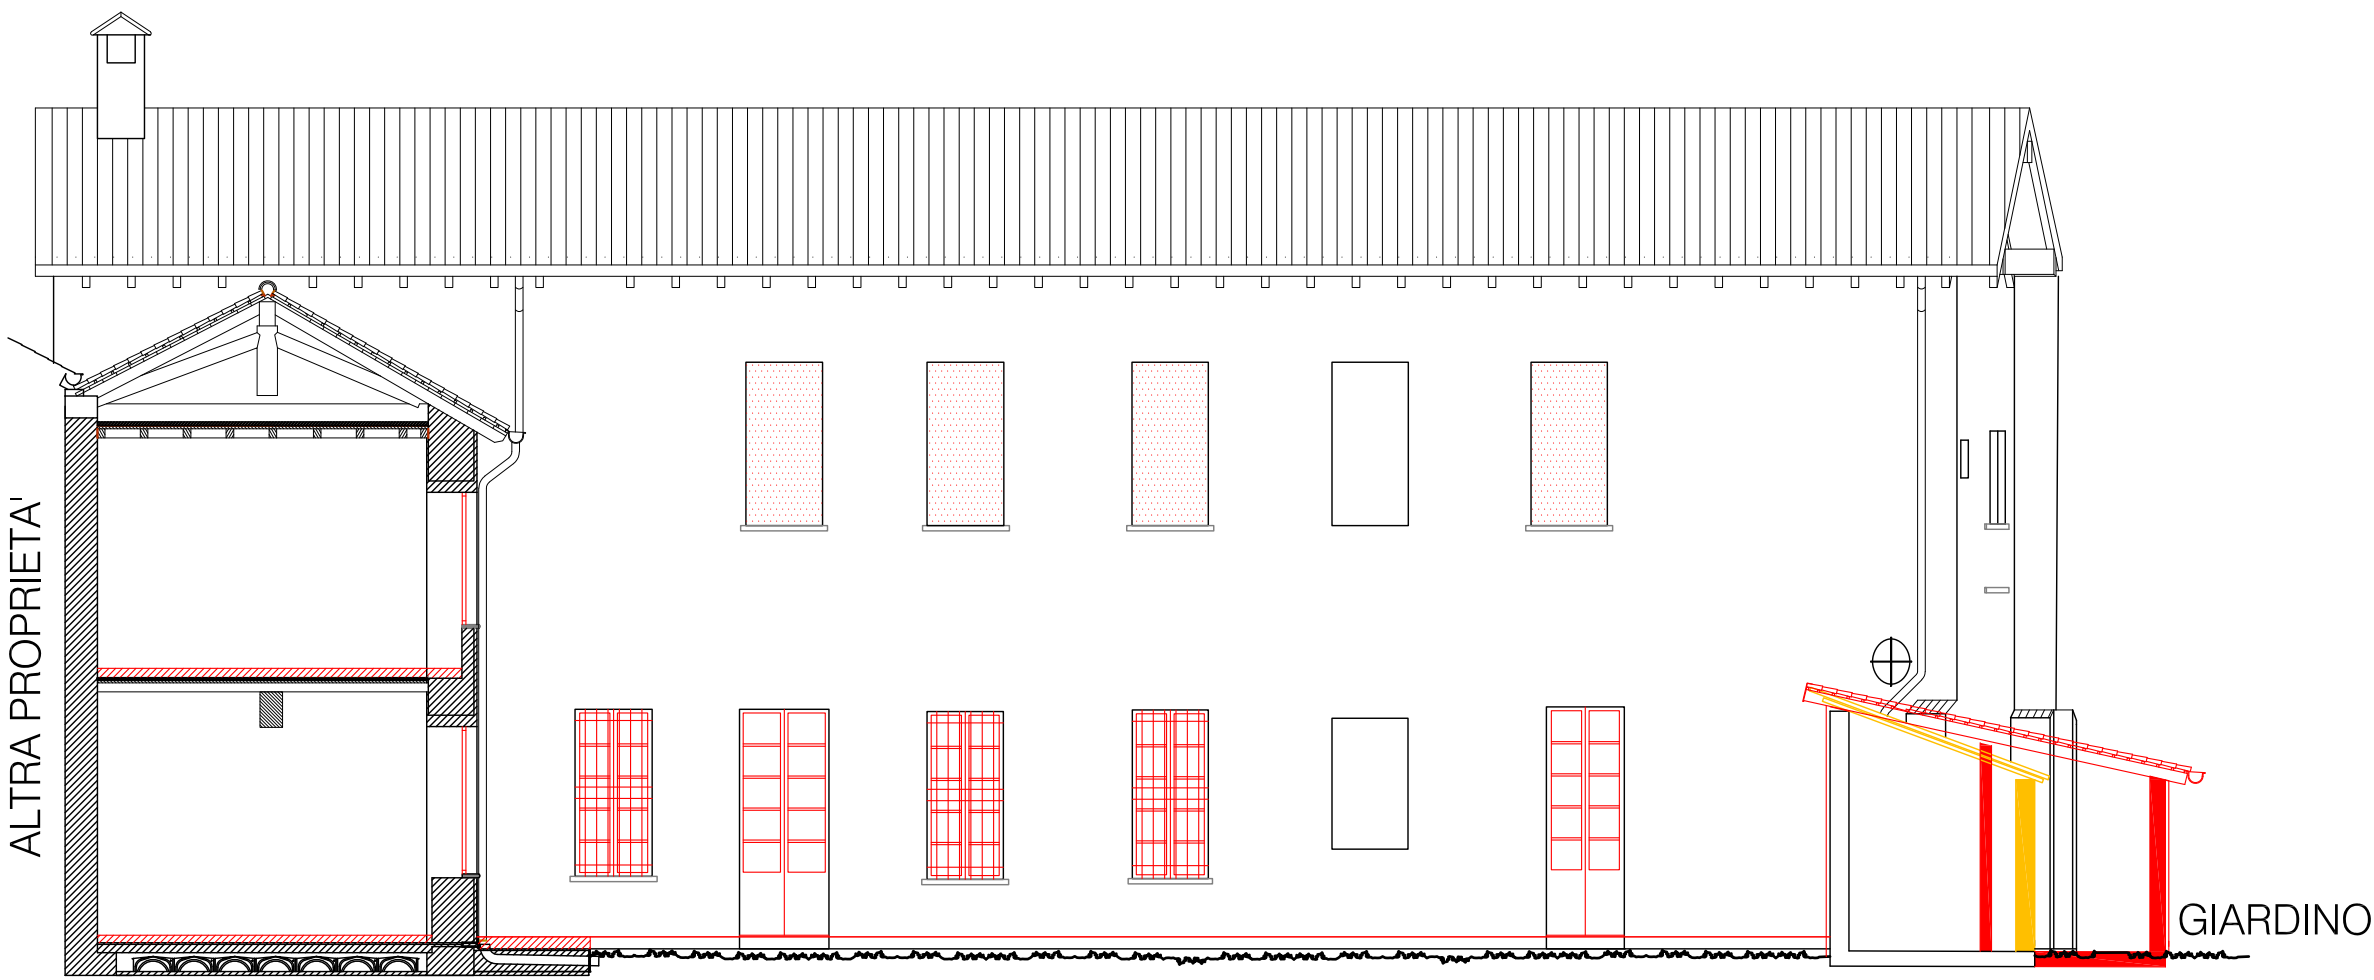


SEZIONE D-D  
\*PROSPETTO SUD INGRESSO BIBLIOTECA INTERNO CORTE\*

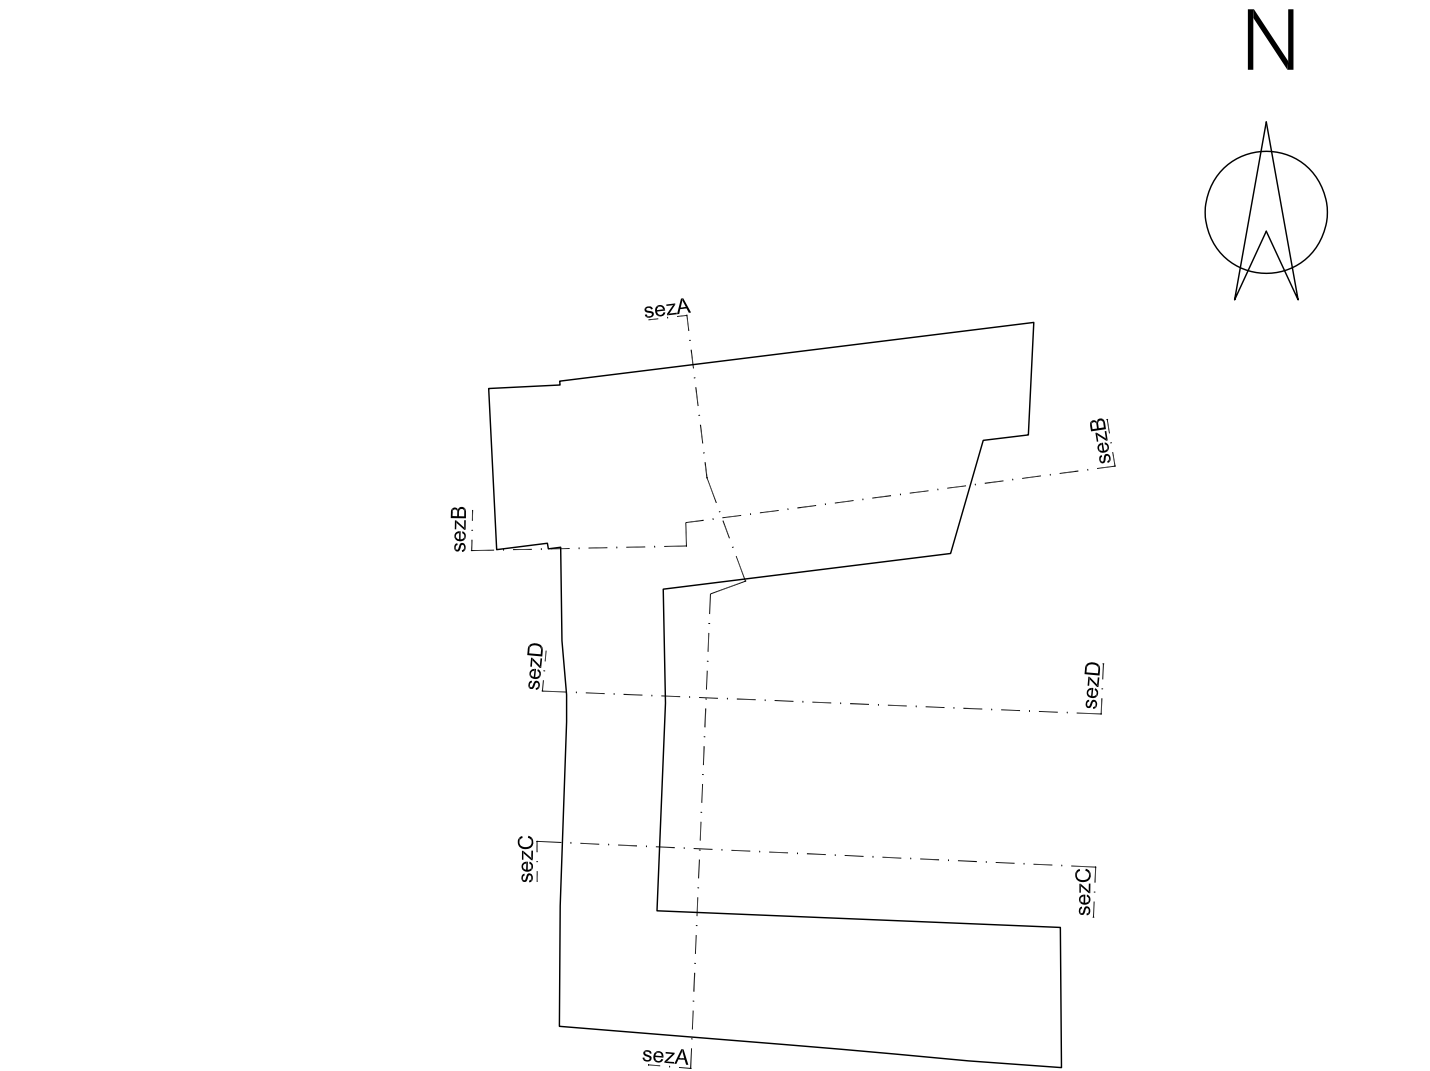


TAMPONAMENTI PROVVISORI CON PANNELLATURE LIGNEE

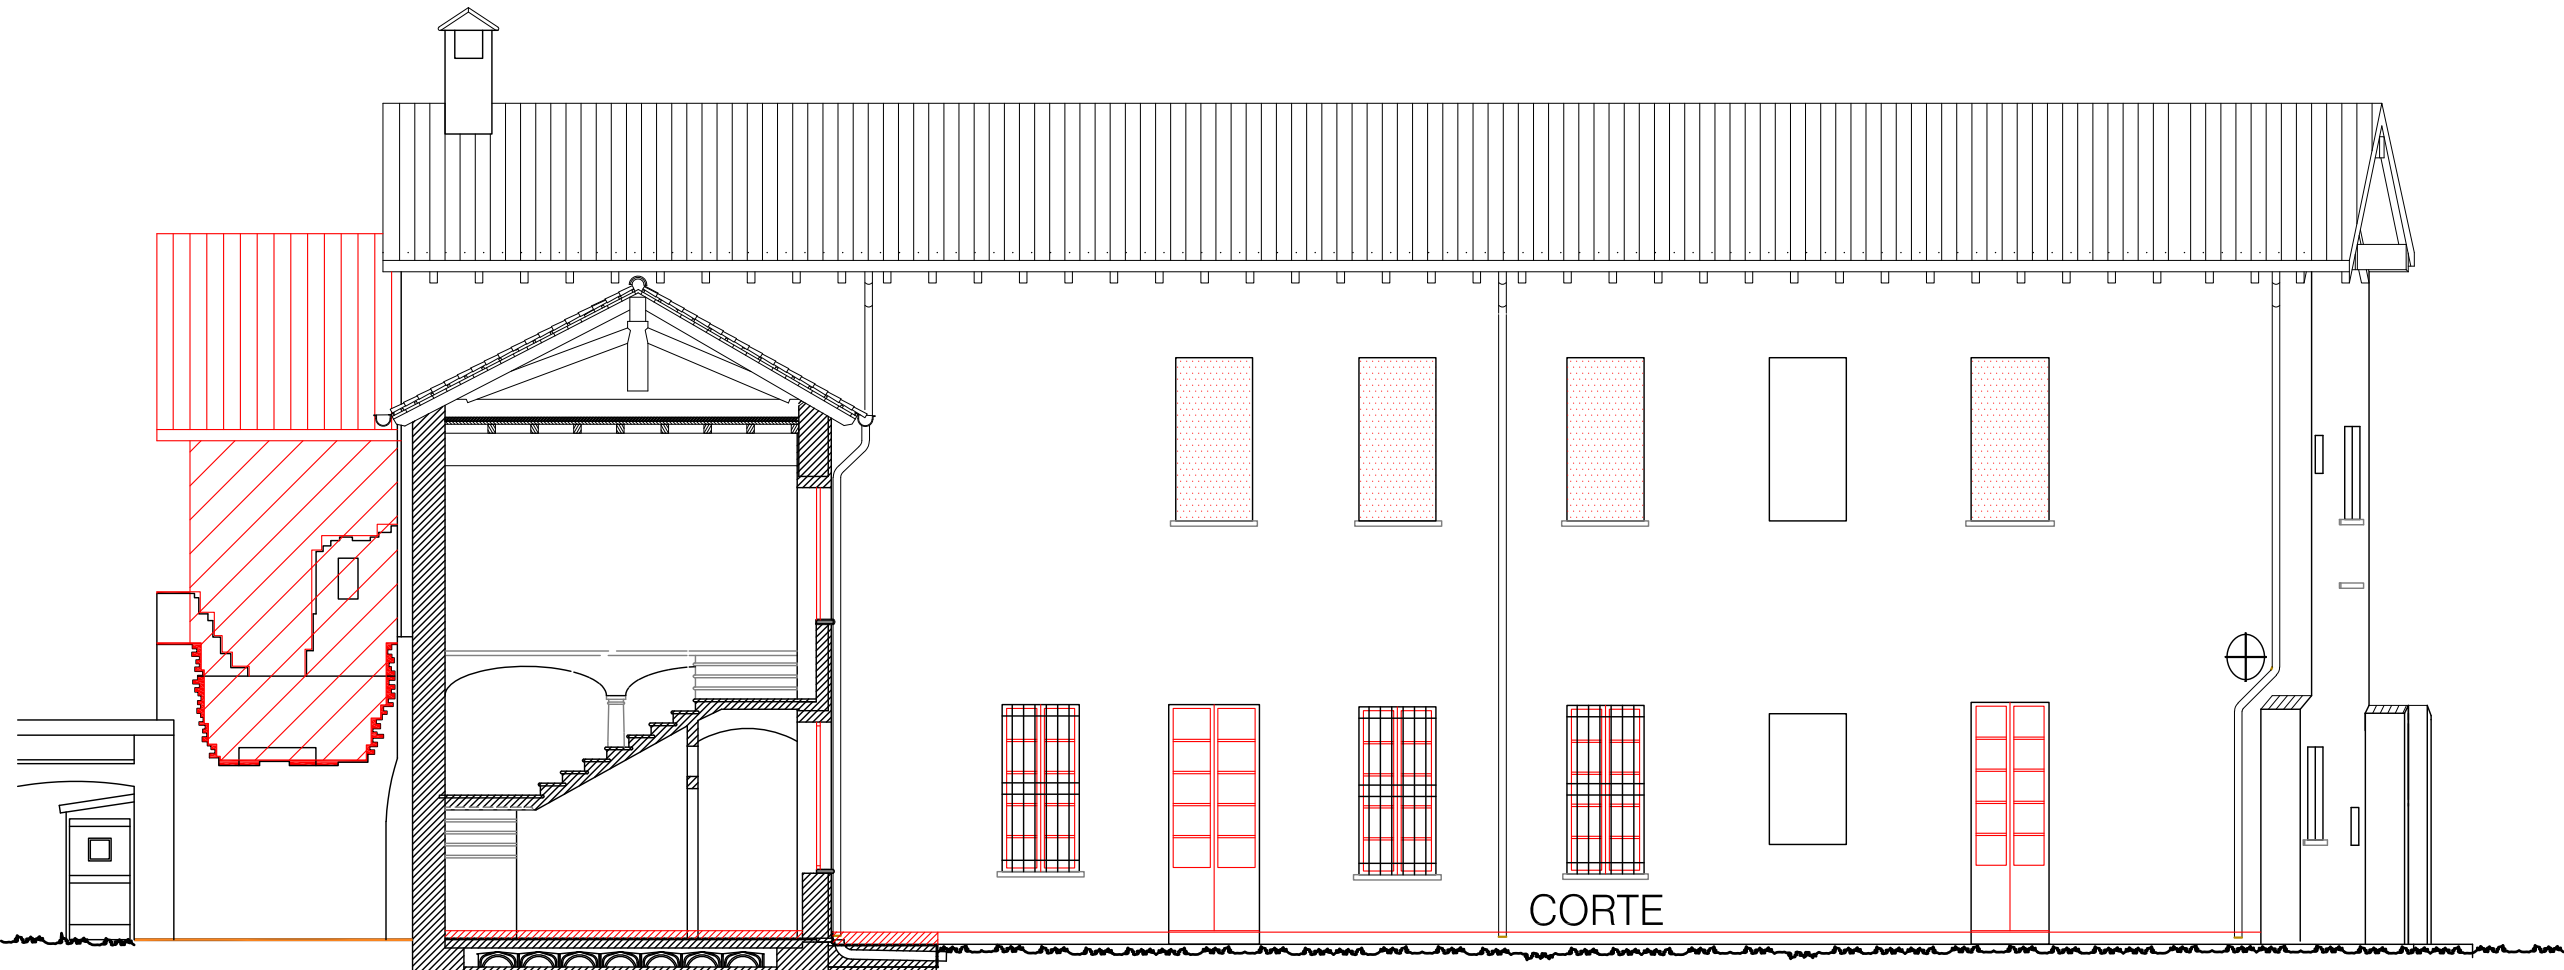


SEZIONE B-B  
\*PROSPETTO SUD INTERNO CORTE\*

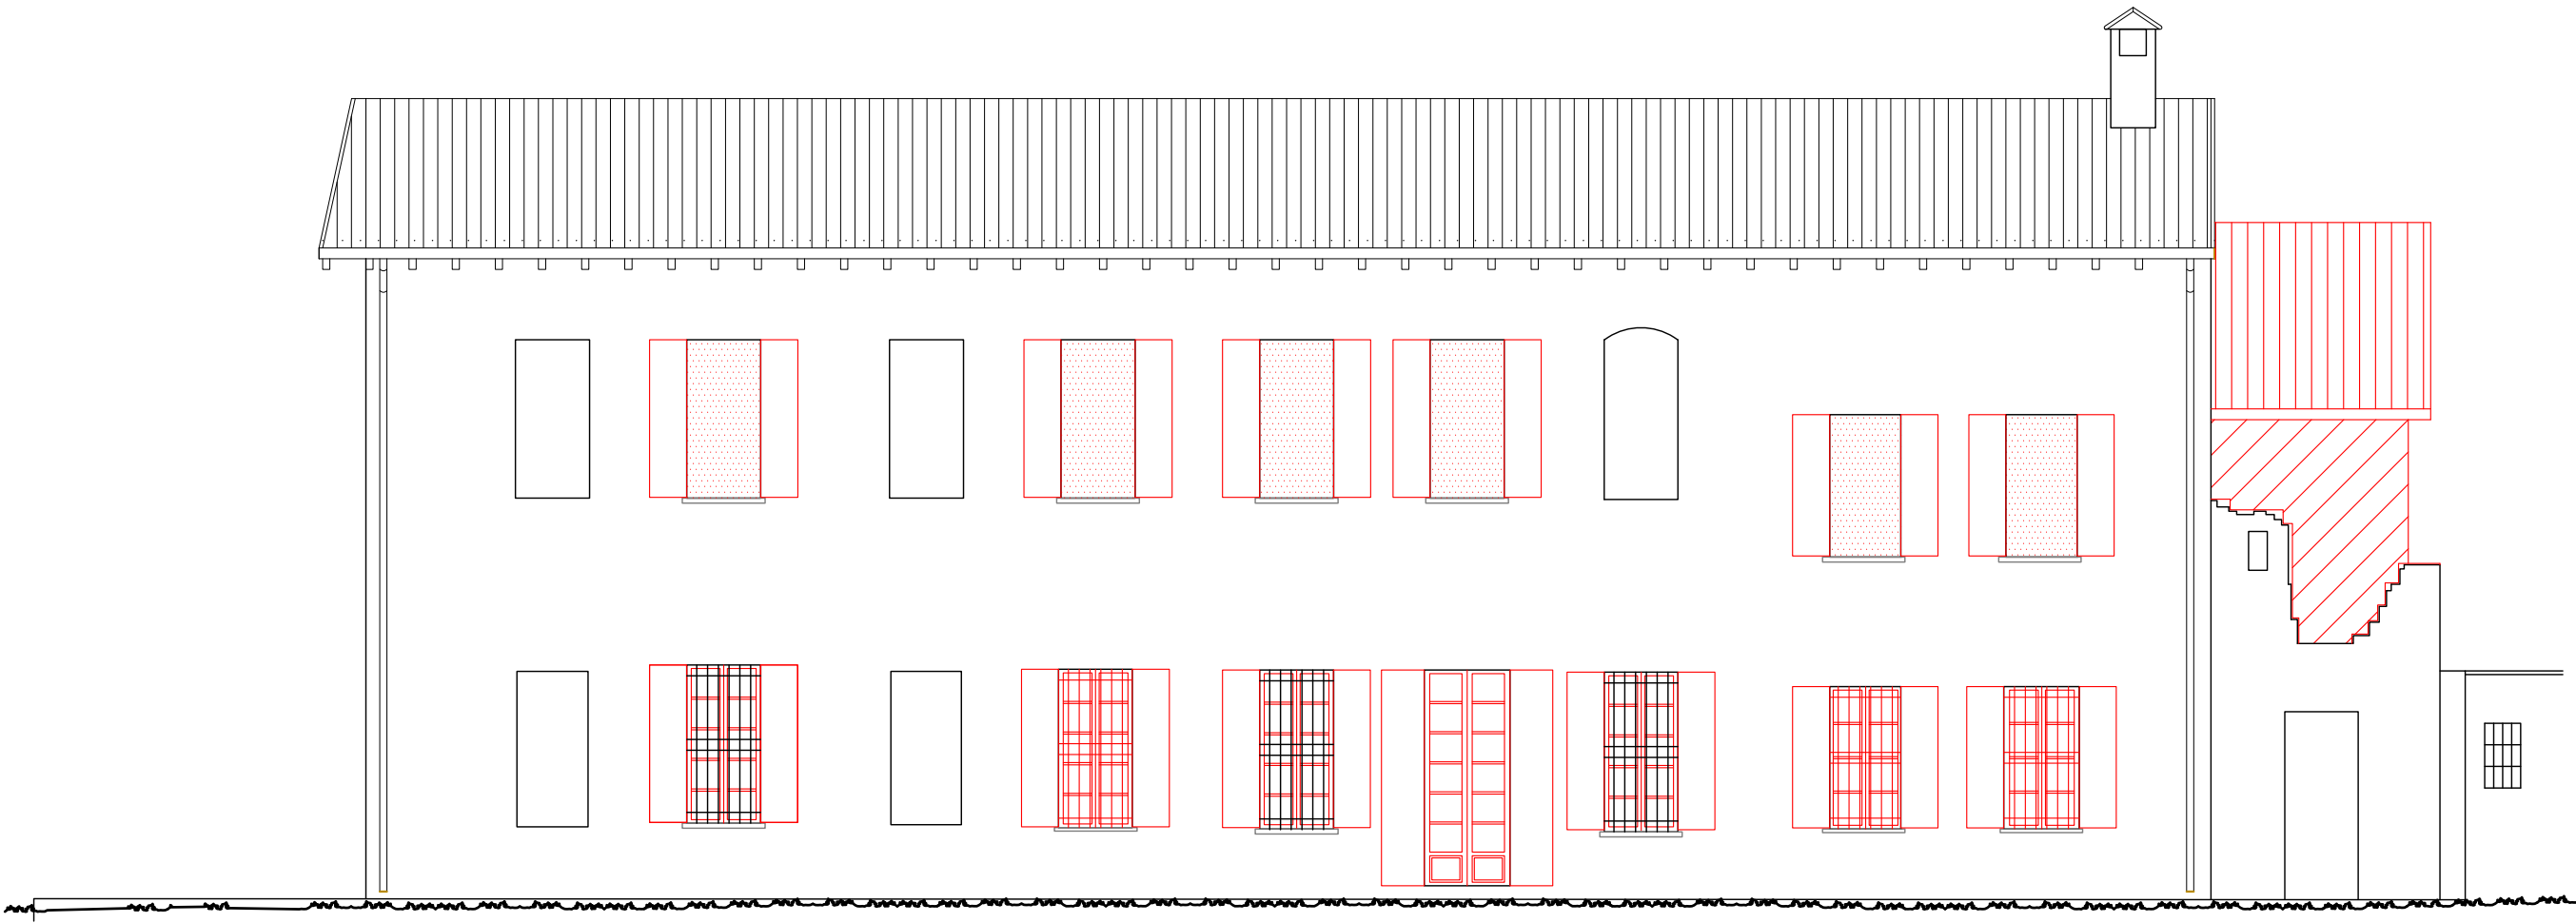

PROSPETTO NORD  
VERSO PARCO PUBBLICO

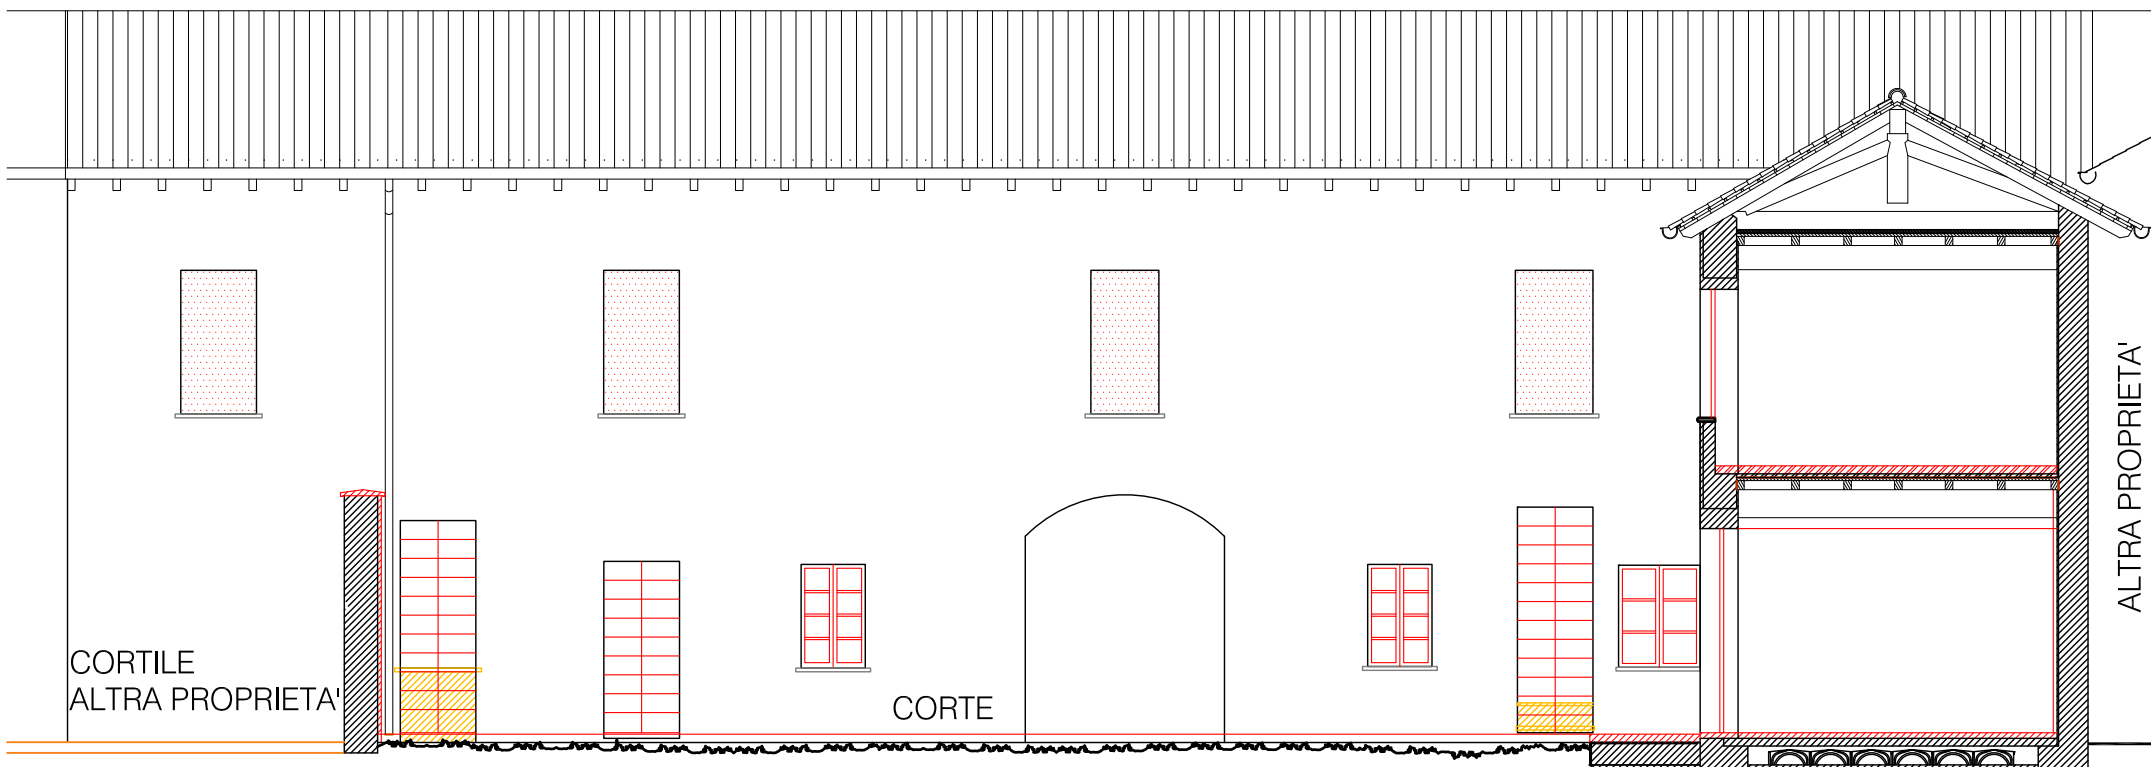

SEZIONE C-C  
\*PROSPETTO NORD INTERNO CORTE\*

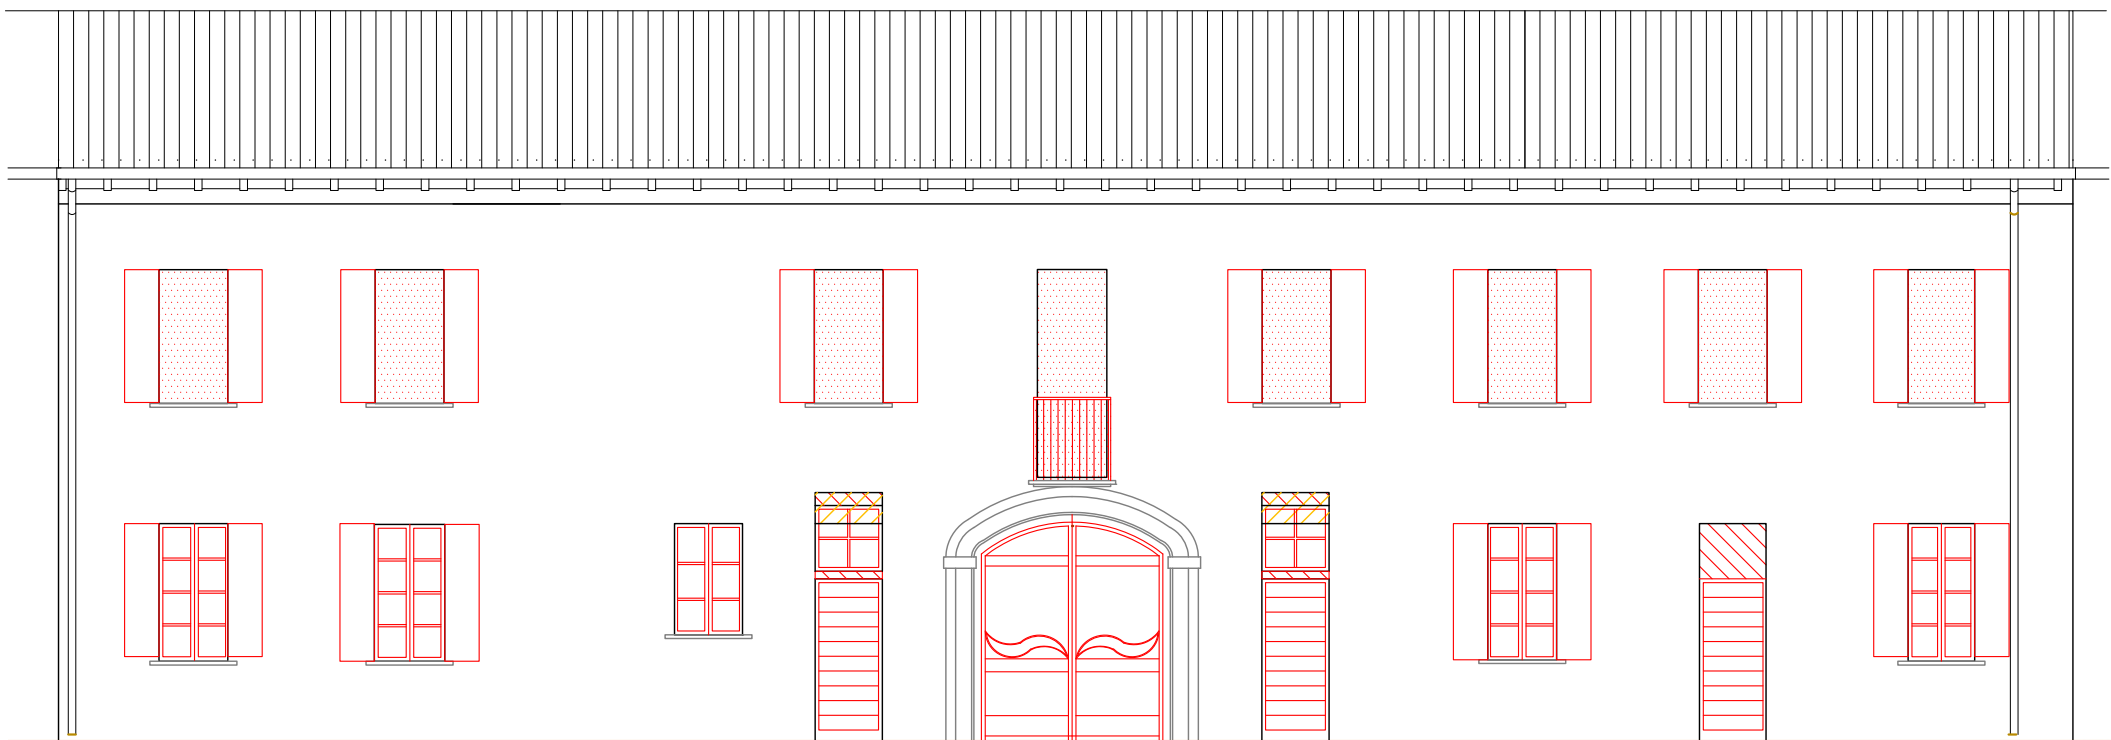

PROSPETTO SUD  
VERSO VIA S. AMBROGIO



COMUNE DI VIMODRONE  
Provincia di Milano

OPERE DI RISTRUTTURAZIONE E RESTAURO DA REALIZZARE  
MEDIANTE UTILIZZO DI TECNICHE A RIDOTTO IMPATTO AMBIENTALE  
Via S. Ambrogio 44

VILLA TORRI - LOTTO A

Progettazione Architettonica	Progettazione Strutturale	Progettazione Impiantistica	Coordinatore sicurezza in fase progettuale	Indagine Geologica-Geotecnica
ARCH. ALBERTO CAVANNA Iscr. Albo Milano N.5639 Via GB. Casella, 4 20156 MILANO Tel. 023921629 arch.cavanna@libero.it	ING. NICOLA LOGIUDICE Iscr. Albo Varese N.859 Via G. Ferrari, 21 21047 SARONNO (VA) Tel. 033125577 nicola.logiudice@tiscali.it	ING. NICOLA LOGIUDICE Iscr. Albo Varese N.859 Via G. Ferrari, 21 21047 SARONNO (VA) Tel. 033125577 nicola.logiudice@tiscali.it	ING. NICOLA LOGIUDICE Iscr. Albo Varese N.859 Via G. Ferrari, 21 21047 SARONNO (VA) Tel. 033125577 nicola.logiudice@tiscali.it	DOCT. GEOL. MARCO CINOTTI Iscr. Albo Lombardia N.1290 AP Sez. A Via Bellini, 32 21052 Busto Arsizio (VA) Tel. 0331025577 studio.geo.logo@gmail.com
Emissione / Revisione	Data	Riferimento Emissione / Revisione		
00	Marzo 2021	Emissione bozza di progetto definitivo/esecutivo		
01	Luglio 2021	Emissione per validazione progetto definitivo/esecutivo		
02	Novembre 2021	Emissione per validazione progetto definitivo/esecutivo revisione 1		
Oggetto della presente:				Tavola

PROSPETTI E SEZIONI  
Stato comparativo

11  
scala 1:100