


GIARDINO PUBBLICO TORRI

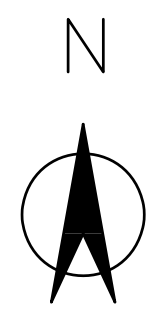

sezA

sezB

sezB

sezD

sezD

sezC

sezC


sezA

Comune di Vimodrone - Prot. N. 0019163 del 29.11.2021 - Via S. Ambrogio

LINEA VITA  
LUCERNAIO A CUPOLA  
PER ACCESSO LINEA VITA  
IN COPERTURA

COPERTURA IN COPPI ANTICATI  
E GRONDA IN RAME

LINEA VITA  
ACCESSO CON  
SCALA ESTERNA

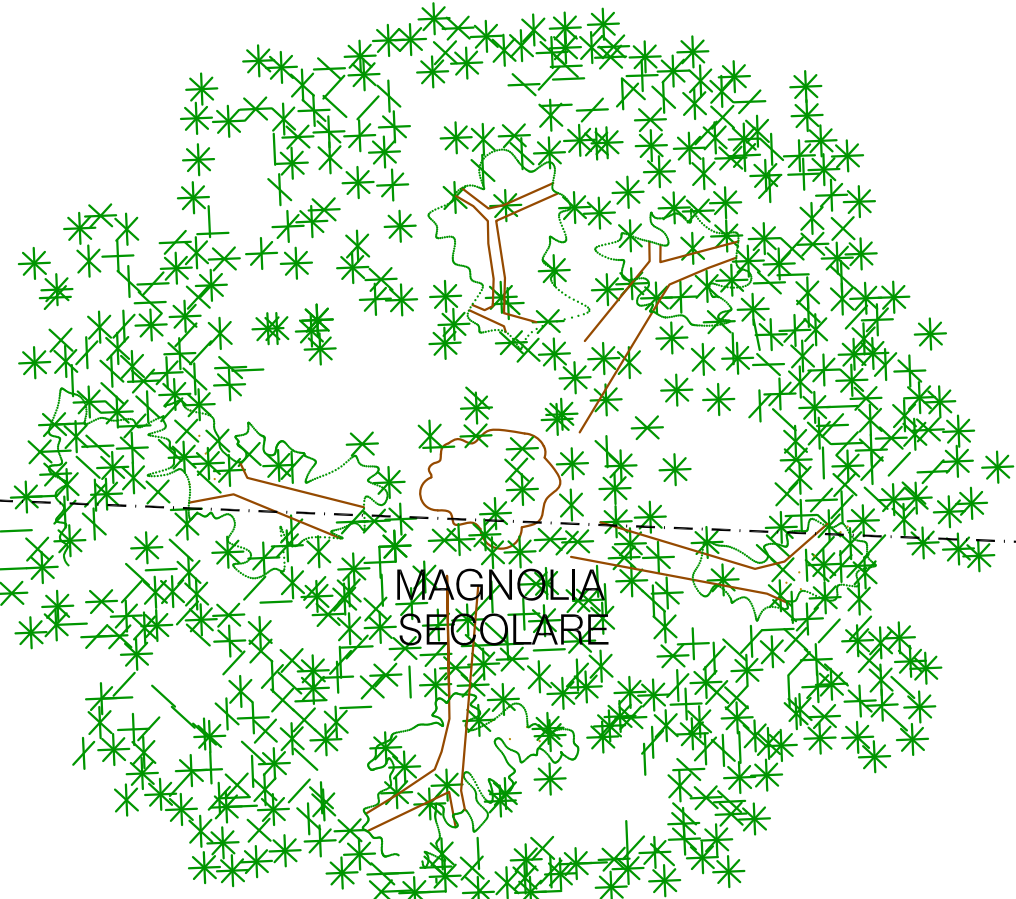

CORTE

COPERTURA IN COPPI ANTICATI  
E GRONDA IN RAME

CORTILE

TETTOIA

TETTOIA

RUDERE DISMESSO

VIA P O V E R E L L O D' A S S I S I

V I A S A N T' A M B R O G I O



COMUNE DI VIMODRONE  
Provincia di Milano

OPERE DI RISTRUTTURAZIONE E RESTAURO DA REALIZZARE  
MEDIANTE UTILIZZO DI TECNICHE A RIDOTTO IMPATTO AMBIENTALE  
Via S. Ambrogio 44

VILLA TORRI - LOTTO A

Progettazione Architettonica	Progettazione Strutturale	Progettazione Impiantistica	Coordinatore sicurezza in fase progettuale	Indagine Geologica-Geotecnica
ARCH. ALBERTO CAVANNA Iscr. Albo Milano N.5639 Via GB. Casella, 4 20156 MILANO Tel. 0239261829 arch.cavanna@libero.it	ING. NICOLA LOGIUDICE Iscr. Albo Varese N.859 Via G. Ferrari, 21 21047 SARONNO (VA) Tel. 0296280538 nicola.logiudice@tiscali.it	ING. NICOLA LOGIUDICE Iscr. Albo Varese N.859 Via G. Ferrari, 21 21047 SARONNO (VA) Tel. 0296280538 nicola.logiudice@tiscali.it	ING. NICOLA LOGIUDICE Iscr. Albo Varese N.859 Via G. Ferrari, 21 21047 SARONNO (VA) Tel. 0296280538 nicola.logiudice@tiscali.it	DOTT. GEOL. MARCO CINOTTI Iscr. Albo Lombardia N.1290 AP Sez. A Via Bellini, 32 21052 Busto Arsizio (VA) Tel. 0331025577 studio.geo.logo@gmail.com
Emissione / Revisione	Data	Riferimento Emissione / Revisione		
00	Marzo 2021	Emissione bozza di progetto definitivo/esecutivo		
01	Luglio 2021	Emissione per validazione progetto definitivo/esecutivo		
02	Novembre 2021	Emissione per validazione progetto definitivo/esecutivo revisione 1		

Oggetto della presente: Pianta Coperture

PIANTA COPERTURE  
Progetto lotto A Oggetto dell'appalto

Tavola  
14  
scala 1:100