



STATO ATTUALE

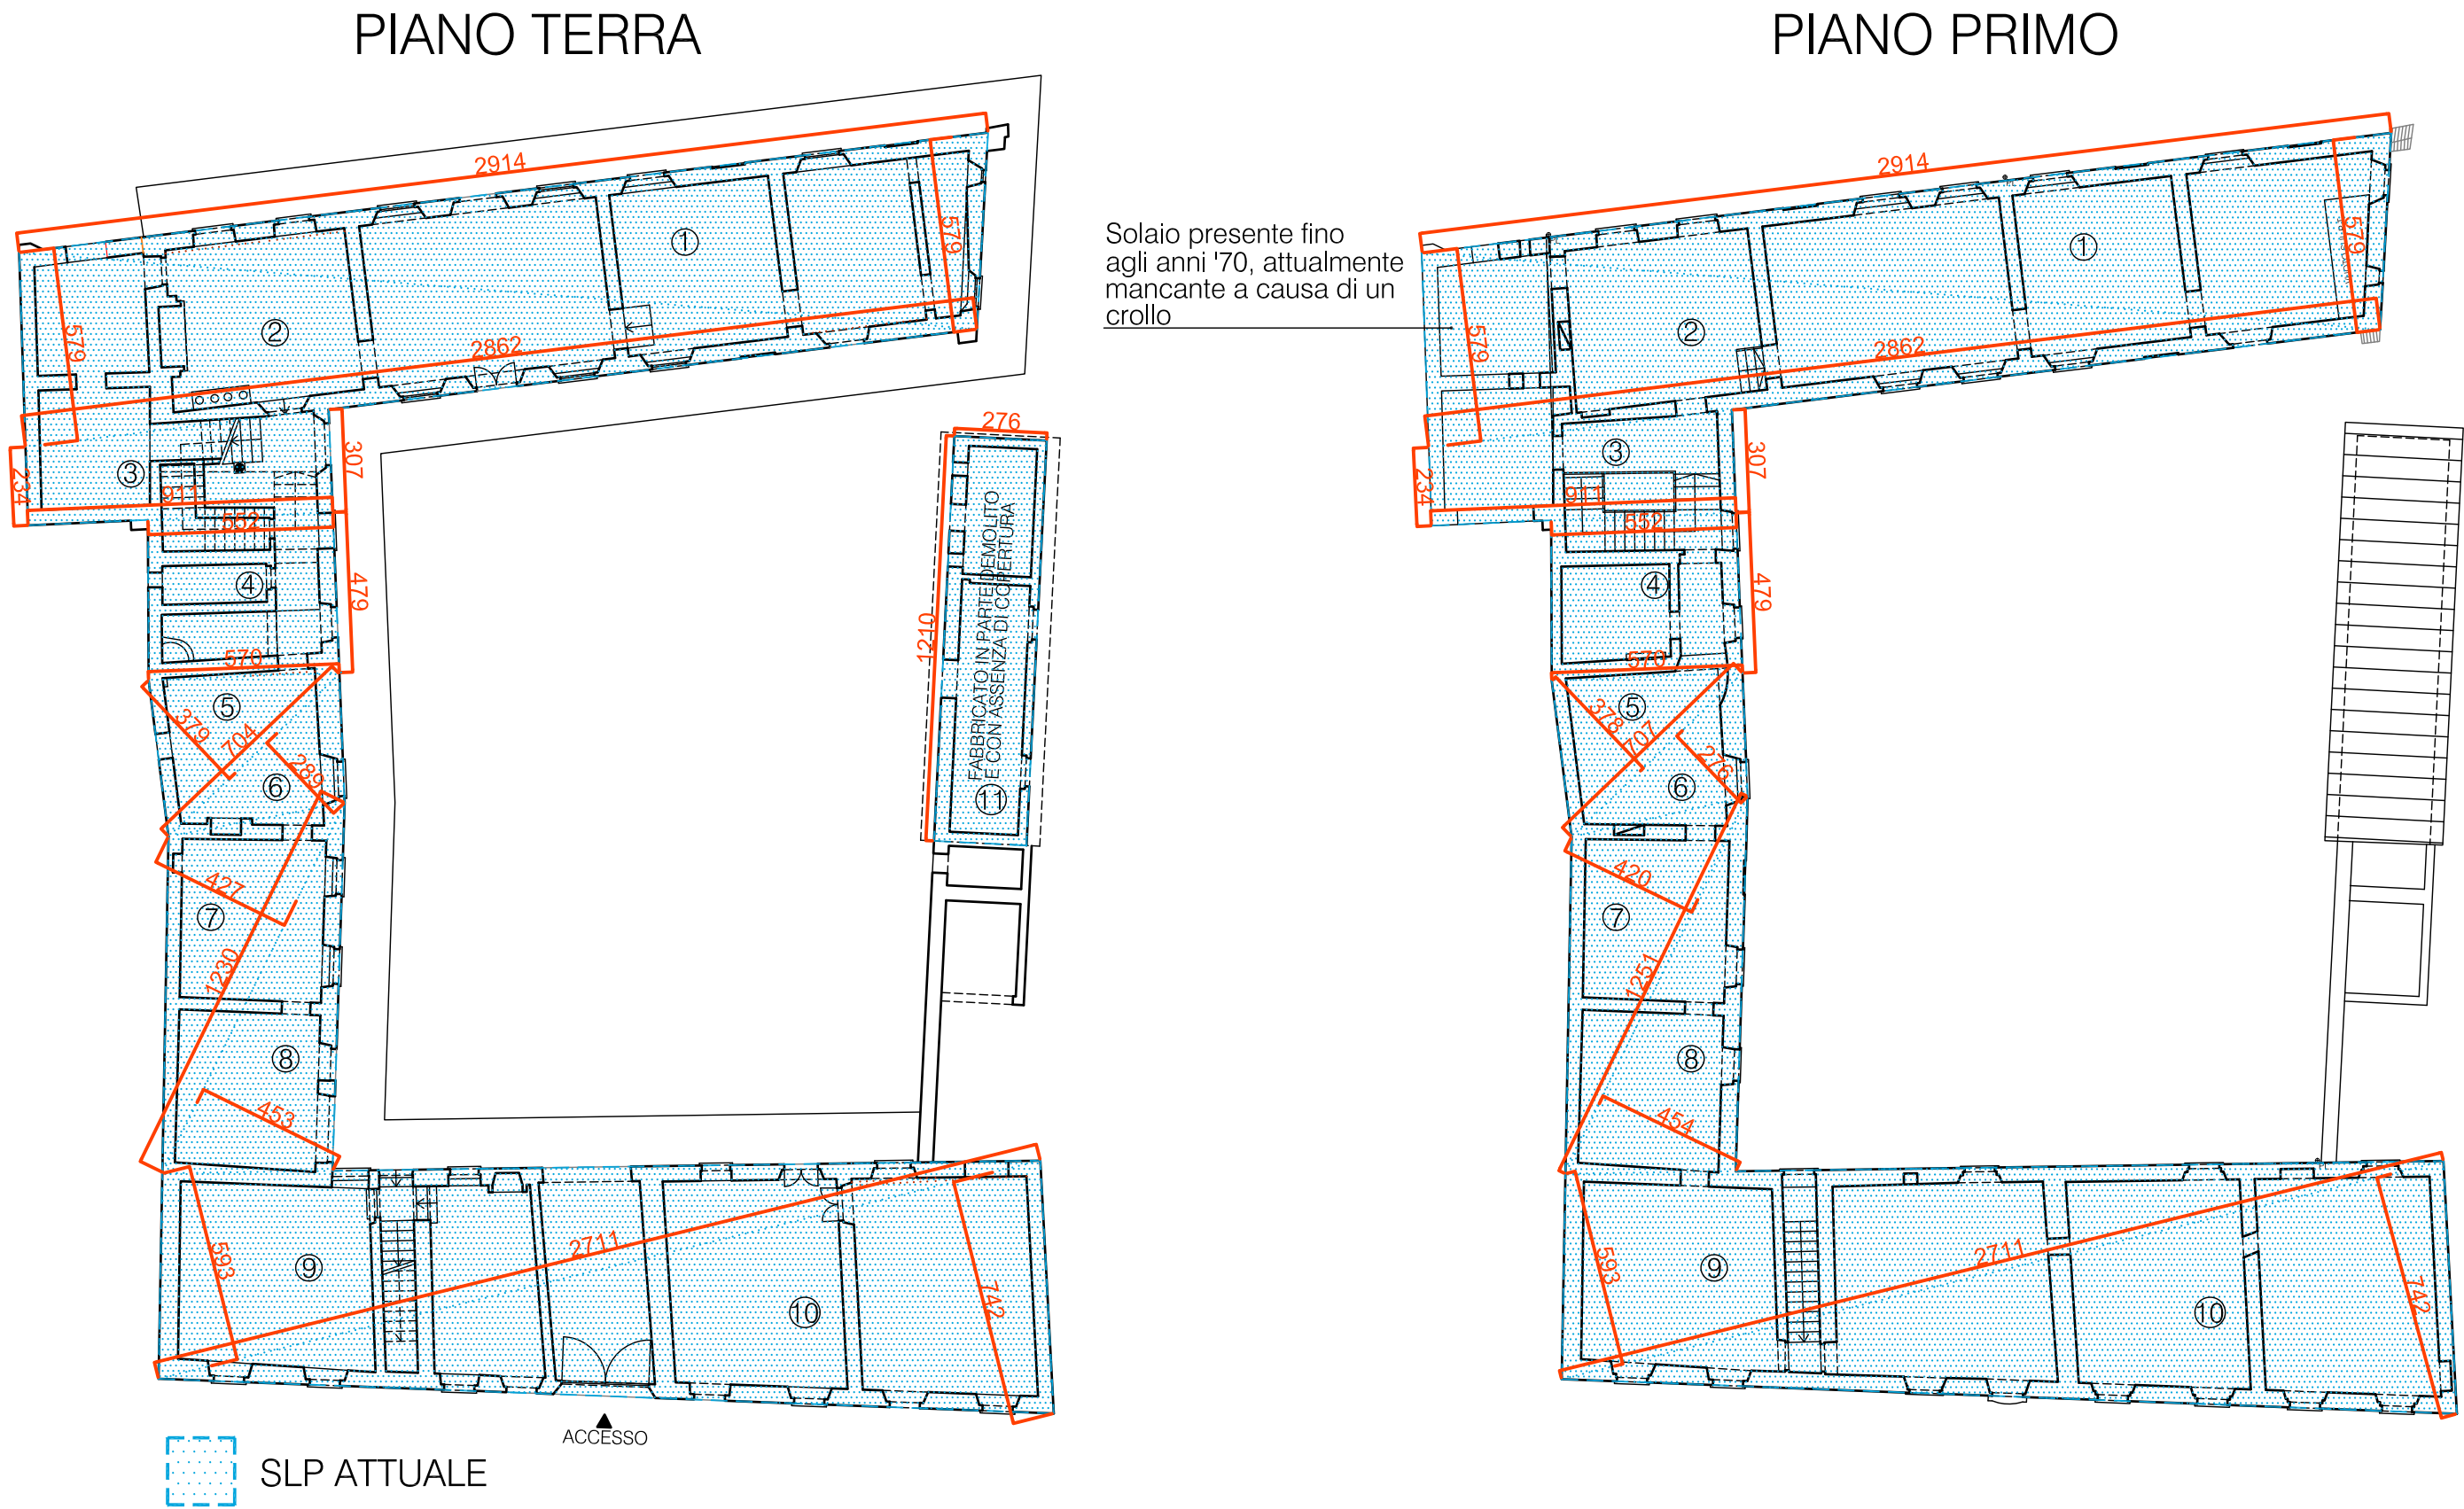

CALCOLO S.L.P. STATO ATTUALE

PIANO TERRA STATO ATTUALE			PIANO PRIMO STATO ATTUALE		
	ML.	MQ.		ML.	MQ.
1	29,14 x 5,79 / 2	84,36	1	29,14 x 5,79 / 2	84,36
2	28,62 x 5,79 / 2	82,85	2	28,62 x 5,79 / 2	82,85
3	(3,07+2,34) x 9,11 / 2	24,64	3	(3,07+2,34) x 9,11 / 2	24,64
4	(5,52+5,70) x 4,79 / 2	26,87	4	(5,52+5,70) x 4,79 / 2	26,87
5	7,04 x 3,79 / 2	13,34	5	7,07 x 3,78 / 2	13,36
6	7,04 x 2,89 / 2	10,17	6	7,07 x 2,76 / 2	9,76
7	12,30 x 4,27 / 2	26,26	7	12,51 x 4,20 / 2	26,27
8	12,30 x 4,53 / 2	27,86	8	12,51 x 4,54 / 2	28,40
9	27,11 x 5,93 / 2	80,38	9	27,11 x 5,93 / 2	80,38
10	27,11 x 7,42 / 2	100,58	10	27,11 x 7,42 / 2	100,58
11	12,10 x 2,76	33,40			
TOTALE P. TERRA		510,72	TOTALE P. PRIMO		477,48

PROGETTO

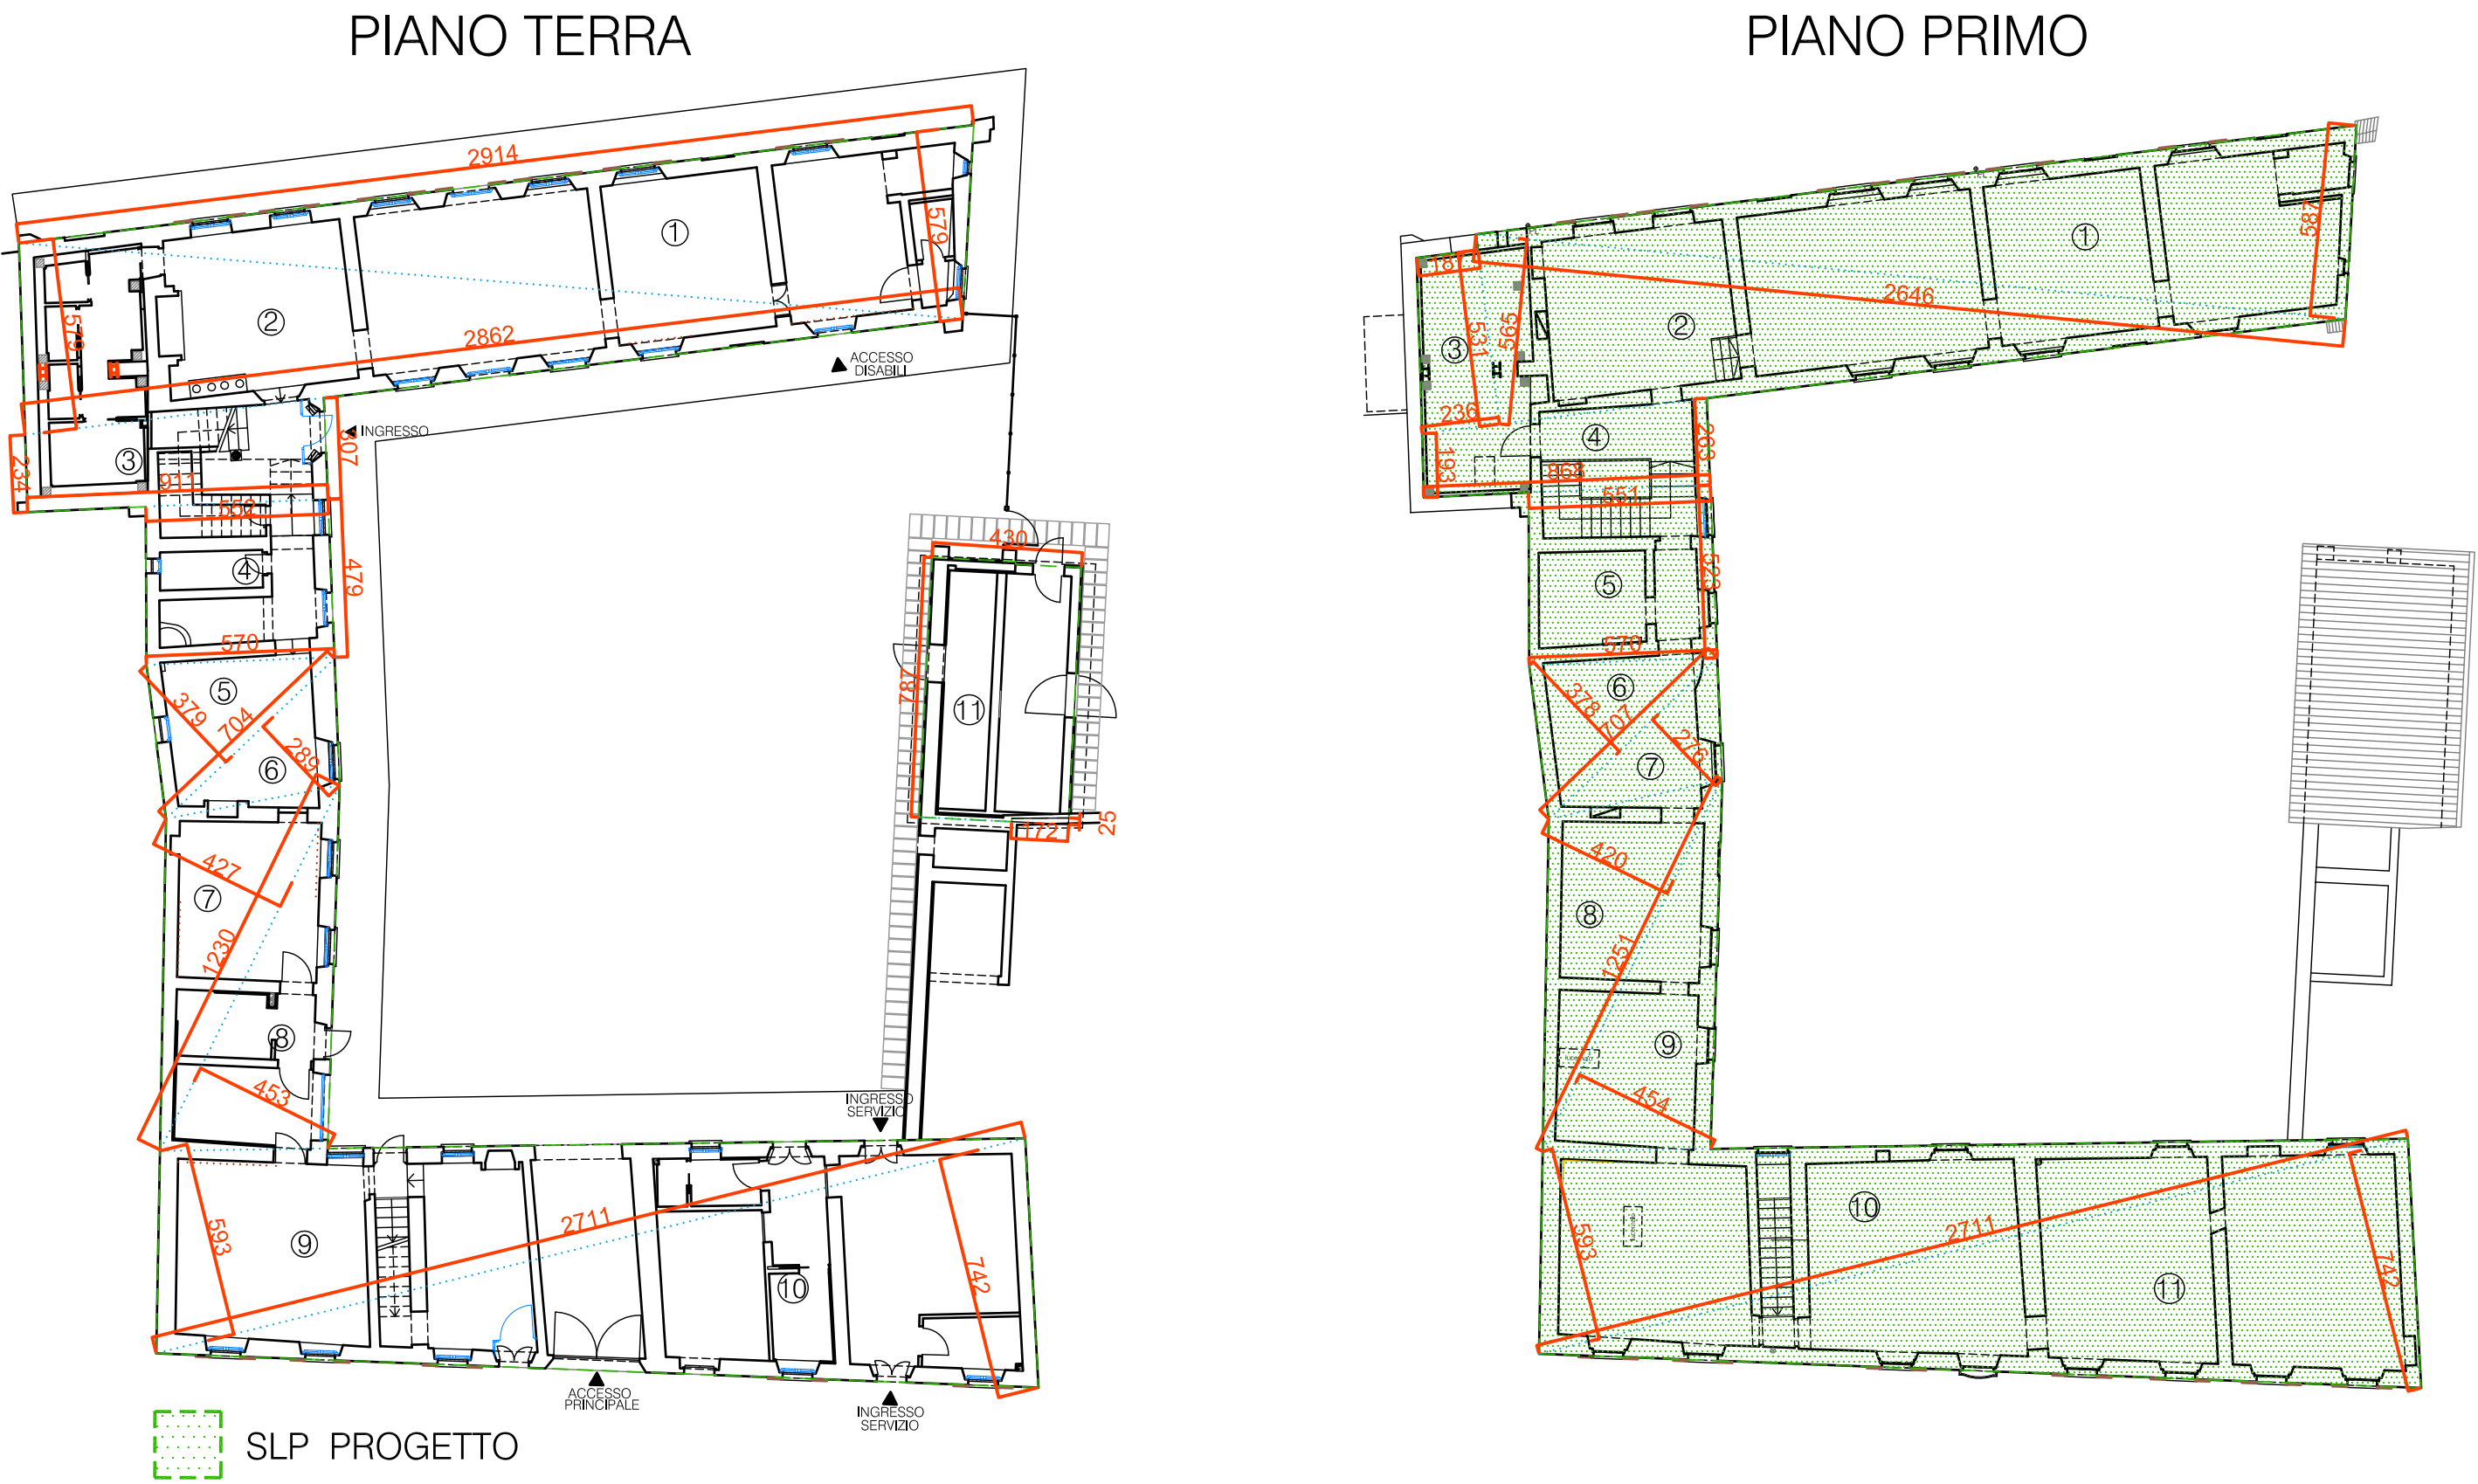

CALCOLO S.L.P. STATO DI PROGETTO

PIANO TERRA PROGETTO			PIANO PRIMO PROGETTO		
	ML.	MQ.		ML.	MQ.
1	29,14 x 5,79 / 2	84,36	1	26,46 x 5,87 / 2	77,66
2	28,62 x 5,79 / 2	82,85	2	26,46 x 5,65 / 2	74,75
3	(3,07+2,34) x 9,11 / 2	24,64	3	(2,36+1,87) x 5,31 / 2	11,23
4	(5,52+5,70) x 4,79 / 2	26,87	4	(1,93+2,63) x 8,68 / 2	19,79
5	7,04 x 3,79 / 2	13,34	5	(5,51+5,70) x 5,23 / 2	29,31
6	7,04 x 2,89 / 2	10,17	6	7,07 x 3,78 / 2	13,36
7	12,30 x 4,27 / 2	26,26	7	7,07 x 2,76 / 2	9,76
8	12,30 x 4,53 / 2	27,86	8	12,51 x 4,20 / 2	26,27
9	27,11 x 5,93 / 2	80,38	9	12,51 x 4,54 / 2	28,40
10	27,11 x 7,42 / 2	100,58	10	27,11 x 5,93 / 2	80,38
11	7,87 x 4,53 - 1,72 x 0,25	35,22	11	27,11 x 7,42 / 2	100,58
TOTALE P. TERRA		512,53	TOTALE P. PRIMO		471,49

NOTA: la differenza rispetto alla S.L.P. dello stato attuale si riferisce al locale 11 (locale tecnico s.p.p. che non è soggetto a verifica)



COMUNE DI VIMODRONE  
Provincia di Milano

OPERE DI RISTRUTTURAZIONE E RESTAURO DA REALIZZARE  
MEDIANTE UTILIZZO DI TECNICHE A RIDOTTO IMPATTO AMBIENTALE  
Via S. Ambrogio 44

VILLA TORRI - LOTTO A

Progettazione Architettonica	Progettazione Strutturale	Progettazione Impiantistica	Coordinatore sicurezza in fase progettuale	Indagine Geologica-Geotecnica
ARCH. ALBERTO CAVANNA Iscr. Albo Milano N.5639 Via GB. Casella, 4 20166 MILANO Tel. 0239261829 arch.cavanna@libero.it	ING. NICOLA LOGIUDICE Iscr. Albo Varese N.859 Via G. Ferrari, 21 21047 SARONNO (VA) Tel. 0296280538 nicola.logiudice@tiscali.it	ING. NICOLA LOGIUDICE Iscr. Albo Varese N.859 Via G. Ferrari, 21 21047 SARONNO (VA) Tel. 0296280538 nicola.logiudice@tiscali.it	ING. NICOLA LOGIUDICE Iscr. Albo Varese N.859 Via G. Ferrari, 21 21047 SARONNO (VA) Tel. 0296280538 nicola.logiudice@tiscali.it	DOTT. GEOL. MARCO CINOTTI Iscr. Albo Lombardia N.1290 AP Sez. A Via Bellini, 32 21052 Busto Arsizio (VA) Tel. 0331025577 studio.geo.logo@gmail.com
Emissione / Revisione	Data	Riferimento Emissione / Revisione		
00	Marzo 2021	Emissione bozza di progetto definitivo/esecutivo		
01	Luglio 2021	Emissione per validazione progetto definitivo/esecutivo		
02	Novembre 2021	Emissione per validazione progetto definitivo/esecutivo revisione 1		
Oggetto della presente:				Tavola

PIANTA PIANO TERRA CALCOLO DELLA  
SUPERFICIE LORDA DI PAVIMENTO  
Stato Attuale - Progetto

Comune di Vimodrone - Prot. n. 0019163 del 29-11-2021 in arrivo