




SEZIONE A-A

PROSPETTO OVEST INTERNO CORTE

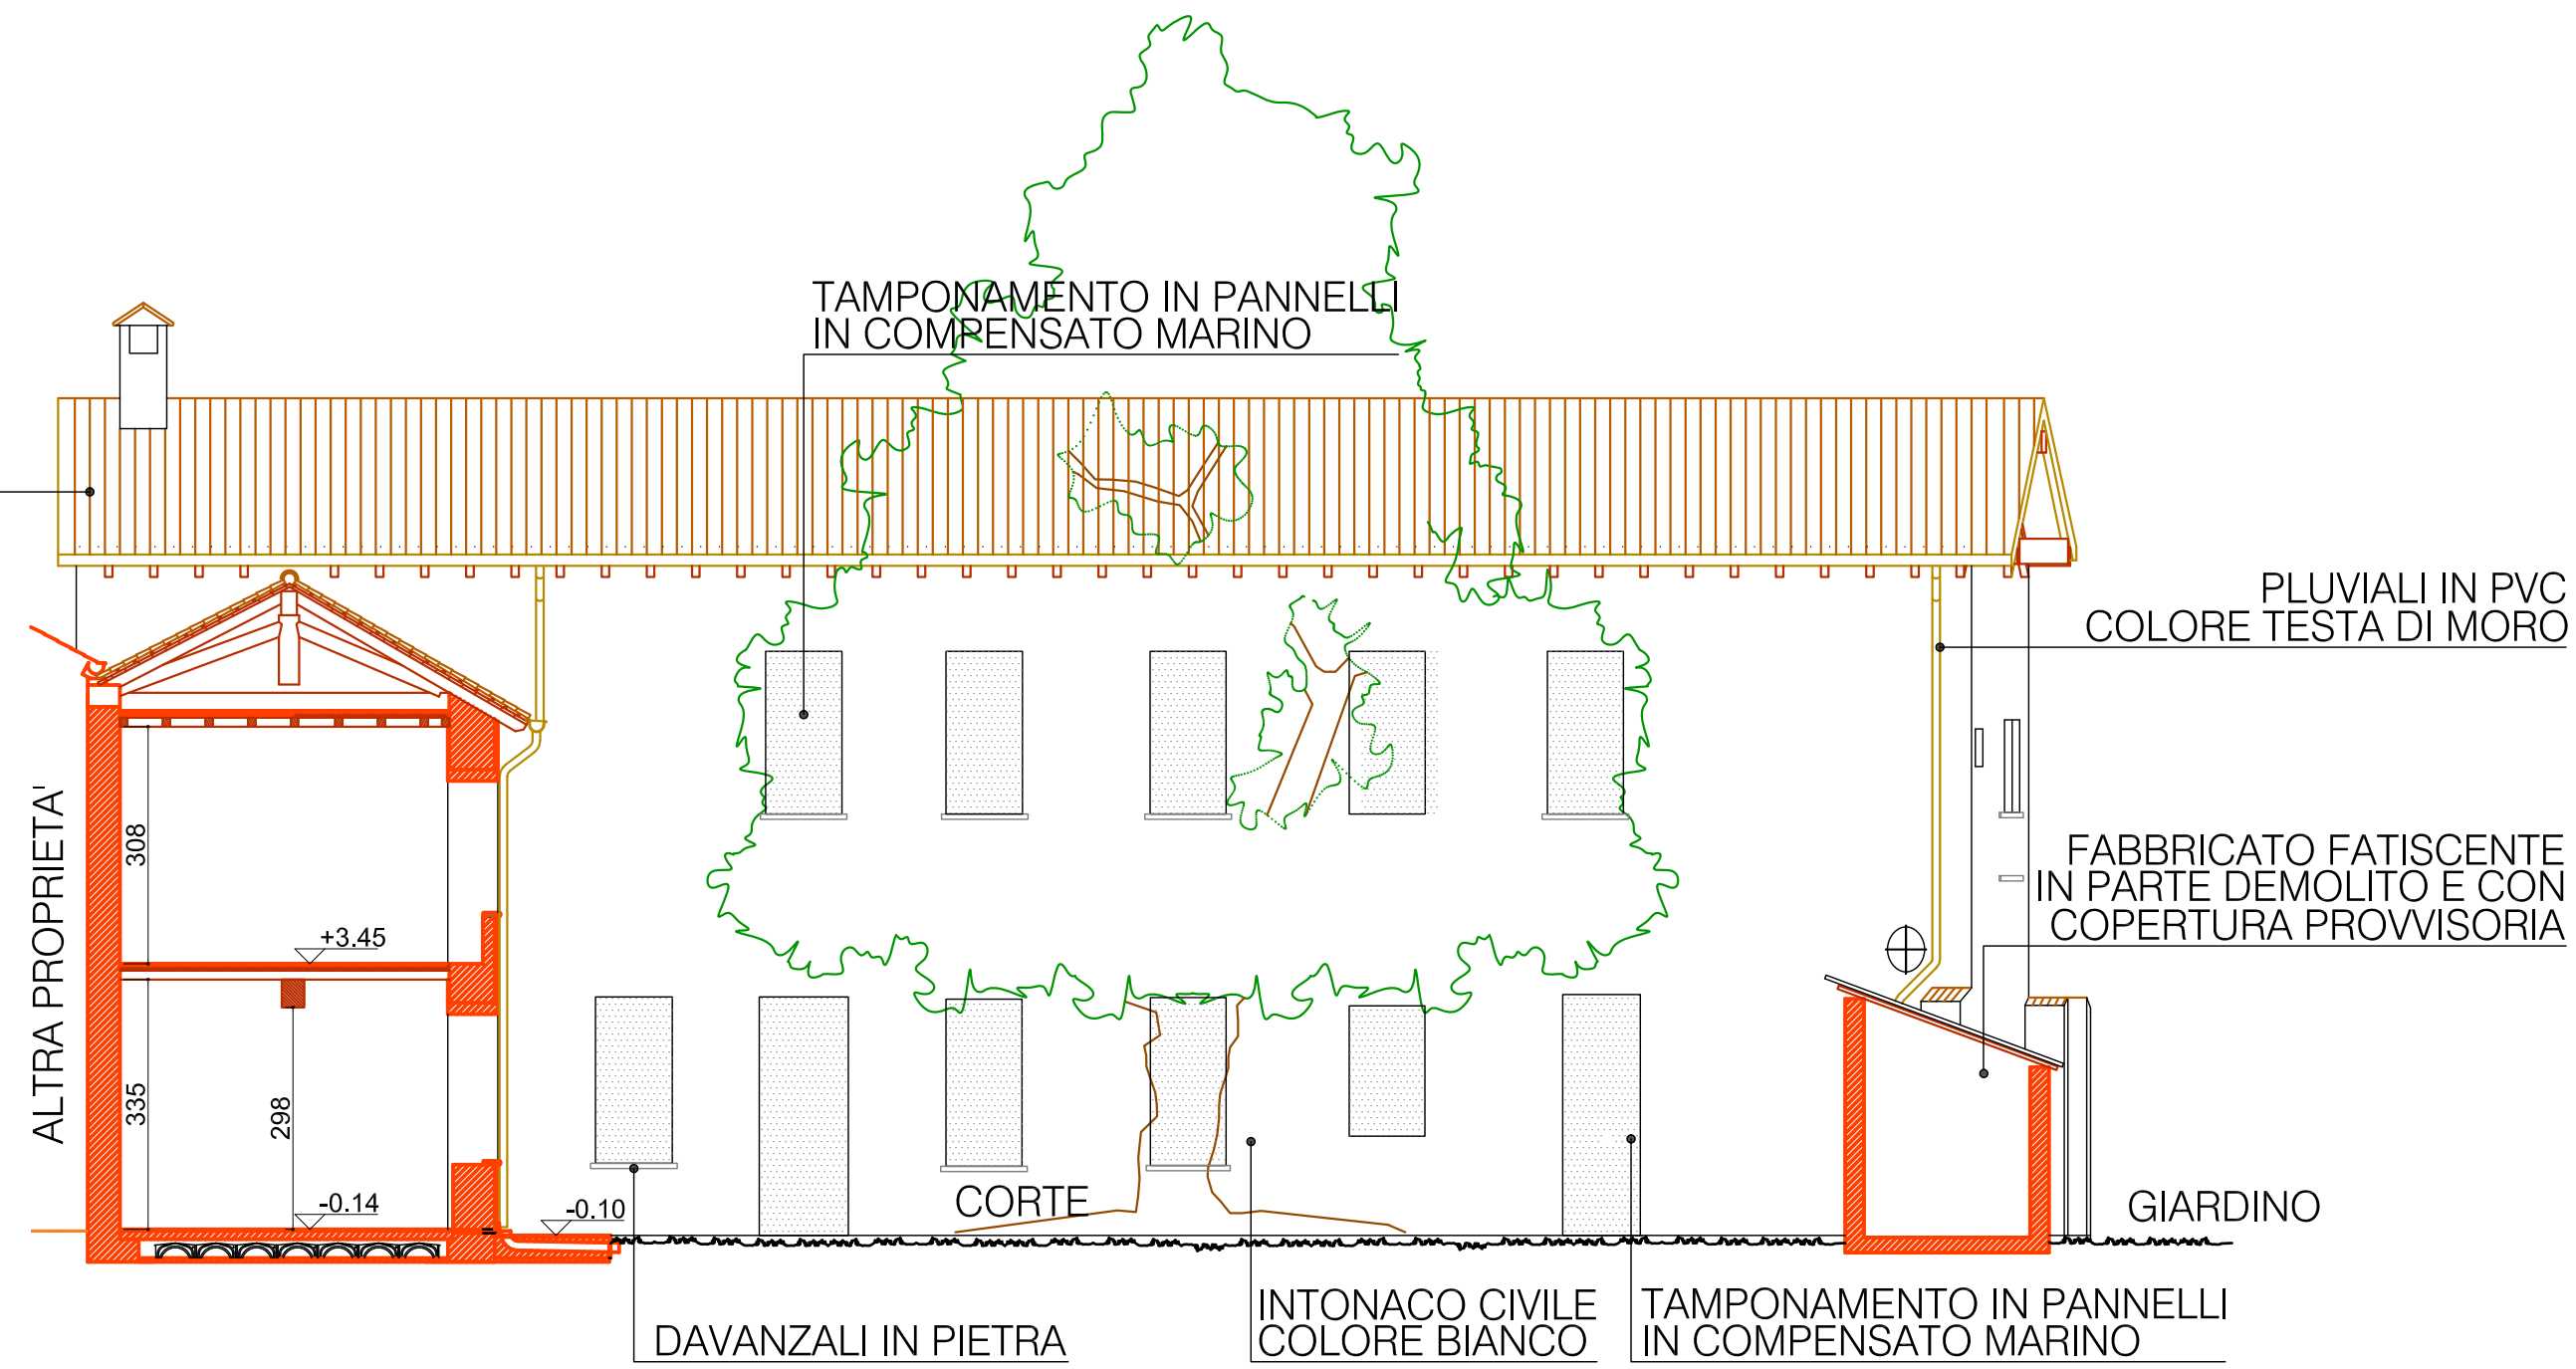


SEZIONE D-D

PROSPETTO SUD INGRESSO BIBLIOTECA INTERNO CORTE

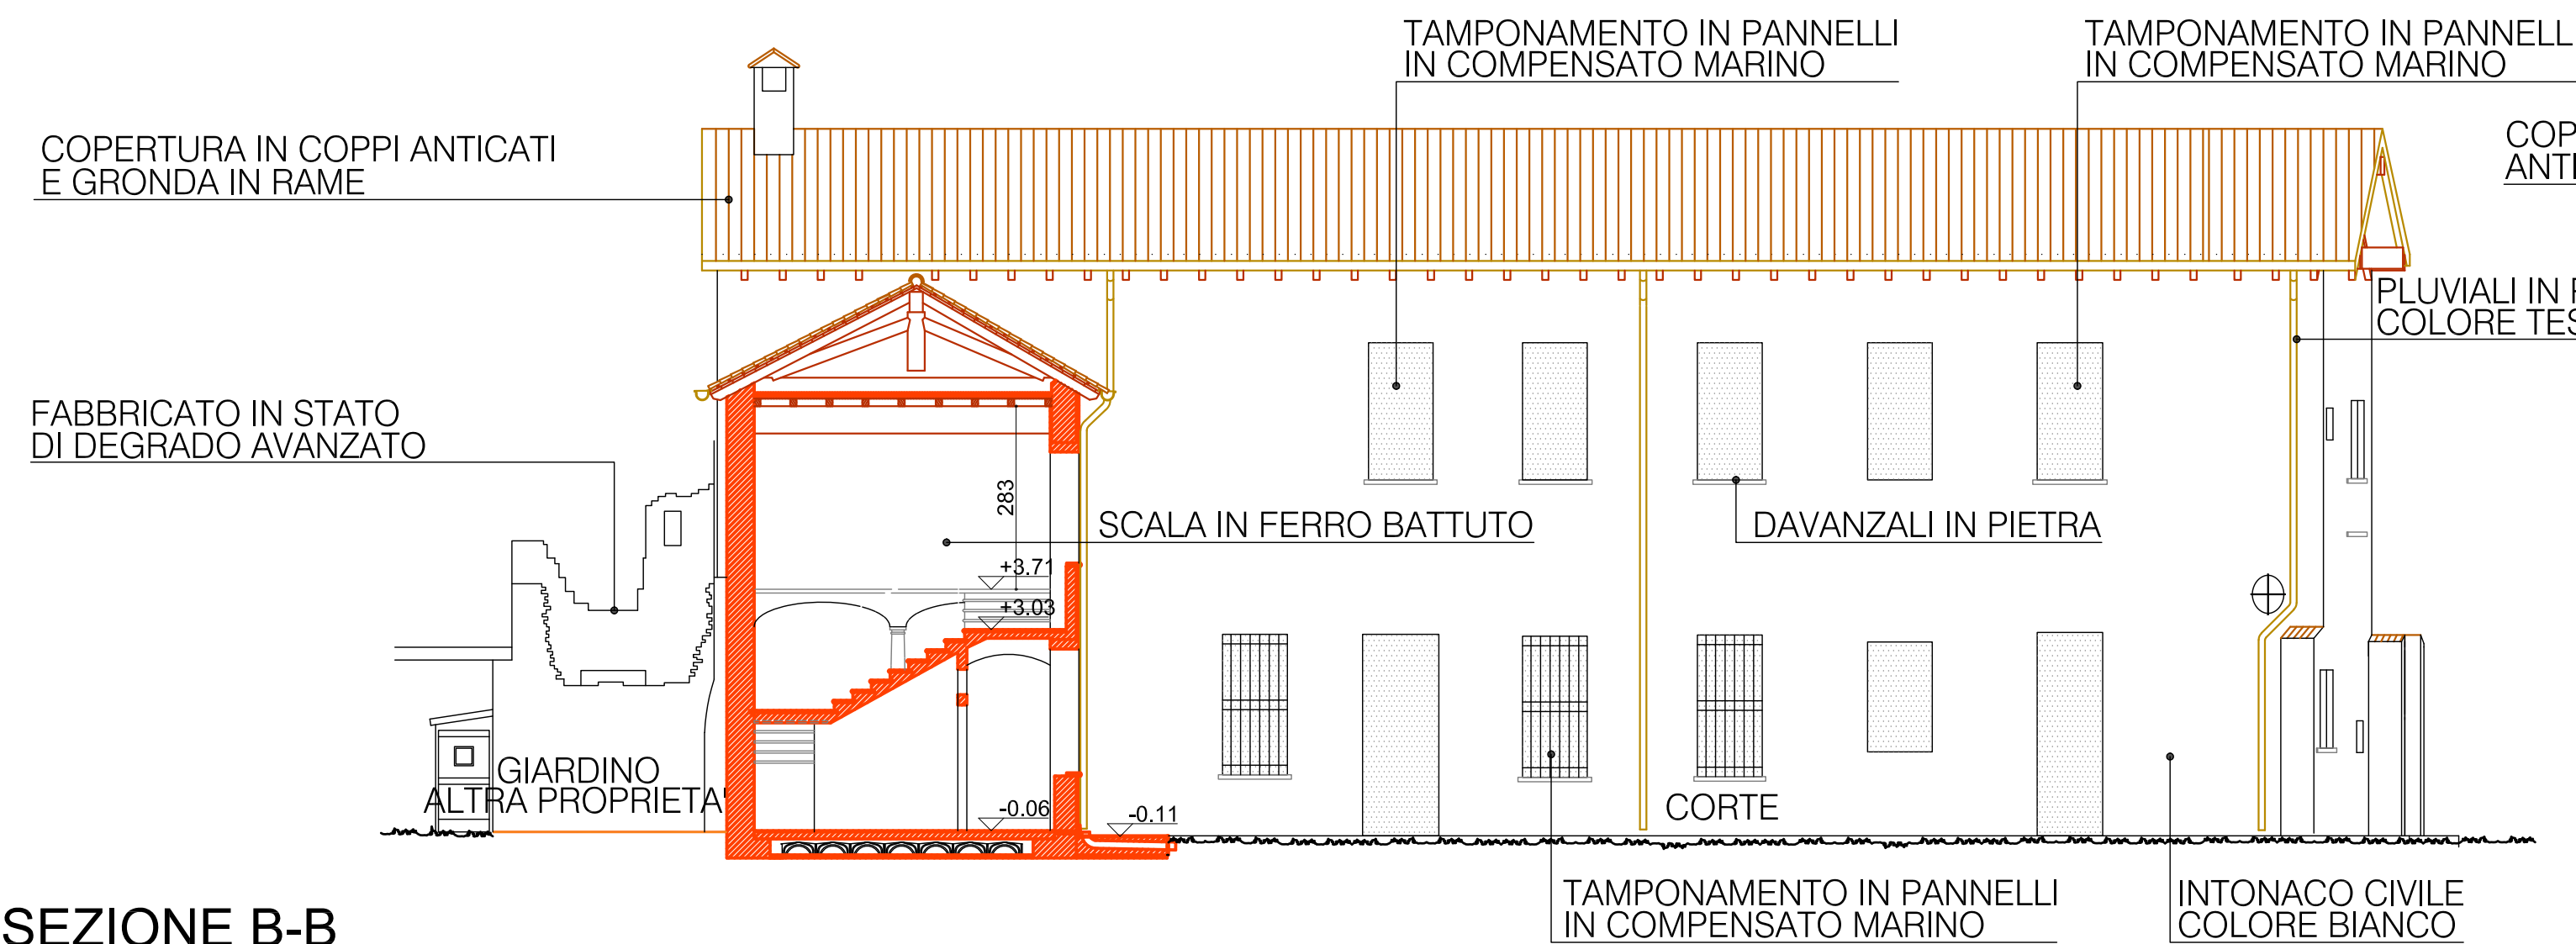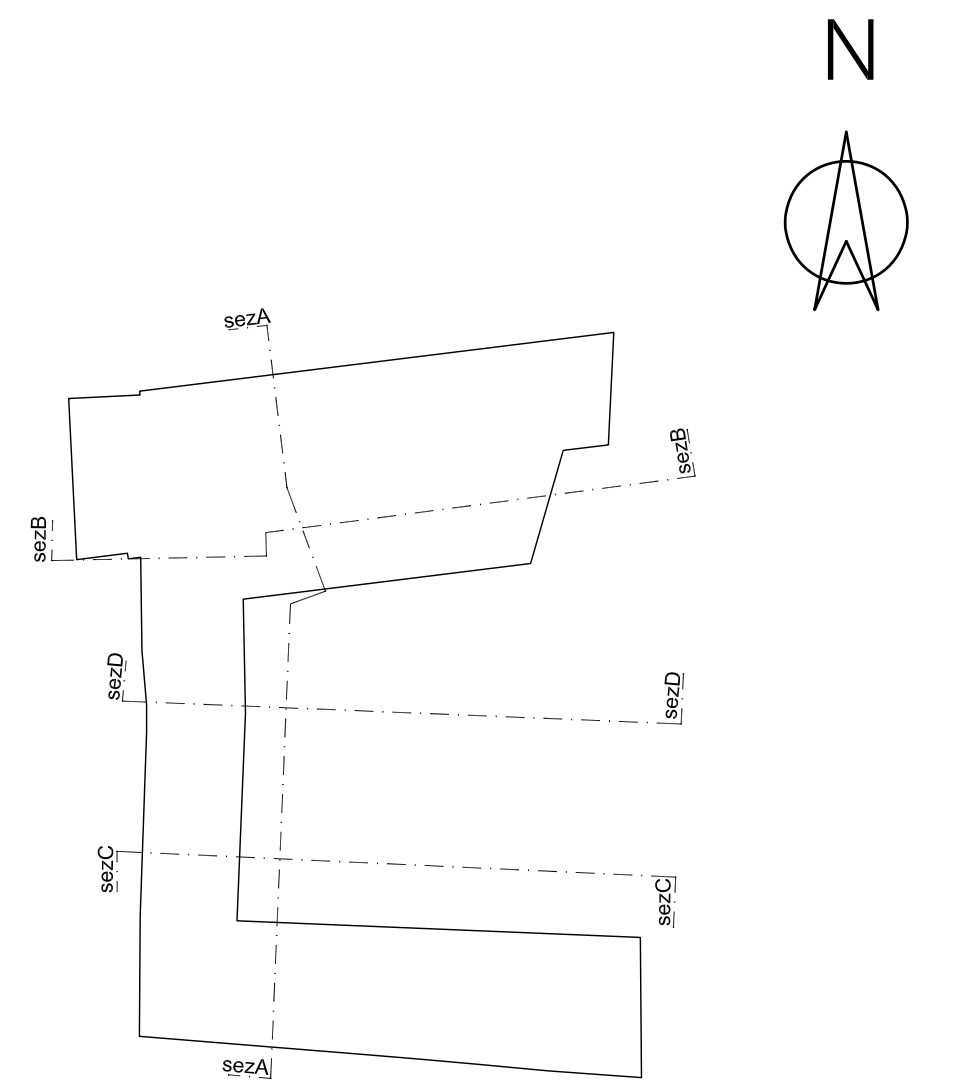


SEZIONE B-B

PROSPETTO SUD INTERNO CORTE

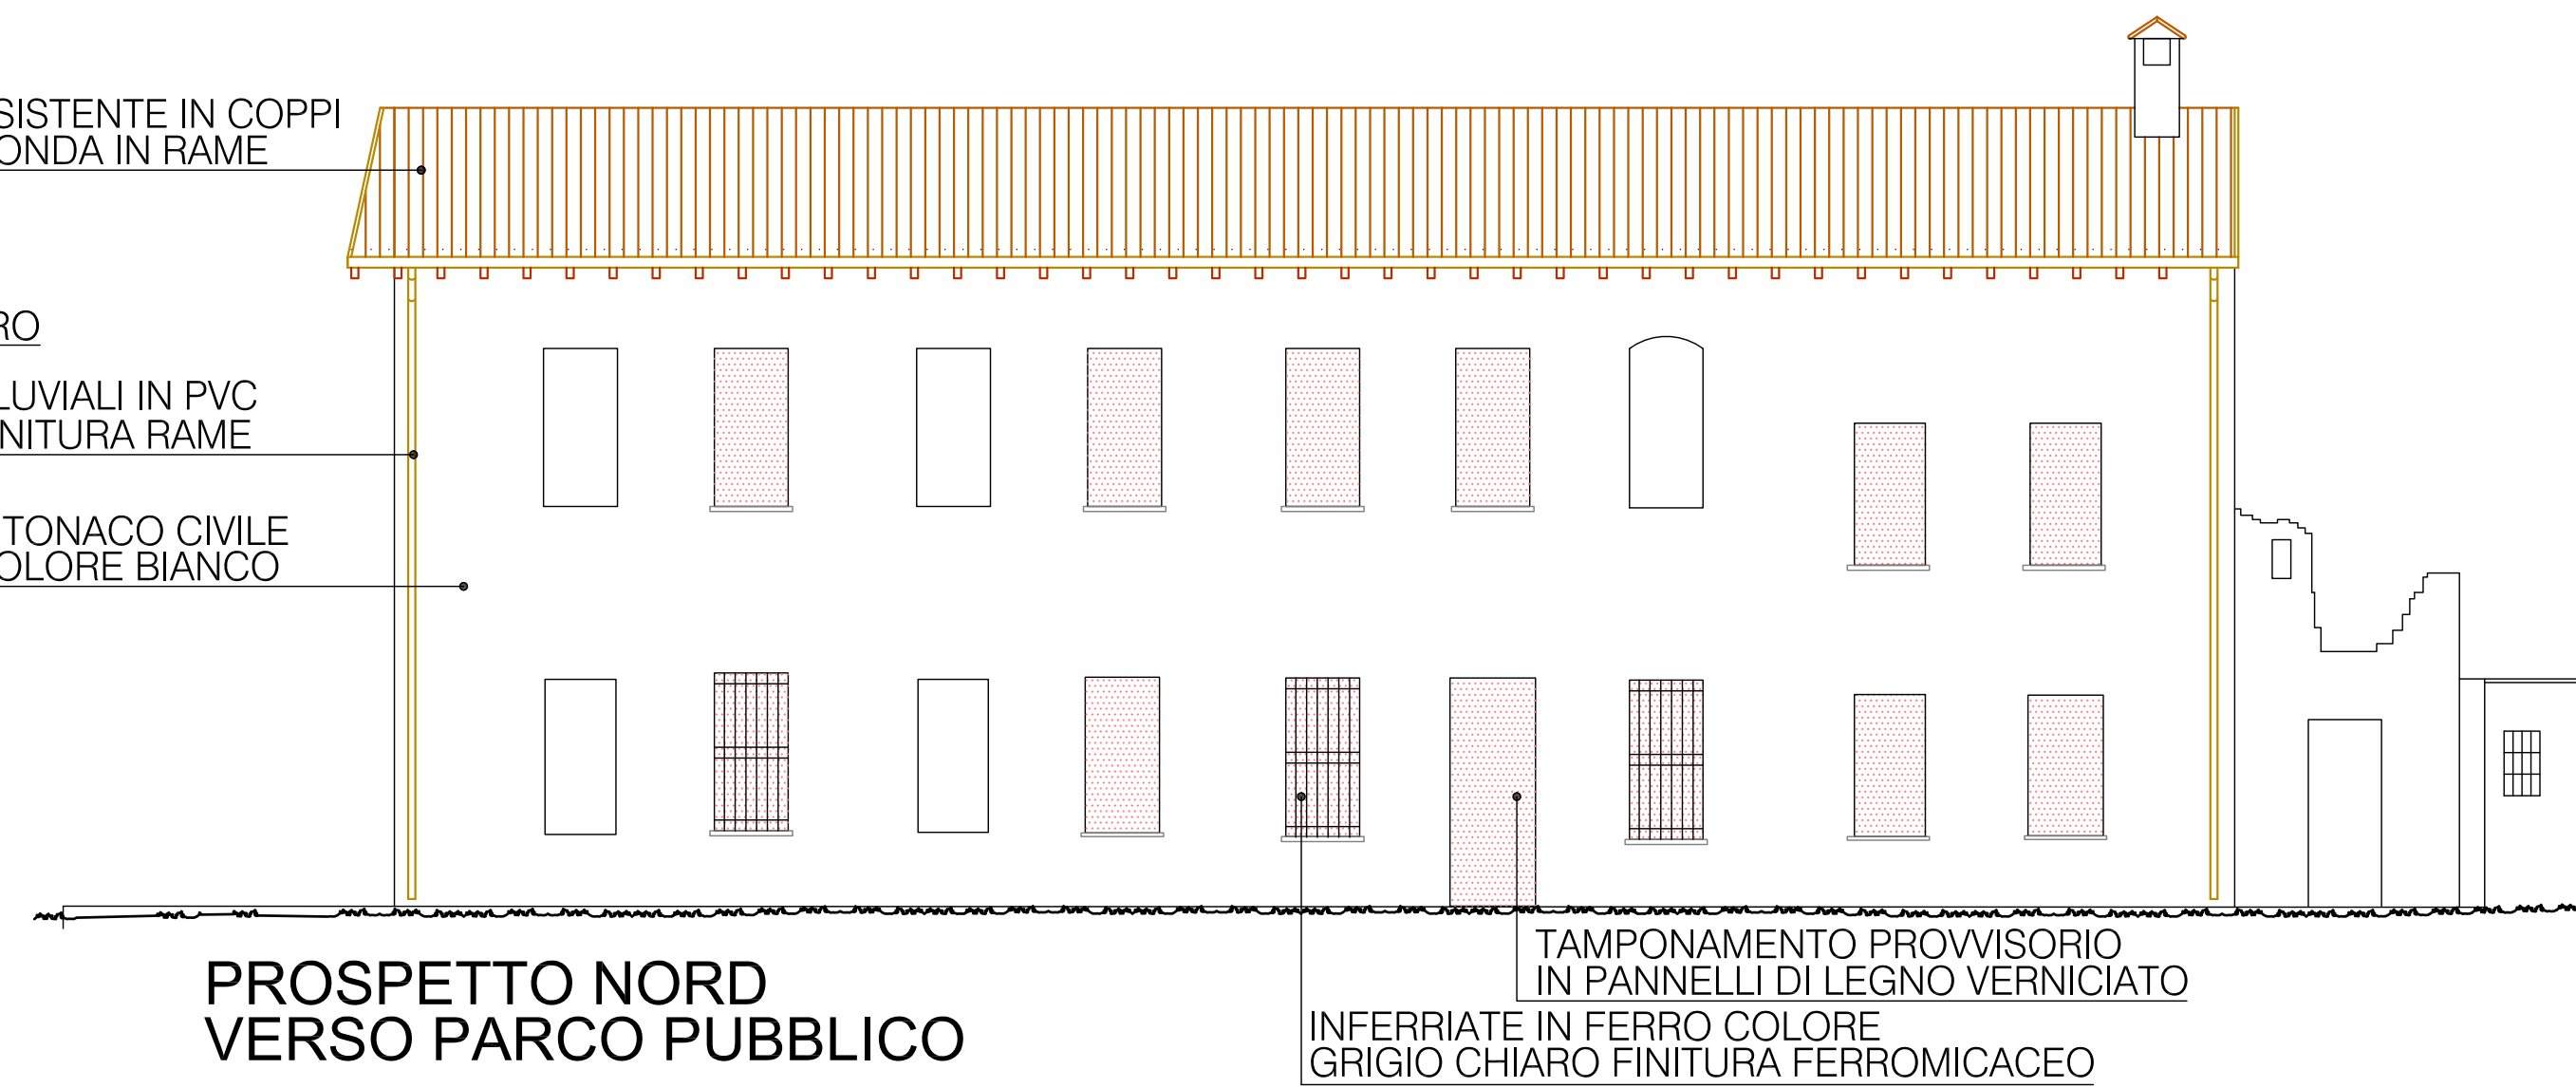


PROSPETTO NORD VERSO PARCO PUBBLICO

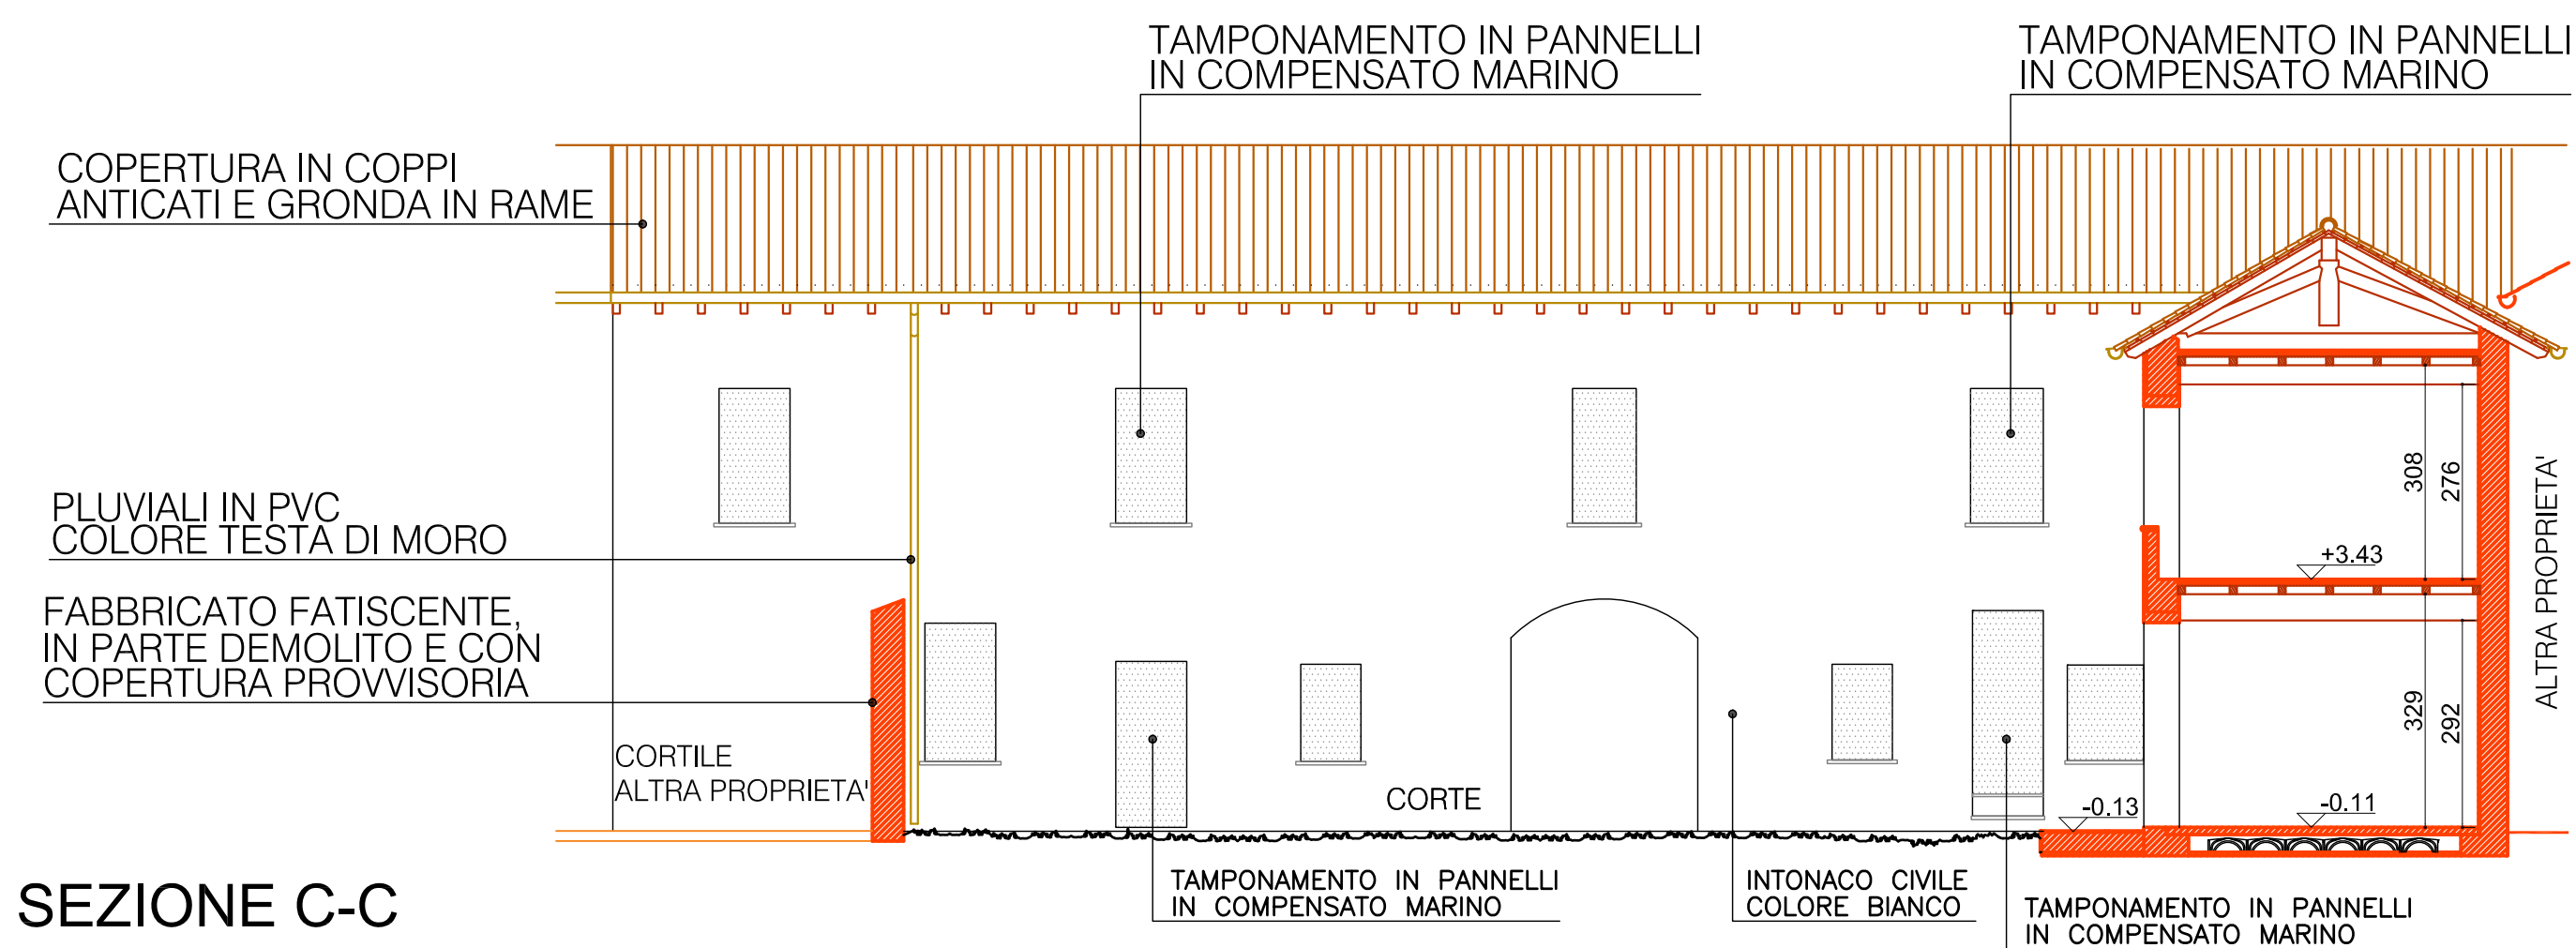

SEZIONE C-C

PROSPETTO NORD INTERNO CORTE

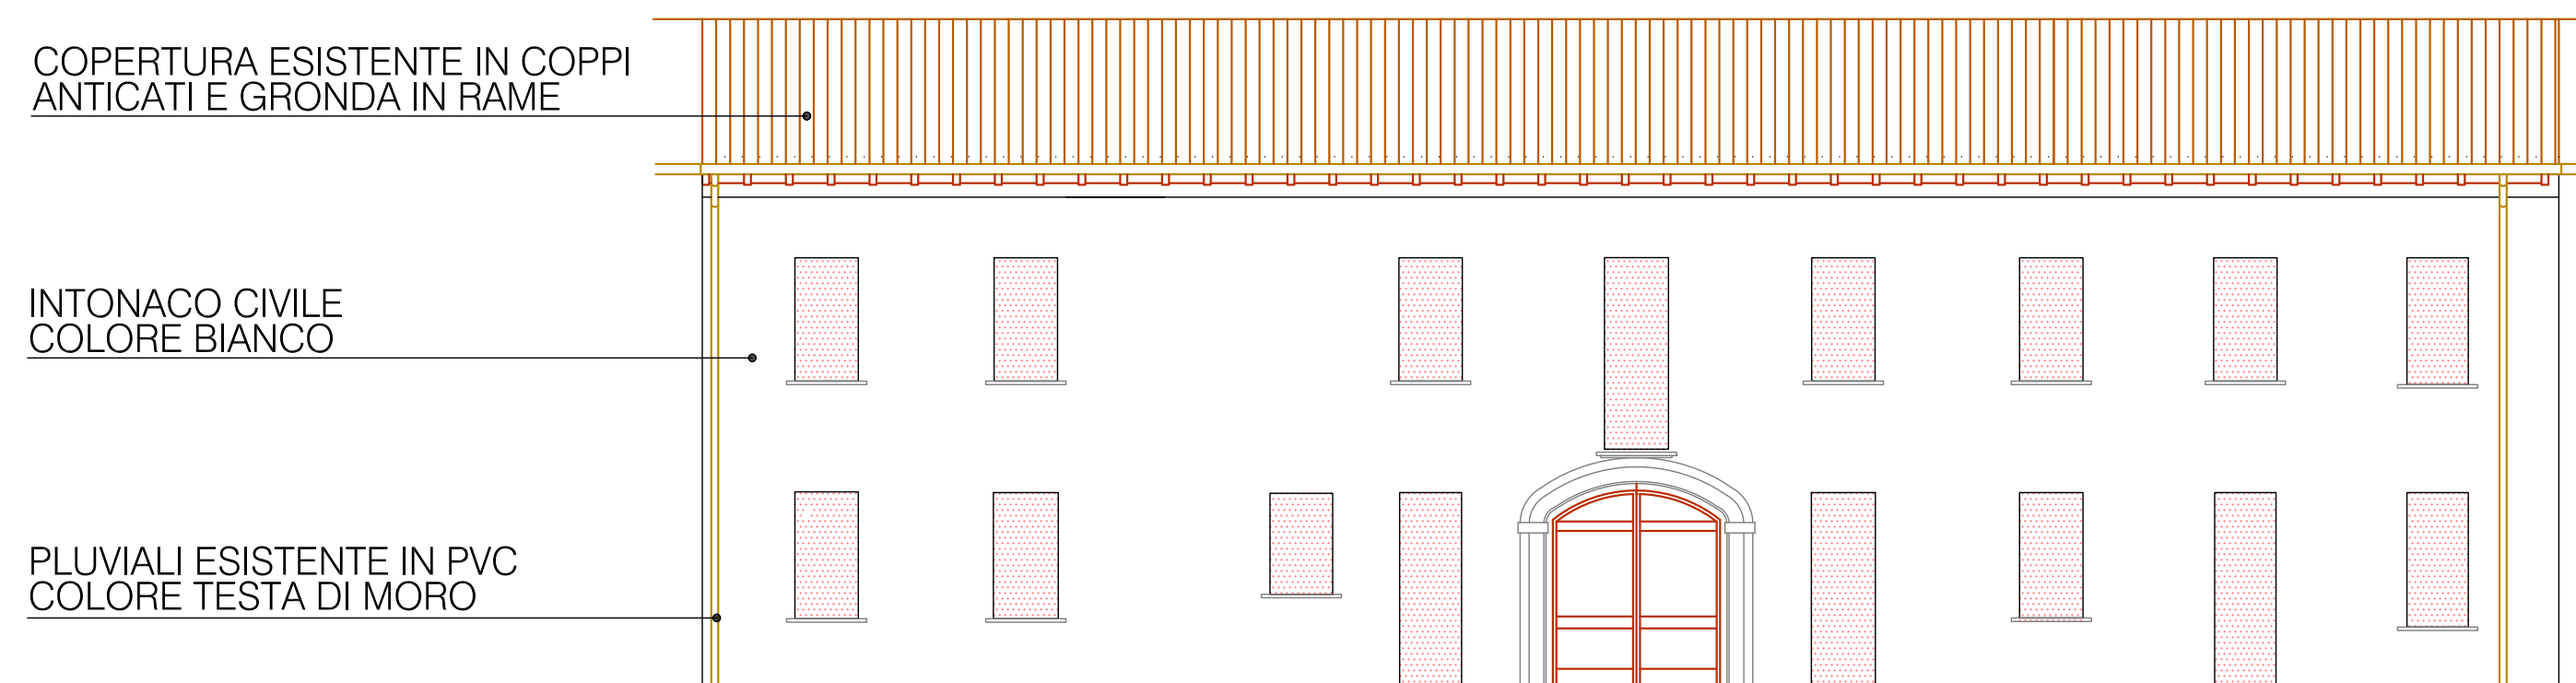

PROSPETTO SUD
VERSO VIA S. AMBROGIO



COMUNE DI VIMODRONE

Provincia di Milano

OPERE DI RISTRUTTURAZIONE E RESTAURO DA REALIZZARE
MEDIANTE UTILIZZO DI TECNICHE A RIDOTTO IMPATTO AMBIENTALE
Via S. Ambrogio 44

VILLA TORRI - LOTTO A

Progettazione Architettonica	Progettazione Strutturale	Progettazione Impiantistica	Coordinatore sicurezza in fase progettuale	Indagine Geologica-Geotecnica
ARCH. ALBERTO CAVANNA Iscr. Albo Milano N.5639 Via GB. Casella, 4 20156 MILANO Tel. 02.39.61.82.9 arch.cavanna@libero.it	ING. NICOLA LOGIUDICE Iscr. Albo Varese N.859 Via G. Ferrari, 21 21047 SARONNO (VA) Tel. 02.36.02.93.58 nicola.logiudice@itscail.it	ING. NICOLA LOGIUDICE Iscr. Albo Varese N.859 Via G. Ferrari, 21 21047 SARONNO (VA) Tel. 02.36.02.93.58 nicola.logiudice@itscail.it	ING. NICOLA LOGIUDICE Iscr. Albo Varese N.859 Via G. Ferrari, 21 21047 SARONNO (VA) Tel. 02.36.02.93.58 nicola.logiudice@itscail.it	DOTT. GEOL. MARCO CINOTTI Iscr. Albo Lombardia N.1290 AP Sez. A Via Bellini, 32 21102 Sesto Arzizio (VA) Tel. 0331.025577 studio.geologo@gmail.com
Emissione / Revisione	Data	Riferimento Emissione / Revisione		
00	Marzo 2021	Emissione bozza di progetto definitivo/esecutivo		
01	Luglio 2021	Emissione per validazione progetto definitivo/esecutivo		
02	Novembre 2021	Emissione per validazione progetto definitivo/esecutivo revisione		

Oggetto della presente:

PROSPETTI E SEZIONI
Stato attuale

vola

7
a 1:100