




STATO ATTUALE

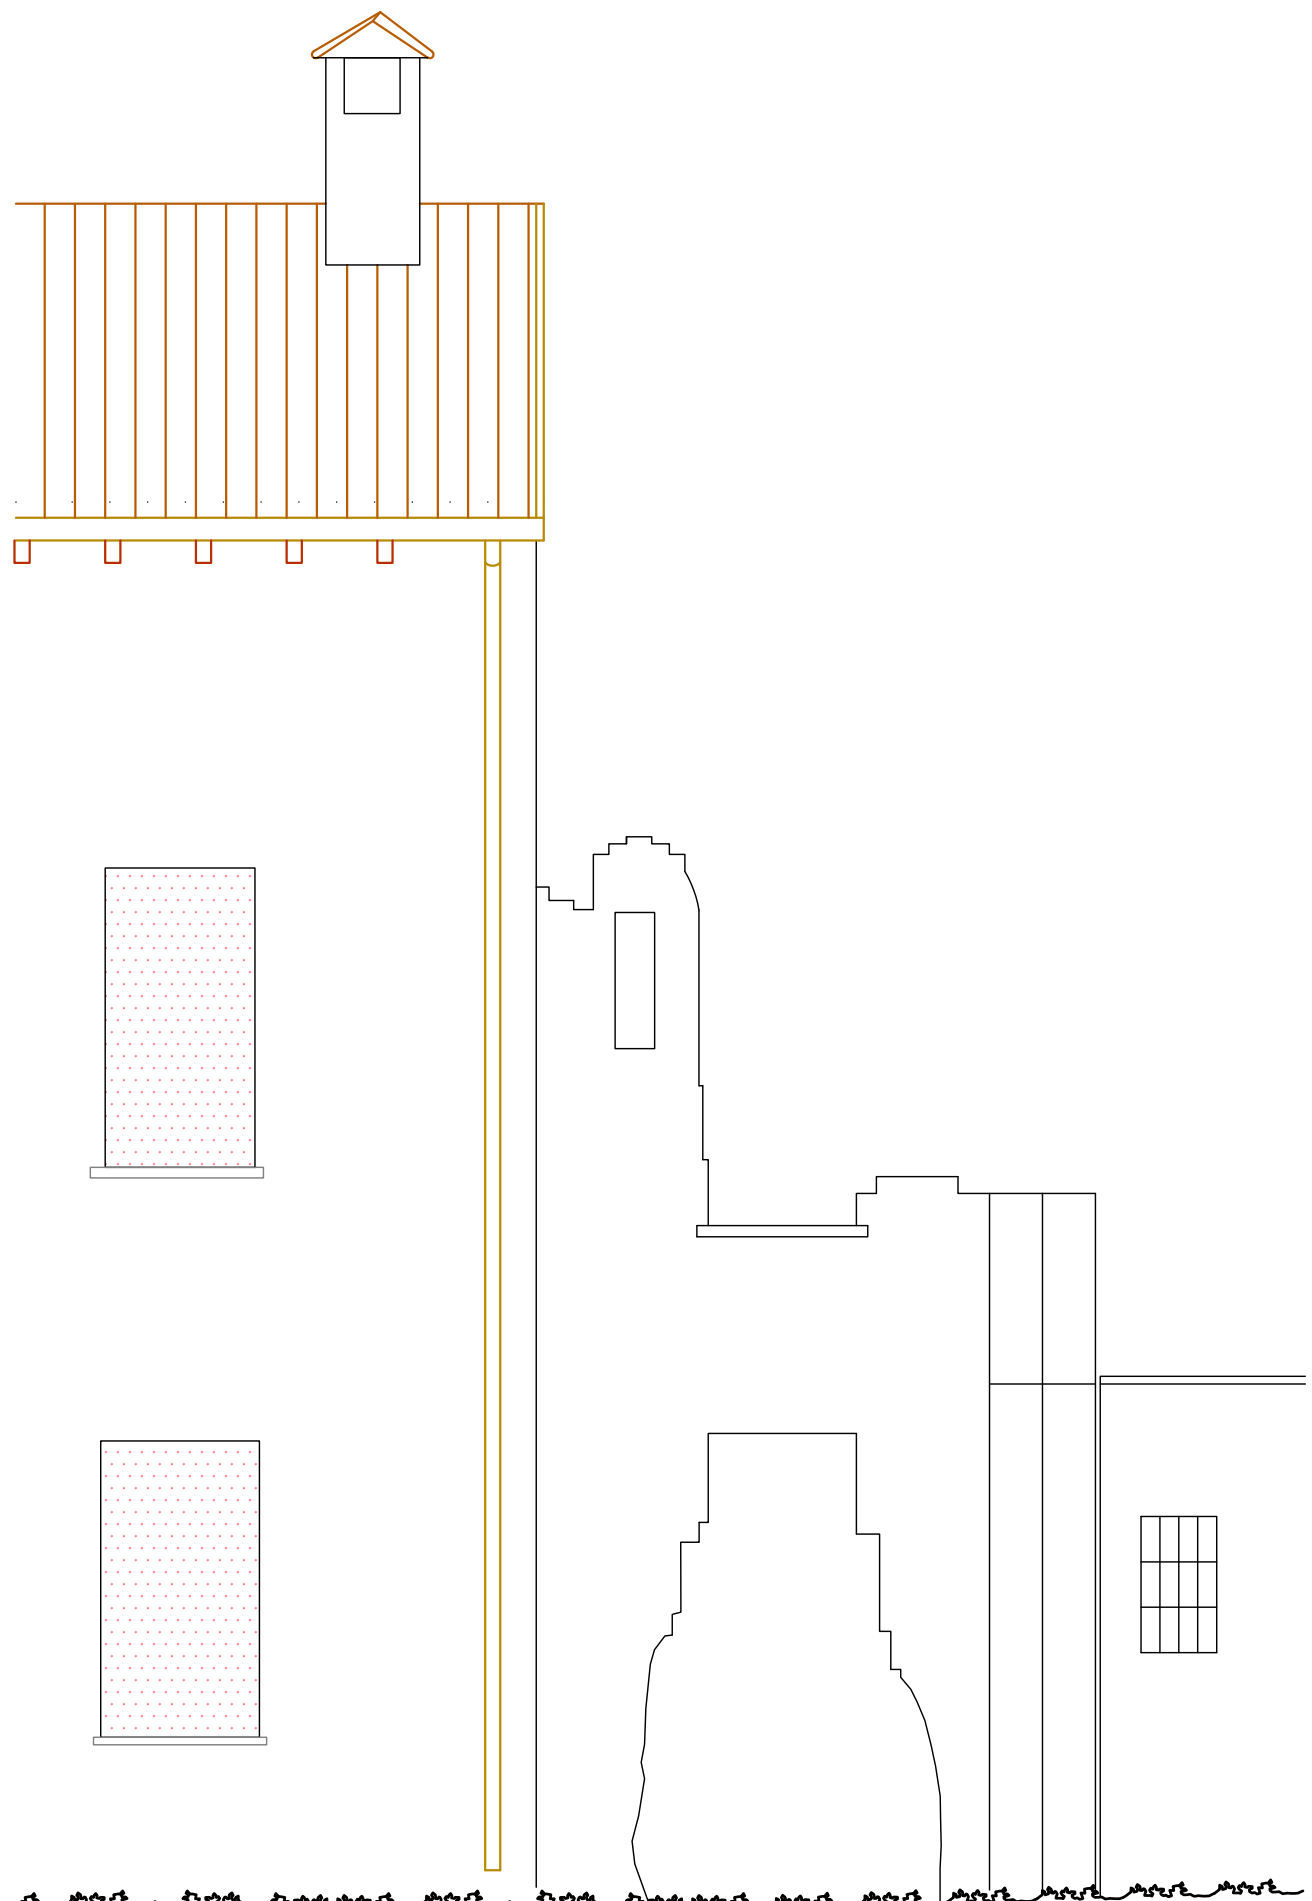


PROSPETTO NORD
VERSO PARCO PUBBLICO

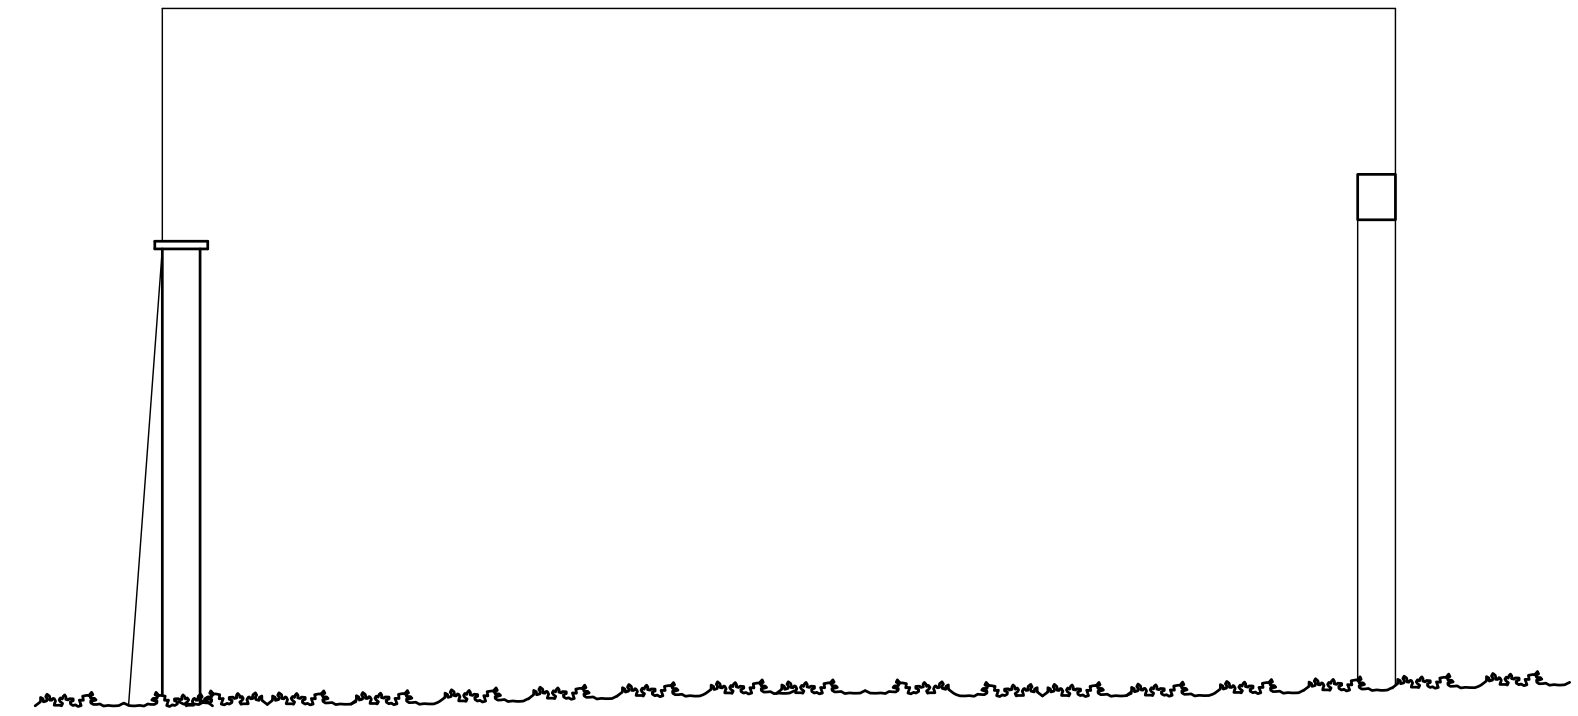


PROSPETTO OVEST

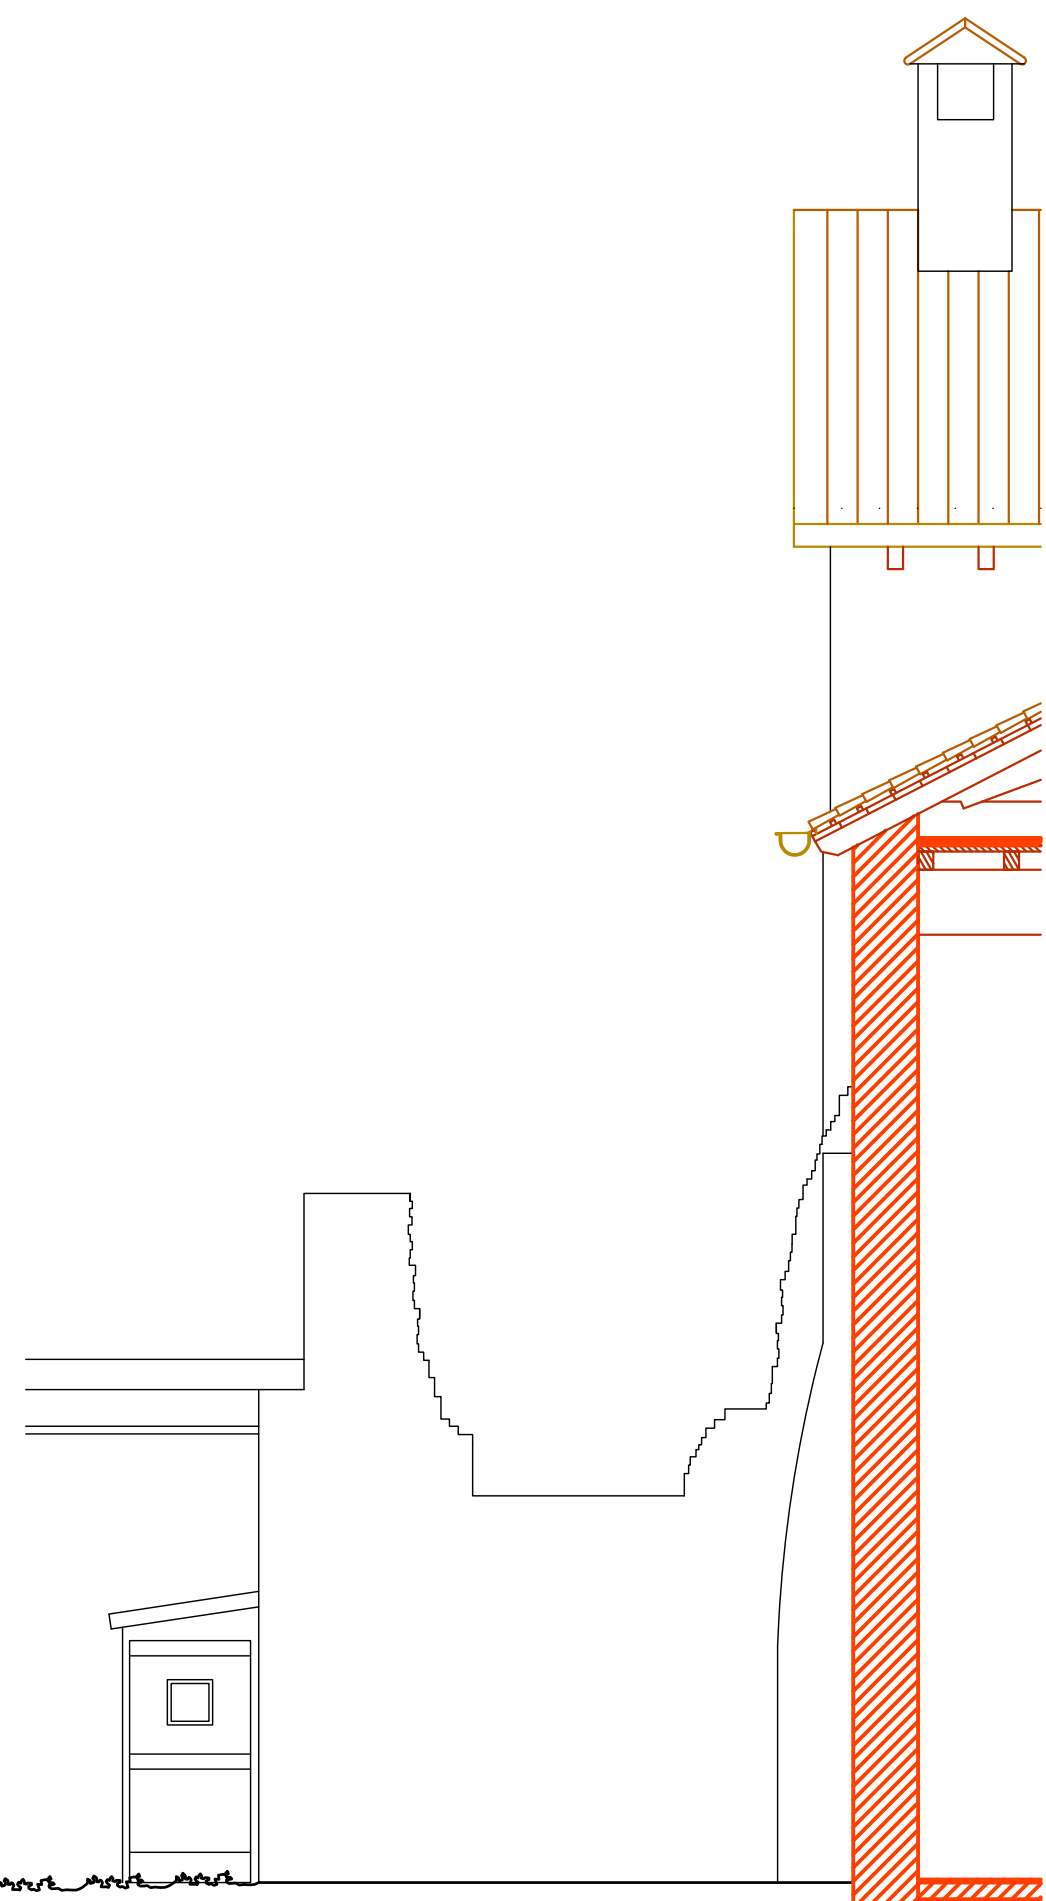


PROSPETTO SUD

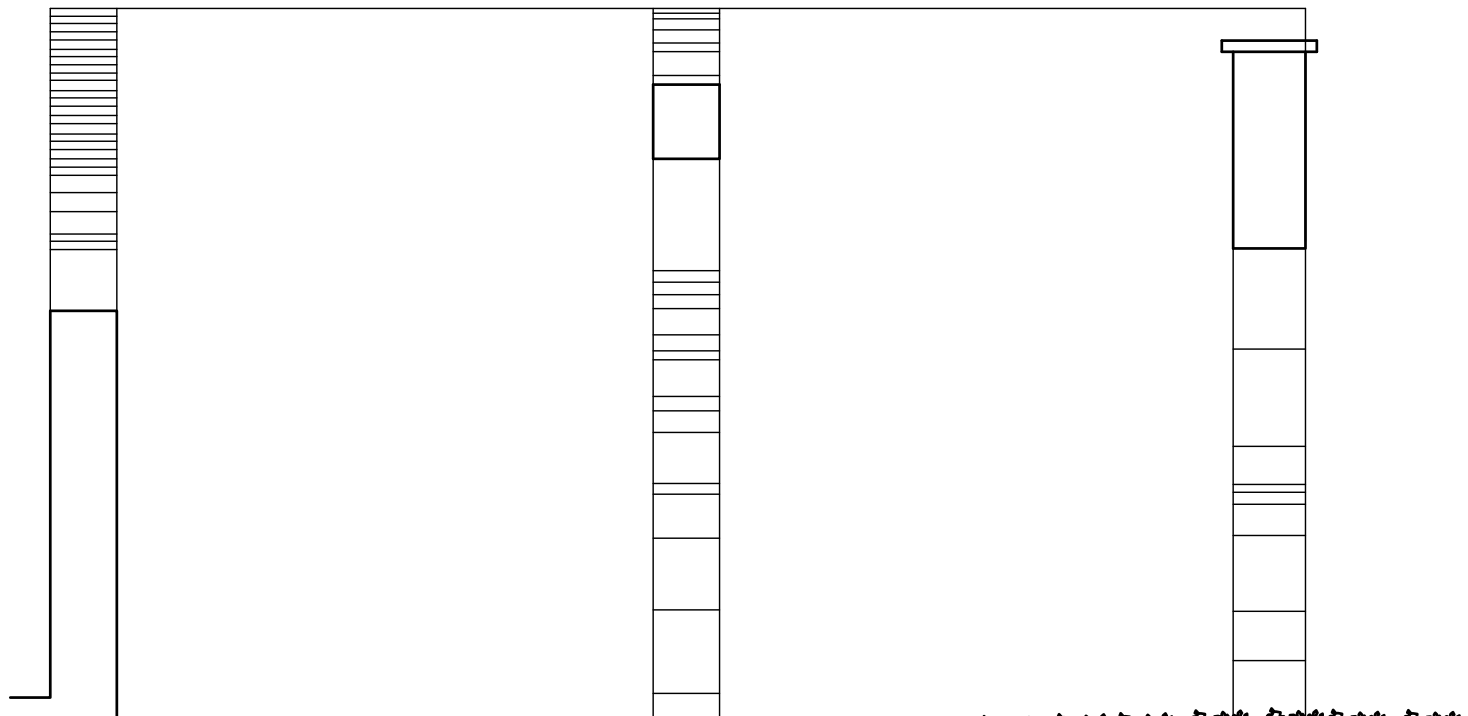


SEZIONE AA

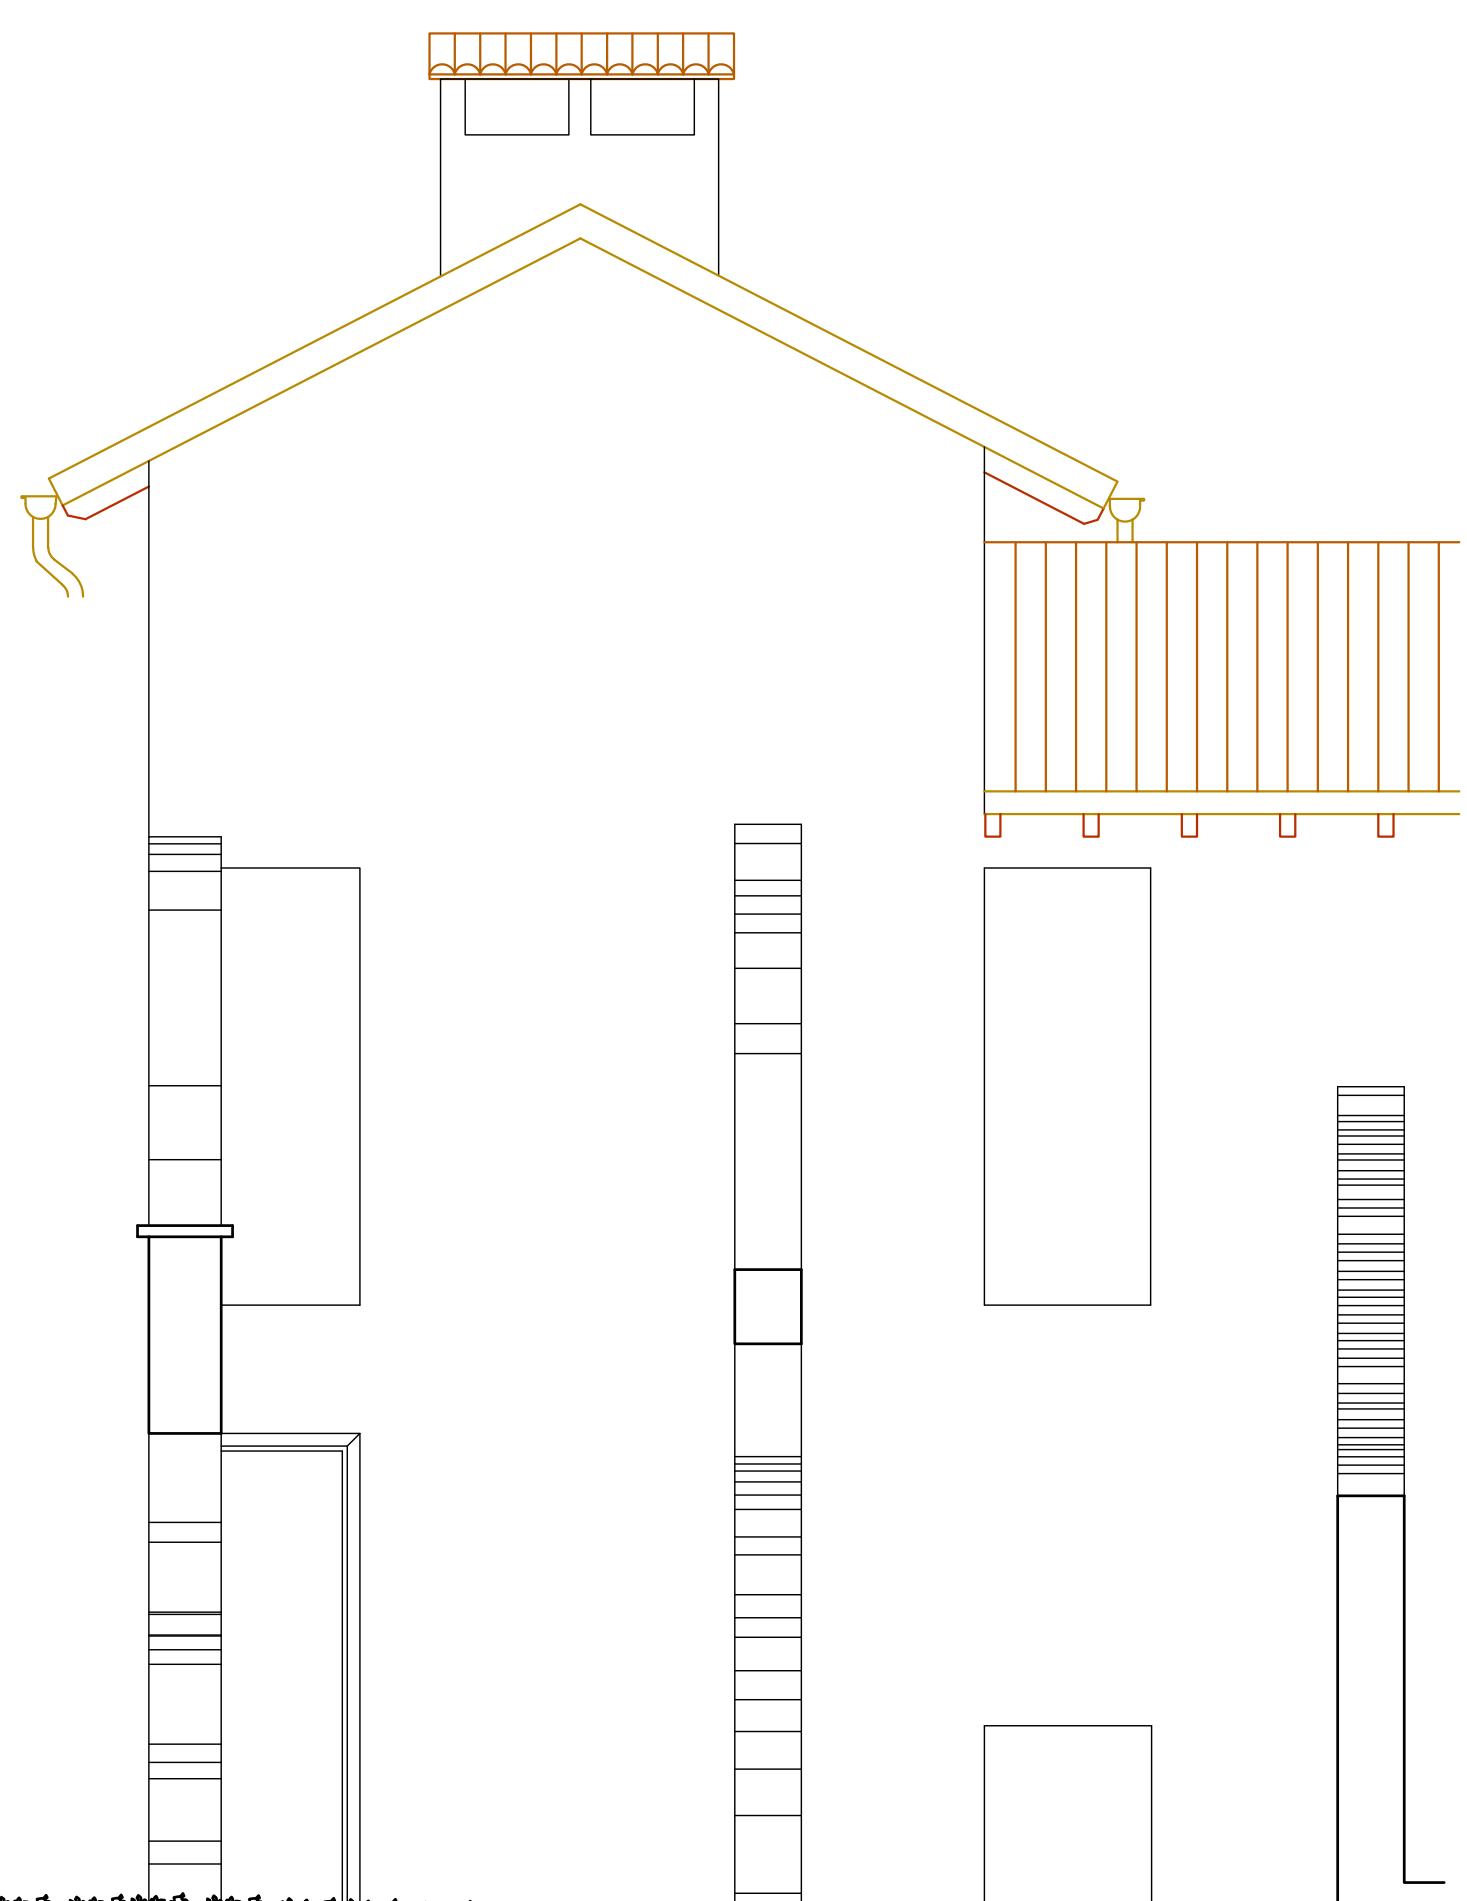

SEZIONE BB

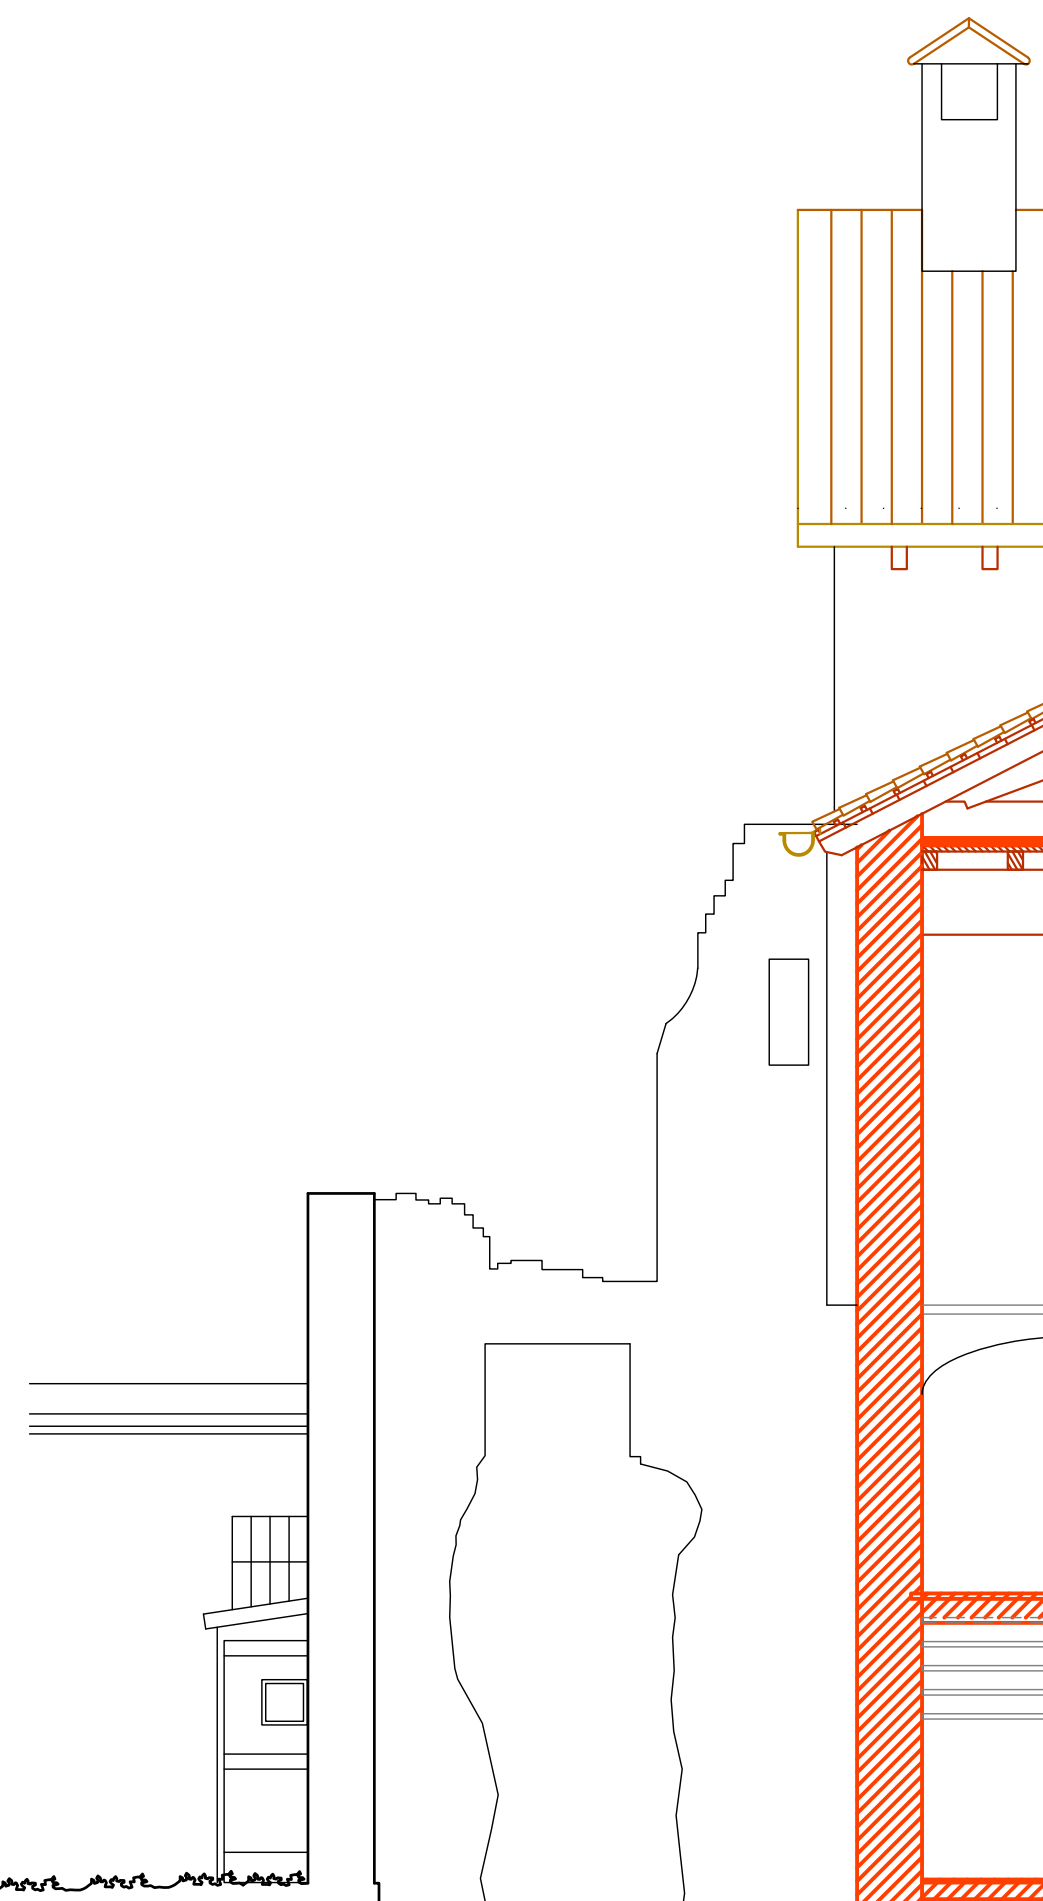


SEZIONE CC

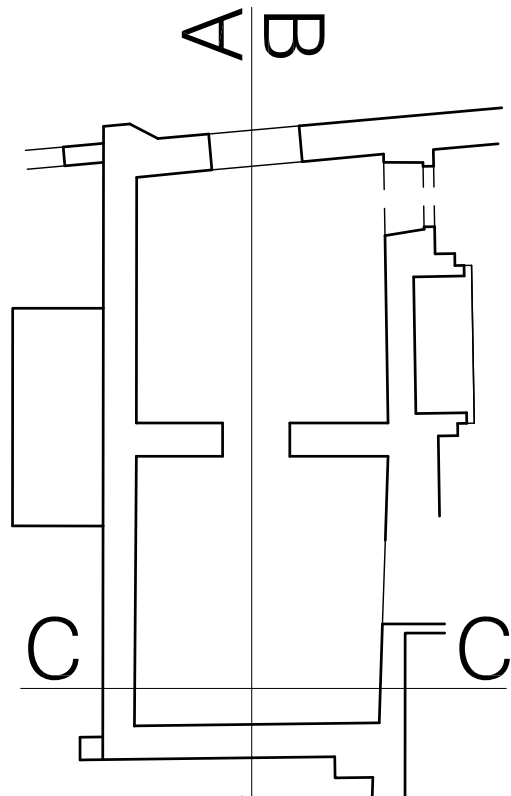


STATO COMPARATIVO


- DEMOLIZIONE
- COSTRUZIONE
- CUCI-SCUCI

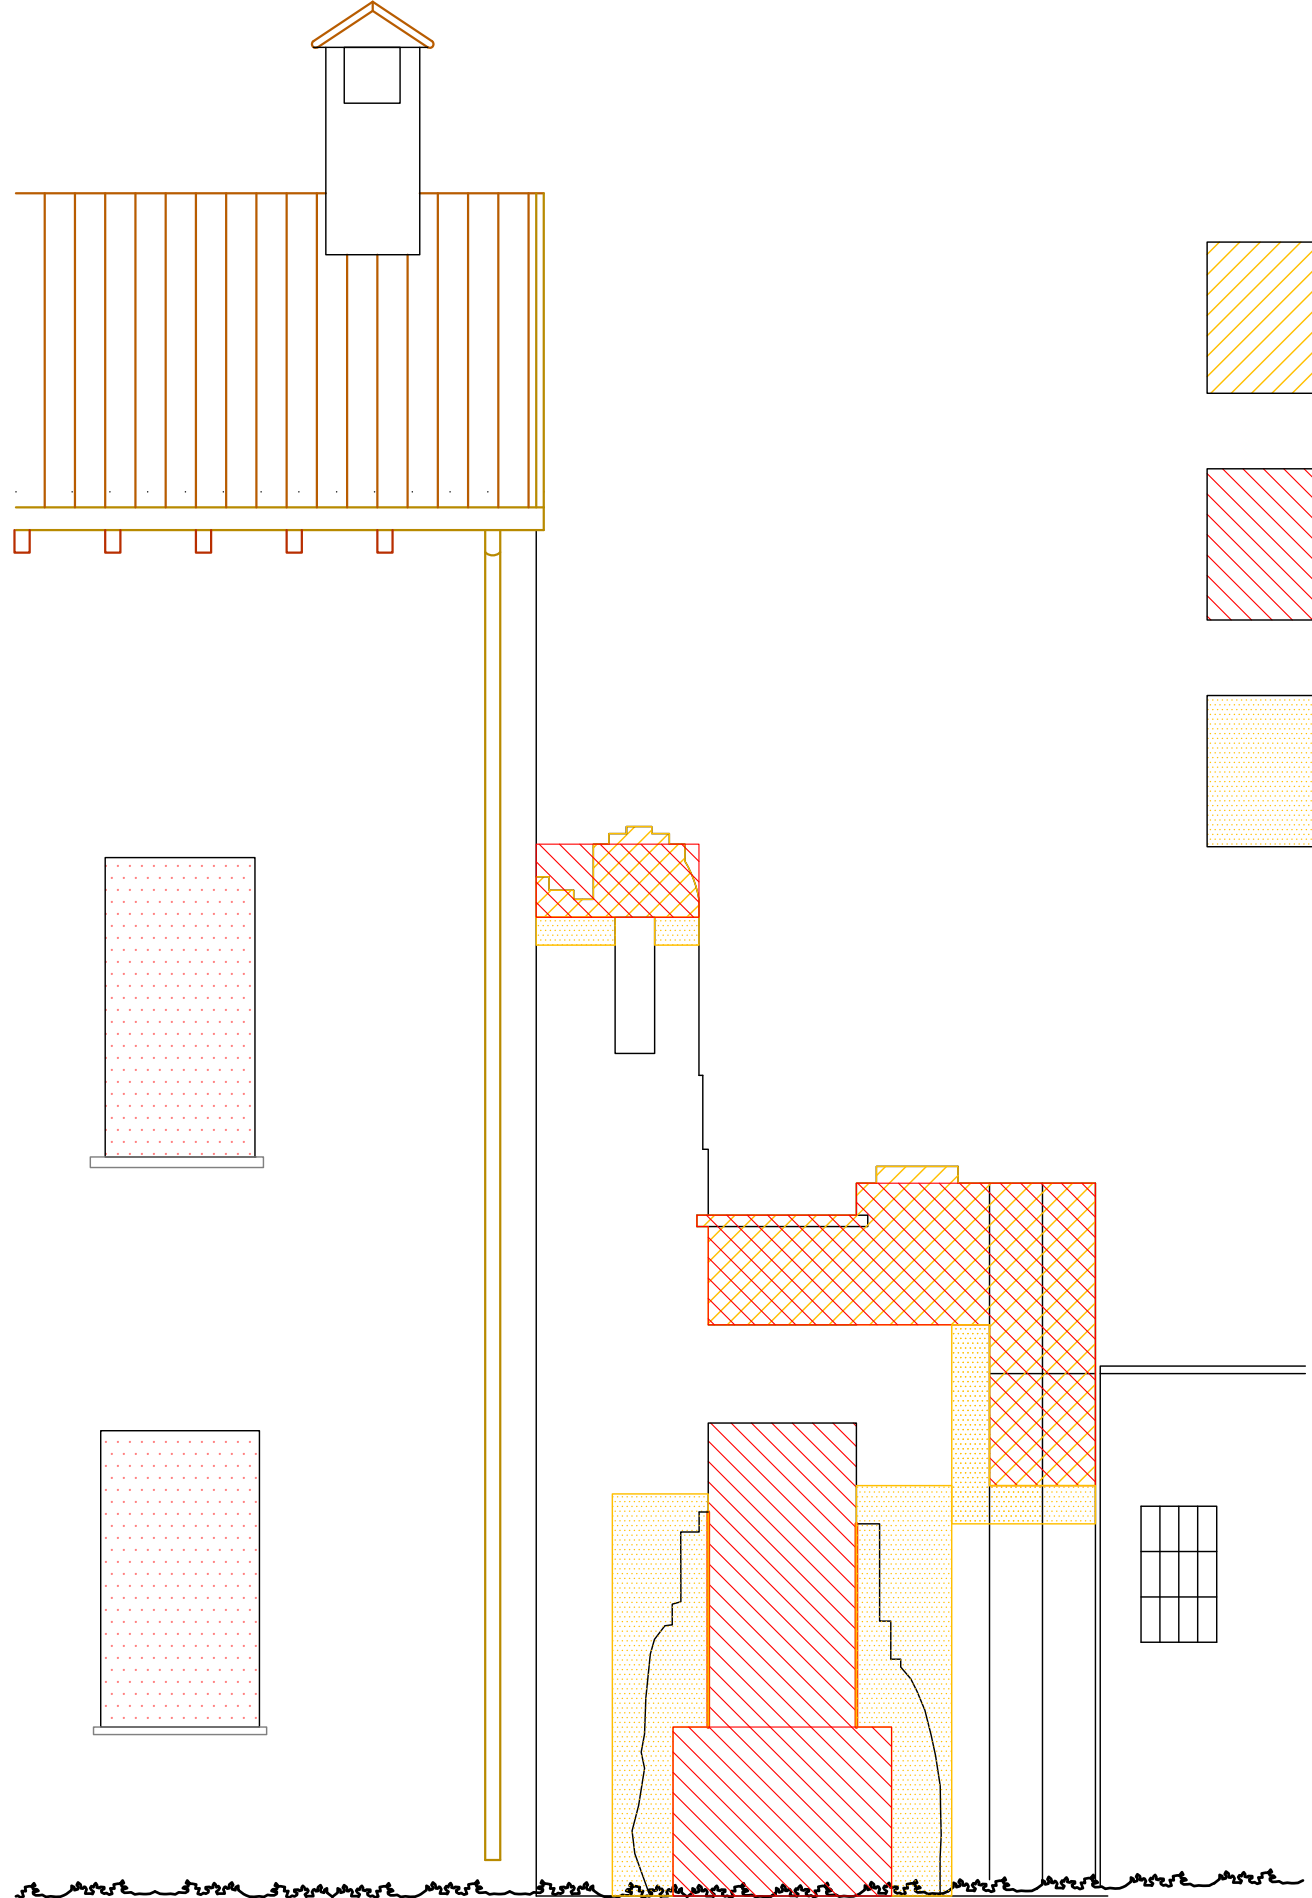


PROSPETTO NORD
VERSO PARCO PUBBLICO

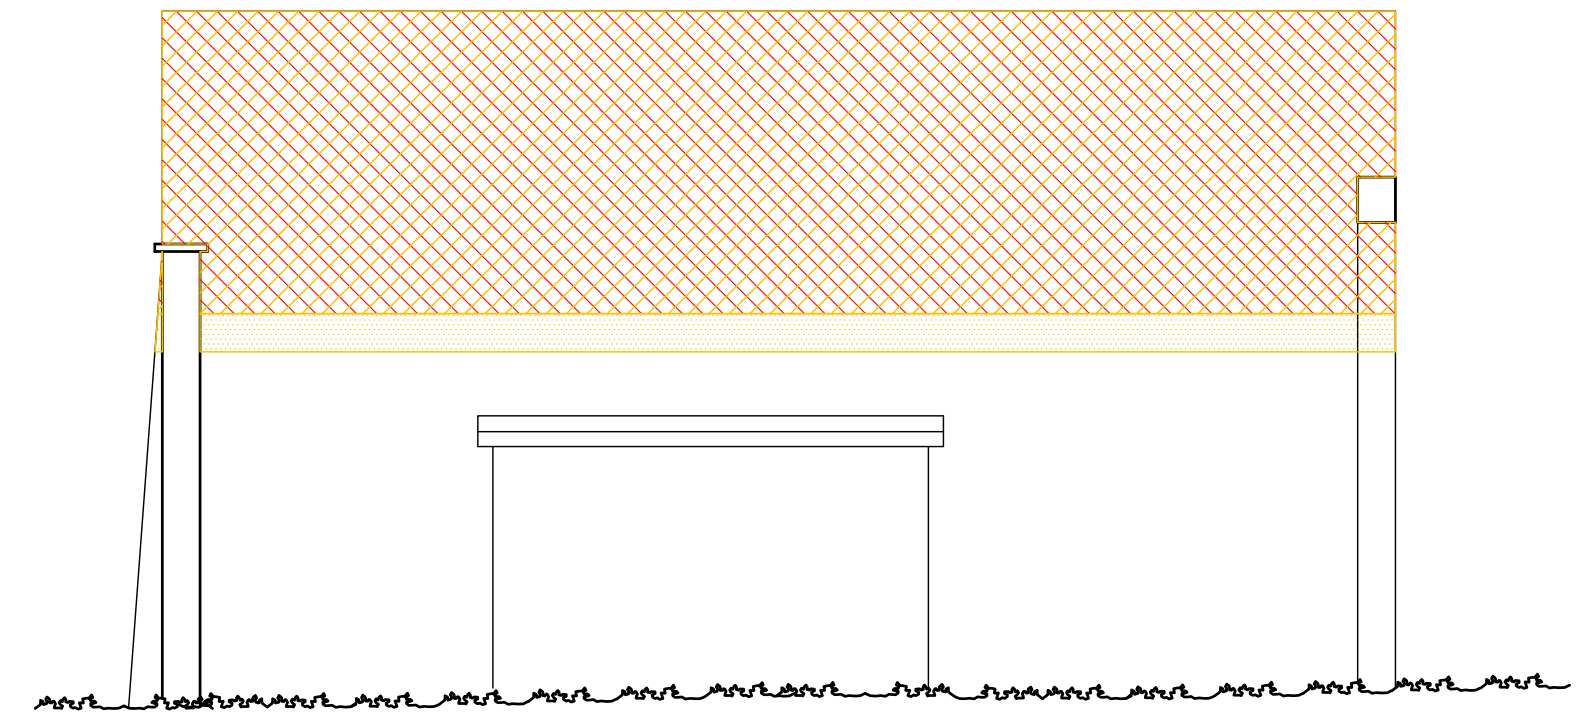


PROSPETTO OVEST

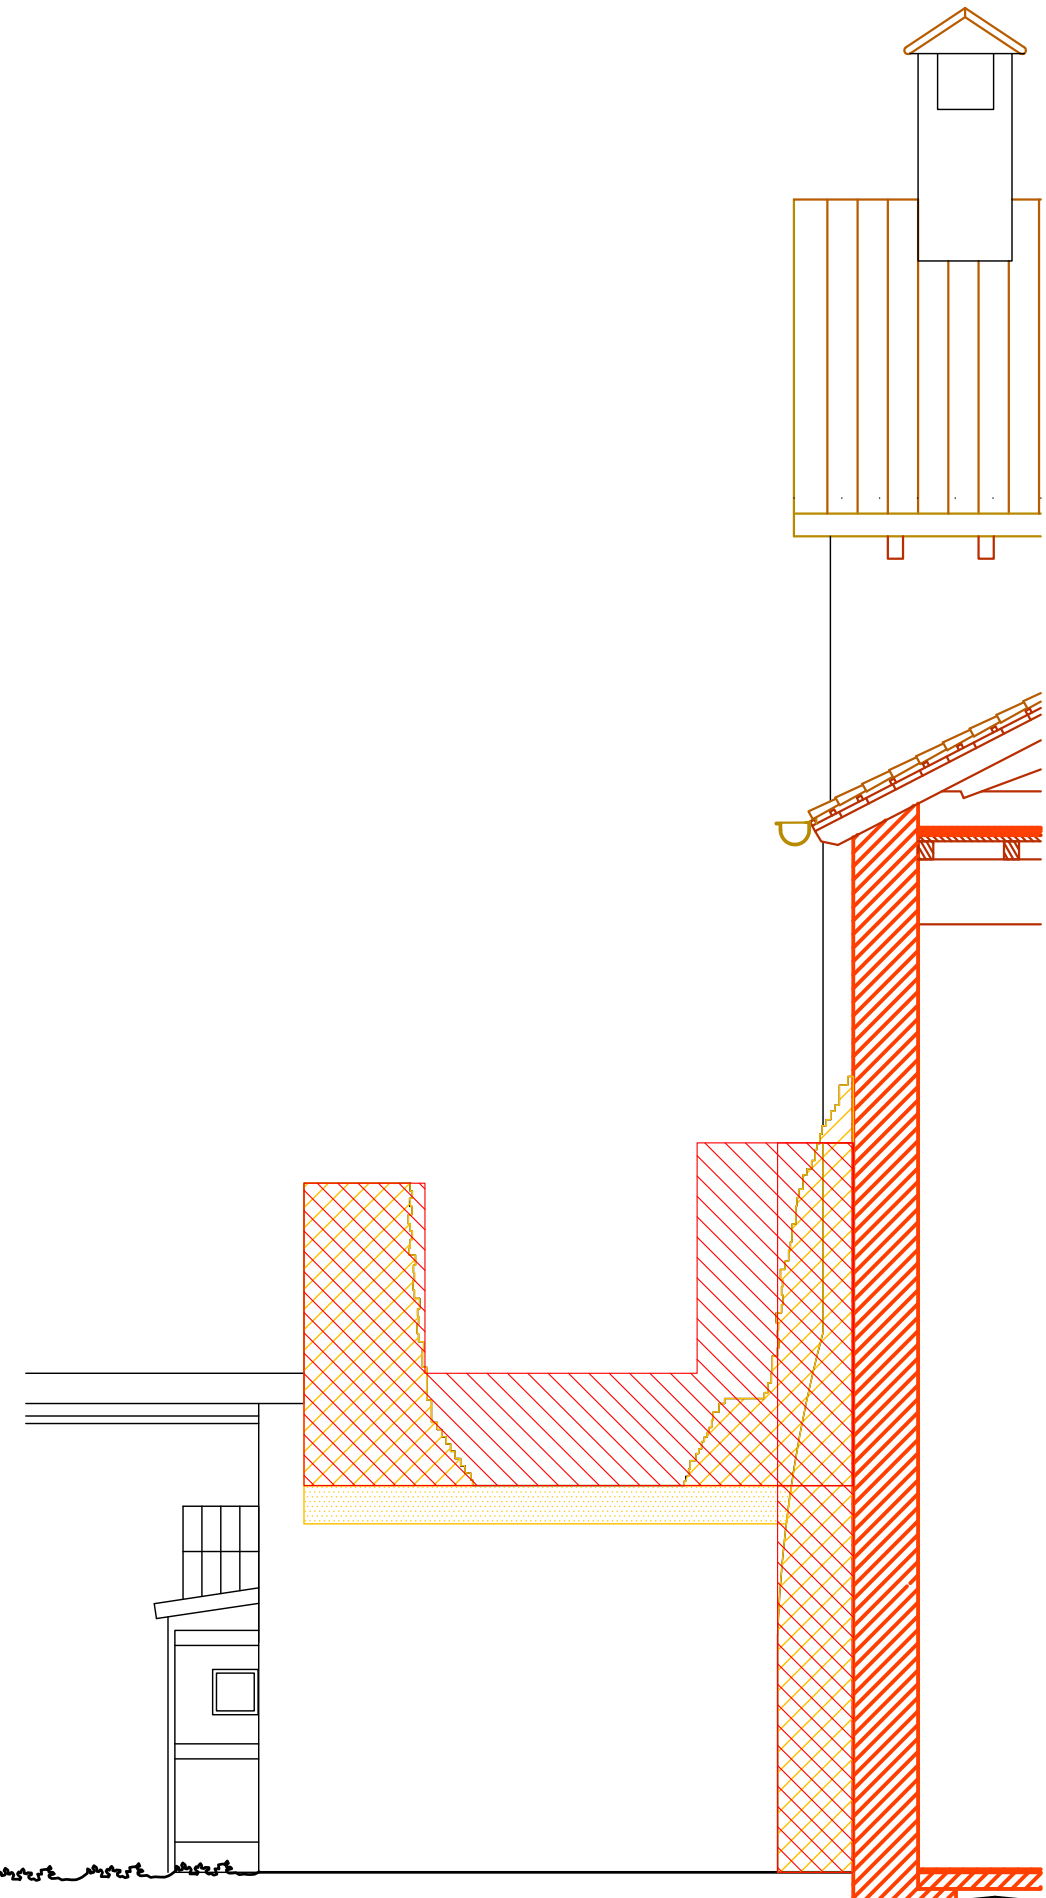


PROSPETTO SUD

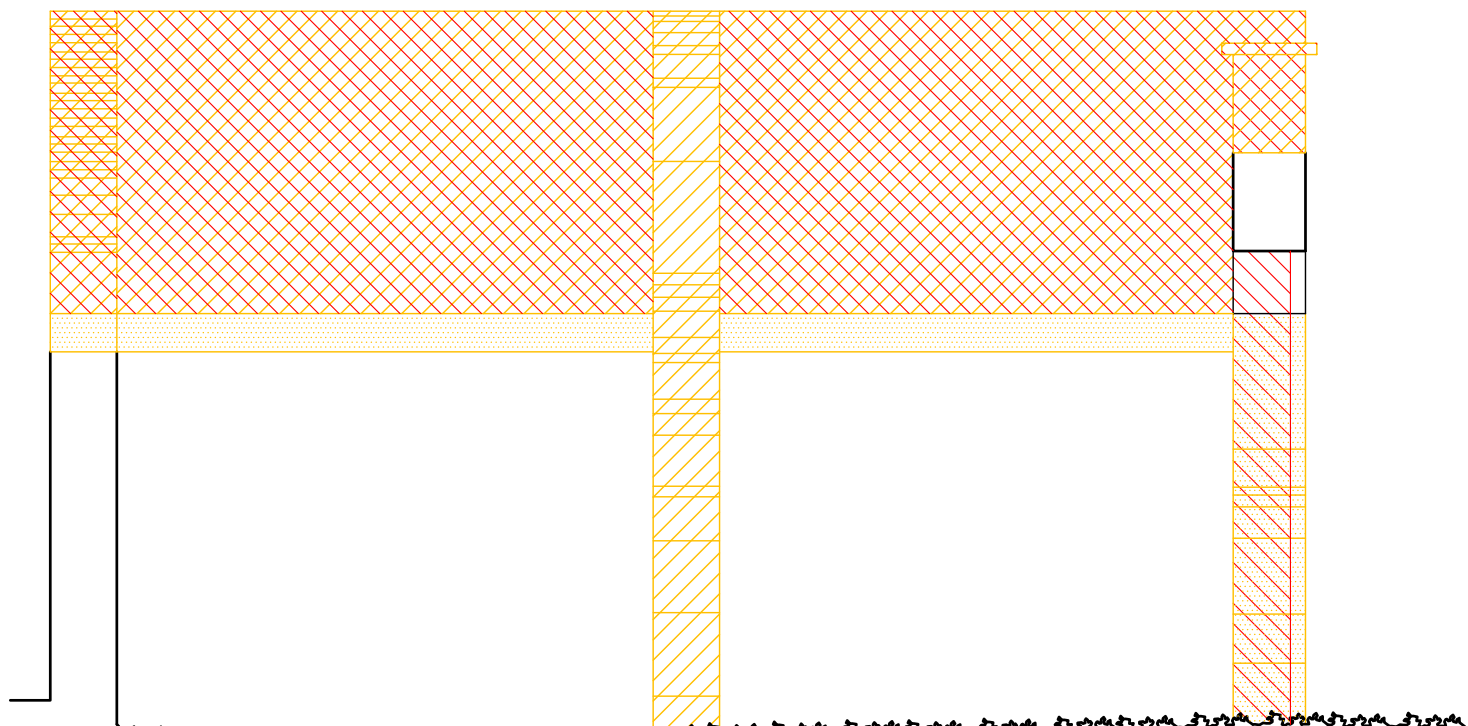

SEZIONE AA

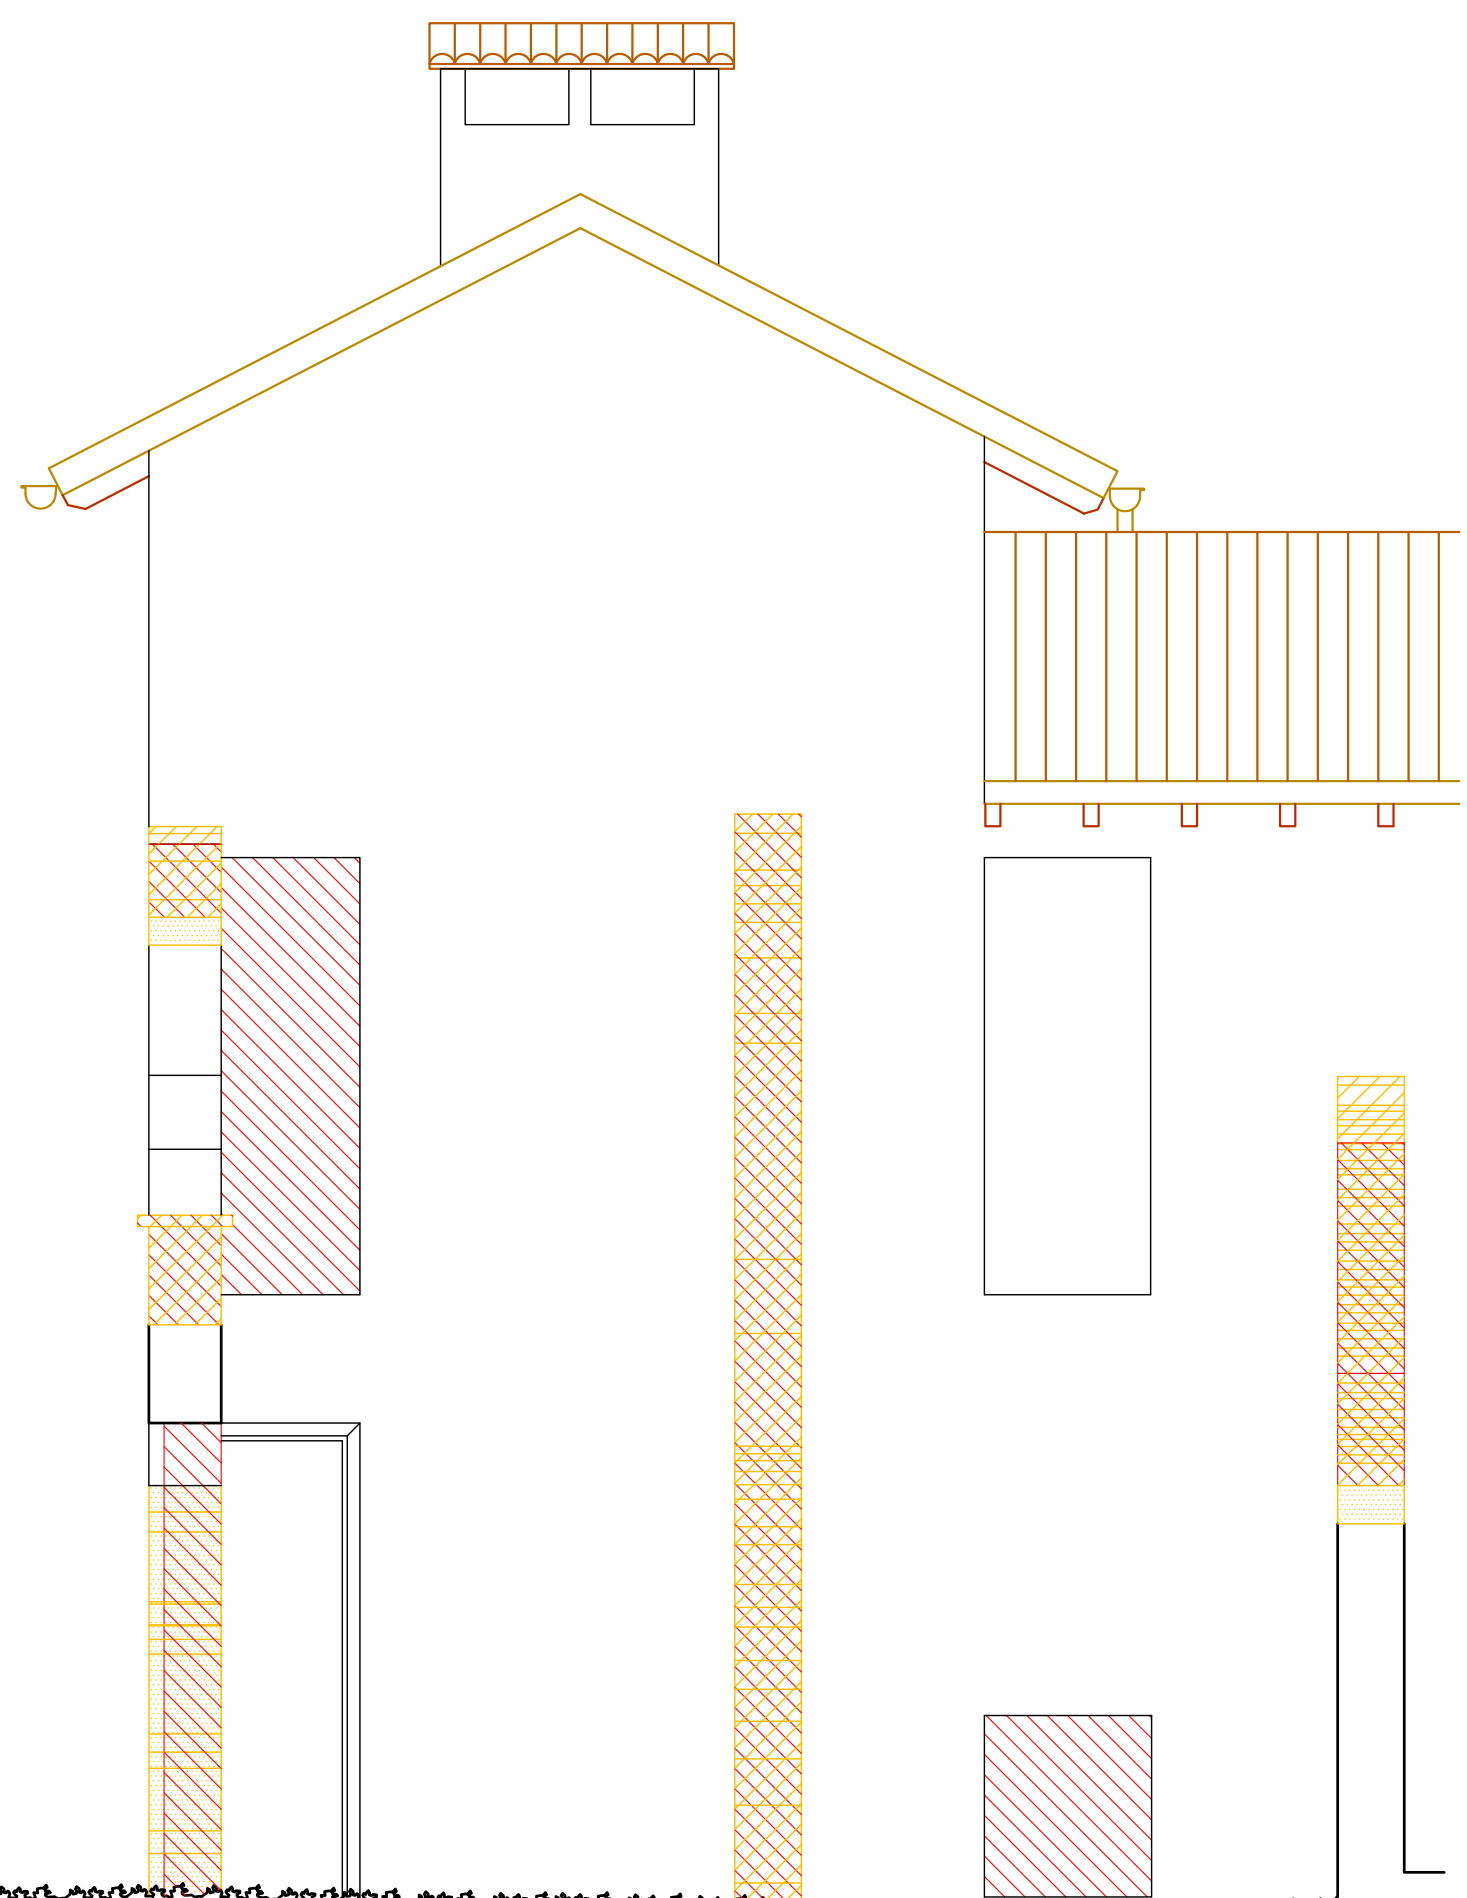


SEZIONE BB

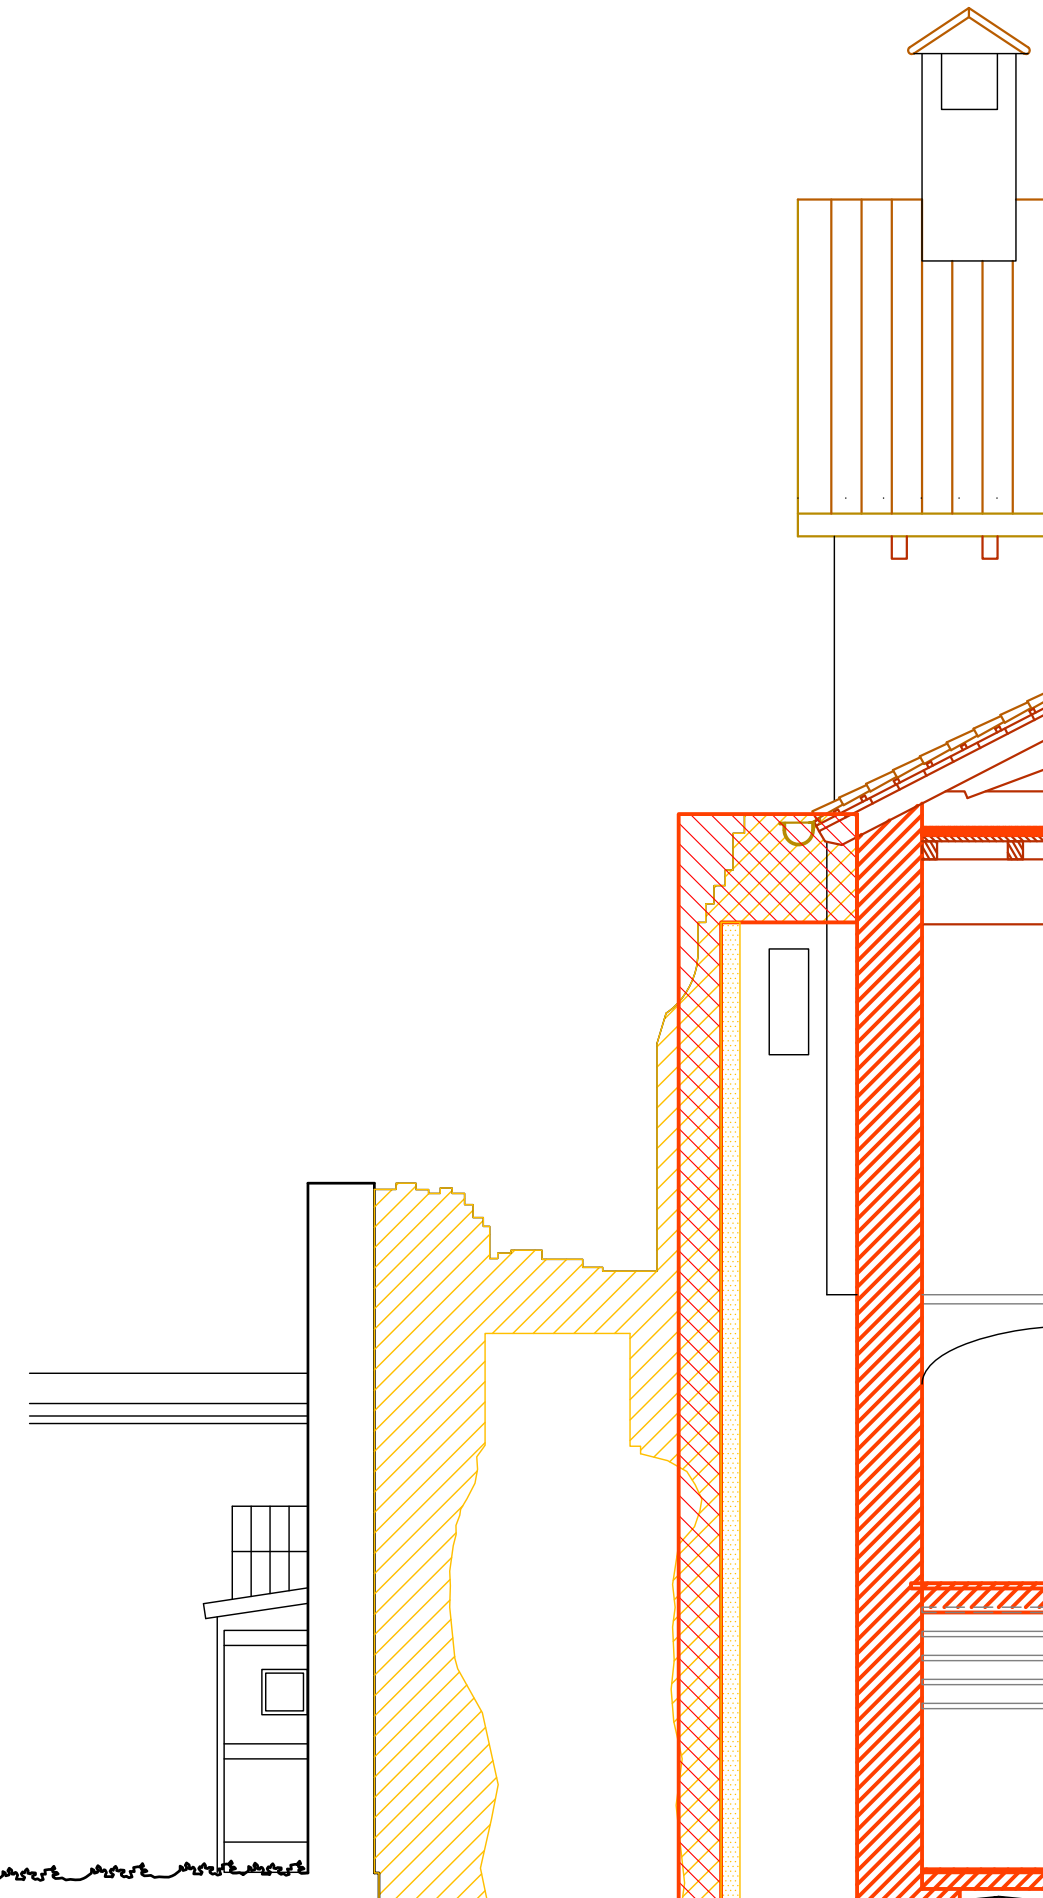


SEZIONE CC


PROGETTO

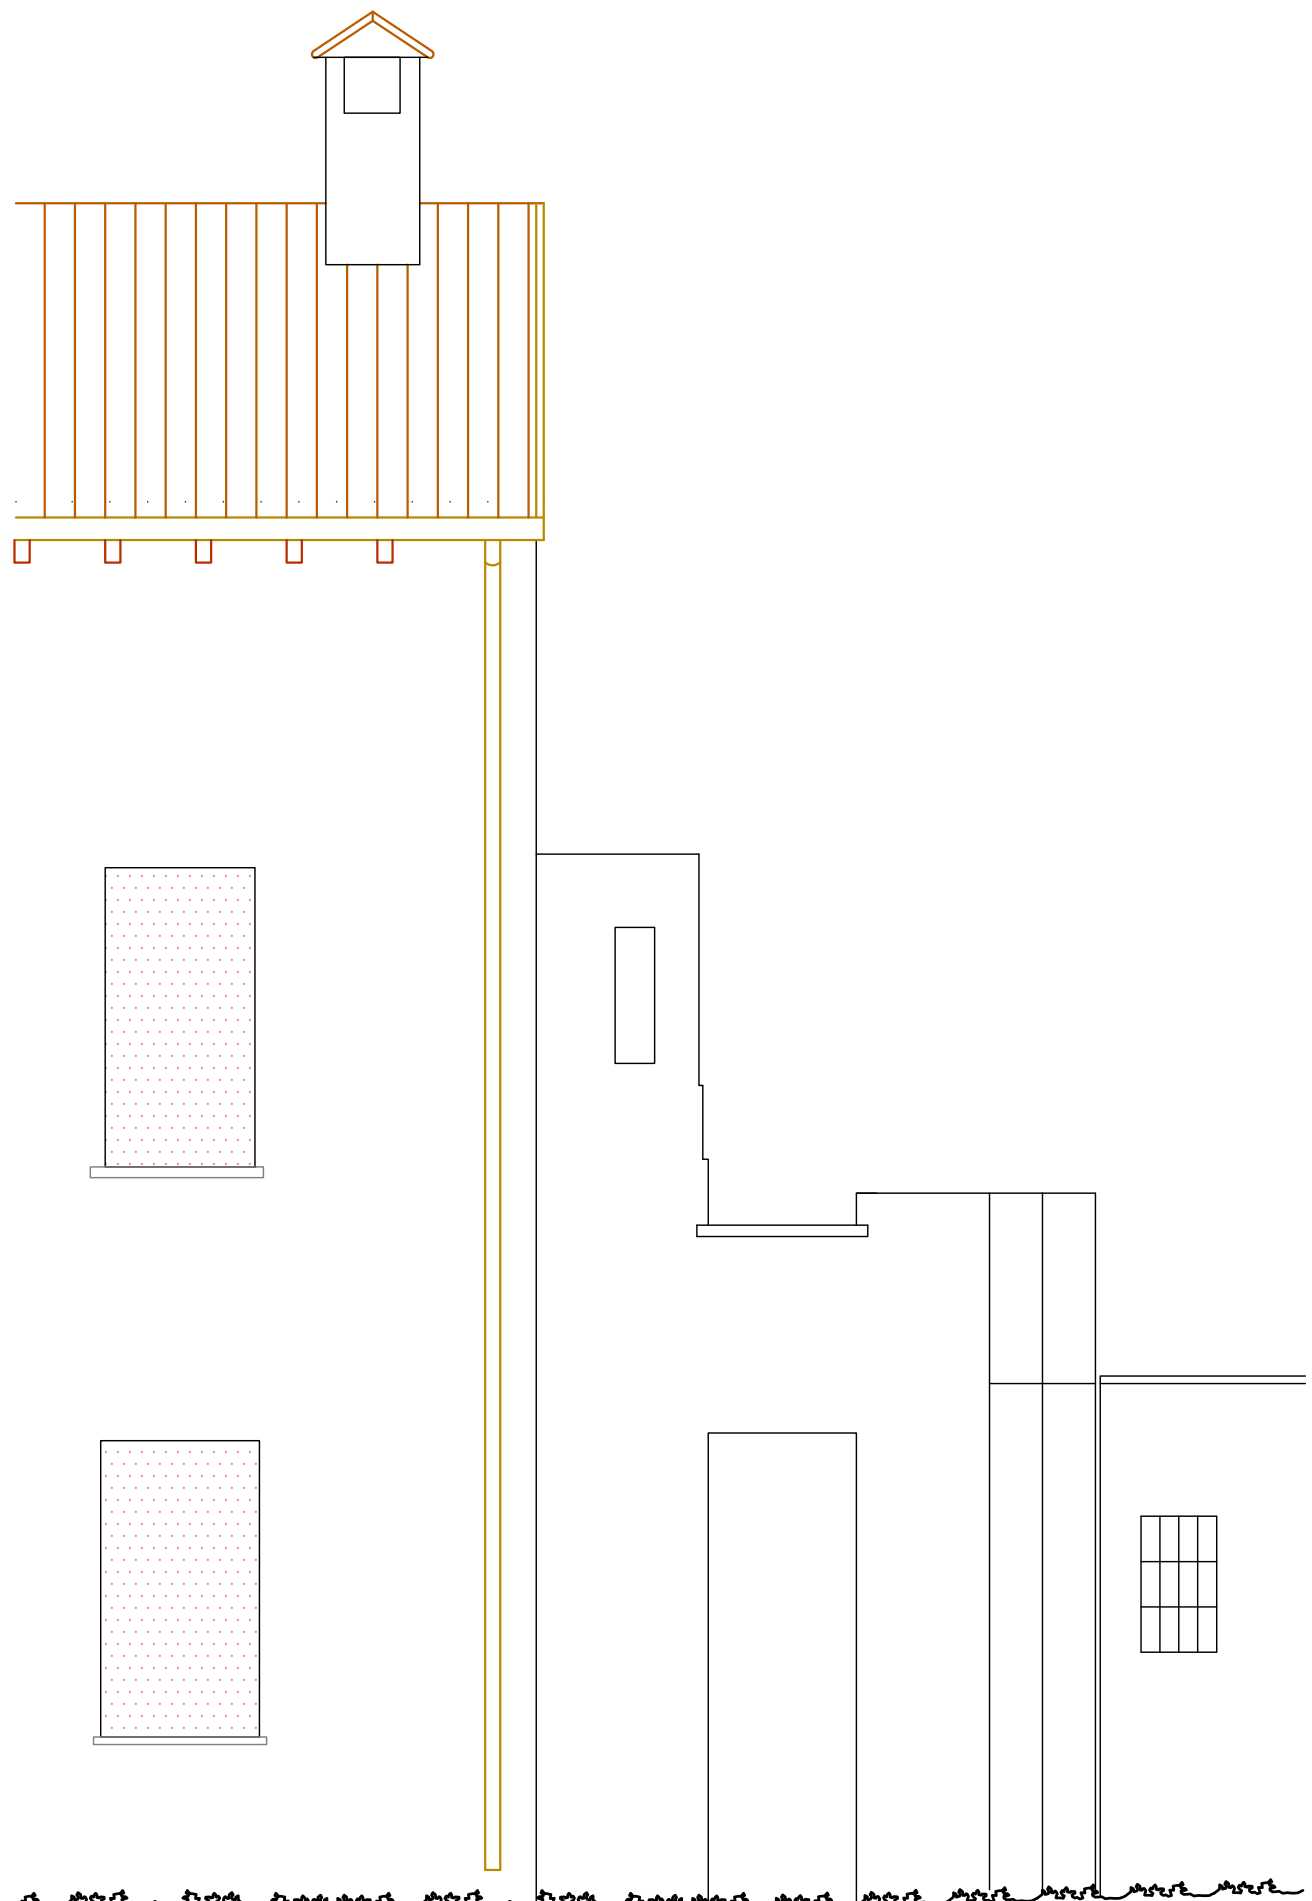


PROSPETTO NORD
VERSO PARCO PUBBLICO

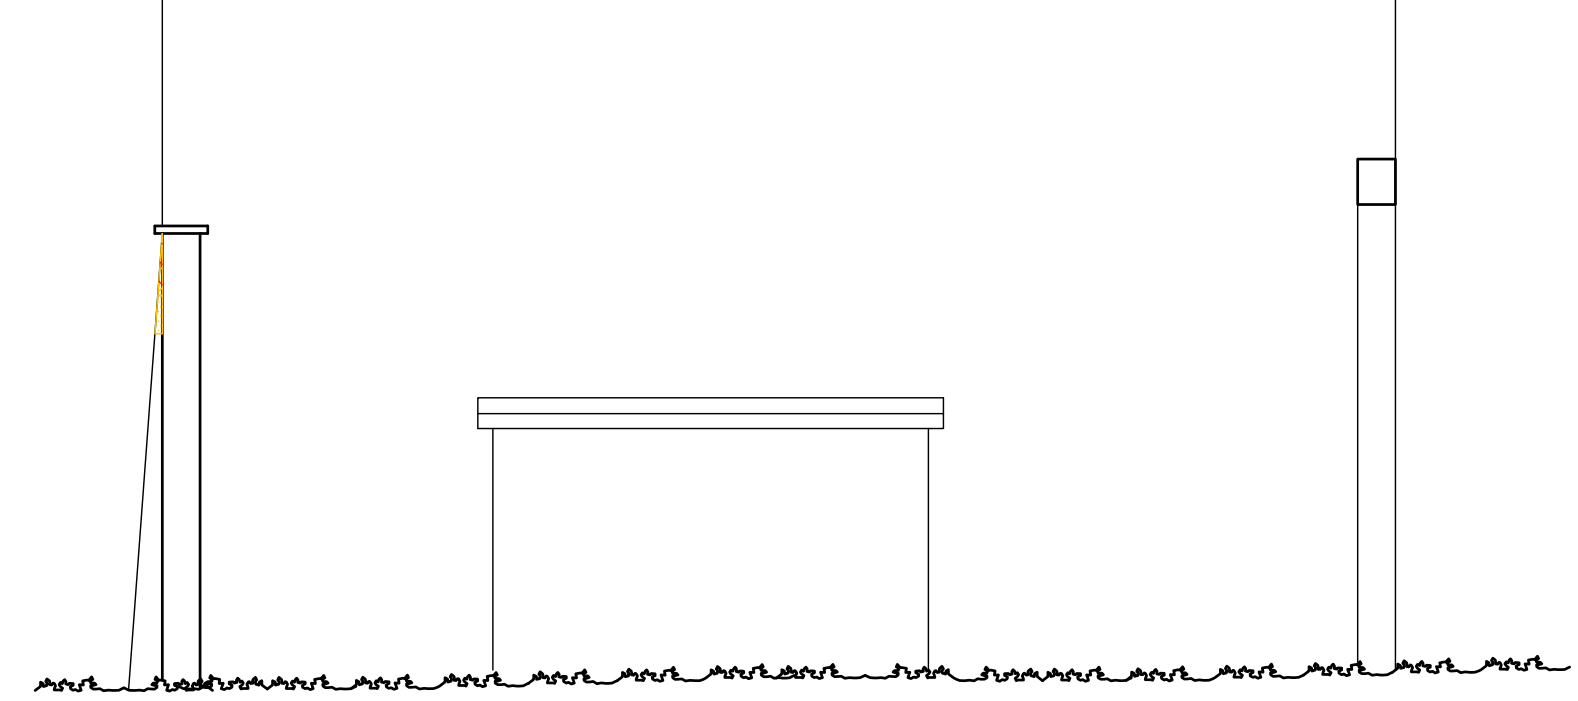


PROSPETTO OVEST

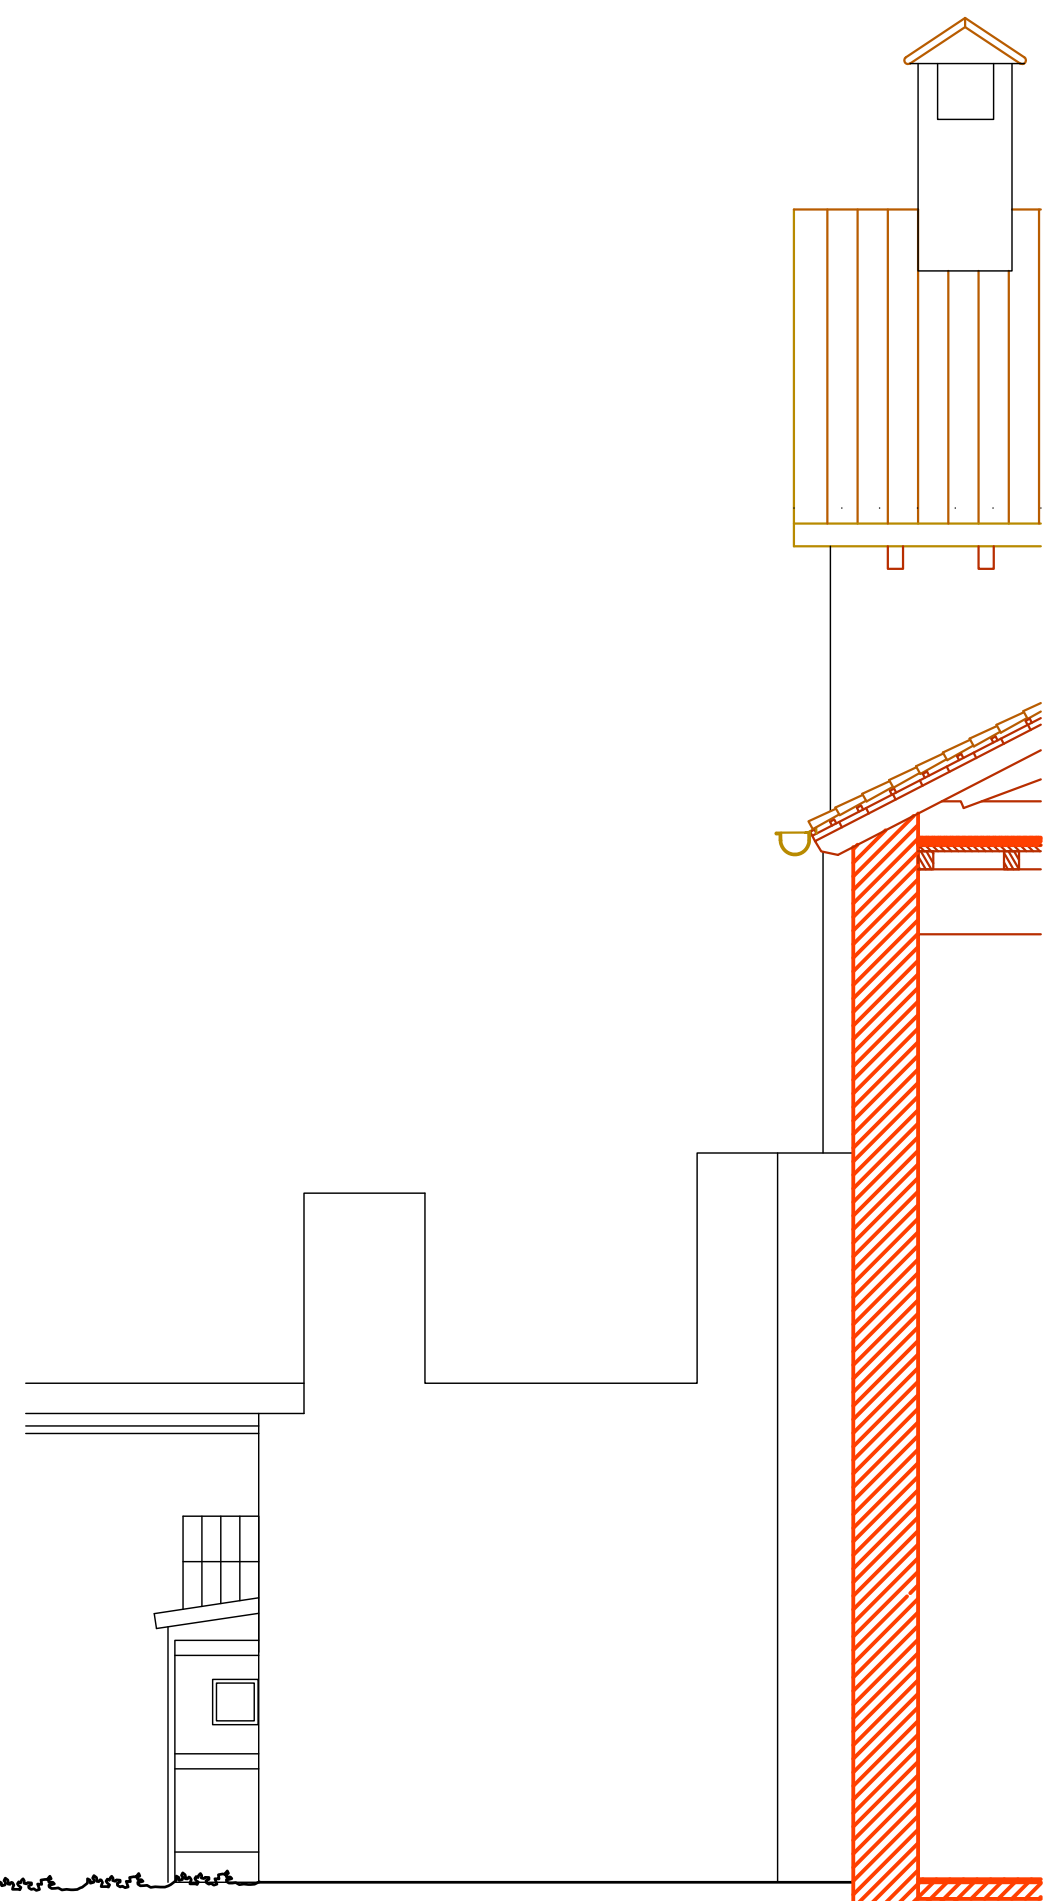


PROSPETTO SUD

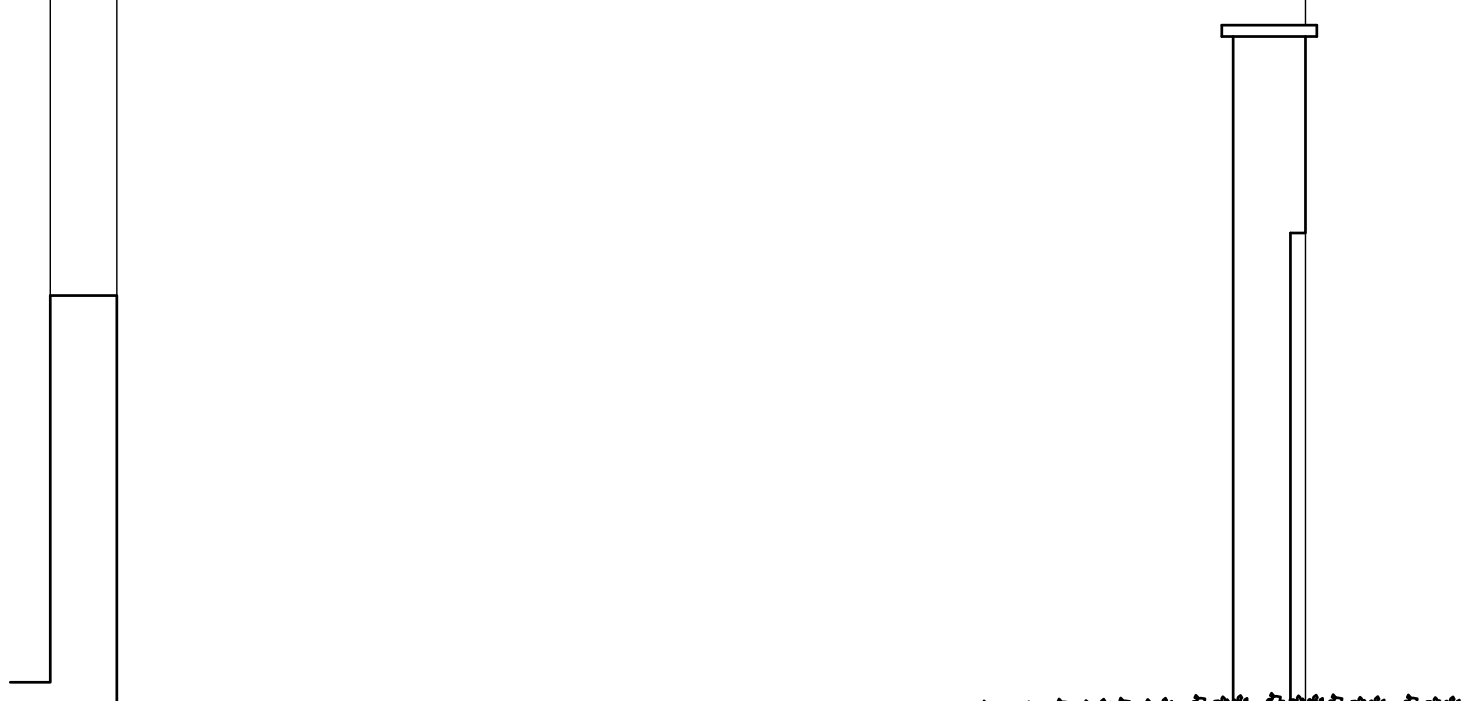

SEZIONE AA

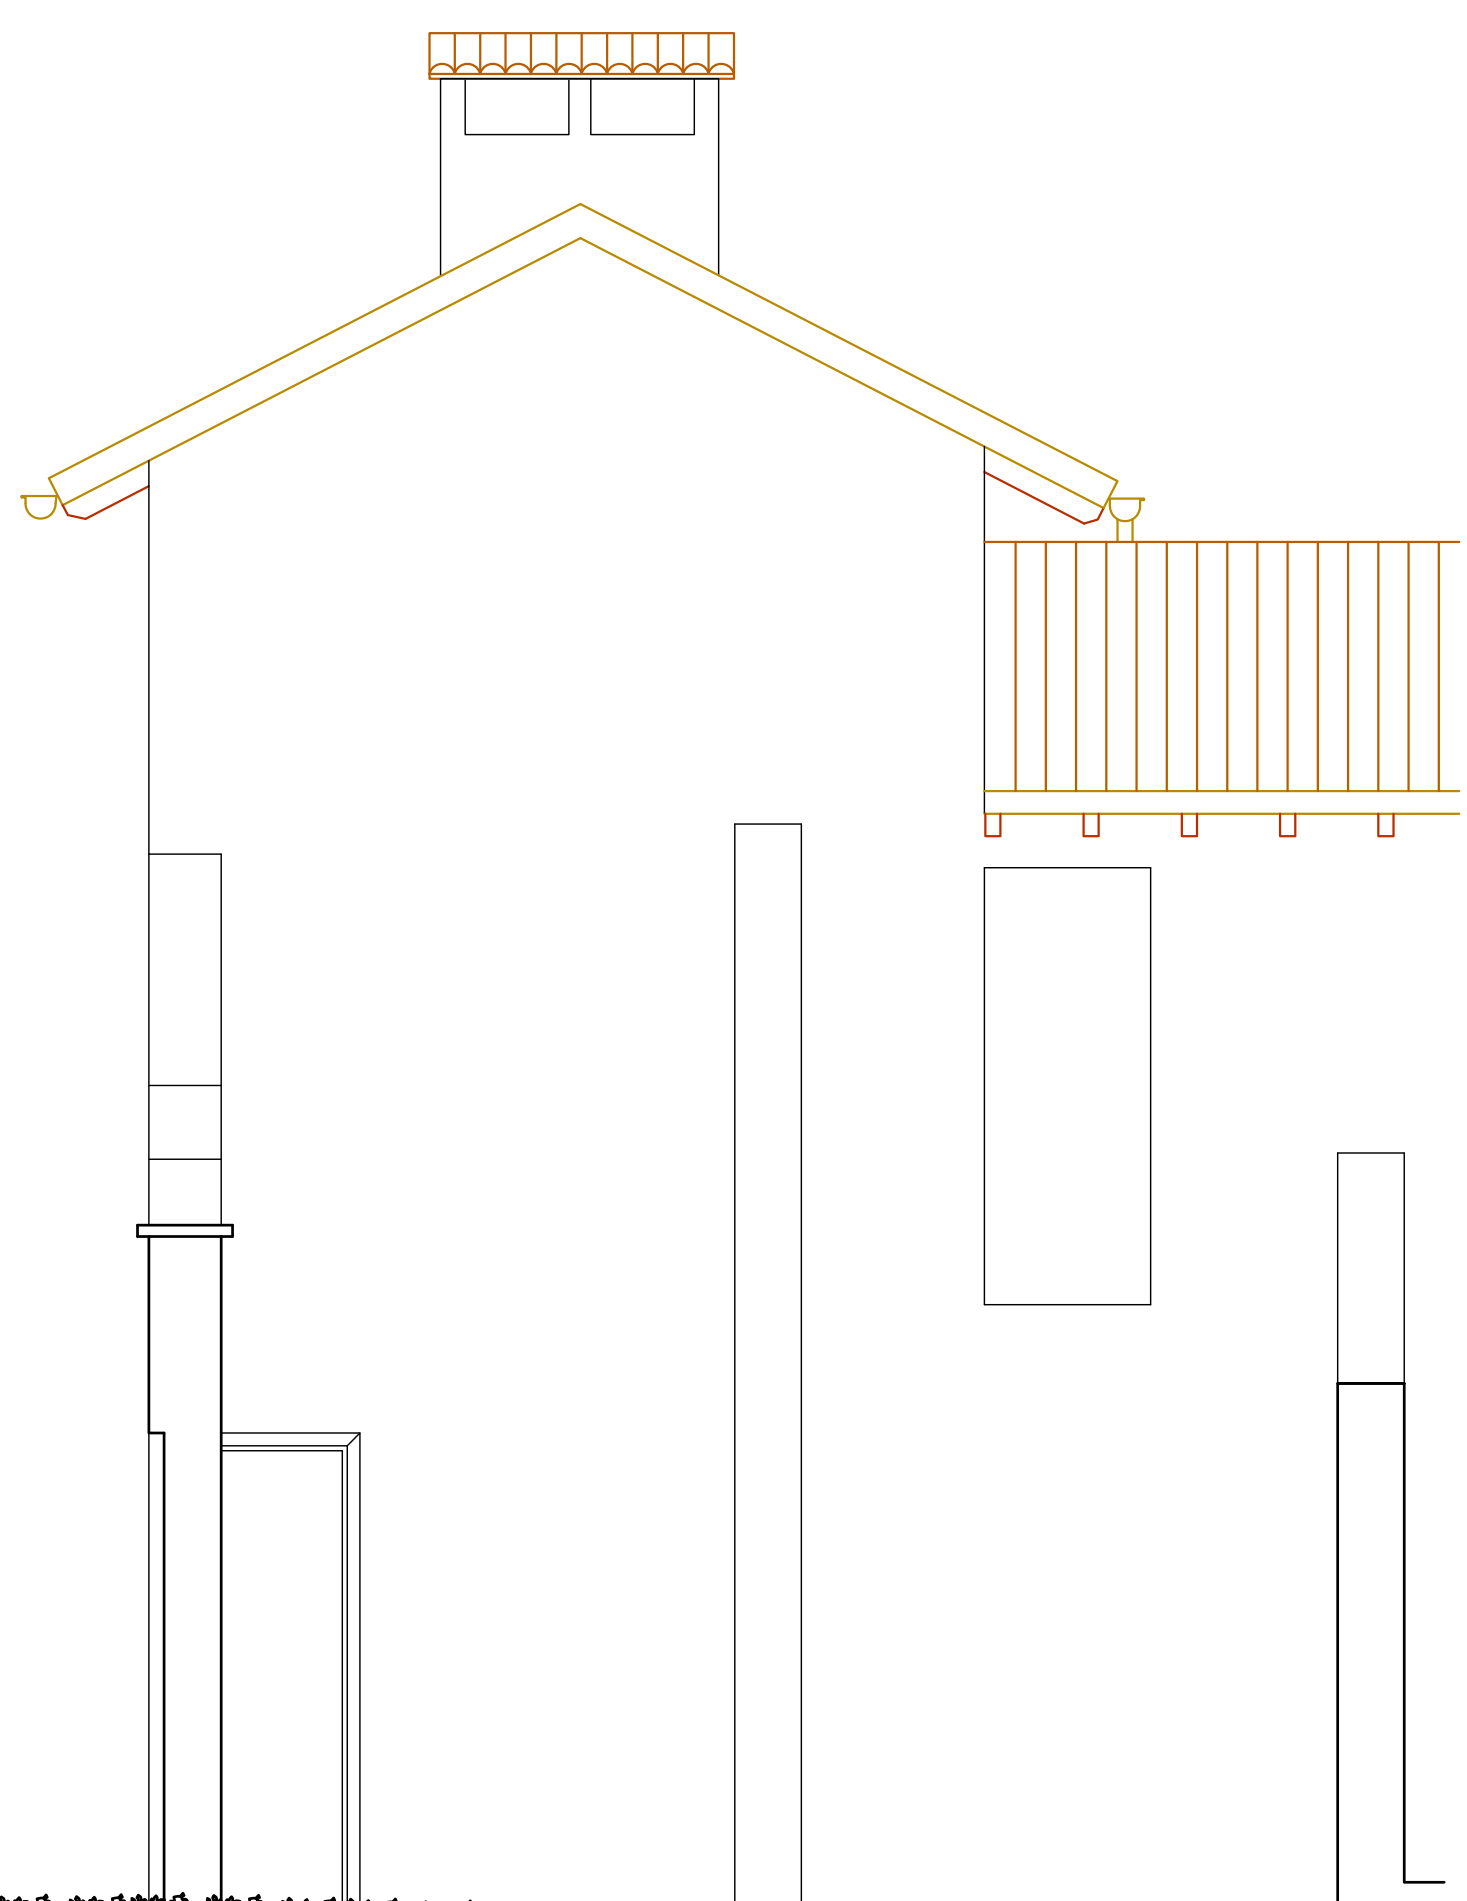

SEZIONE BB

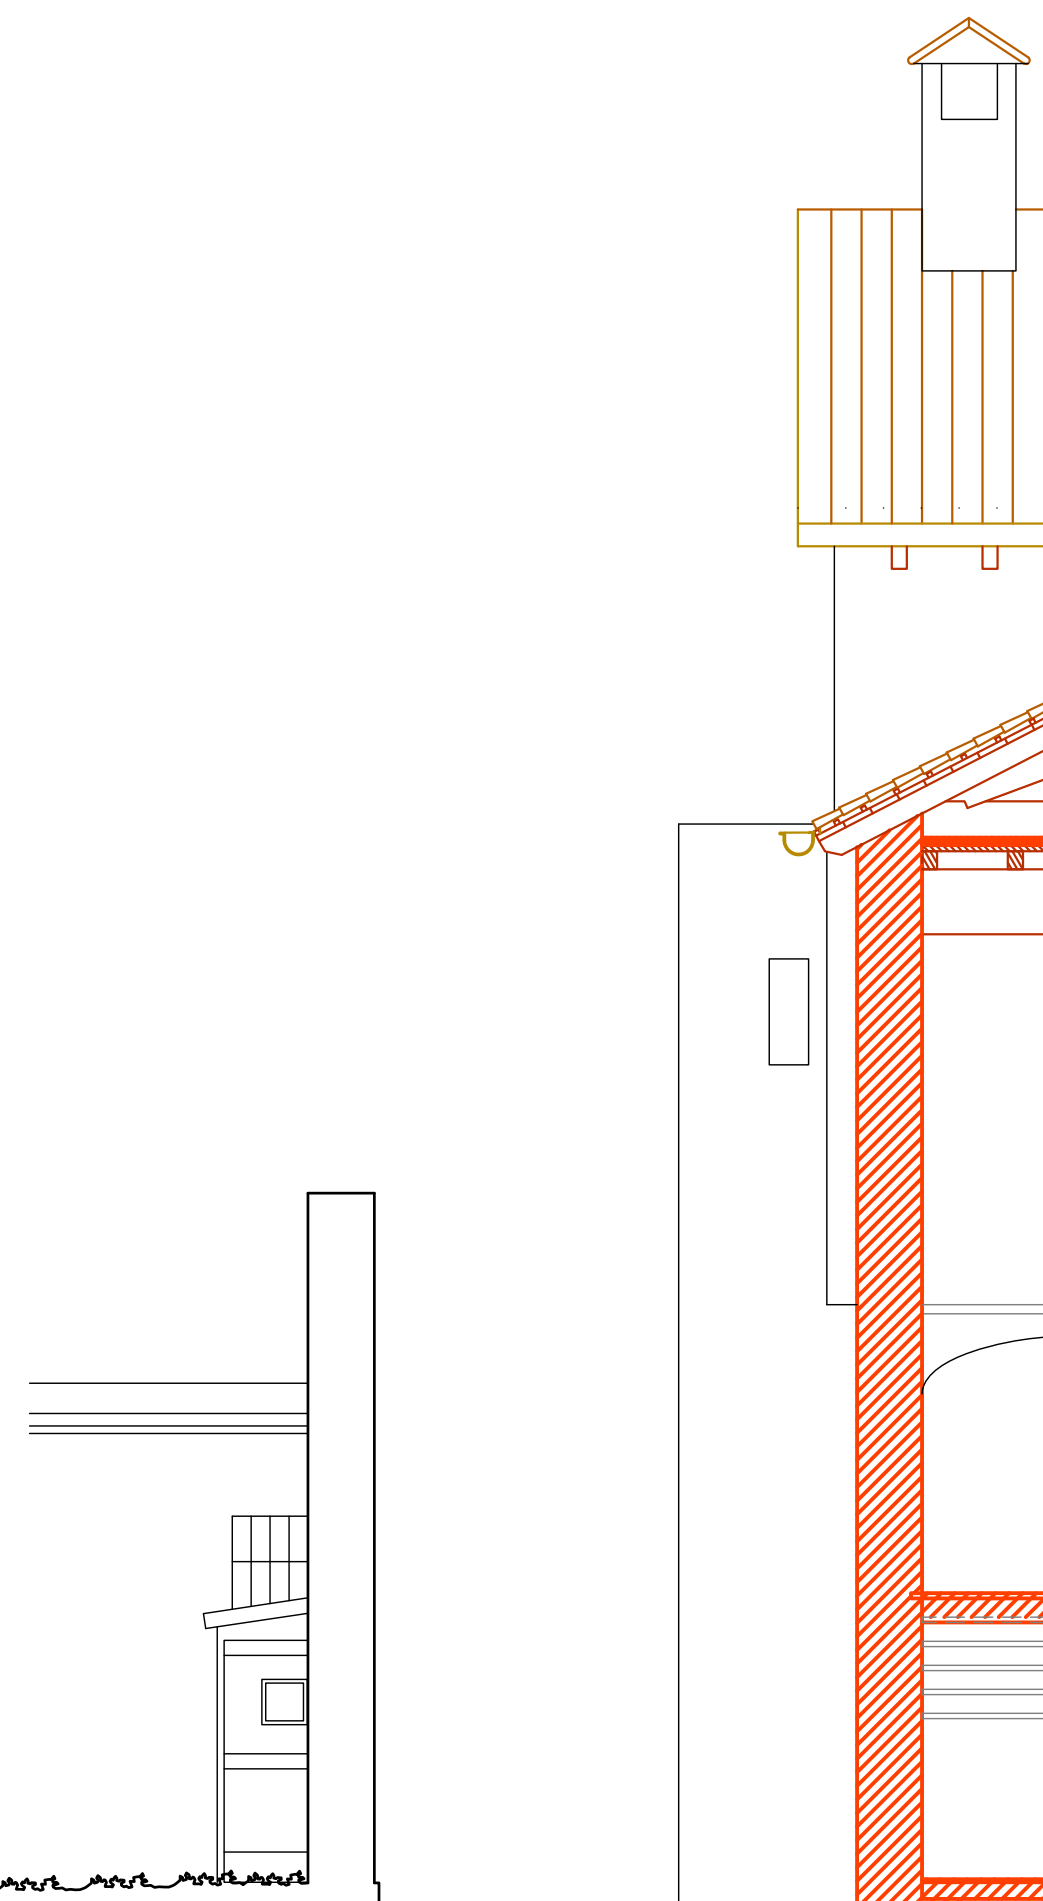

SEZIONE CC

COMUNE DI VIMODRONE

Provincia di Milano

OPERE DI RISTRUTTURAZIONE E RESTAURO DA REALIZZARE
MEDIANTE UTILIZZO DI TECNICHE A RIDOTTO IMPATTO AMBIENTALE

Via S. Ambrogio 44

VILLA TORRI - LOTTO A

Progettazione Architettica	Progettazione Strutturale	Progettazione Impiantistica	Coordinatore sicurezza in fase progettuale	Indagine Geologica-Geotecnica
ARCH. ALBERTO CAVANNA Iscr. Albo Milano N.9639 Via G. Cesare, 4 20138 MILANO Tel. 02/85011529 arch.cavanna@libero.it	ING. NICOLA LOGIUDICE Iscr. Albo Varese N.859 Via G. Ferrari, 21 21047 SARNANO (VA) Tel. 0336/263038 nicola.logiudice@iscail.it	ING. NICOLA LOGIUDICE Iscr. Albo Varese N.859 Via G. Ferrari, 21 21047 SARNANO (VA) Tel. 0336/263038 nicola.logiudice@iscail.it	ING. NICOLA LOGIUDICE Iscr. Albo Varese N.859 Via G. Ferrari, 21 21047 SARNANO (VA) Tel. 0336/263038 nicola.logiudice@iscail.it	DOCT. GEOL. MARCO CINOTTI Iscr. Albo Lombardia N. 25046 Sez. A Via Brera, 3C 21100 Busto Arsizio (VA) Tel. 0331/525517 studio.geo.logiudice@gmail.com
Emissione / Revisione	Data	Riferimento Emissione / Revisione		
00	Marzo 2021	Emissione bozza di progetto definitivo/esecutivo		
01	Luglio 2021	Emissione per validazione progetto definitivo/esecutivo		
02	Novembre 2021	Emissione per validazione progetto definitivo/esecutivo revisione T		

Oggetto della presente:

STANZE 6 E 7
INTERVENTI SULLE MURATURE ESISTENTI

Stato attuale - Comparativo - Progetto

Tavola

22

scala 1:50