


Comune di Vimodrone - Prot. n. 0019163 del 29-11-2021 in arrivo

CARATTERISTICHE		
PERSIANE A BATTENTE A DUE ANTE IN LEGNO LAMELLARE LACCATO COLORE A SCELTA D.L. - VEDI PARTICOLARE IN BASSO		
RIF.	DIMENSIONI E APERTURA	QUANTITA'
A		1
B		1
C		4
D		1
R		4
S		1
A1		2
B1		1
C1		3
H1		7
FOTO DELLA PERSIANA STORICA		
<div></div>		


DETTAGLIO PERSIANA TIPICA
 SCALA 1:20

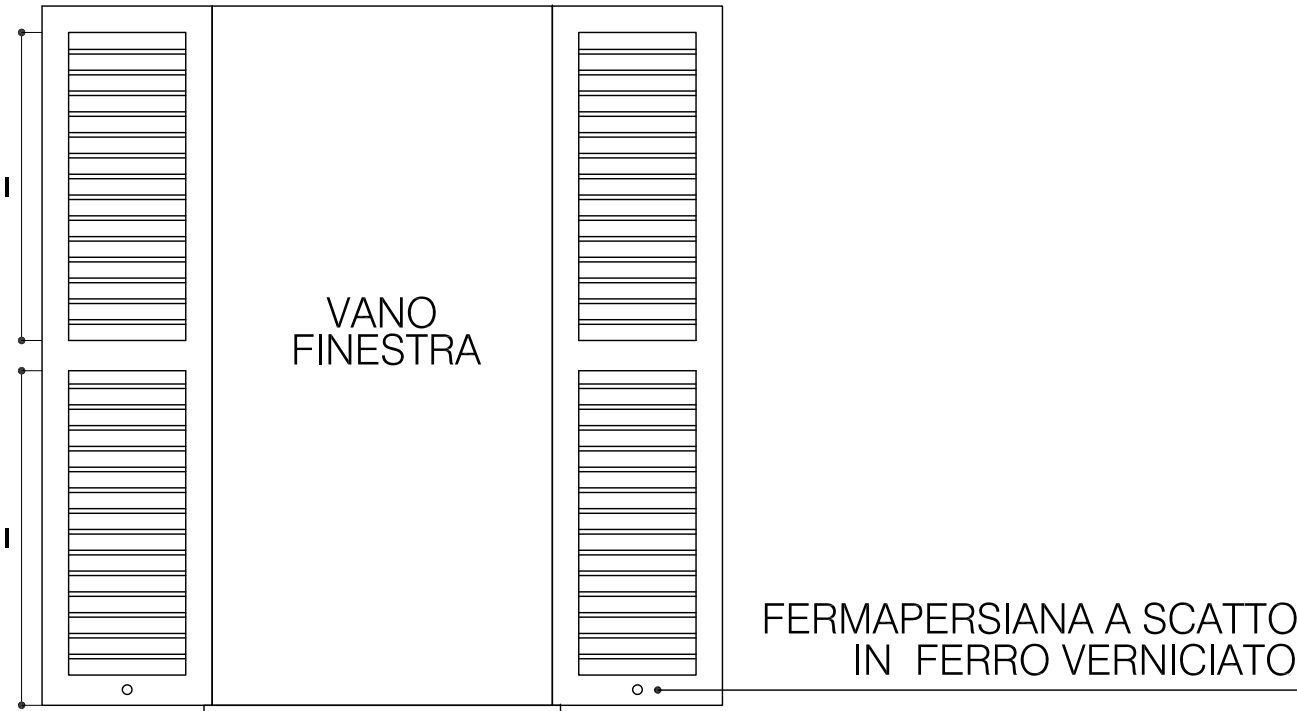

CARATTERISTICHE		
PANNELLO DI TAMPONAMENTO IN LEGNO MASSELLO LACCATO COLORE A SCELTA D.L. DA FISSARE SUL CONTORNO DEL VANO FINESTRA		
RIF.	DIMENSIONI	QUANTITA'
A1		2
B1		1
C1		7
D1		1
E1		1
F1		2
G1		1
H1		11
H2		1
I1		1
L1		1

CARATTERISTICHE		
PORTONCINO ESTERNI A BATTENTE A UNA O DUE ANTE IN LEGNO MASSELLO VEDI PARTICOLARE A LATO		
RIF.	DIMENSIONI E APERTURA	QUANTITA'
a		1
b		1
c		1
d		1
e		1
f		3
g		1
h		1
i		2

DETTAGLIO PORTONCINO TIPO (misure indicative)
 SCALA 1:20

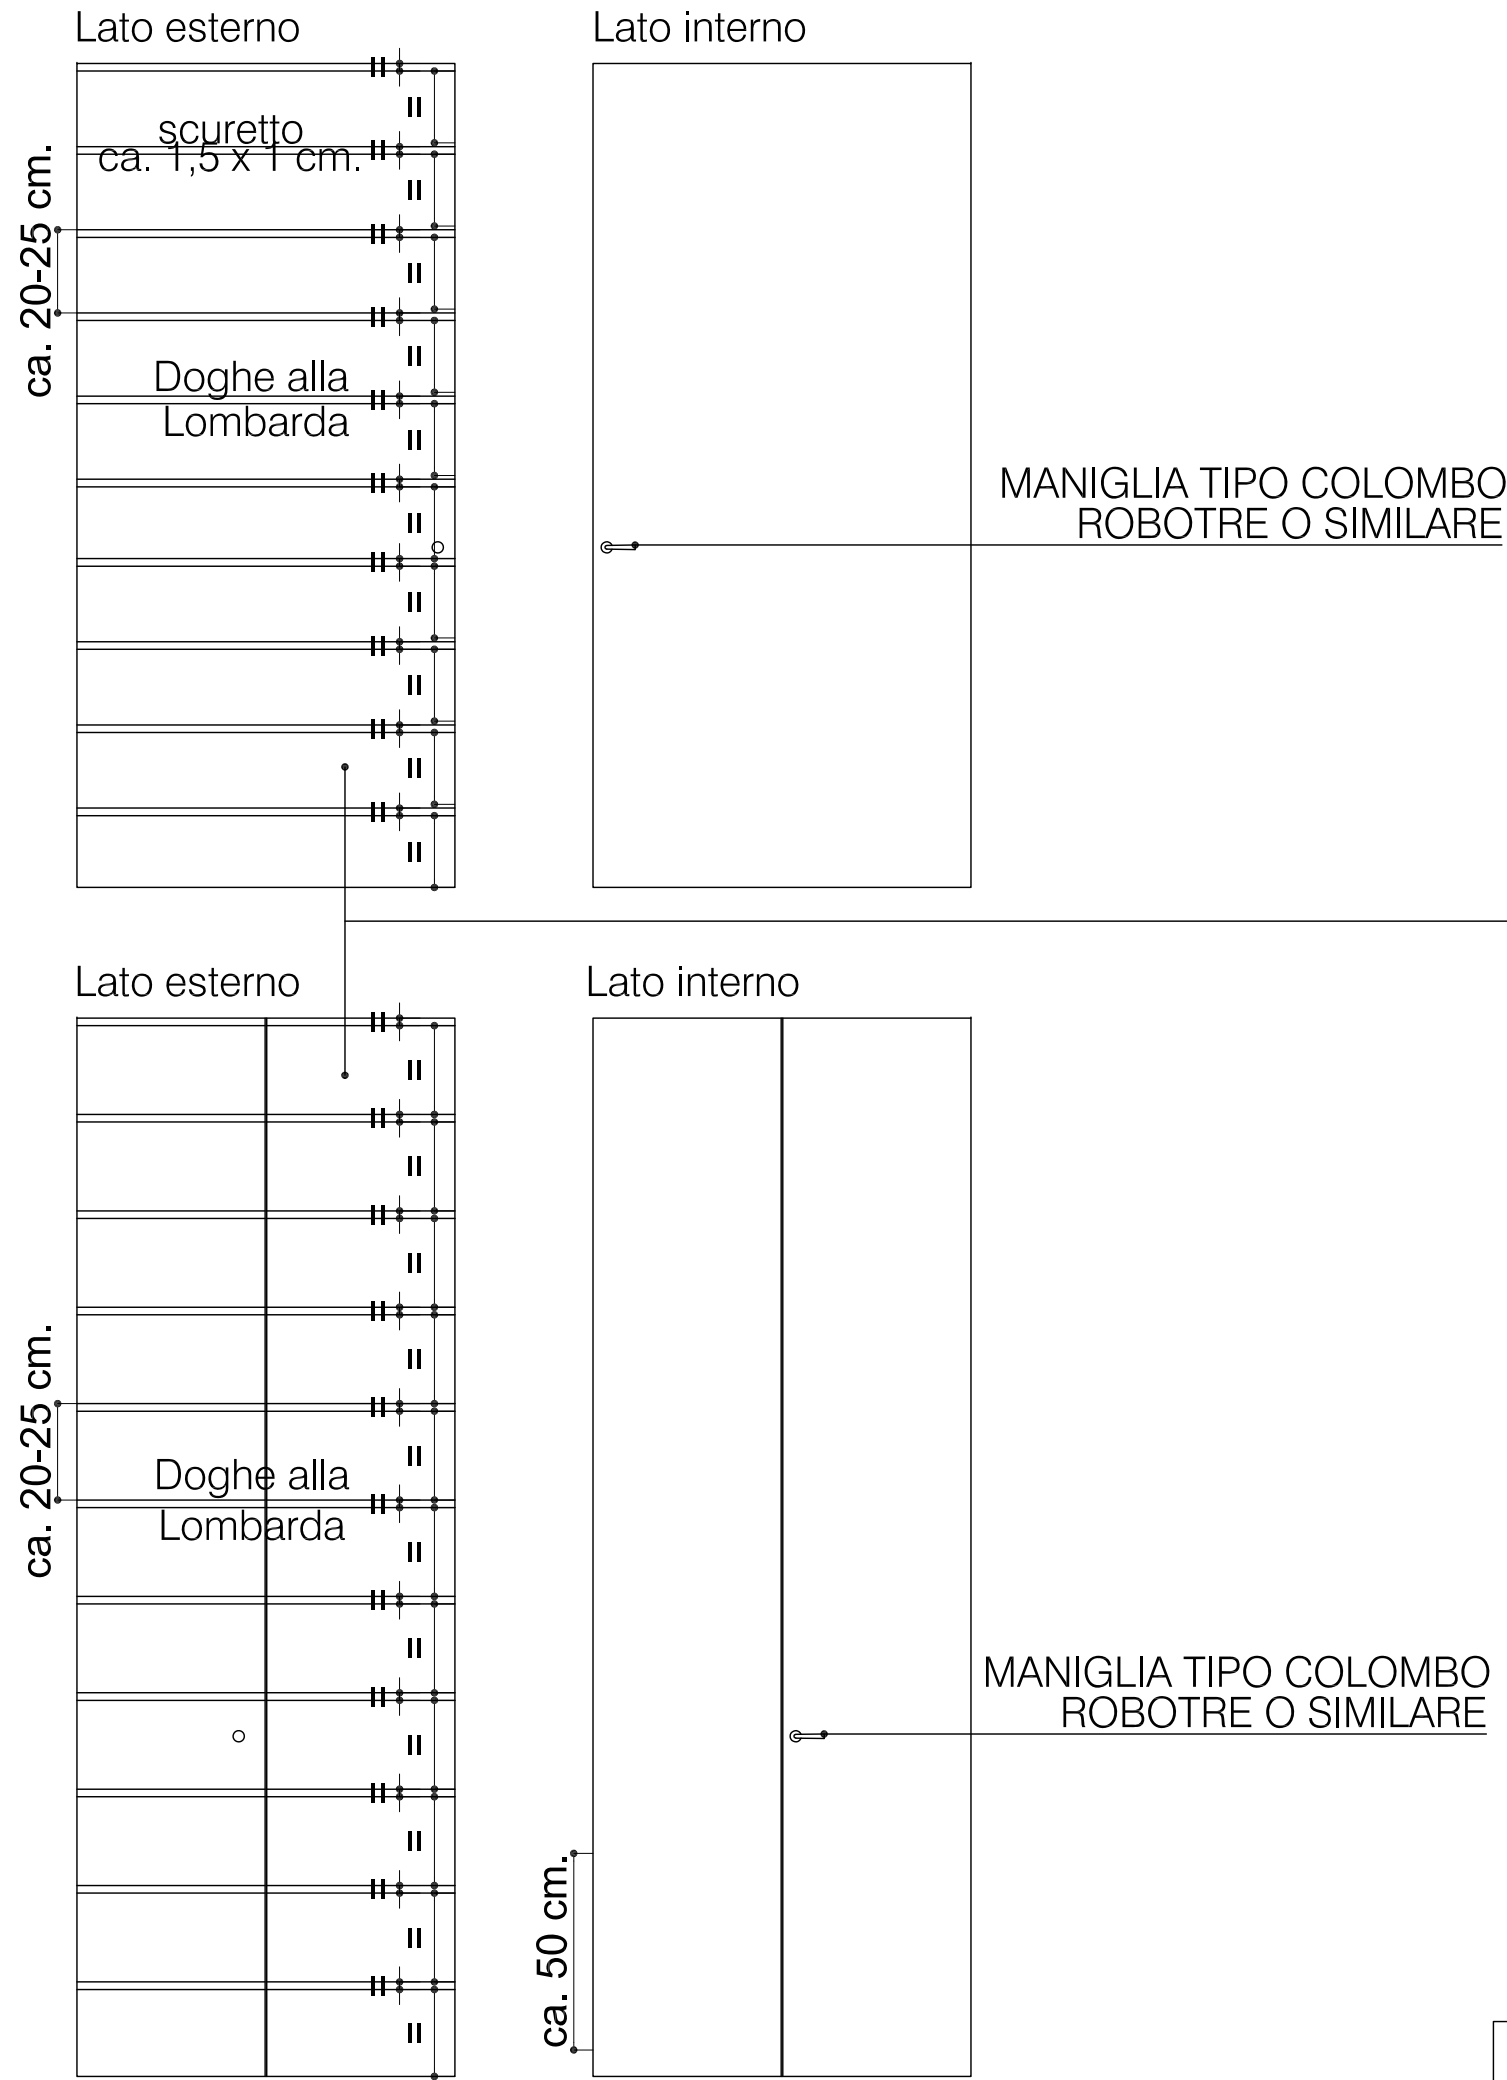

DETTAGLIO PORTONE G (misure indicative)
 SCALA 1:20

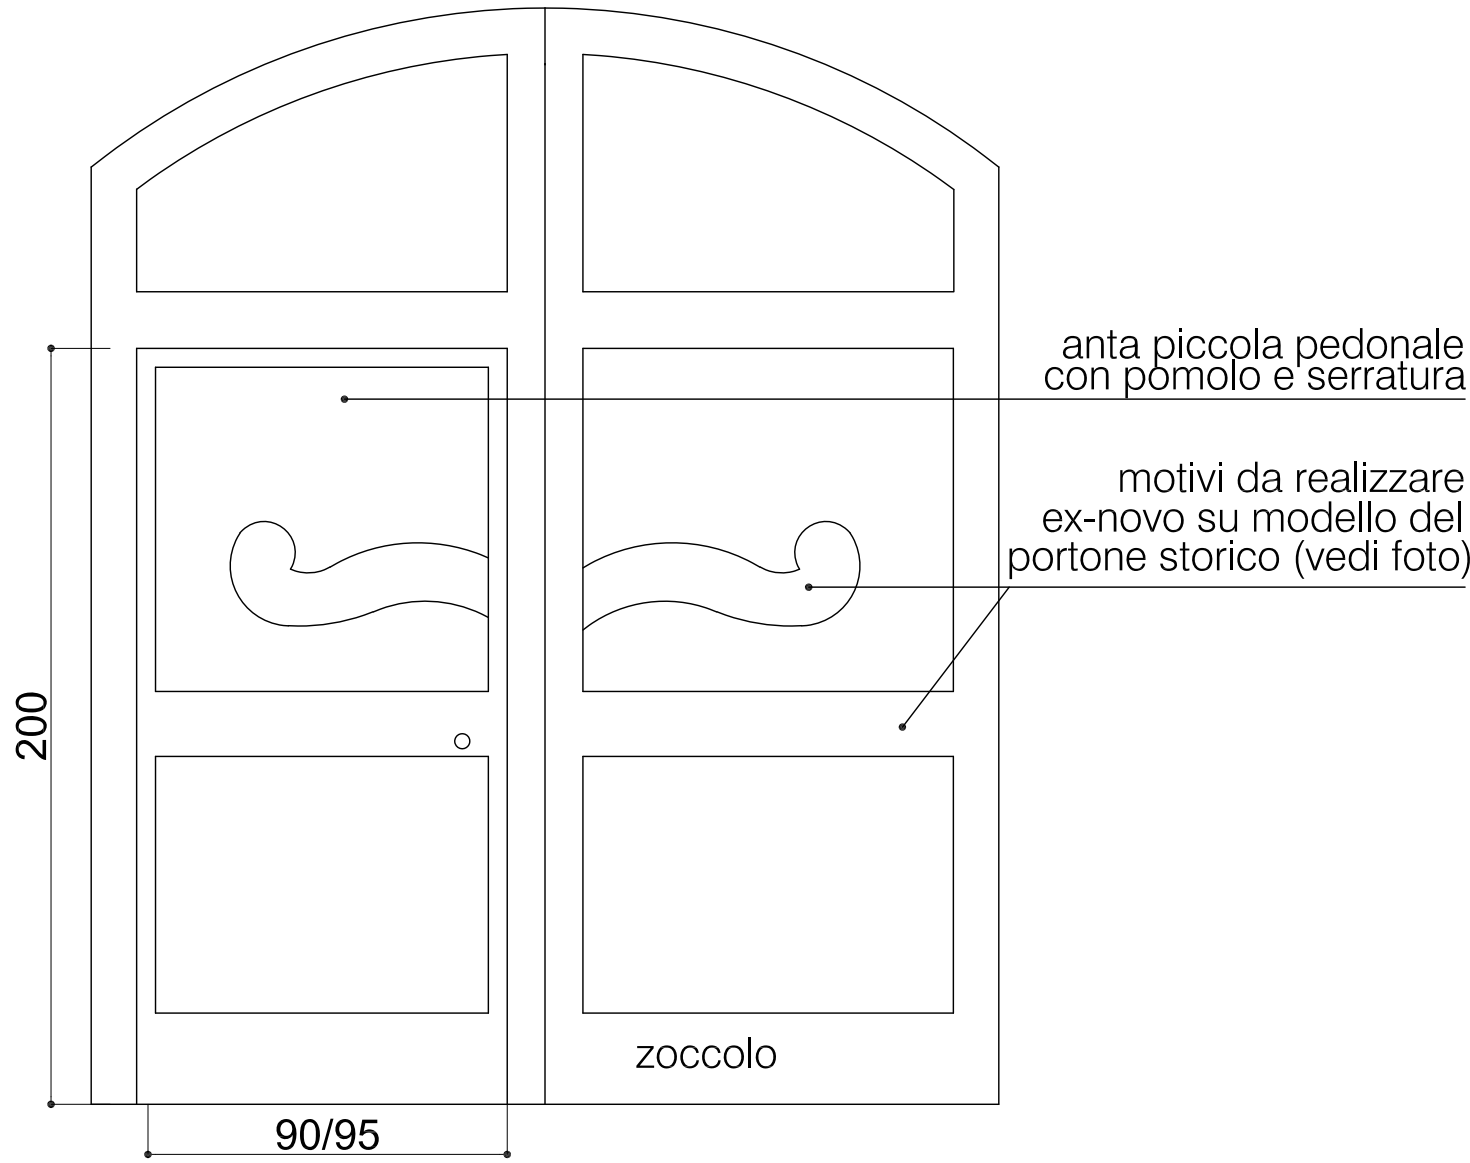


FOTO STORICA DEL PORTONE G



RIVESTIMENTO ESTERNO DEI PORTONCINI IN DOGHE ALLA LOMBARDA



OPERE DI RISTRUTTURAZIONE E RESTAURO DA REALIZZARE
 MEDIANTE UTILIZZO DI TECNICHE A RIDOTTO IMPATTO AMBIENTALE
 Via S. Ambrogio 44

VILLA TORRI - LOTTO A

Progettazione Architettonica	Progettazione Strutturale	Progettazione Impiantistica	Coordinatore sicurezza in fase progettuale	Indagine Geologica-Geotecnica
ARCH. ALBERTO CAVANNA Iscr. Albo Milano N.5639 Via GB. Casella, 4 20156 MILANO Tel. 0239261829 arch.cavanna@libero.it	ING. NICOLA LOGIUDICE Iscr. Albo Varese N.859 Via G. Ferrari, 21 21047 SARONNO (VA) Tel. 0296280538 nicola.logiudice@tiscali.it	ING. NICOLA LOGIUDICE Iscr. Albo Varese N.859 Via G. Ferrari, 21 21047 SARONNO (VA) Tel. 0296280538 nicola.logiudice@tiscali.it	ING. NICOLA LOGIUDICE Iscr. Albo Varese N.859 Via G. Ferrari, 21 21047 SARONNO (VA) Tel. 0296280538 nicola.logiudice@tiscali.it	DOTT. GEOL. MARCO CINOTTI Iscr. Albo Lombardia N.1290 AP Sez. A Via Bellini, 32 21052 Busto Arsizio (VA) Tel. 0331025577 studio.geo.logo@gmail.com
Emissione / Revisione	Data	Riferimento Emissione / Revisione		
00	Marzo 2021	Emissione bozza di progetto definitivo/esecutivo		
01	Luglio 2021	Emissione per validazione progetto definitivo/esecutivo		
02	Novembre 2021	Emissione per validazione progetto definitivo/esecutivo revisione 1		