Linee Vita: VILLA TORRI

1 PIANTA

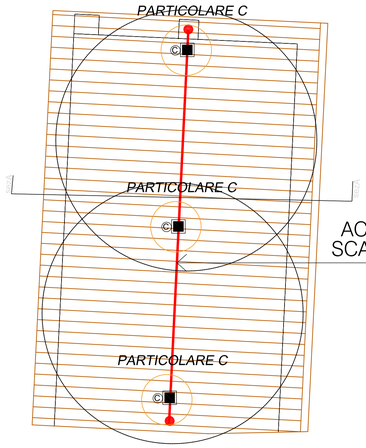

LINEA VITA
ACCESSO CON
SCALA ESTERNA

1 SEZIONE A - A

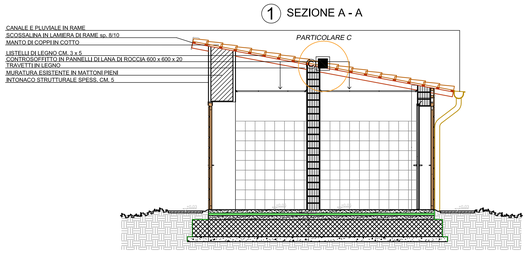

1 PROSPETTO FRONTALE

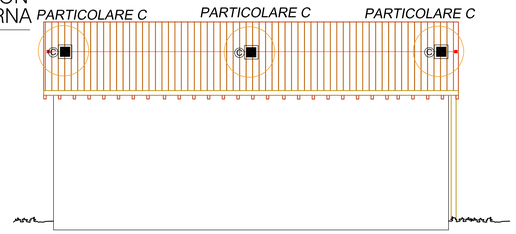

PARTICOLARE Ⓐ

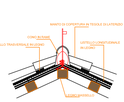

Il dimensionamento dei dispositivi di tipo A-B-C è a carico della ditta fornitrice della linea vita

PARTICOLARE Ⓑ

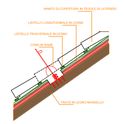

Il dimensionamento dei dispositivi di tipo A-B-C è a carico della ditta fornitrice della linea vita

PARTICOLARE Ⓒ

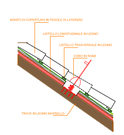

Il dimensionamento dei dispositivi di tipo A-B-C è a carico della ditta fornitrice della linea vita

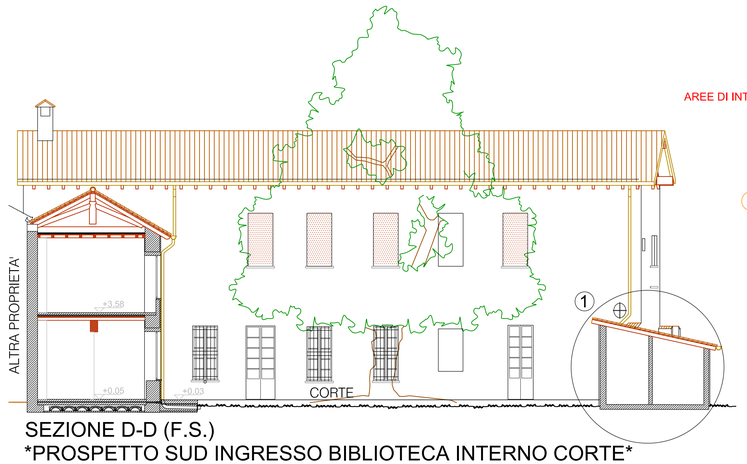

SEZIONE D-D (F.S.)
PROSPETTO SUD INGRESSO BIBLIOTECA INTERNO CORTE

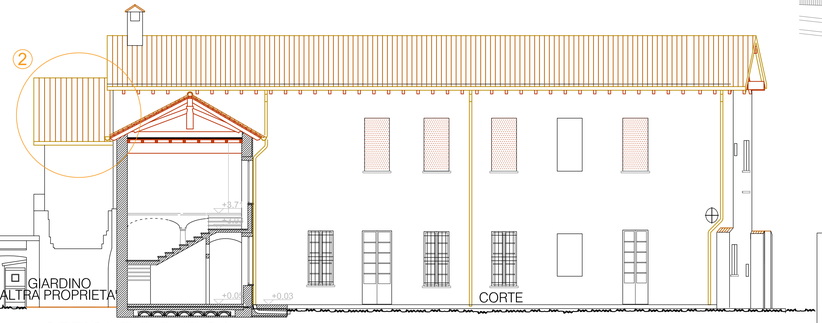

SEZIONE B-B (F.S.)
PROSPETTO SUD INTERNO CORTE

INQUADRAMENTO GENERALE (non in scala)

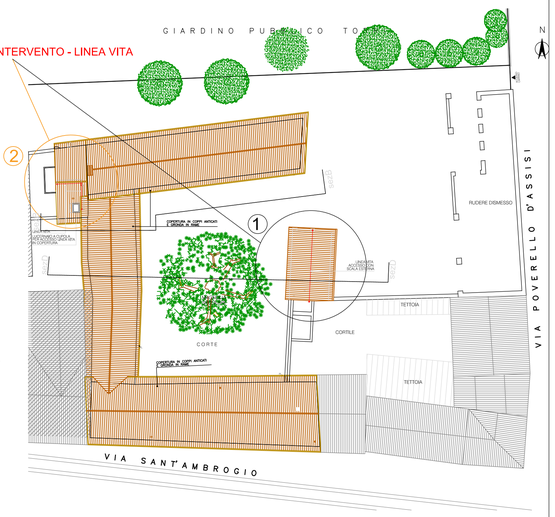

PRESCRIZIONI:

GLI ANCORAGGI CHIMICI PER CEMENTO ARMATO DEVONO ESSERE REALIZZATI IN RESINA HILTI HIT HY200-A 500 ML.

GLI ANCORAGGI CHIMICI PER MATTONI, PIETRA E LEGNO DEVONO ESSERE REALIZZATI IN RESINA HILTI HIT HY270 500 ML.

GLI ANCORAGGI "A-B-C" DEVONO ESSERE ELEMENTI IN ACCIAIO INOX.

2 PIANTA

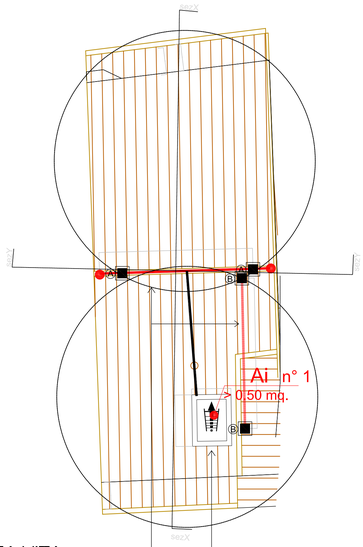

LINEA VITA
LUCERNAIO A CUPOLA
PER ACCESSO LINEA VITA
IN COPERTURA

2 SEZIONE Y - Y

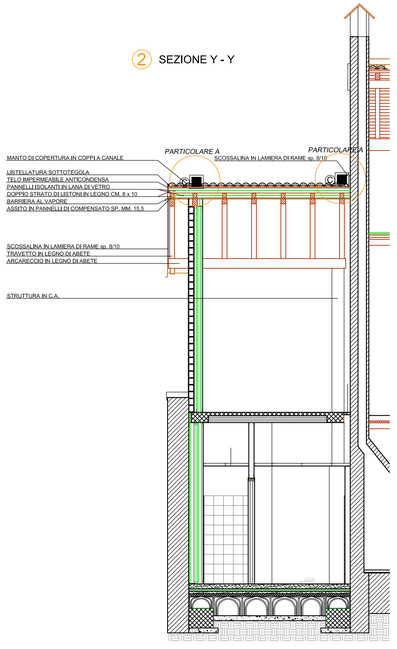

2 SEZIONE X - X (fuori scala)

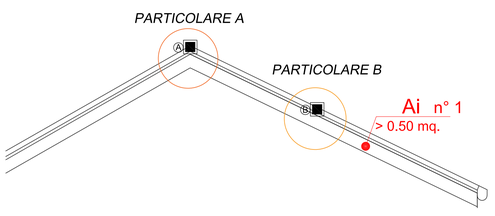

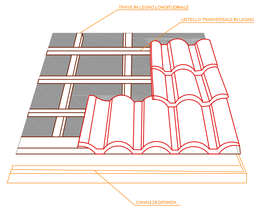

Ⓐ	DISPOSITIVO DI ANCORAGGIO TIPO "A" - DIRETTO SU TRAVE LONGITUDINALE IN LEGNO
Ⓑ	DISPOSITIVO DI ANCORAGGIO TIPO "A" - DIRETTO SU TRAVE IN LEGNO CON FUNE DI ACCESSO
Ⓒ	DISPOSITIVO DI ANCORAGGIO TIPO "A" - DIRETTO SU TRAVE IN LEGNO CON FUNE DI ACCESSO
	FUNE DI RISALITA
	PUNTO DI ACCESSO ALLA COPERTURA INTERNO SU SUPERFICIE INCLINATA / PERCORSO VERTICALE DI TRANSITO
Ai n° > 0.50 mq.	PUNTO DI ACCESSO INTERNO SU SUPERFICIE INCLINATA
	CANNA FUMARIA
	LINEA DI ANCORAGGIO LINEARE

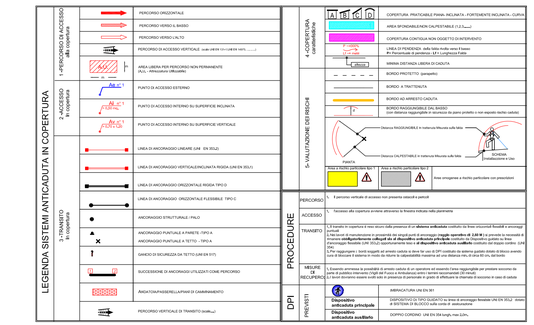

COMUNE DI VIMODRONE
Provincia di Milano

OPERE DI RISTRUTTURAZIONE E RESTAURO DA REALIZZARE MEDIANTE UTILIZZO DI TECNICHE A RIDOTTO IMPATTO AMBIENTALE
Via S. Ambrogio 44

VILLA TORRI - LOTTO A

Progettazione Architettonica	Progettazione Strutturale	Progettazione Impiantistica	Coordinatore sicurezza in fase progettuale	Indagine Geologica-Geotecnica
ARCH. ALBERTO CAVANNA Iscr. Albo Milano N.5639 Via GB. Casella, 4 20156 MILANO Tel. 0239261829 arch.cavanna@libero.it	ING. NICOLA LOGIUDICE Iscr. Albo Varese N.859 Via G. Ferrari, 21 21047 SAPONNO (VA) Tel. 0296280538 nicola.logiudice@tiscali.it	ING. NICOLA LOGIUDICE Iscr. Albo Varese N.859 Via G. Ferrari, 21 21047 SAPONNO (VA) Tel. 0296280538 nicola.logiudice@tiscali.it	ING. NICOLA LOGIUDICE Iscr. Albo Varese N.859 Via G. Ferrari, 21 21047 SAPONNO (VA) Tel. 0296280538 nicola.logiudice@tiscali.it	DOTT. GEOL. MARCO CINOTTI Iscr. Albo Lombardia N.1290 AP Sez. A Via Bellini, 32 21052 Busto Arsizio (VA) Tel. 0331025577 studio.geo.logo@gmail.com

Emissione / Revisione	Data	Riferimento Emissione / Revisione
00	Marzo 2021	Emissione bozza di progetto definitivo/esecutivo
01	Luglio 2021	Emissione per validazione progetto definitivo/esecutivo
02	Novembre 2021	Emissione per validazione progetto definitivo/esecutivo revisione 1

Oggetto della presente:

LINEA VITA
Progetto lotto A Oggetto dell'appalto

Tavola
34
scala 1:50

Comune di Vimodrone - Prot. n 0019163 del 29-11-2021 in arrivo