Comune di Vimodrone - Prot. n 0019163 del 29-11-2021 in arrivo

PARTICOLARE CONNESSIONE DISPERSORE DI TERRA

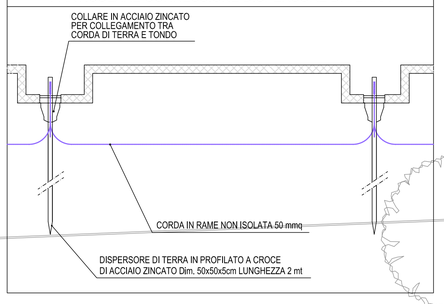

SIMBOLO	LEGENDA DESCRIZIONE
	PUNTO DI ALLACCIAMENTO FISSO APPARECCHIATURA ELETTRICA MAX 16A/220V CON INTERRUTTORE BIPOLARE (BOILER)
M	ALIMENTAZIONE MOTORE ELETTRICO MONOFASE
	SEZIONATORE OMNIPOLARE
INV	INVERTER
	MONTANTE IMPIANTI ELETTRICI (ASCENDENTE, PASSANTE, DISCENDENTE)

SIMBOLO	LEGENDA DESCRIZIONE
10	PRESA ELETTRICA CON FUSIBILE 2P+T/10A/230V PER ALIMENTAZIONE FAN-COIL, IN SCATOLA 503 DA INCASSO
10	PREDISPOSIZIONE PER PRESA ELETTRICA CON FUSIBILE 2P+T/10A/230V PER ALIMENTAZIONE FAN-COIL
16	PRESA ELETTRICA TIPO CEI UNEL UNIVERSALE P40 2P+T/10-16A/230V IN SCATOLA 503 DA INCASSO
16	PREDISPOSIZIONE PRESA ELETTRICA TIPO CEI UNEL UNIVERSALE P40 2P+T/10-16A/230V, IN SCATOLA 503 DA INCASSO
16	PRESA ELETTRICA TIPO CEI UNEL UNIVERSALE P40 2P+T/10-16A/230V IN SCATOLA 503 DA ESTERNO
16	PRESA ELETTRICA TIPO CEI UNEL P40 UNIVERSALE 2P+T/10-16A/230V POSTA IN SCATOLA DA ESTERNO CON SPORTELLINO DI PROTEZIONE IP54 min.
T	TORRETTA ESTERNA A PAVIMENTO COMPLETA DI : - N.2 PRESE ELETTRICHE TIPO CEI UNEL P40 UNIVERSALE 2P+T/10-16A/230V - N.2 PRESE RJ45 CAT.6a
T2	TORRETTA ESTERNA A PAVIMENTO COMPLETA DI : - N.1 PULSANTE COMANDO LUCE CON FUNZIONE DIMMER - N.2 PRESE ELETTRICHE TIPO CEI UNEL P40 UNIVERSALE 2P+T/10-16A/230V - N.2 PRESE RJ45 CAT.6a
T1	TORRETTA ESTERNA A PAVIMENTO COMPLETA DI : - N.4 PRESE ELETTRICHE TIPO CEI UNEL P40 UNIVERSALE 2P+T/10-16A/230V - N.2 PRESE RJ45 CAT.6a
U1	ALLACCIAMENTO DIRETTO UTENZA MONOFASE
16A	PRESA ELETTRICA A PARETE 2P+T/nA/230V CEE INTERBLOCCATA CON FUSIBILI
400	PRESA ELETTRICA A PARETE 4P+T/nA/400V CEE INTERBLOCCATA CON FUSIBILI
TD	PRESA DATI RJ45 CAT. 6a IN SCATOLA 503 DA INCASSO
AP	ACCESS POINT
	RIVELATORE DI GAS INDIRIZZATO
1x20, mm	TIPOLOGIA TUBAZIONE INCASSATA
	PERCORSO DORSALE TUBAZIONI IMPIANTI ELETTRICI A PAVIMENTO
	POZZETTO DI DERIVAZIONE ED ISPEZIONE CAVIDOTTI IMPIANTI ELETTRICI DIM. 45x45 cm
E-N	LINEA ELETTRICA - TUBI CORRUGATI A DOPPIA PARETE IN CAVIDOTTO INTERRATO
T	POZZETTO CABLAGGIO STRUTTURATO DIM. 50x50cm H.= 100cm
	POZZETTO CON DISPERSORE
	NODO EQUIPOTENZIALE
	RETE DI TERRA
	CASSETTA DI DERIVAZIONE IMPIANTI ELETTRICI A PARETE
	CASSETTA DI DERIVAZIONE IMPIANTI ELETTRICI A PAVIMENTO
	QUADRO ELETTRICO

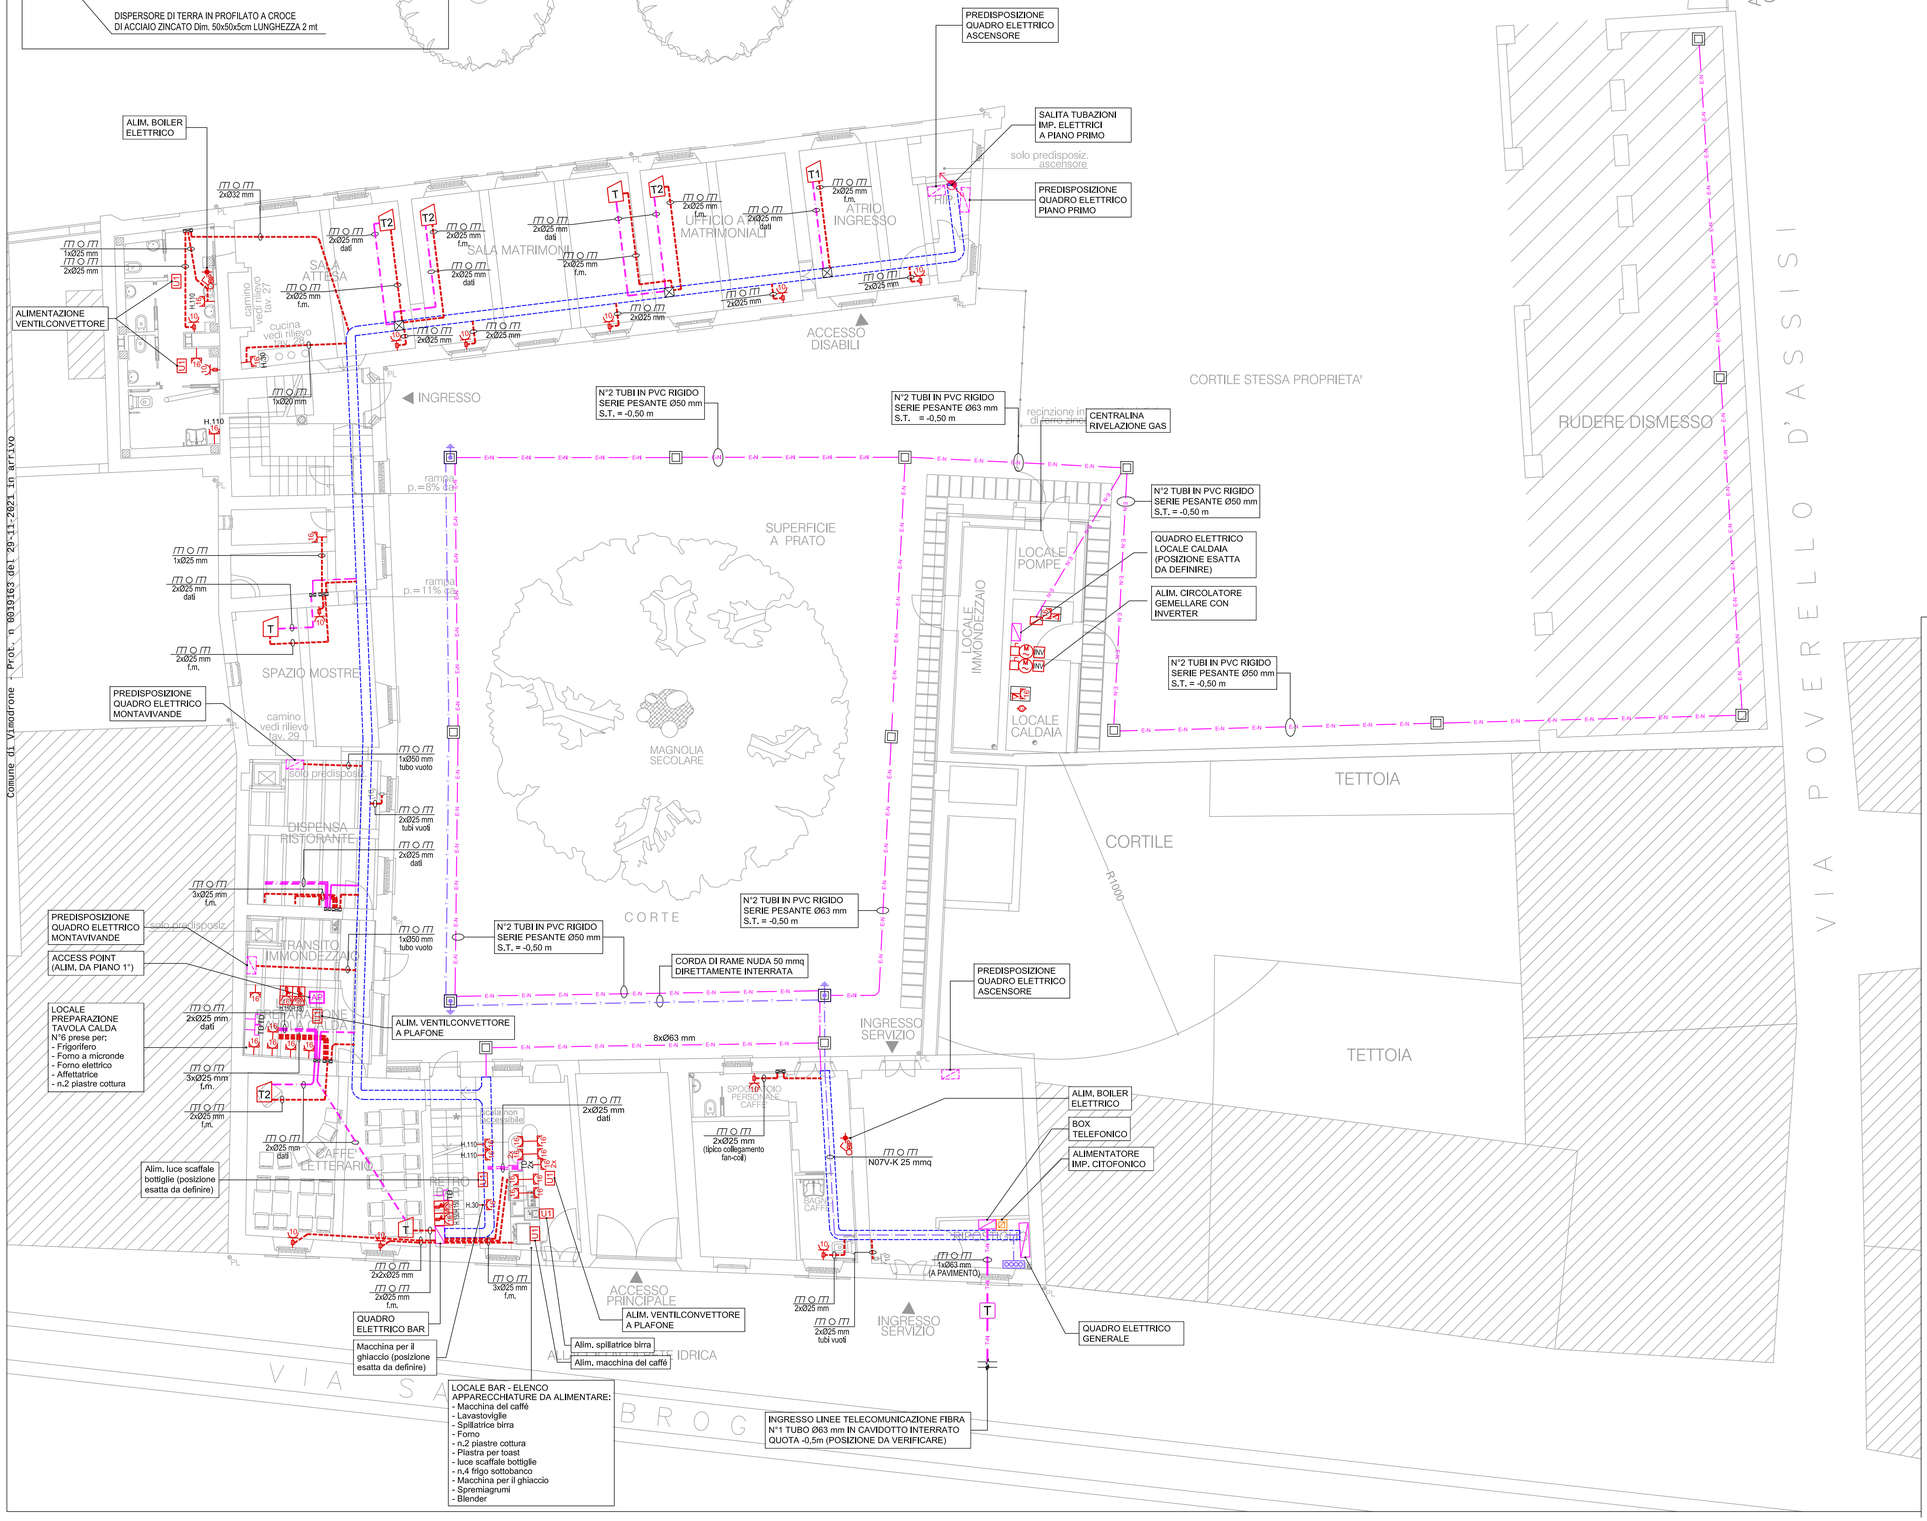

COMUNE DI VIMODRONE

Provincia di Milano

OPERE DI RISTRUTTURAZIONE E RESTAURO DA REALIZZARE MEDIANTE UTILIZZO DI TECNICHE A RIDOTTO IMPATTO AMBIENTALE

Via S. Ambrogio 44

VILLA TORRI - LOTTO A

Progettazione Architettonica	Progettazione Strutturale	Progettazione Impiantistica	Coordinatore sicurezza in fase progettuale	Indagine Geologica-Geotecnica
ARCH. ALBERTO CAVANNA Iscr. Albo Milano N.5639 Via GB. Casella, 4 20156 MILANO Tel. 0239261829 arch.cavanna@libero.it	ING. NICOLA LOGIUDICE Iscr. Albo Varese N.859 Via G. Ferrari, 21 21047 SARONNO (VA) Tel. 0296280538 nicola.logiudice@tiscali.it	ING. NICOLA LOGIUDICE Iscr. Albo Varese N.859 Via G. Ferrari, 21 21047 SARONNO (VA) Tel. 0296280538 nicola.logiudice@tiscali.it	ING. NICOLA LOGIUDICE Iscr. Albo Varese N.859 Via G. Ferrari, 21 21047 SARONNO (VA) Tel. 0296280538 nicola.logiudice@tiscali.it	DOTT. GEOL. MARCO CINOTTI Iscr. Albo Lombardia N.1290 AP Sez. A Via Bellini, 32 21052 Busto Arsizio (VA) Tel. 0331025577 studio.geo.logo@gmail.com

Emissione / Revisione	Data	Riferimento Emissione / Revisione
00	Marzo 2021	Emissione bozza di progetto definitivo/esecutivo
01	Luglio 2021	Emissione per validazione progetto definitivo/esecutivo
02	Novembre 2021	Emissione per validazione progetto definitivo/esecutivo revisione 1

Oggetto della presente:

PIANTA PIANO TERRA
Progetto lotto A Oggetto dell'appalto
Impianti forza motrice e dati e correnti deboli

Tavola

E02

scala 1:100