

LEGENDA PGT

AMBITI TERRITORIALI:

- T1: SISTEMI INSEDIATIVI DI REGIO
- T2: SISTEMI INSEDIATIVI CONSOLIDATI
- T3: SISTEMI INSEDIATIVI STRUTTURATI
- T4: SISTEMI INSEDIATIVI PER L'ECONOMIA LOCALE
- T5: DEL TERRITORIO NATURALE

AREE MONOFUNZIONALI:

- AMF1: PER ATTIVITA' PRODUTTIVE NEL CENTRO URBANICO
- AMF2: PER ATTIVITA' COMMERCIALI IN SEDE PROPRIA
- AMF3: PER ATTIVITA' DIREZIONALI IN SEDE PROPRIA
- AMF3A/1: PER HOUSING SOCIALE
- AMF4: PER ATTIVITA' RICETTIVE E DI RISTORAZIONE
- AMF5: PER IMPIANTI TECNOLOGICI
- AMF6: PER IMPIANTI DI DISTRIBUZIONE CARBURANTE E AUTO LAVAGGI
- AMF7: PER CIMITERI E FASCE DI RISPETTO

INFRASTRUTTURE:

- STRADE DI RILEVANZA TERRITORIALE
- ADEGUAMENTO DEI TRACCIATI ESISTENTI E NUOVI TRONCHI STRADALI

FASCE DI RISPETTO:

- Rs: FASCIA DI RISPETTO STRADALE
- Rf: FASCIA DI RISPETTO LINEA METROPOLITANA M2
- Rp: FASCIA DI RISPETTO DEI ROZZI AD USO IDROPOTABILE

ELETTRODOTTI:

GAMME FUNZIONALI:

- GAMMA FUNZIONALE GF1
- GAMMA FUNZIONALE GF2
- GAMMA FUNZIONALE GF3

AREE DISCIPLINATE DAL DOCUMENTO DI PIANO:

- AREE DI TRASFORMAZIONE
- AREE SOGGETTE A FUTURO ACCORDO
- AREE DI COMPENSAZIONE

- AREE DISCIPLINATE ANCHE DAL PIANO DEI SERVIZI

- FUS PARCO DELLE CAVE (vigente)

- PROPOSTA DI PERIMETRAZIONE FUS PARCO DELLE CAVE (perimetrazione connotazione indicativa in attesa di completamento dell'iter)


- DISPOSIZIONI SPECIFICHE

- STATO DI URBANIZZAZIONE SU2

LEGENDA

- Ambito di intervento

KEYPLAN

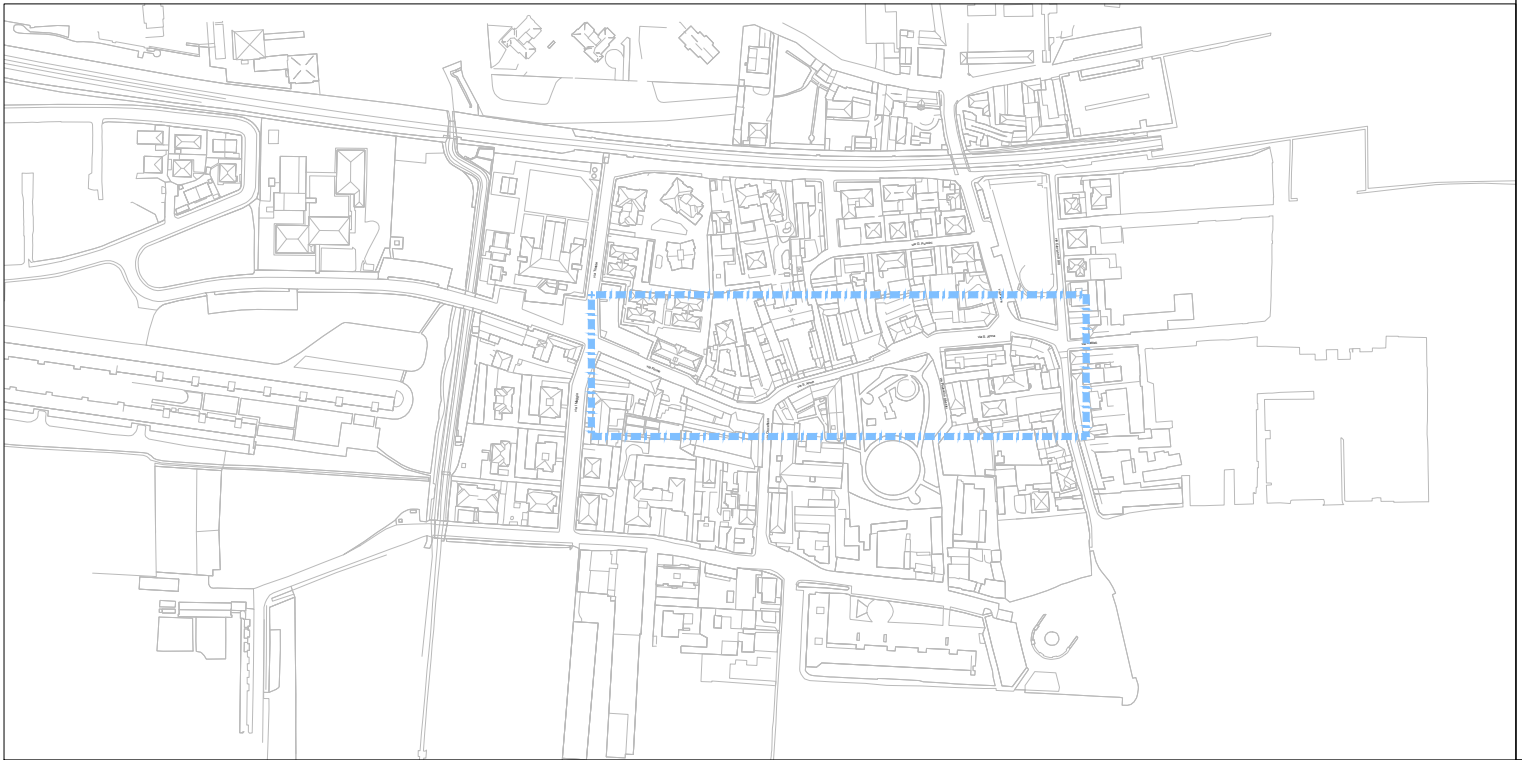

COMUNE DI VIMODRONE
Provincia di Milano (MI)

TITOLO INTERVENTO
**PROGETTO DEFINITIVO-ESECUTIVO, DIREZIONE LAVORI,
COORDINAMENTO DELLA SICUREZZA DI OPERE
DI MANUTENZIONE DELLE STRADE E DEI MARCIAPIEDI COMUNALI**

TITOLO 2 / LIVELLO DI PROGETTAZIONE
PROGETTO DEFINITIVO/ESECUTIVO

N. TAVOLA	TITOLO TAVOLA	
	Estratto PGT	
DE01	DATA	CIG/CUP
	Aprile 2021	
	SCALA	CODICE ELABORATO
	1:2000	

VERSIONE	DATA	DESCRIZIONE	DIS.	CONTR.	APPR.

PROGETTISTI		TIMBRI E FIRME
PROGETTISTA		ing. PAOLA ROSA
ing. PAOLA ROSA Ordine degli Architetti, Pianificatori, Paesaggisti e Conservatori della Prov. di Lodi (n. 90)		arch. ALESSANDRO TREVISAN Ordine degli Architetti, Pianificatori, Paesaggisti e Conservatori della Prov. di Pavia (n. 500)
COLLABORATORI		
arch. ILARIA BELOTTI Ordine degli Architetti, Pianificatori, Paesaggisti e Conservatori della Prov. di Brescia (n. 3421)		
dott. pt. CHIARA GRUPPO Ordine degli Architetti, Pianificatori, Paesaggisti e Conservatori della Prov. di Monza e della Brianza (n. 2417)		
arch. MATTEO LORENZO		