LEGENDA

Ambito di intervento

KEYPLAN

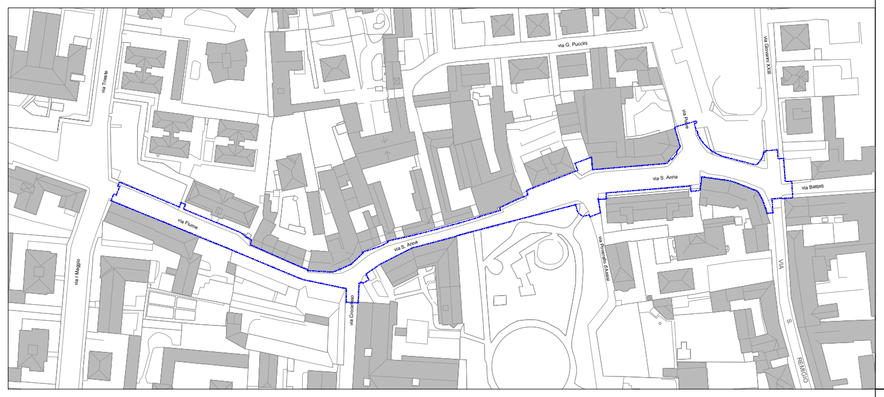

COMUNE DI VIMODRONE
Provincia di Milano (MI)

TITOLO INTERVENTO

PROGETTO DEFINITIVO-ESECUTIVO, DIREZIONE LAVORI, COORDINAMENTO DELLA SICUREZZA DI OPERE DI MANUTENZIONE DELLE STRADE E DEI MARCIAPIEDI COMUNALI

TITOLO 2 / LIVELLO DI PROGETTAZIONE

PROGETTO DEFINITIVO/ESECUTIVO

N. TAVOLA

DE04

TITOLO TAVOLA

Stralcio base catastale

DATA
Aprile 2021

CIG/CUP

SCALA
1:1000

CODICE ELABORATO

VERSIONE	DATA	DESCRIZIONE	DIS.	CONTR	APPR.

PROGETTISTI

PROGETTISTA

ing. PAOLA ROSA
Ordine degli ingegneri
della Prov.di Lodi
(n. 90)

CONSULENTE TECNICO

arch. ALESSANDRO TREVISAN
Ordine degli Architetti, Pianificatori,
Paesaggisti e Conservatori
della Prov. di Pavia
(n. 500)

COLLABORATORI

arch. ILARIA BELOTTI
Ordine degli Architetti, Pianificatori,
Paesaggisti e Conservatori
della Prov. di Brescia
(n. 3421)

dott. pt. CHIARA GRUPPO
Ordine degli Architetti, Pianificatori,
Paesaggisti e Conservatori
della Prov. di Monza e della Brianza
(n. 2417)

arch. MATTEO LORENZO

TIMBRI E FIRME

ing. PAOLA ROSA