

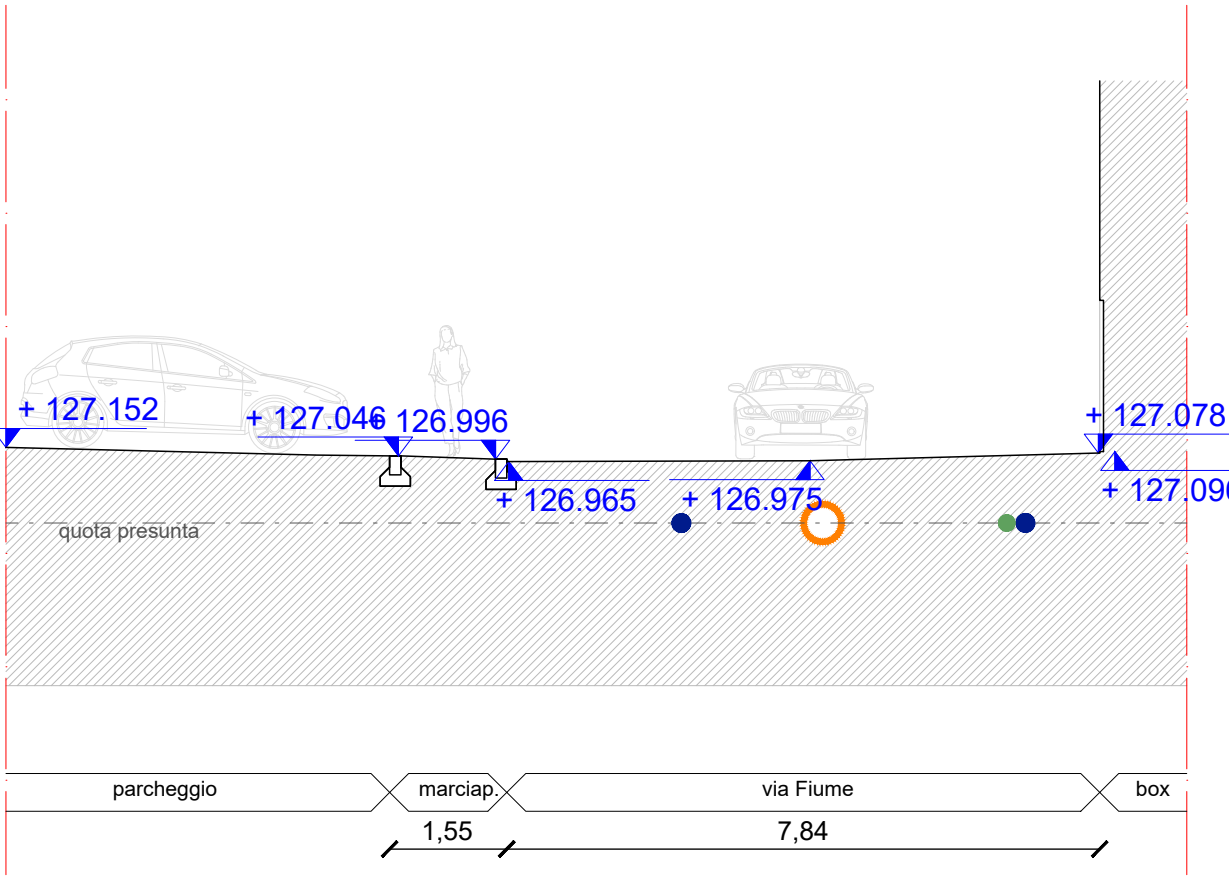
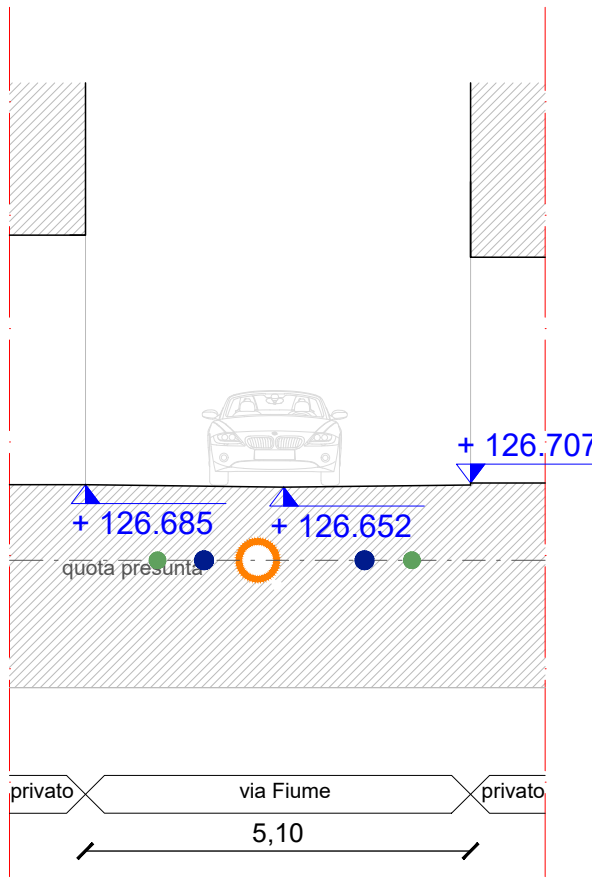
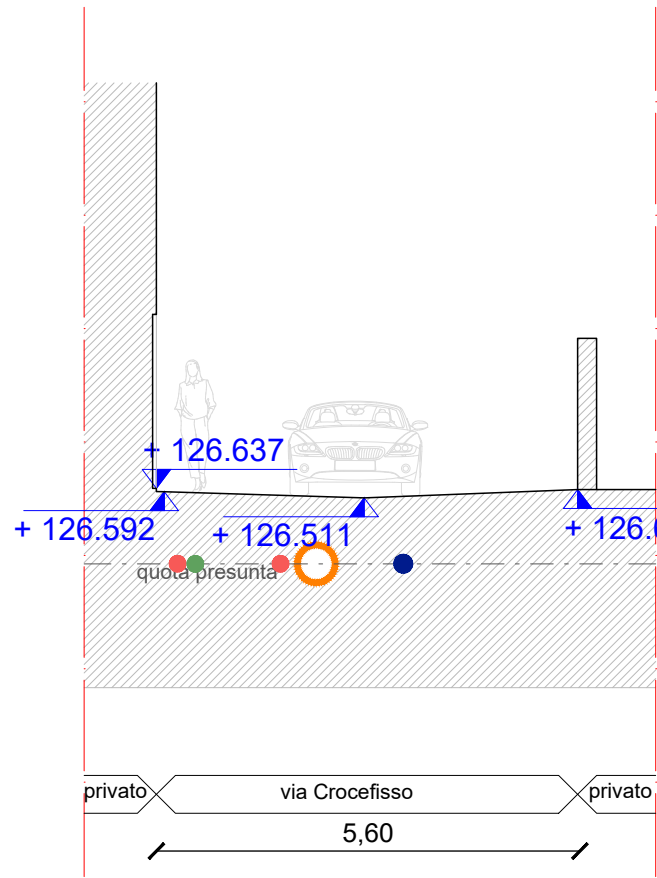
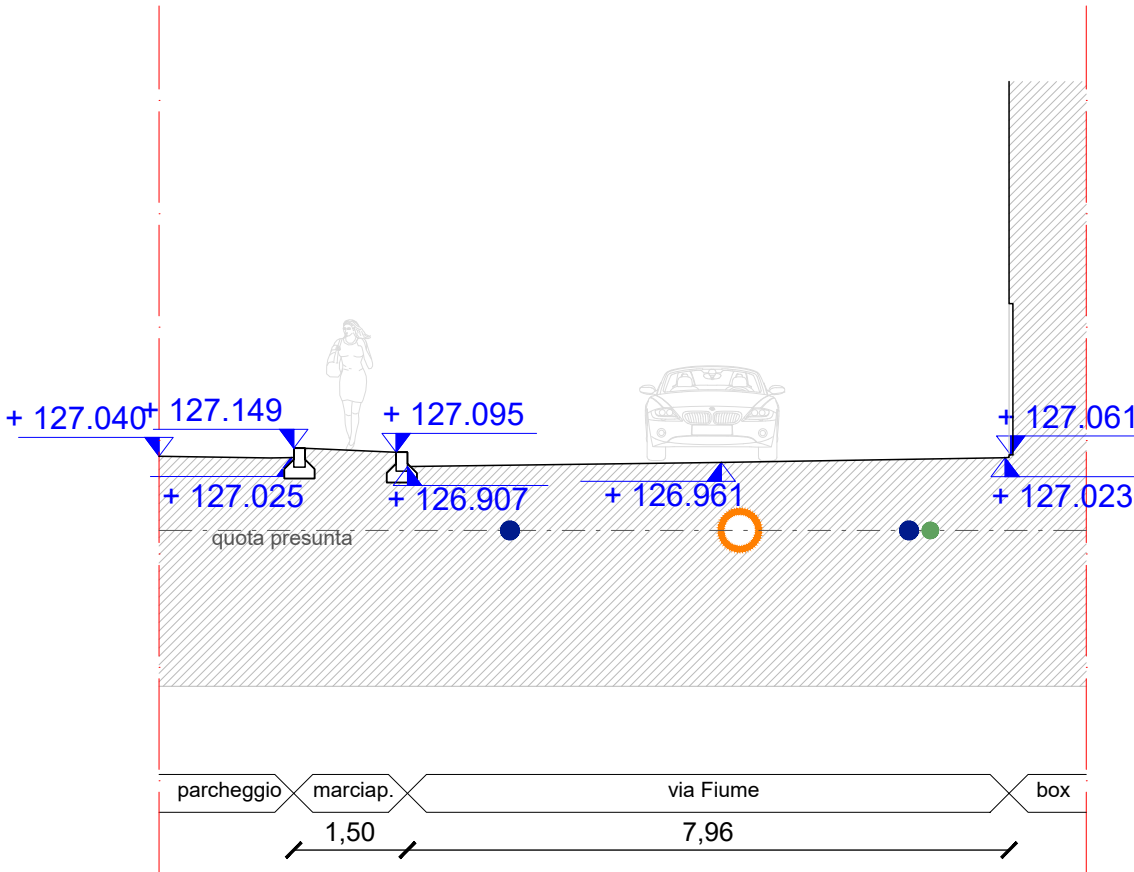
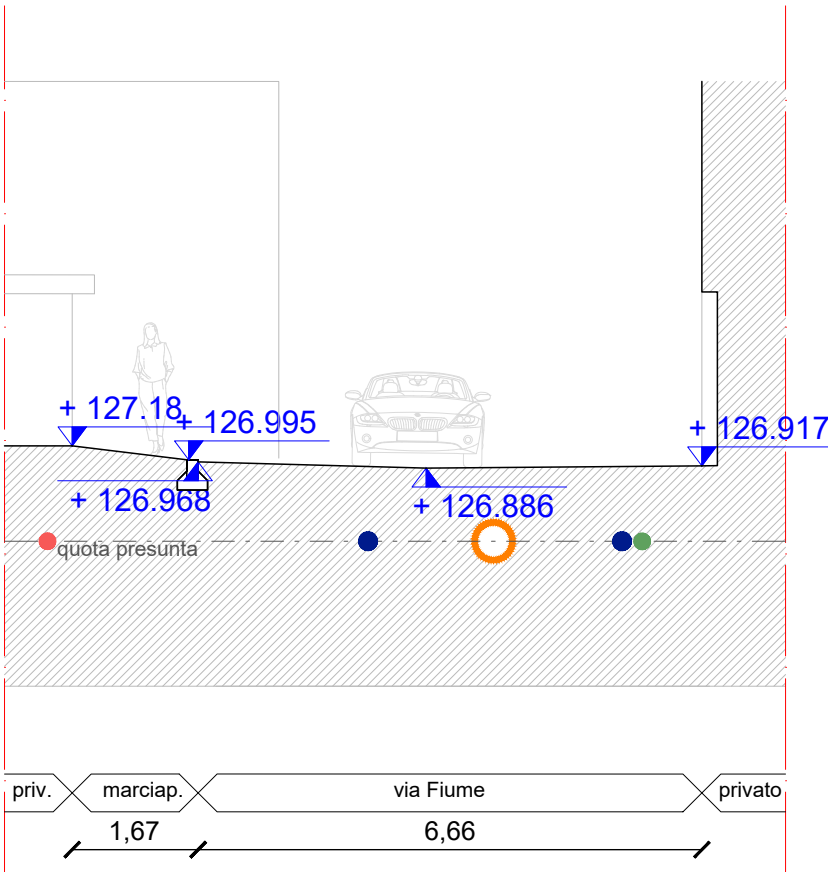


LEGENDA

- + 127.239 Quota stato di fatto
- Fognatura acque meteoriche
- Collegamenti tratti fognari
- Rete approvvigionamento acqua potabile
- Rete gas - media pressione
- Rete gas - bassa pressione
- Metroweb
- Rete telefonia

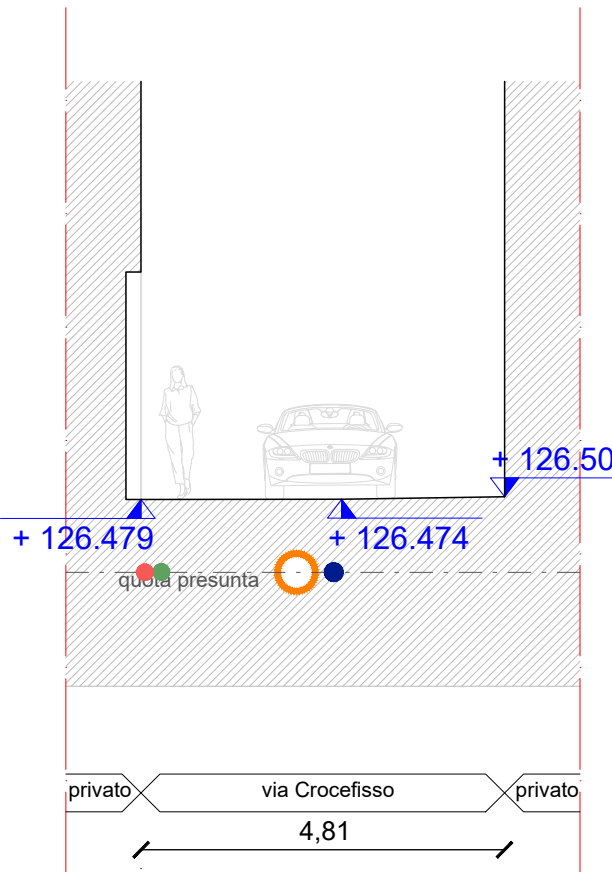

KEYPLAN

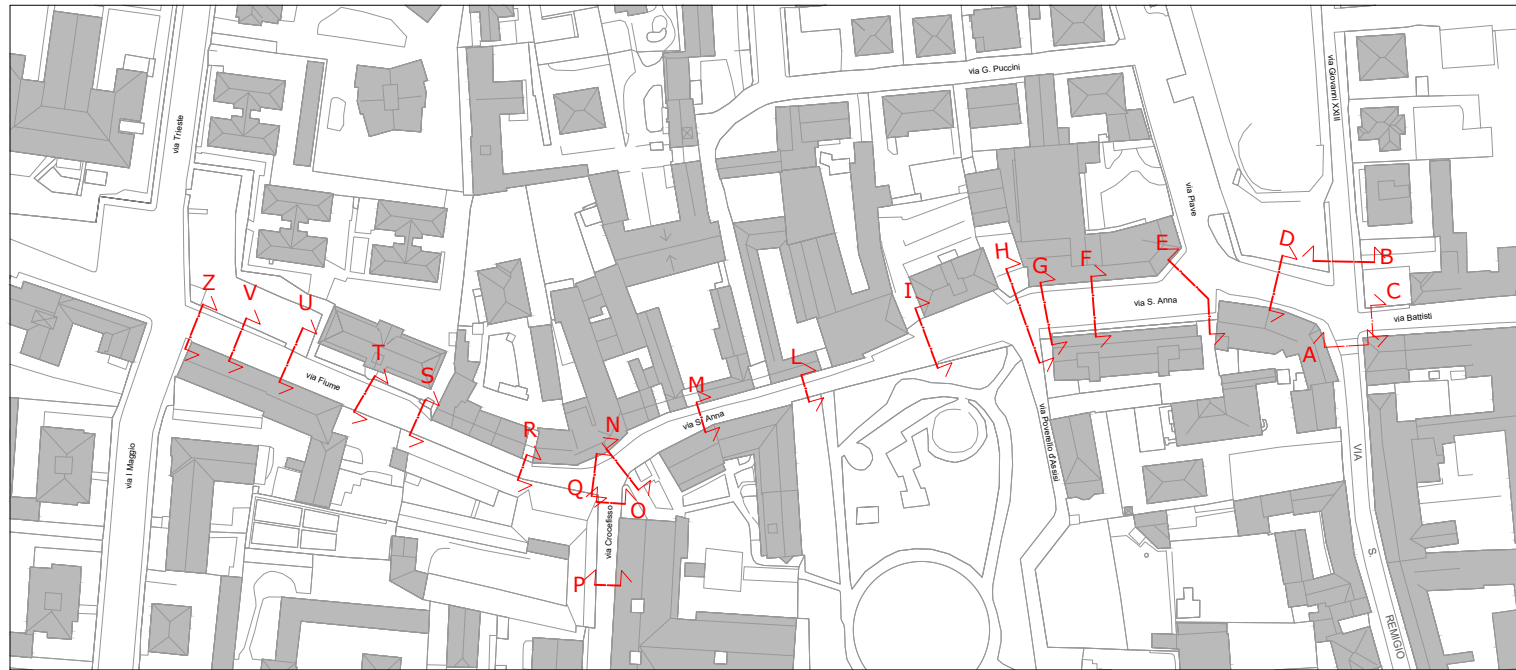

COMUNE DI VIMODRONE  
Provincia di Milano (MI)

PROGETTO DEFINITIVO-ESECUTIVO, DIREZIONE LAVORI,  
COORDINAMENTO DELLA SICUREZZA DI OPERE  
DI MANUTENZIONE DELLE STRADE E DEI MARCIAPIEDI COMUNALI

TITOLO 2 / LIVELLO DI PROGETTAZIONE

PROGETTO DEFINITIVO/ESECUTIVO

N. TAVOLA	TITOLO TAVOLA	
	Sezioni stato di fatto	
DE07b	DATA	CIG/CUP
	Aprile 2021	
SCALA	CODICE ELABORATO	
	1:100	

VERSIONE	DATA	DESCRIZIONE	DIS.	CONTR.	APPR.

PROGETTISTI	CONSULENTE TECNICO	TIMBRI E FIRME
PROGETTISTA ing. PAOLA ROSA Ordine degli Ingegneri della Prov. di Lodi (n. 90)	arch. ALESSANDRO TREVISAN Ordine degli Architetti, Pianificatori, Paesaggisti e Conservatori della Prov. di Pavia (n. 500)	ing. PAOLA ROSA
COLLABORATORI		
arch. ILARIA BELOTTI Ordine degli Architetti, Pianificatori, Paesaggisti e Conservatori della Prov. di Brescia (n. 3421)		
dott. pt. CHIARA GRUPPO Ordine degli Architetti, Pianificatori, Paesaggisti e Conservatori della Prov. di Monza e della Brianza (n. 2417)		
arch. MATTEO LORENZO		

