


- LEGENDA
- +127.15 Quota di progetto
  - +127.239 Quota stato di fatto
  - Sottostruttura
  - Sottostruttura a rete di progetto
  - Fognatura
  - Rete elettrica

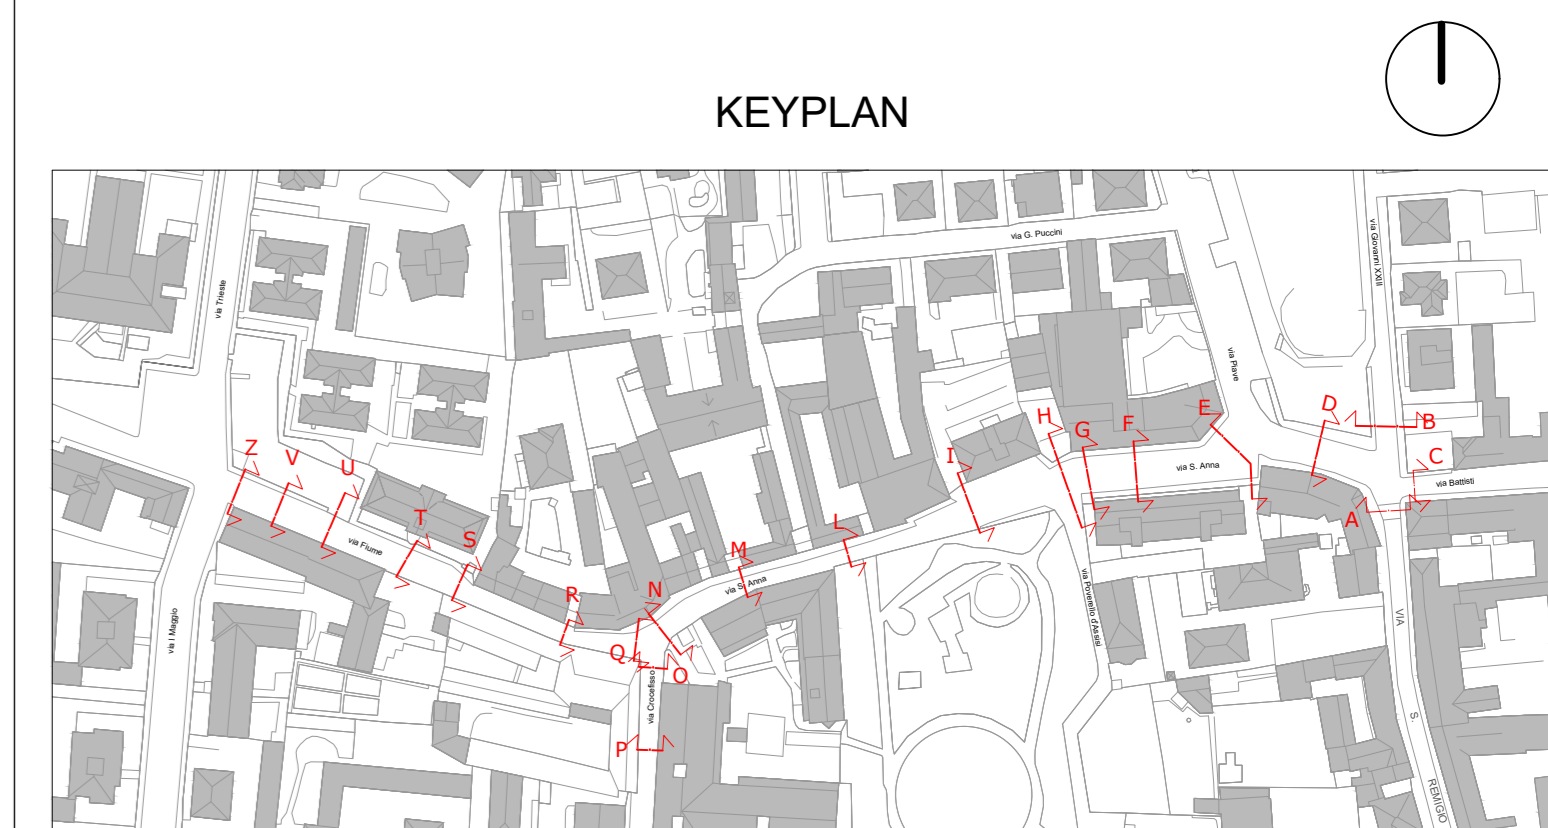

COMUNE DI VIMODRONE Provincia di Milano (MI)					
TITOLO INTERVENTO <b>PROGETTO DEFINITIVO-ESECUTIVO, DIREZIONE LAVORI, COORDINAMENTO DELLA SICUREZZA DI OPERE DI MANUTENZIONE DELLE STRADE E DEI MARCIAPIEDI COMUNALI</b>					
TITOLO D'INCARICO DI PROGETTAZIONE <b>PROGETTO DEFINITIVO/ESECUTIVO</b>					
N. FAVOLA	TITOLO FAVOLA Sezioni stato di progetto				
DATA <b>Aprile 2021</b>	OSGUP				
SCALA <b>1:100</b>	CODICE ELABORATO				
VERSIONE	DATA	DESCRIZIONE	DIS.	CONTR.	APPR.
PROGETTISTI <b>ing. PAOLA ROSA</b> Ordine degli Ingegneri della Prov. di Lodi (n. 50)		CONSULENTE TECNICO <b>arch. ALESSANDRO TREVISAN</b> Ordine degli Architetti, Pianificatori, Paesaggisti e Conservatori della Prov. di Pavia (n. 500)		FABRILE FIRME <b>ing. PAOLA ROSA</b>	
COLLABORATORI <b>arch. LARIA BELOTTI</b> Ordine degli Architetti, Pianificatori, Paesaggisti e Conservatori della Prov. di Monza (n. 342)		COLLABORATORI <b>dott. PL. CHIARA GRUPPO</b> Ordine degli Architetti, Pianificatori, Paesaggisti e Conservatori della Prov. di Monza e della Brianza (n. 342)			
arch. MATTEO LORENZO					