

PLANIMETRIA EST




LEGENDA

- Ambito di intervento
- Stato di fatto
- Demolizioni
- Nuove costruzioni
- Rimesse in quota
- Progetto di manutenzione straordinaria in via
Flume a Vimodrone (MI) - Lotto 2

PLANIMETRIA OVEST



KEYPLAN

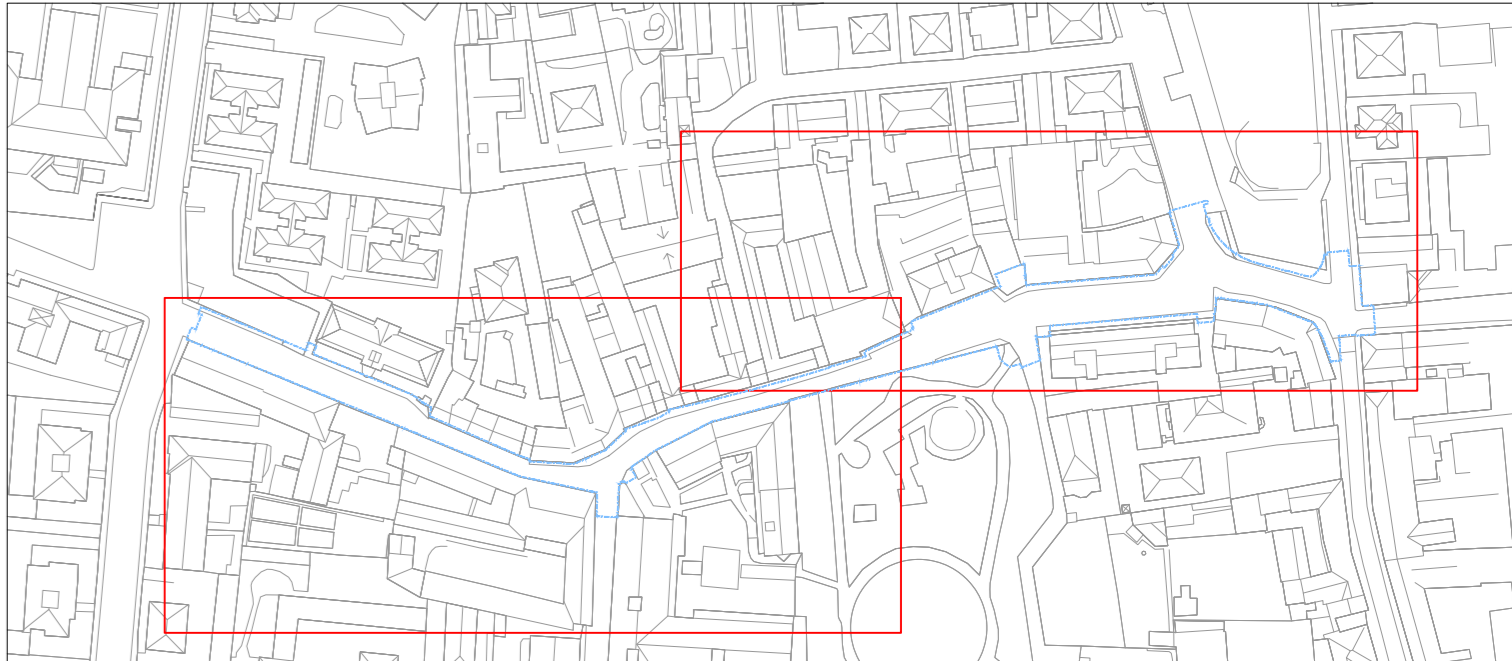



COMUNE DI VIMODRONE
Provincia di Milano (MI)

TITOLO INTERVENTO

**PROGETTO DEFINITIVO-ESECUTIVO, DIREZIONE LAVORI,
COORDINAMENTO DELLA SICUREZZA DI OPERE
DI MANUTENZIONE DELLE STRADE E DEI MARCIAPIEDI COMUNALI**

TITOLO D'IMPIANTO DI PROGETTAZIONE

PROGETTO DEFINITIVO/ESECUTIVO

N. FAVOLA

TITOLO FAVOLA

Planimetria raffronto stato di fatto - stato di progetto

DATA

Aprile 2021

OSGUP

SCALA

1:200

CODICE ELABORATO

VERSIONE	DATA	DESCRIZIONE	DIS.	CONTR.	APPR.

PROGETTISTI

PROGETTISTA

ing. PAOLA ROSA
Ordine degli Ingegneri
della Prov. di Lodi
(n. 50)

CONSULENTE TECNICO

arch. ALESSANDRO TREVISAN
Ordine degli Architetti, Pianificatori,
Paesaggisti e Conservatori
della Prov. di Pavia
(n. 500)

COLLABORATORI

arch. LARIA BELOTTI
Ordine degli Architetti, Pianificatori,
Paesaggisti e Conservatori
della Prov. di Brescia
(n. 502)

dott. PI. CHIARA GRUPPO
Ordine degli Architetti, Pianificatori,
Paesaggisti e Conservatori
della Prov. di Monza e della Brianza
(n. 503)

arch. MATTEO LORENZO

TABIR E FIRME

ing. PAOLA ROSA