




LEGENDA

- Ambito di intervento
- Progetto

KEYPLAN

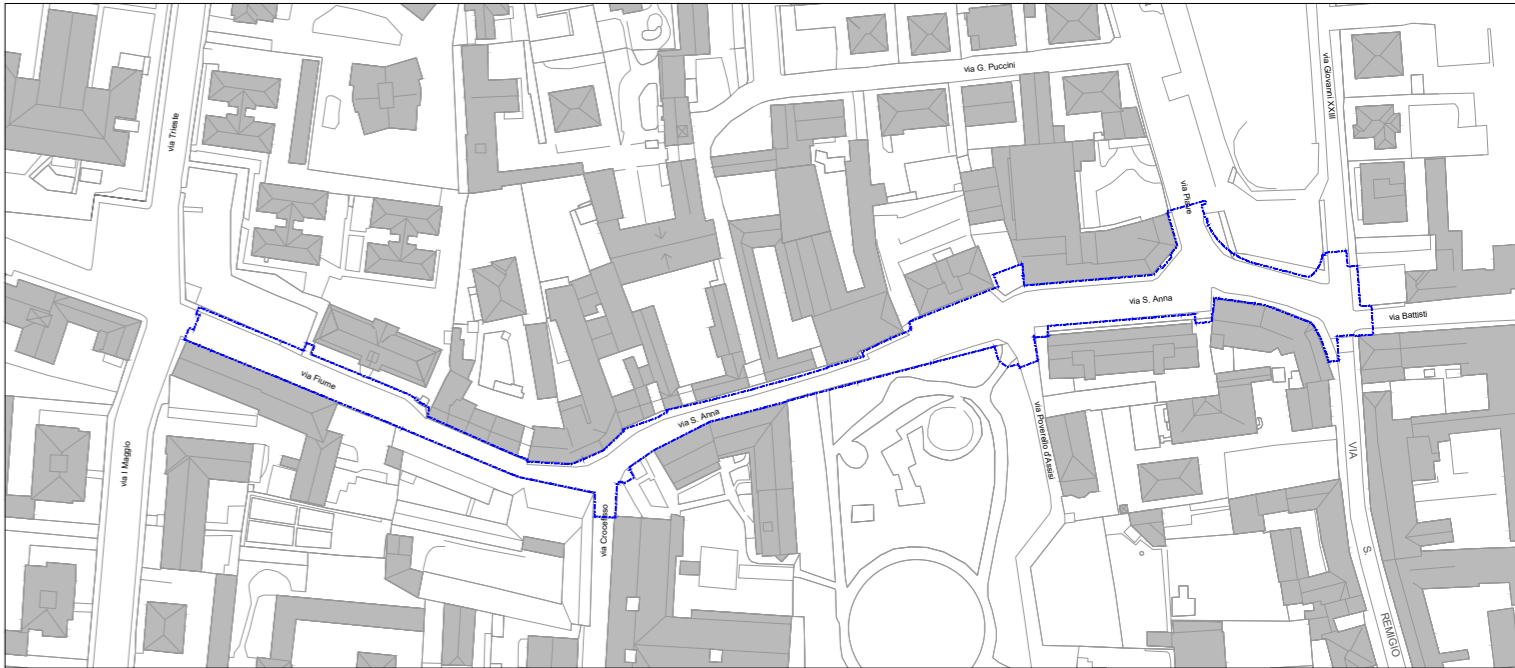

COMUNE DI VIMODRONE
Provincia di Milano (MI)

TITOLO INTERVENTO

**PROGETTO DEFINITIVO-ESECUTIVO, DIREZIONE LAVORI,
COORDINAMENTO DELLA SICUREZZA DI OPERE
DI MANUTENZIONE DELLE STRADE E DEI MARCIAPIEDI COMUNALI**

TITOLO 2 / LIVELLO DI PROGETTAZIONE

PROGETTO DEFINITIVO/ESECUTIVO

N. TAVOLA	TITOLO TAVOLA	
	Progetto su base catastale	
	DATA	CIG/CUP
	Aprile 2021	
SCALA	CODICE ELABORATO	
	1:1000	

DE15

VERSIONE	DATA	DESCRIZIONE	DIS.	CONTR.	APPR.

PROGETTISTI		TIMBRI E FIRME	
PROGETTISTA		ing. PAOLA ROSA	
ing. PAOLA ROSA Ordine degli ingegneri della Prov. di Lodi (n. 90)		CONSULENTE TECNICO	
		arch. ALESSANDRO TREVISAN Ordine degli Architetti, Pianificatori, Paesaggisti e Conservatori della Prov. di Pavia (n. 500)	
		COLLABORATORI	
		arch. ILARIA BELOTTI Ordine degli Architetti, Pianificatori, Paesaggisti e Conservatori della Prov. di Brescia (n. 3421)	
		dott. pt. CHIARA GRUPPO Ordine degli Architetti, Pianificatori, Paesaggisti e Conservatori della Prov. di Monza e della Brianza (n. 2417)	
		arch. MATTEO LORENZO	