



LEGENDA


- Stato di fatto confermato
- Demolizioni
- Nuove costruzioni

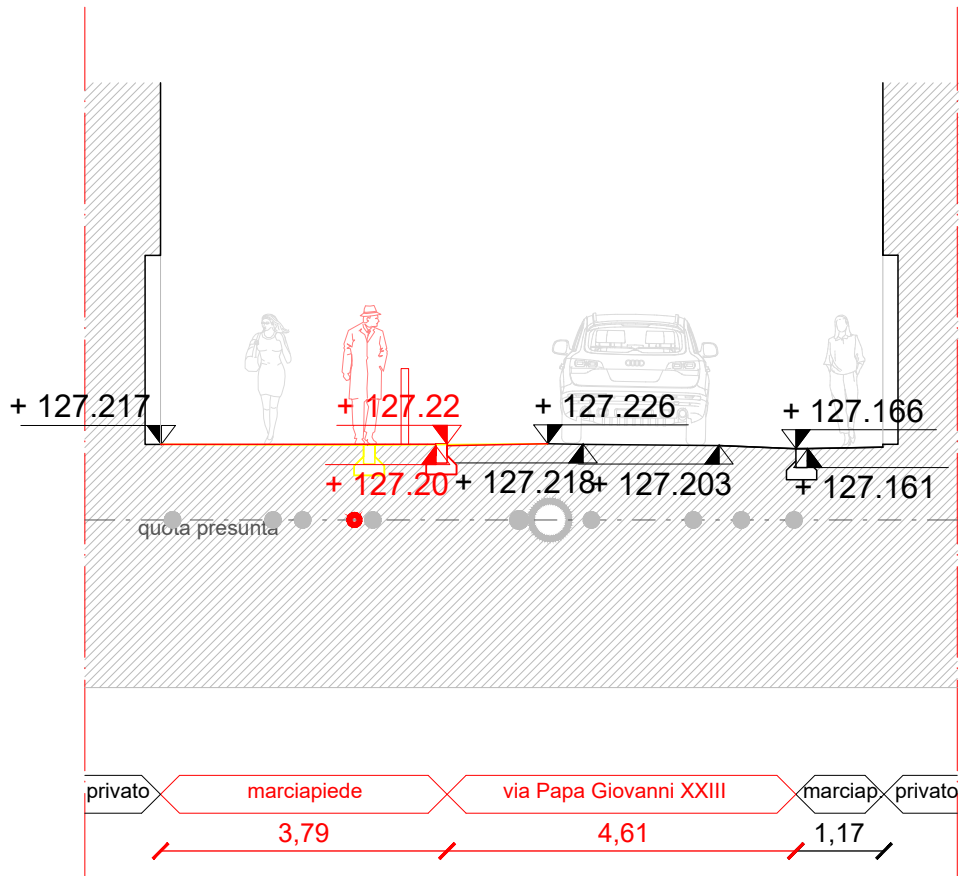


Sezione A-A'

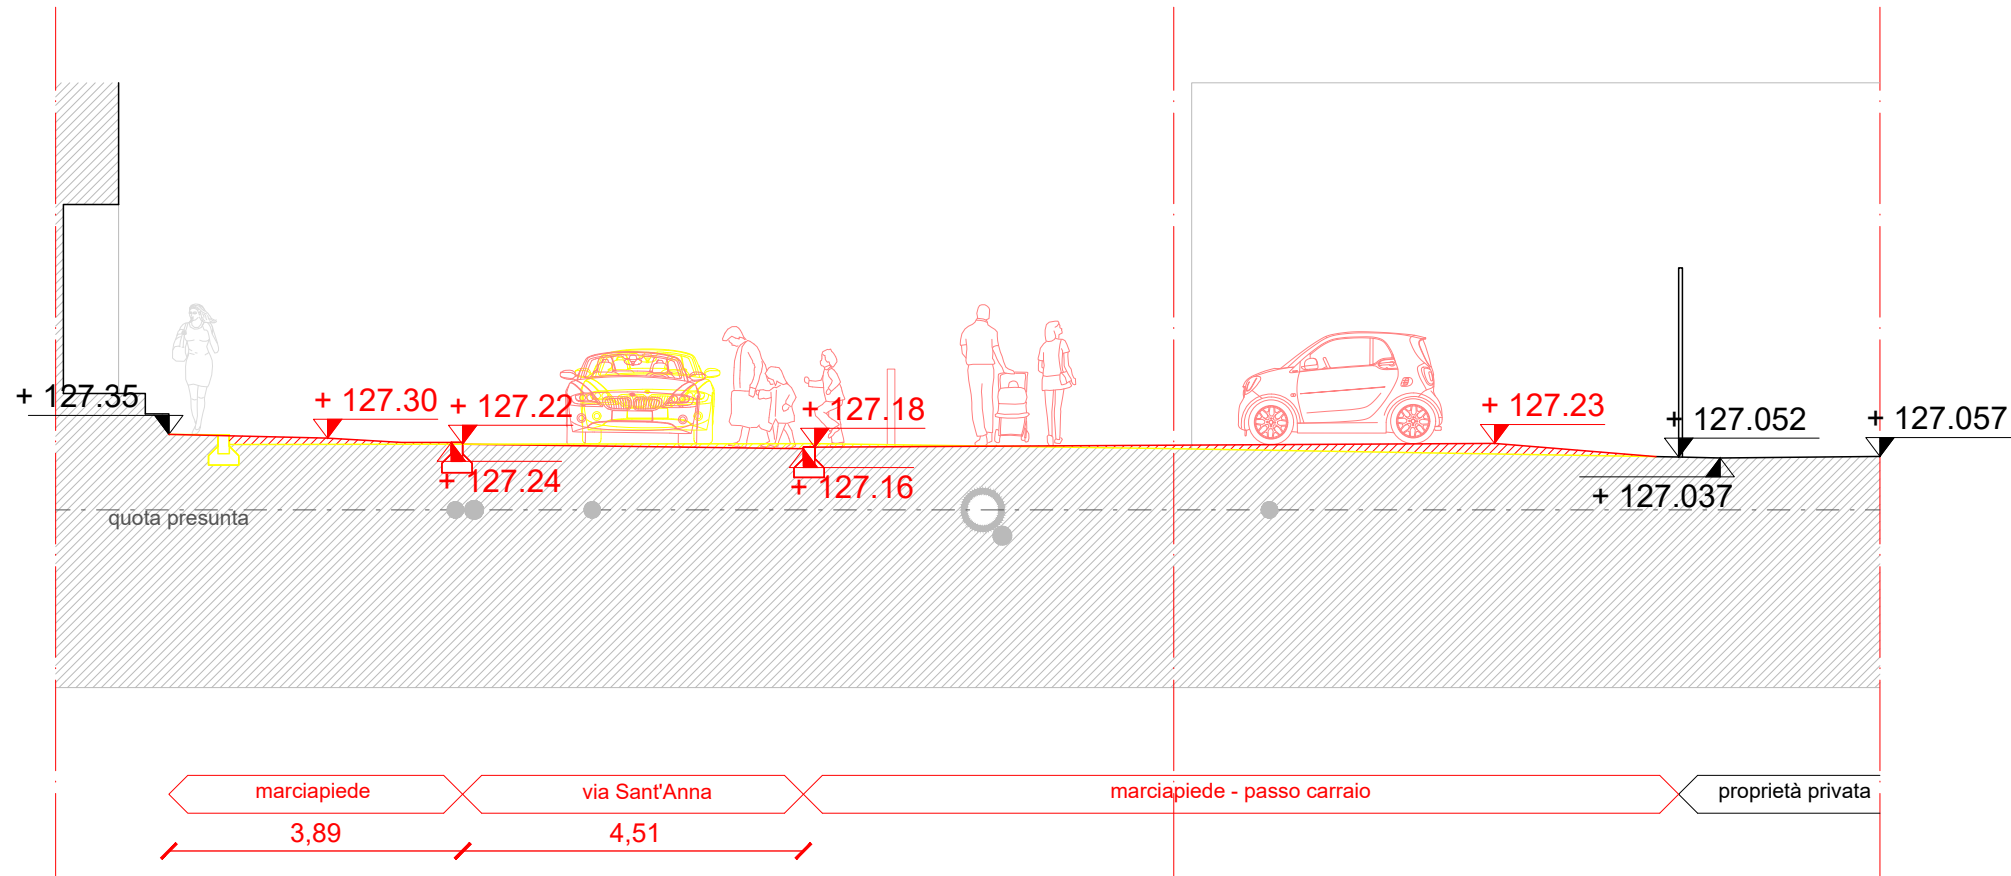


Sezione E-E'

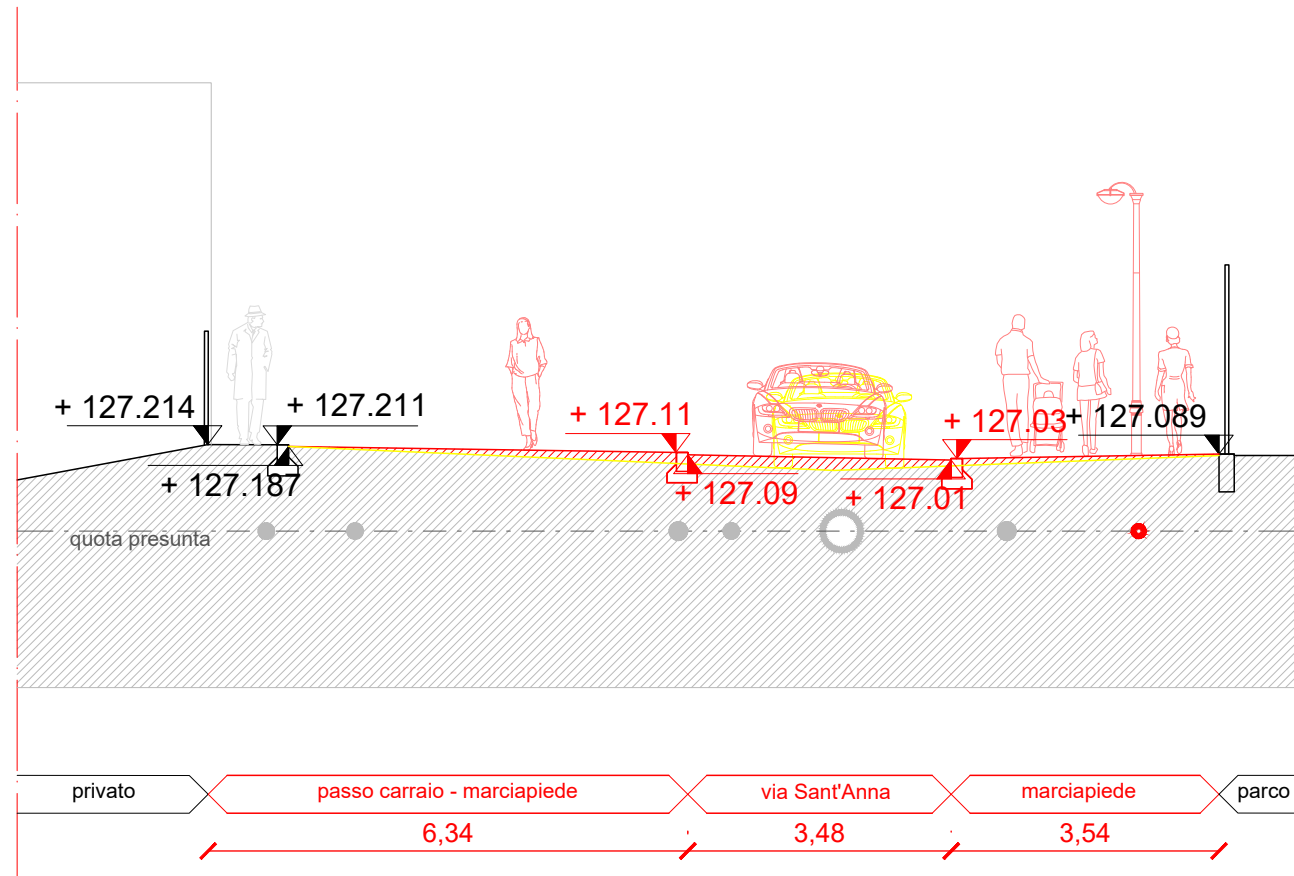


Sezione I-I'

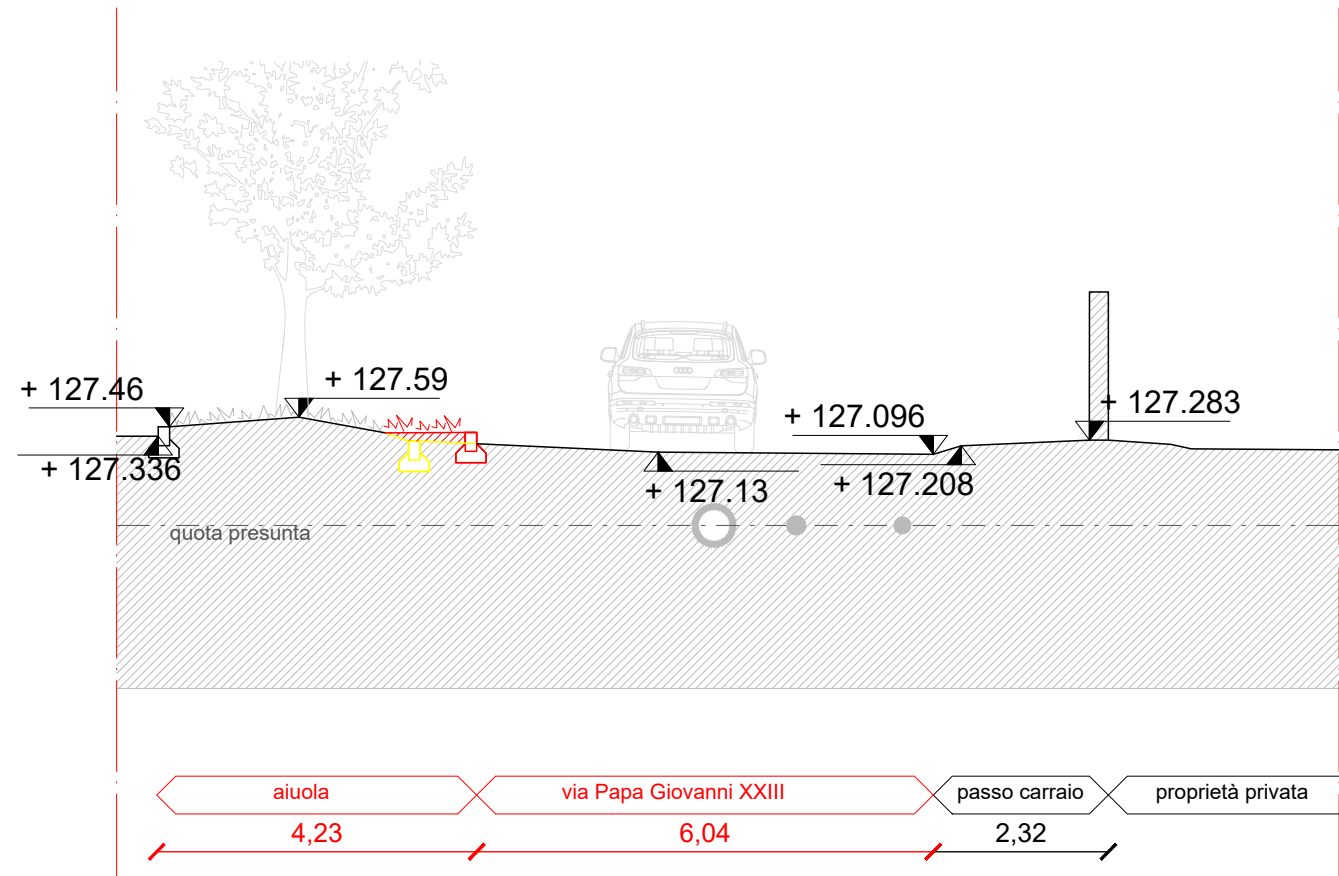


Sezione B-B'

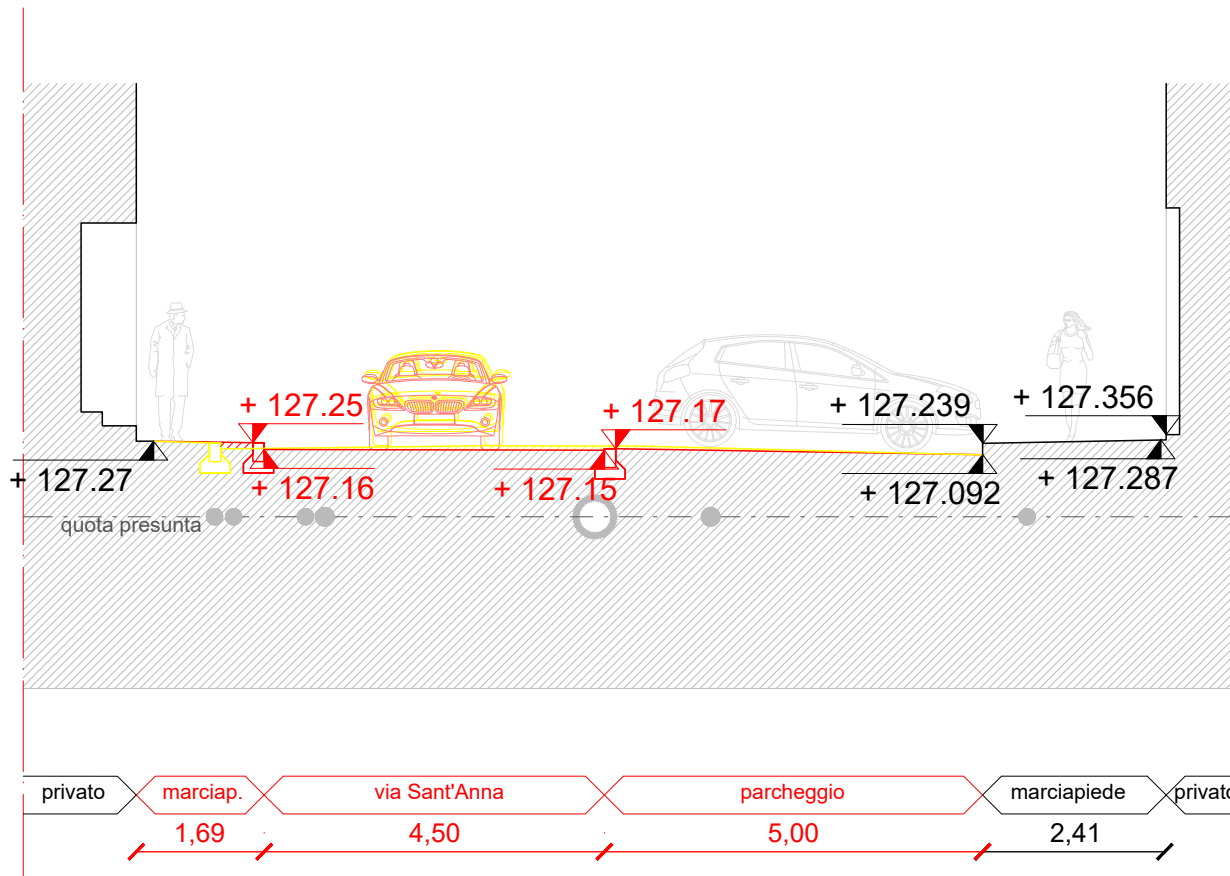


Sezione F-F'

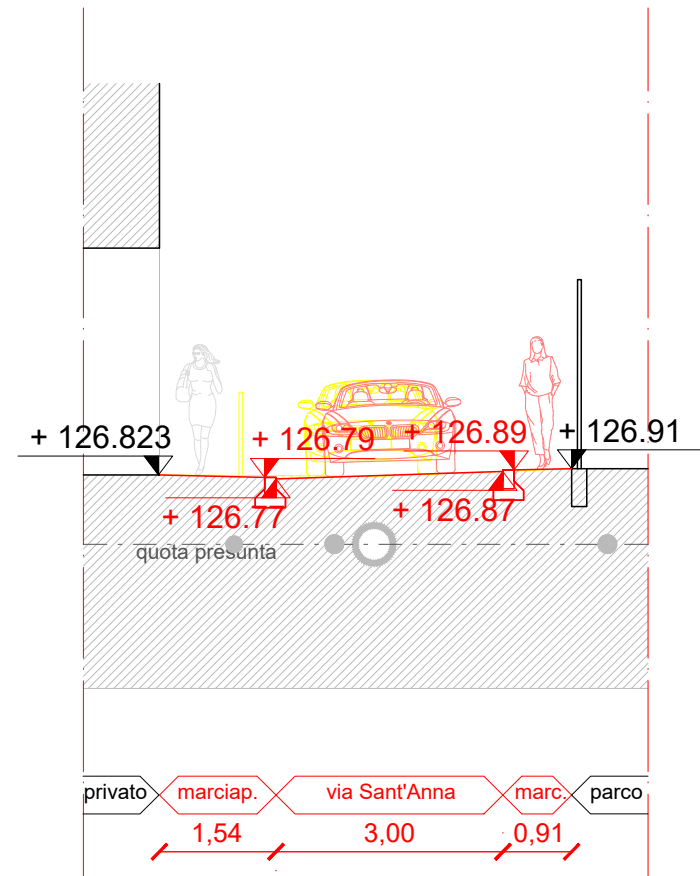


Sezione L-L'

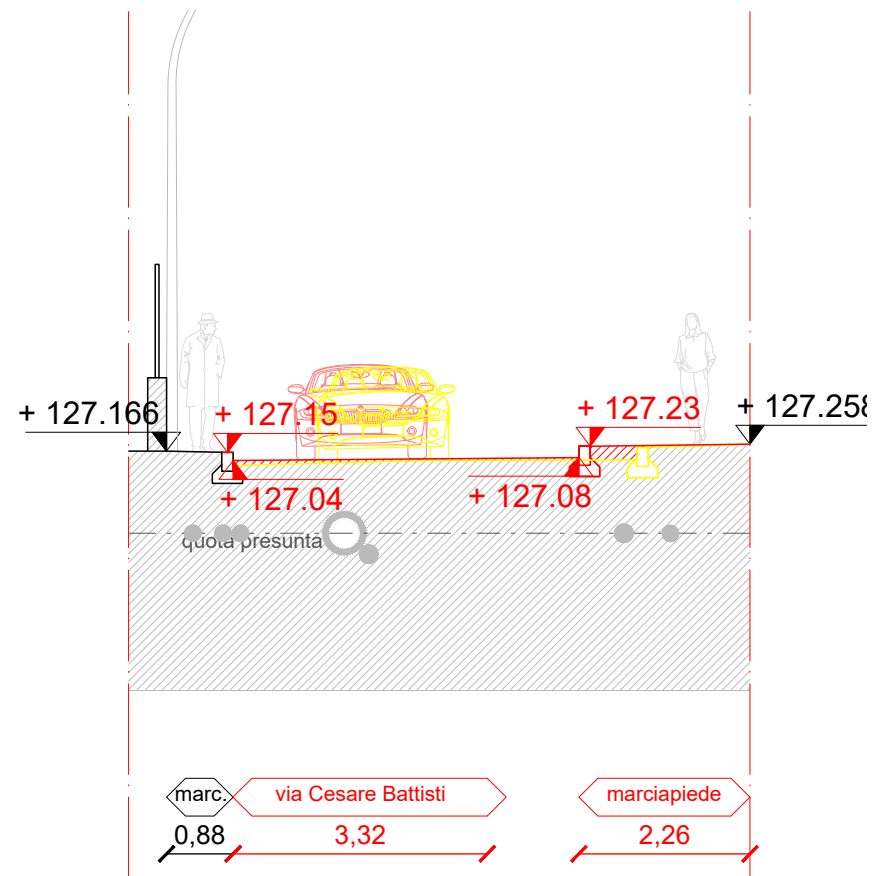


Sezione C-C'

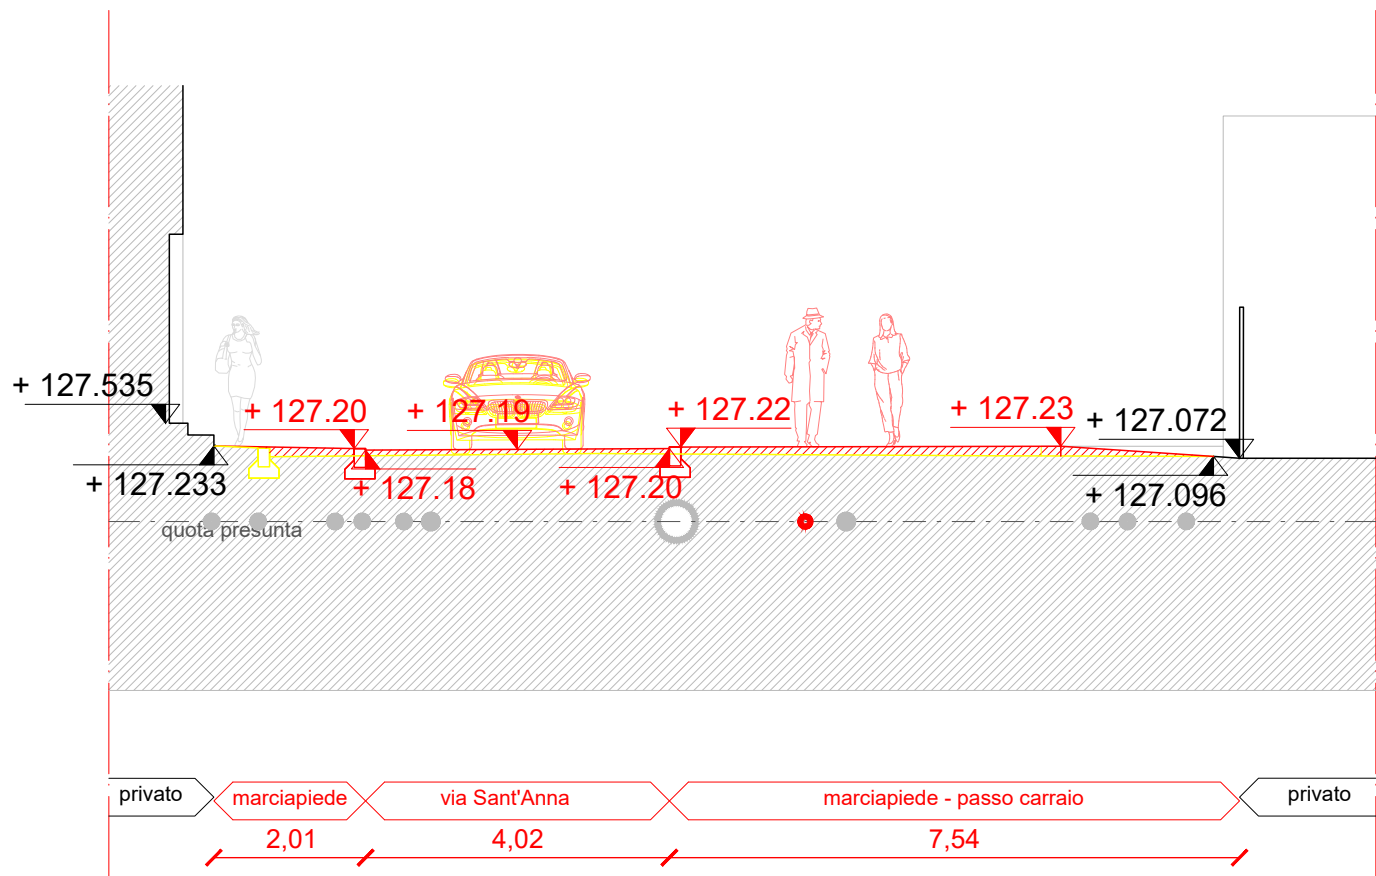


Sezione G-G'

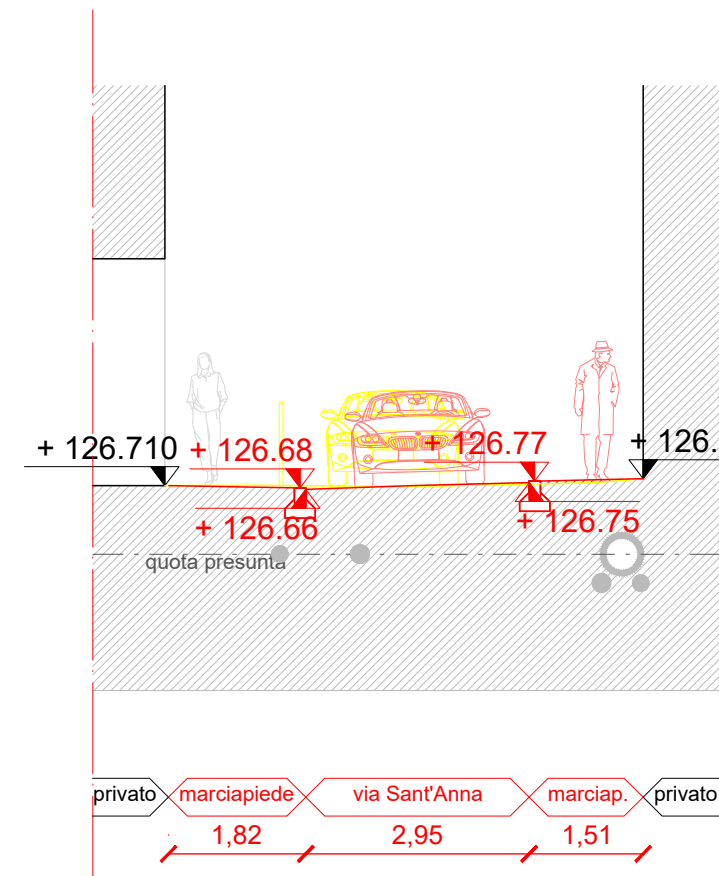


Sezione N-N'

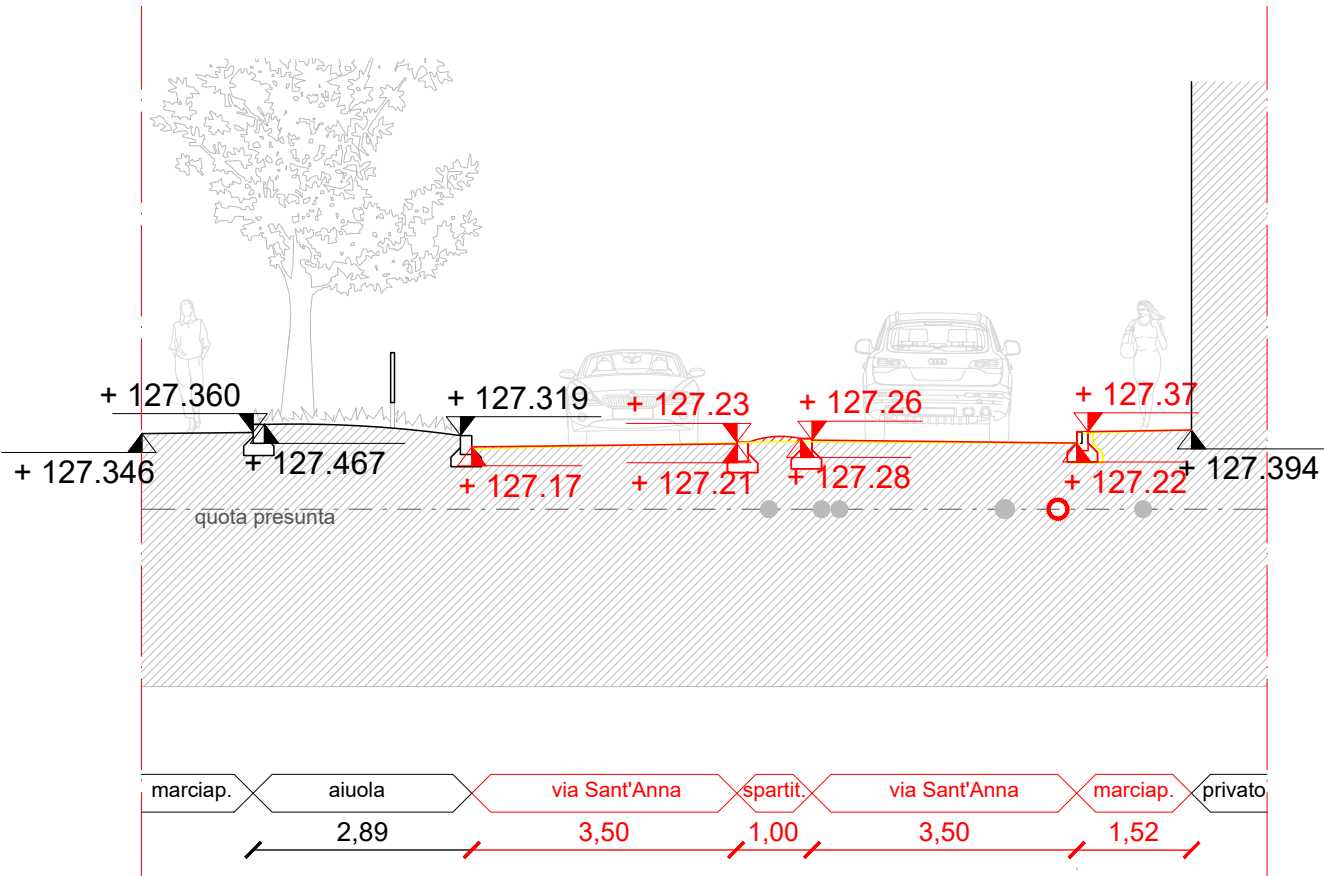


Sezione D-D'

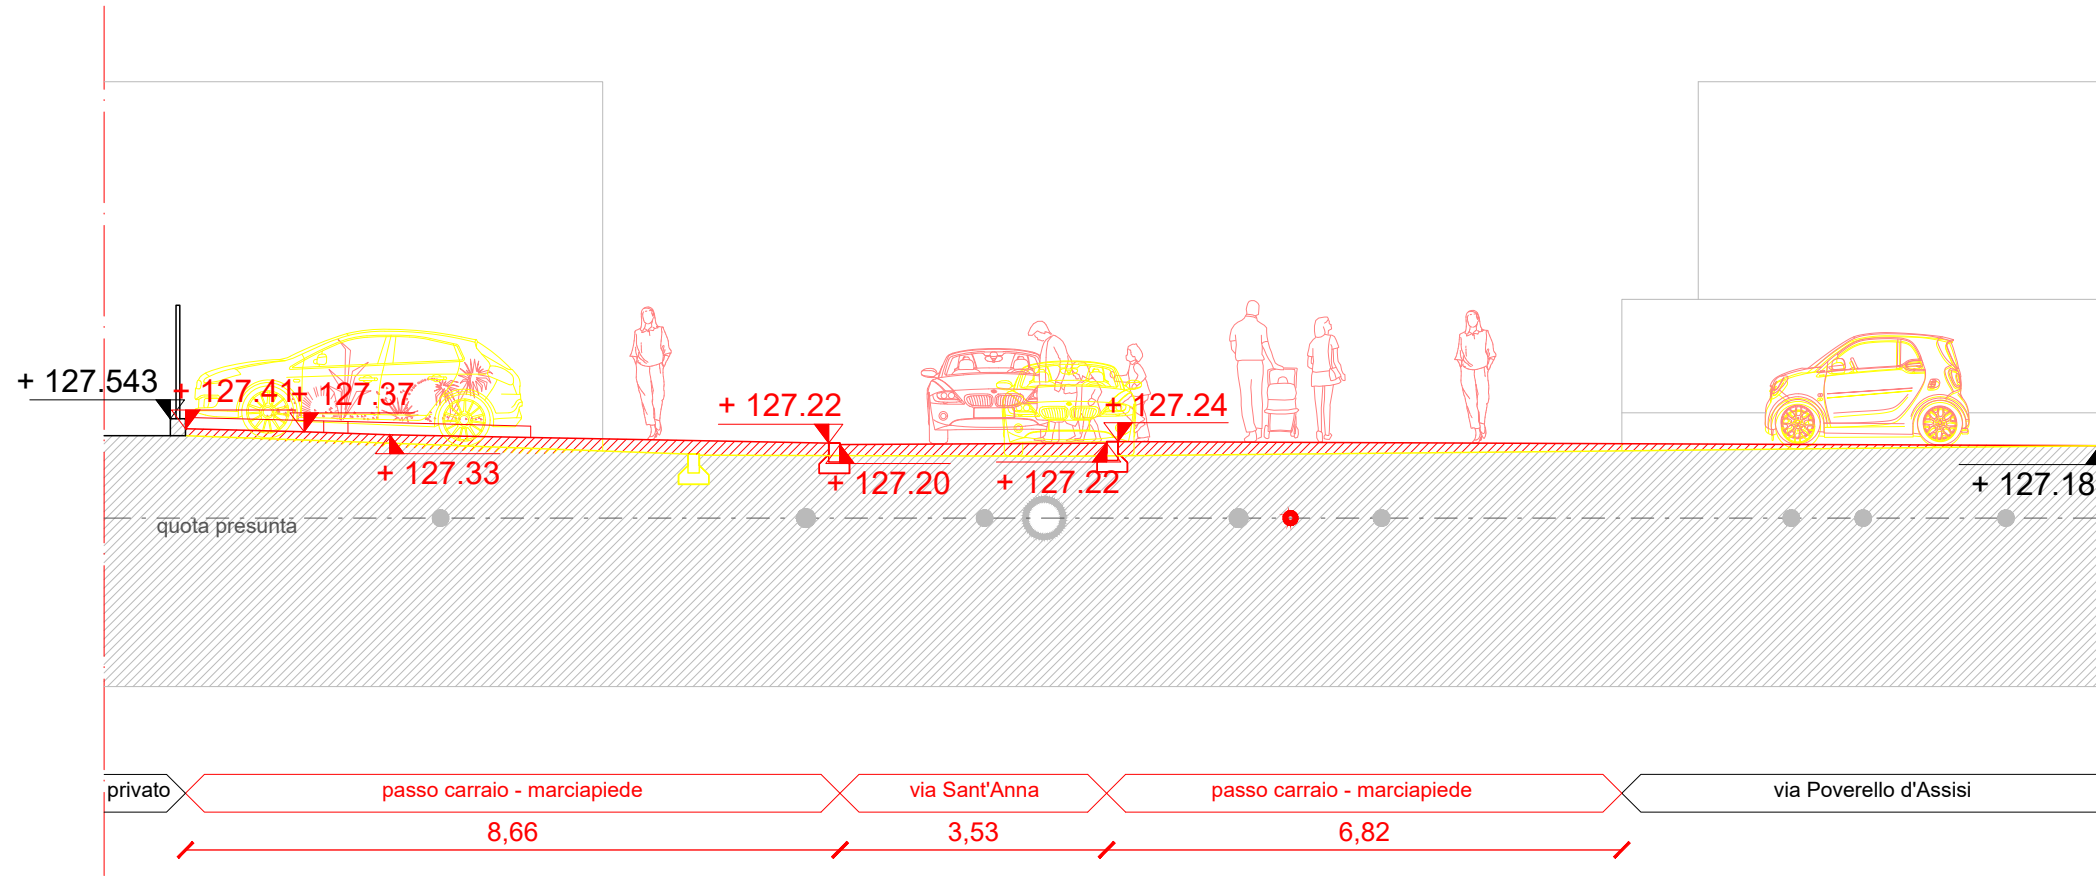

Sezione H-H'

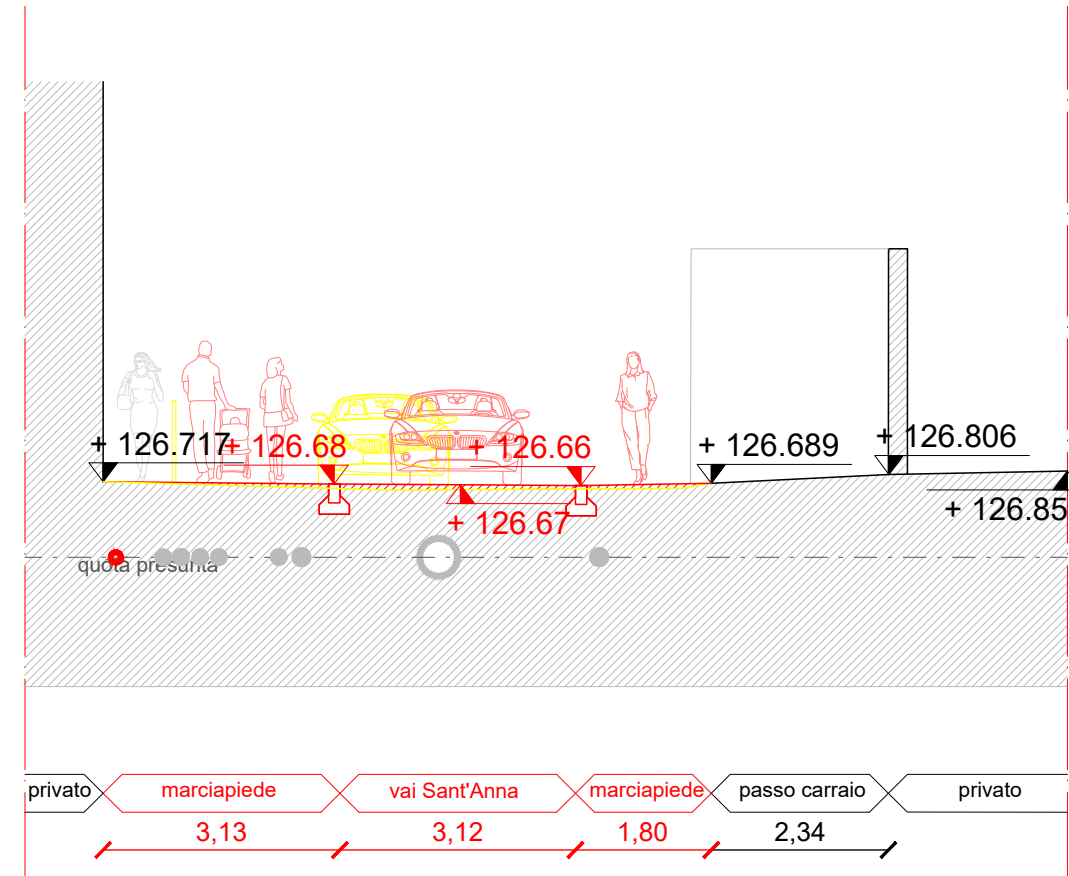

KEYPLAN

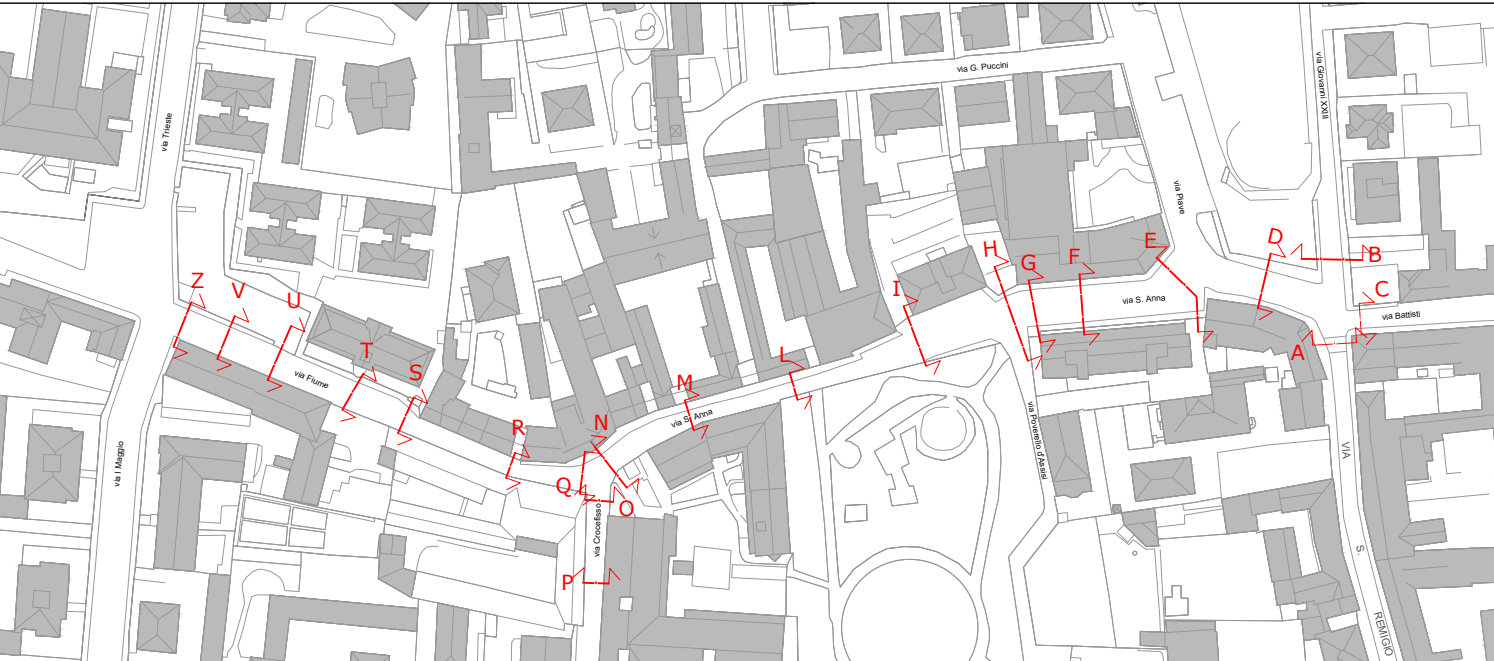

TITOLO INTERVENTO			
PROGETTO DEFINITIVO-ESECUTIVO, DIREZIONE LAVORI, COORDINAMENTO DELLA SICUREZZA DI OPERE DI MANUTENZIONE DELLE STRADE E DEI MARCIAPIEDI COMUNALI			
TITOLO D'IMPIANTO DI PROGETTAZIONE			
PROGETTO DEFINITIVO/ESECUTIVO			
N. FAVOLA			
Sezioni di raffronto stato di fatto - stato di progetto			
DATA Aprile 2021		OSGUP	
SCALA 1:100		CODICE ELABORATO	
VERSIONE	DATA	DESCRIZIONE	DIS. CONTR. APPR.
PROGETTISTI		FABRILE FIRME	
PROGETTISTA ing. PAOLA ROSA Ordine degli Ingegneri della Prov. di Lodi (n. 50)		CONSULENTE TECNICO arch. ALESSANDRO TREVISAN Ordine degli Architetti, Pianificatori, Paesaggisti e Conservatori della Prov. di Roma (n. 500) COLLABORATORI arch. LARA BELOTTI Ordine degli Architetti, Pianificatori, Paesaggisti e Conservatori della Prov. di Brescia (n. 3423) dott. PI. CHIARA GRUPPO Ordine degli Architetti, Pianificatori, Paesaggisti e Conservatori della Prov. di Monza e della Brianza (n. 3423) arch. MATTEO LORENZO	
		ing. PAOLA ROSA	