

LEGENDA PGT

AMBITI TERRITORIALI:

- T1: SISTEMI INSEDIATIVI DI REGIO
- T2: SISTEMI INSEDIATIVI CONSOLIDATI
- T3: SISTEMI INSEDIATIVI STRUTTURATI
- T4: SISTEMI INSEDIATIVI PER L'ECONOMIA LOCALE
- T5: DEL TERRITORIO NATURALE

AREE MONOFUNZIONALI:

- AMF1: PER ATTIVITA' PRODUTTIVE NEL CENTRO URBANICO
- AMF2: PER ATTIVITA' COMMERCIALI IN SEDE PROPRIA
- AMF3: PER ATTIVITA' DIREZIONALI IN SEDE PROPRIA
- AMF3A: PER HOUSING SOCIALE
- AMF4: PER ATTIVITA' RICETTIVE E DI RISTORAZIONE
- AMF5: PER IMPIANTI TECNOLOGICI
- AMF6: PER IMPIANTI DI DISTRIBUZIONE CARBURANTE E AUTO LAVAGGI
- AMF7: PER CIMITERI E FASCE DI RISPETTO

INFRASTRUTTURE:

- STRADE DI RILEVANZA TERRITORIALE
- ADEGUAMENTO DEI TRACCIATI ESISTENTI E NUOVI TRONCHI STRADALI

FASCE DI RISPETTO:

- Rs: FASCIA DI RISPETTO STRADALE
- Rf: FASCIA DI RISPETTO LINEA METROPOLITANA M2
- Rp: FASCIA DI RISPETTO DEI ROZZI AD USO IDROPOTABILE
- ELETTRODOTTI

GAMME FUNZIONALI:

- GAMMA FUNZIONALE GF1
- GAMMA FUNZIONALE GF2
- GAMMA FUNZIONALE GF3

AREE DISCIPLINATE DAL DOCUMENTO DI PIANO:

- AREE DI TRASFORMAZIONE
- AREE SOGGETTE A FUTURO ACCORDO
- AREE DI COMPENSAZIONE
- AREE DISCIPLINATE ANCHE DAL PIANO DEI SERVIZI

FUS PARCO DELLE CAVE (vigente)

PROPOSTA DI PERIMETRAZIONE FUS PARCO DELLE CAVE (perimetrazione connotazione indicativa in attesa di completamento dell'iter)


DISPOSIZIONI SPECIFICHE

STATO DI URBANIZZAZIONE SU2

LEGENDA

- Ambito di intervento
- Progetto

KEYPLAN

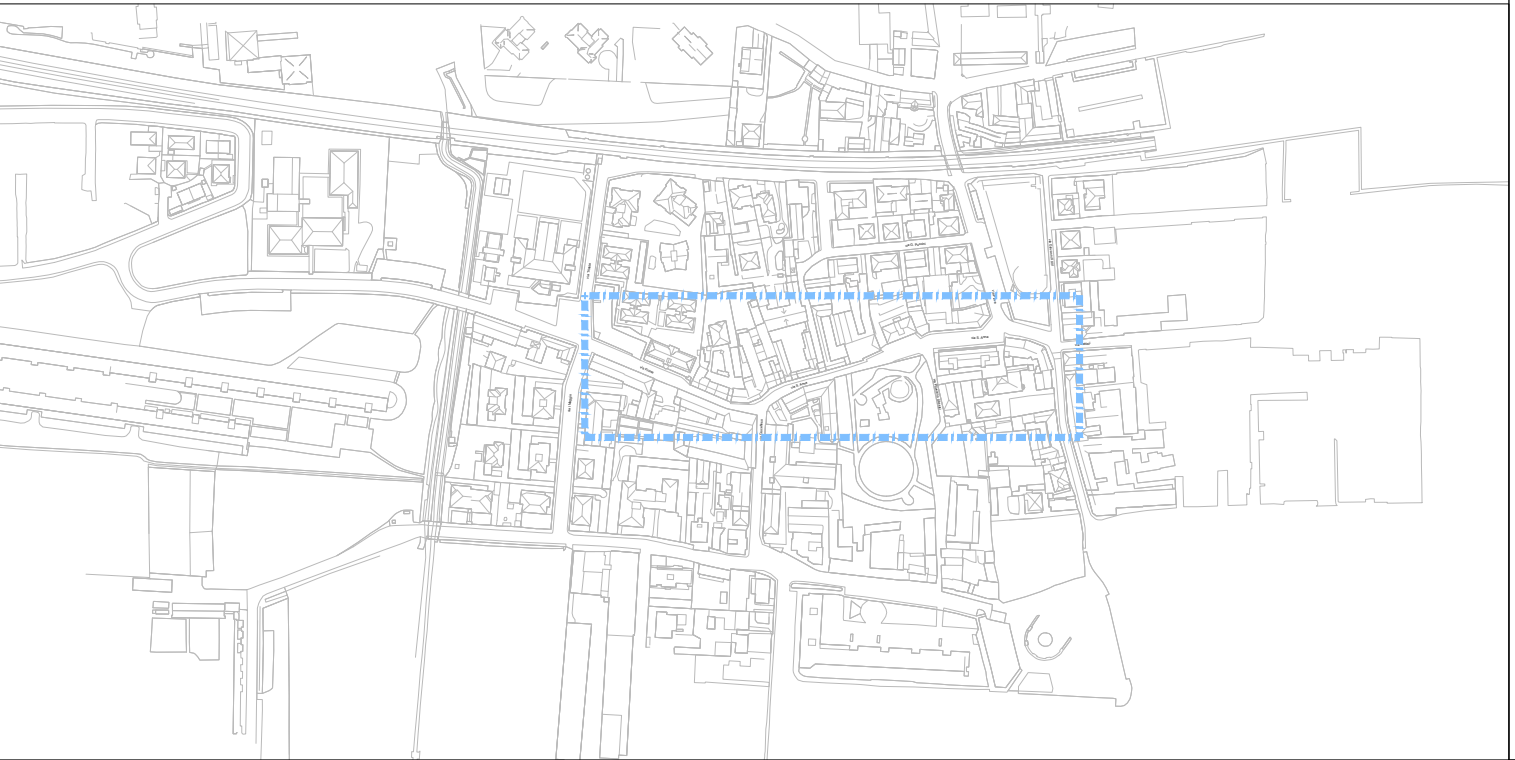

COMUNE DI VIMODRONE
Provincia di Milano (MI)

TITOLO INTERVENTO
**PROGETTO DEFINITIVO-ESECUTIVO, DIREZIONE LAVORI,
COORDINAMENTO DELLA SICUREZZA DI OPERE
DI MANUTENZIONE DELLE STRADE E DEI MARCIAPIEDI COMUNALI**

TITOLO 2 / LIVELLO DI PROGETTAZIONE
PROGETTO DEFINITIVO/ESECUTIVO

N. TAVOLA

DE14

TITOLO TAVOLA	
Inserimento urbanistico	
DATA	CIG/CUP
Aprile 2021	
SCALA	CODICE ELABORATO
1:2000	

VERSIONE	DATA	DESCRIZIONE	DIS.	CONTR.	APPR.

PROGETTISTI		TIMBRI E FIRME			
PROGETTISTA ing. PAOLA ROSA Ordine degli Ingegneri della Prov. di Lodi (n. 90)	CONSULENTE TECNICO arch. ALESSANDRO TREVISAN Ordine degli Architetti, Pianificatori, Paesaggisti e Conservatori della Prov. di Pavia (n. 500)	ing. PAOLA ROSA			
COLLABORATORI					
arch. ILARIA BELOTTI Ordine degli Architetti, Pianificatori, Paesaggisti e Conservatori della Prov. di Brescia (n. 3421)					
dott. pt. CHIARA GRUPPO Ordine degli Architetti, Pianificatori, Paesaggisti e Conservatori della Prov. di Monza e della Brianza (n. 2417)					
arch. MATTEO LORENZO					