


Sezione D-D'

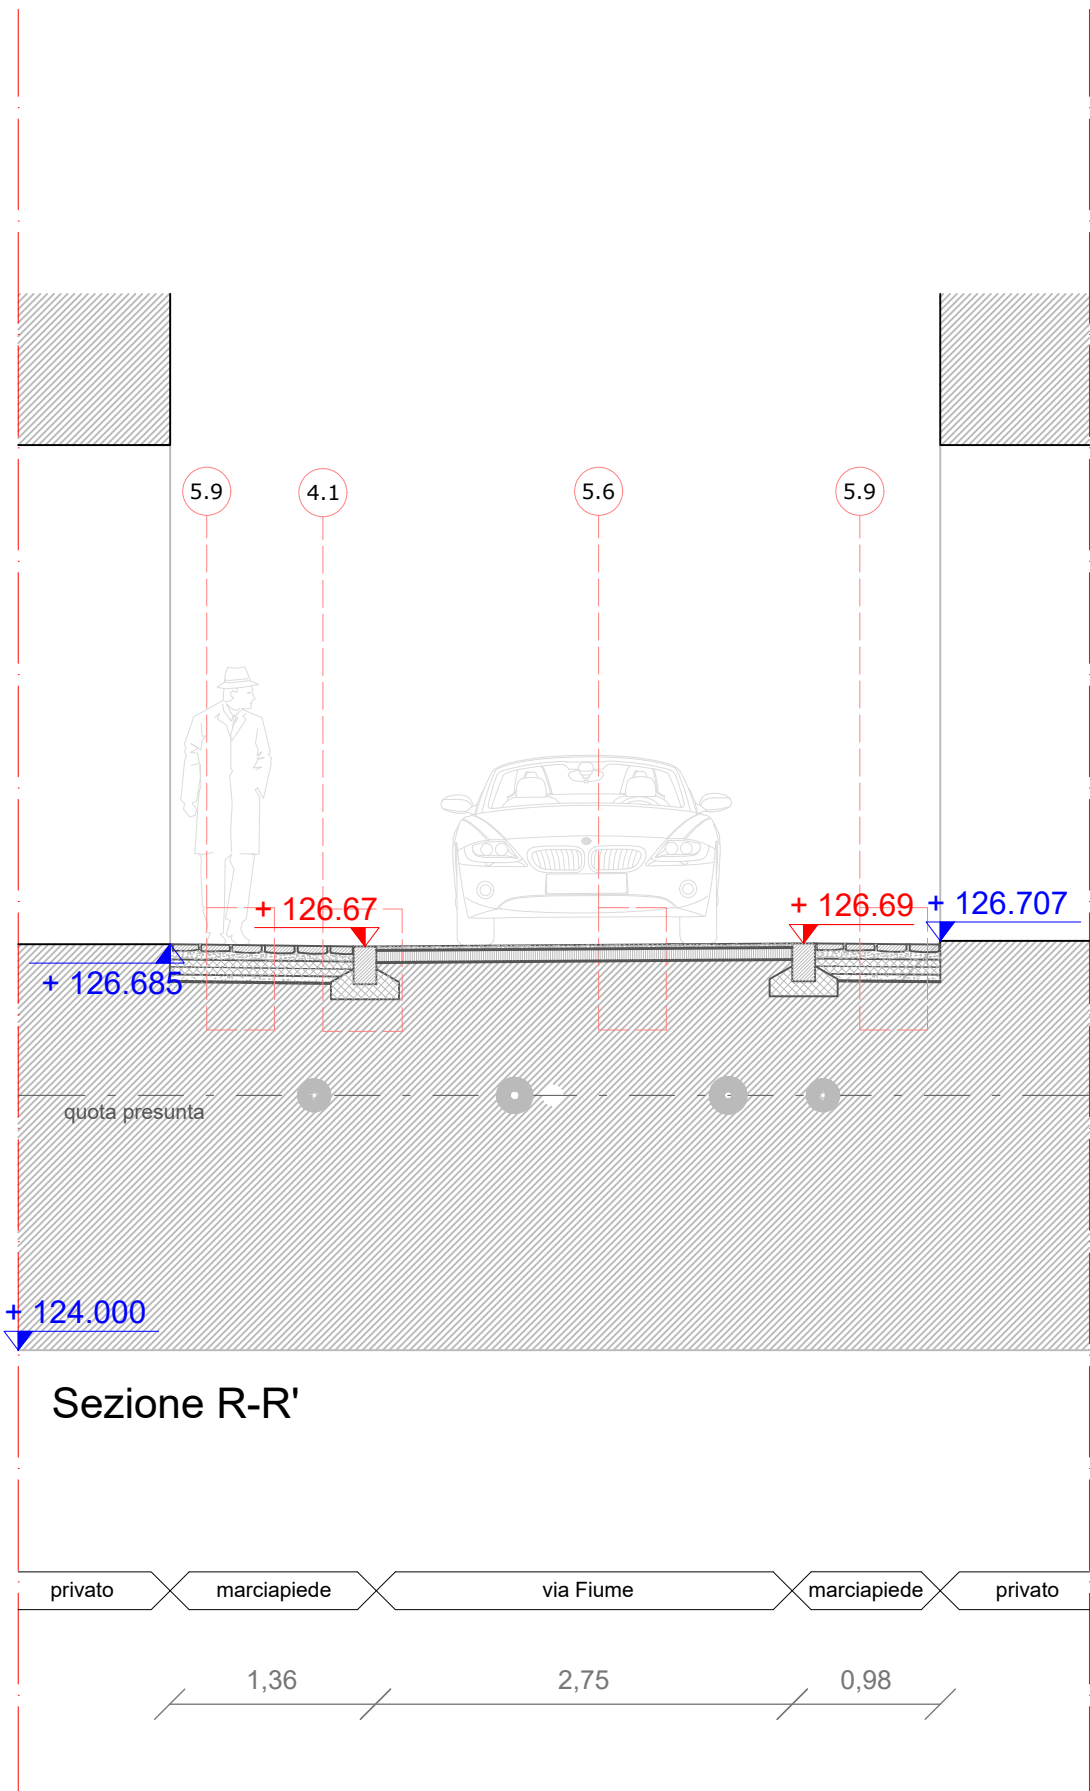


Sezione R-R'

LEGENDA

- + 127.13 Quota di progetto
- + 127.239 Quota stato di fatto
- Sottoservizi stato di fatto

KEYPLAN

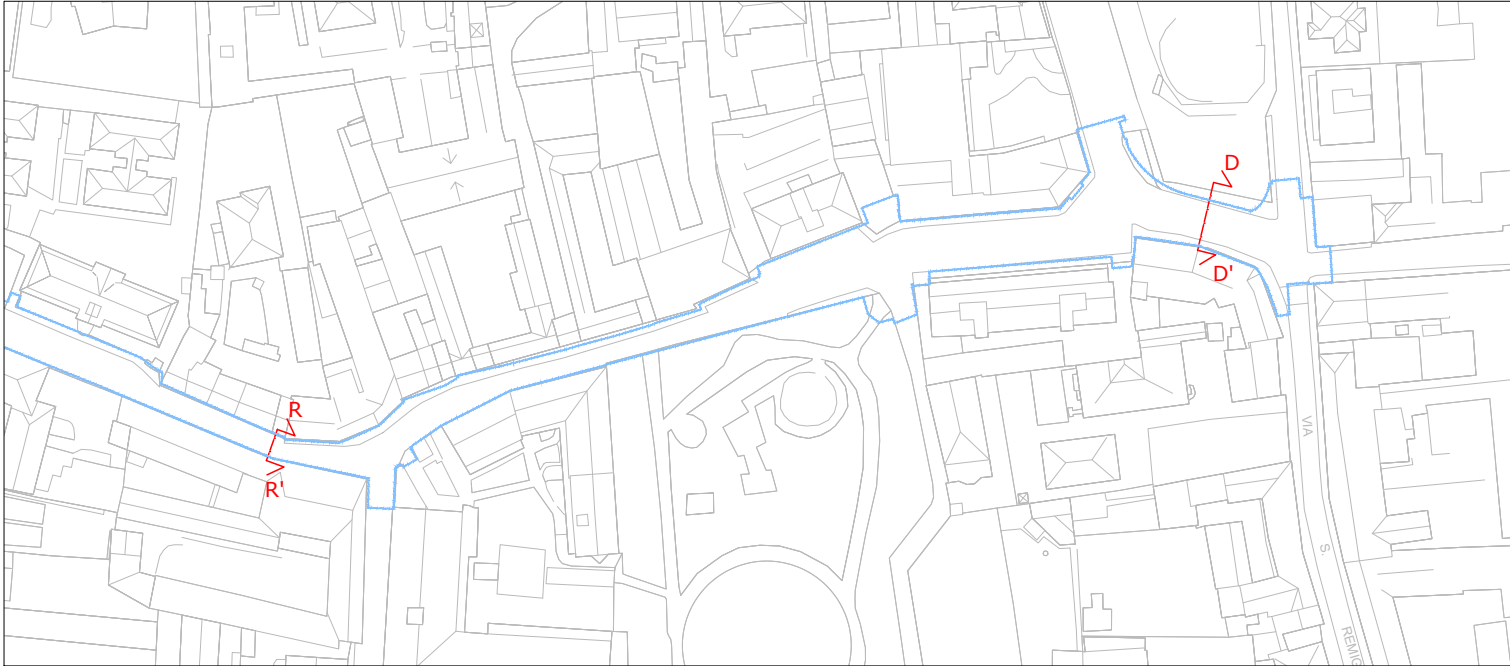



COMUNE DI VIMODRONE
Provincia di Milano (MI)

TITOLO INTERVENTO

**PROGETTO DEFINITIVO-ESECUTIVO, DIREZIONE LAVORI,
COORDINAMENTO DELLA SICUREZZA DI OPERE
DI MANUTENZIONE DELLE STRADE E DEI MARCIAPIEDI COMUNALI**

TITOLO 2 / LIVELLO DI PROGETTAZIONE

PROGETTO DEFINITIVO/ESECUTIVO

N. TAVOLA	TITOLO TAVOLA Sezioni di dettaglio		
DE21	DATA Aprile 2021	CIG/CUP	
	SCALA 1:50	CODICE ELABORATO	

VERSIONE	DATA	DESCRIZIONE	DIS.	CONTR.	APPR.

PROGETTISTI	CONSULENTE TECNICO	TIMBRI E FIRME ing. PAOLA ROSA
PROGETTISTA ing. PAOLA ROSA Ordine degli Architetti, Pianificatori, Paesaggisti e Conservatori della Prov. di Lodi (n. 90)	arch. ALESSANDRO TREVISAN Ordine degli Architetti, Pianificatori, Paesaggisti e Conservatori della Prov. di Pavia (n. 500)	
COLLABORATORI		
arch. ILARIA BELOTTI Ordine degli Architetti, Pianificatori, Paesaggisti e Conservatori della Prov. di Brescia (n. 3421) dott. pt. CHIARA GRUPPO Ordine degli Architetti, Pianificatori, Paesaggisti e Conservatori della Prov. di Monza e della Brianza (n. 2417) arch. MATTEO LORENZO		