PLANIMETRIA EST

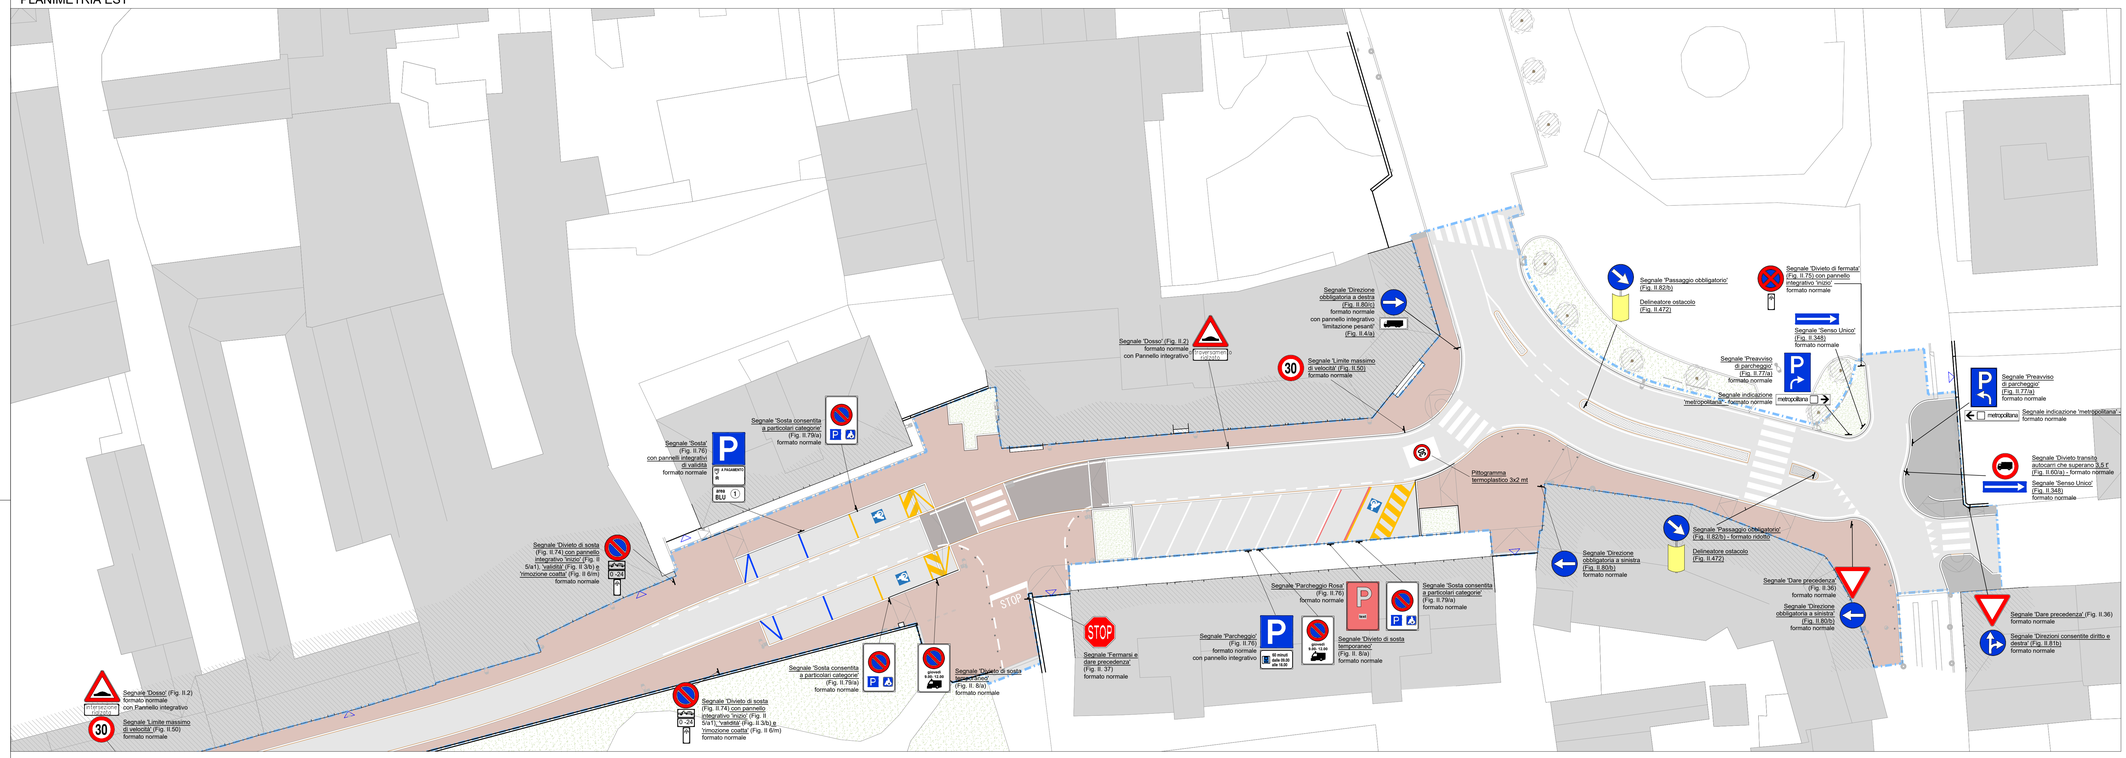

PLANIMETRIA OVEST

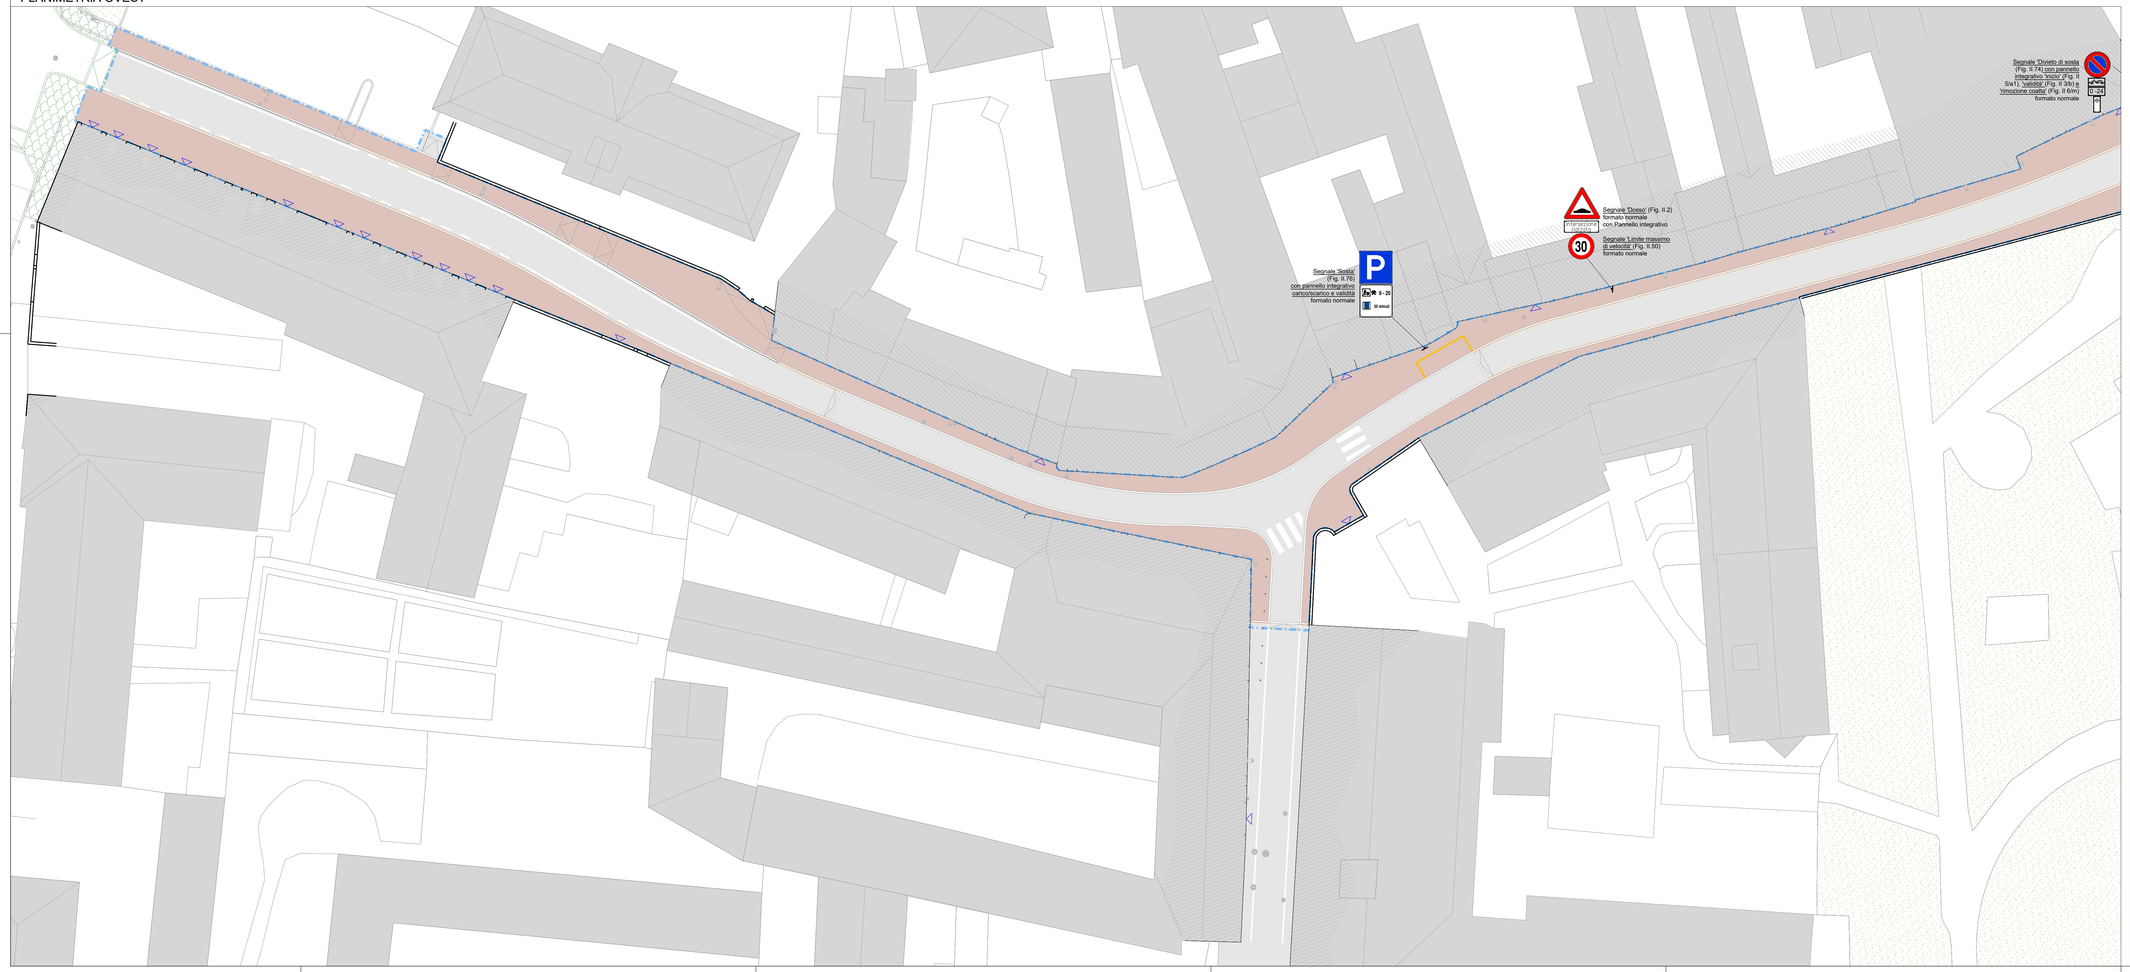

KEYPLAN

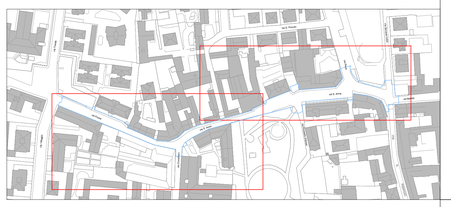

COMUNE DI VIMODRONE
Provincia di Milano (MI)

TITOLO INTERVENTO

PROGETTO DEFINITIVO-ESECUTIVO, DIREZIONE LAVORI, COORDINAMENTO DELLA SICUREZZA DI OPERE DI MANUTENZIONE DELLE STRADE E DEI MARCIAPIEDI COMUNALI

TITOLO 2 / LIVELLO DI PROGETTAZIONE

PROGETTO DEFINITIVO/ESECUTIVO

N. TAVOLA

DE19

TITOLO TAVOLA

Planimetria segnaletica

DATA: **Aprile 2021**

CIG/CUP

SCALA: **1:200**

CODICE ELABORATO

VERSIONE	DATA	DESCRIZIONE	DIS.	CONTR.	APPR.

PROGETTISTI

PROGETTISTA

ing. PAOLA ROSA
Ordine degli ingegneri della Prov.di Lodi (n. 90)

CONSULENTE TECNICO

arch. ALESSANDRO TREVISAN
Ordine degli Architetti, Pianificatori, Paesaggisti e Conservatori della Prov. di Pavia (n. 545)

COLLABORATORI

arch. ILARIA BELOTTI
Ordine degli Architetti, Pianificatori, Paesaggisti e Conservatori della Prov. di Brescia (n. 3421)

dott. pt. CHIARA GRUPPO
Ordine degli Architetti, Pianificatori, Paesaggisti e Conservatori della Prov. di Monza e della Brianza (n. 2417)

arch. MATTEO LORENZO

TIMBRI E FIRME

ing. PAOLA ROSA